

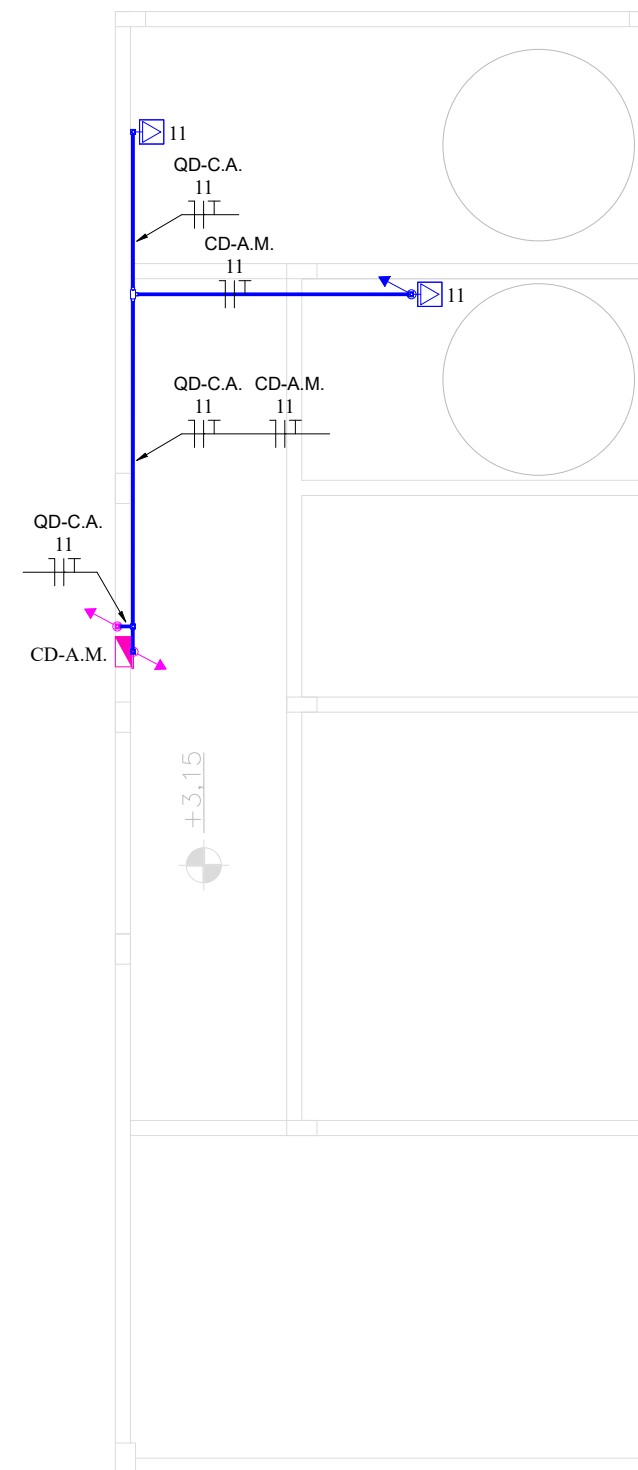
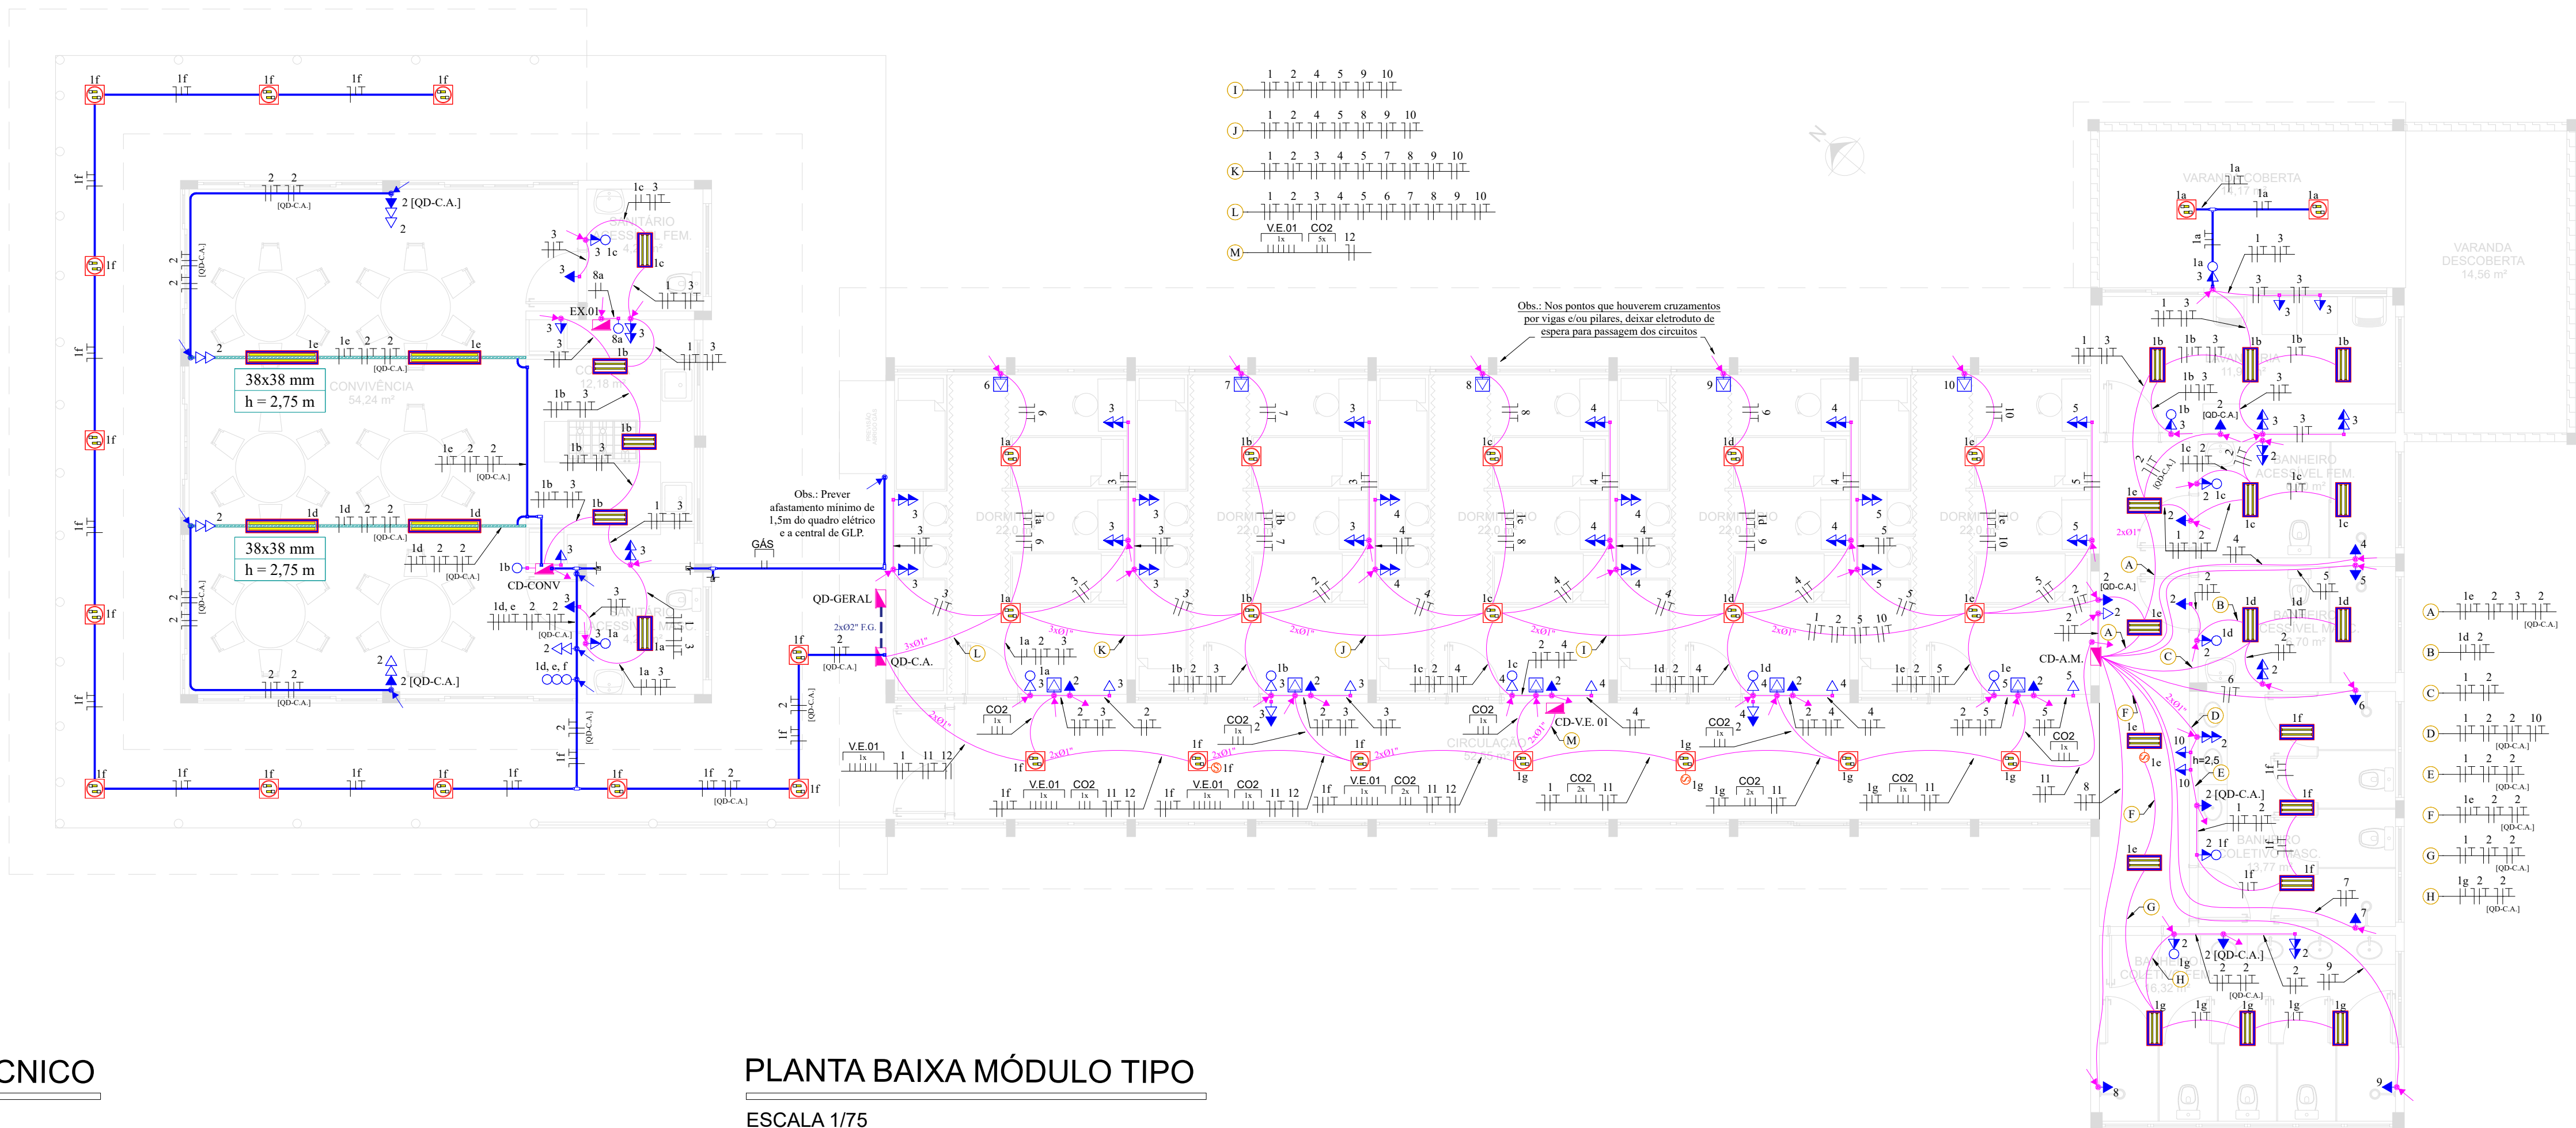


01
0.3

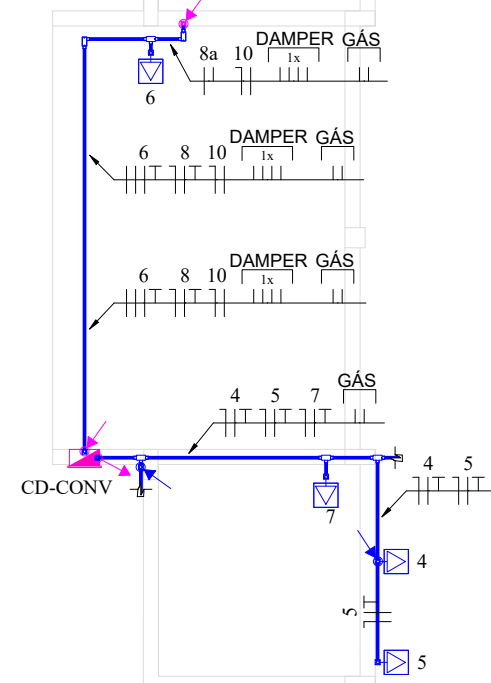

PLANTA BAIXA PISO TÉCNICO




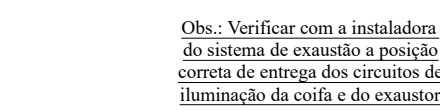



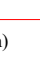

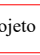
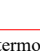
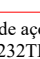
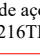
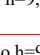








 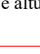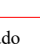 


ESCALA 1/75

PLANTA BAIXA MÓDULO TIPO

ESCALA 1/75



PLANTA BAIXA RESERVATÓRIOS

ESCALA 1/75

SÍMBOLO	DESCRIÇÃO
	Condutores - neutro, fase, retorno e terra
	Quadro de distribuição de sobrepor ou embutir
	Indicador das dimensões de uma eletrocalha/perfilado, com sua largura (L) e altura (A), e altura de instalação (H) em relação ao piso
	Perfilado liso 38X38mm
	Eletroduto PEAD corrugado, instalado a 60cm de profundidade no solo, diâmetro indicado
	Eletroduto PVC corrugado Ø1" quando não indicado, instalação embutida
	Eletroduto de ferro galvanizado, diâmetro indicado
	Eletroduto PVC rígido Ø1"
	Caixa de derivação em PVC com múltiplas saídas Ø1"
	Tomada NBR 14136 2P+T 20A/250V (h=2,20m)
	Tomada NBR 14136 2P+T 20A/250V (h=1,20m)
	Tomada NBR 14136 2P+T 20A/250V (h=30cm)
	Tomada trifásica industrial NBR IEC 60390 (h=1,20cm)
	Tomada NBR 14136 2P+T 20A/250V + Interruptor simples 1 tecla 10A/250V (h=1,20m)
	Interruptor simples 1 tecla 10A/250V (h=1,20m)
	Interruptor paralelo 1 tecla 10A/250V (h=1,20m)
	Ponto de alimentação fixo com tampa caixa. Altura de instalação e potência conforme projeto
	Sensor de presença
	Suporte de sobrepor para duas lâmpadas compactas base E27 2x9W, corpo em material termoplástico com acabamento injetado na cor preto. Facho direcional. REF. OPL 3256
	Luminária de sobrepor para duas lâmpadas tubulares T8 - 2x20W, com corpo em chapa de aço pintada na cor branca microtexturizada, refletor em alumínio de alto brilho. REF. LUMICENTER - CANO3-S232TL
	Luminária de sobrepor para duas lâmpadas tubulares T8 - 2x10W, com corpo em chapa de aço pintada na cor branca microtexturizada, refletor em alumínio de alto brilho. REF. LUMICENTER - CANO3-S216TL
	Luminária LED para iluminação pública 150 W uma pétala, instalada em poste metálico h=9,0 m. Referência ZAGONEL ZL 8236
	Luminária LED para iluminação pública 150 W duas pétalas, instalada em poste metálico h=9,0 m. Referência ZAGONEL ZL 8236
	Caixa de passagem em alvenaria ou pré-moldada com tampa em ferro fundido 50 KN, dimensões da tampa 700x460 mm
	Caixa de passagem em alvenaria, com tampa em alvenaria. Dimensões 300x300x400 mm
	Indicador de descida através de eletroduto, perfilado ou eletrocalha
	Indicador de subida através de eletroduto, perfilado ou eletrocalha
	Poste de concreto circular, tronco cônico - existente
	Aterramento
	Para-raios
	Chave fusível
	Transformador
	Luminária para iluminação pública - existente

[illegible]

 <p>UNIVERSIDADE FEDERAL DA FRONTEIRA SUL</p> <p><small>Rodovia 584, km 02, Bairro Universitário, Cx. Postal: 2401-900 Criciúma - SC 89201-900 (51) 3366-1100 www.ufes.br</small></p>	<p>Secretaria Especial de Obras</p>	<p>NOVO PAC</p> <p>DESENVOLVIMENTO E SUSTENTABILIDADE</p>
<p>SECRETARIA ESPECIAL DE OBRAS: SECRETARIA DE OBRAS: ENG. CÍVIL FABRICIO BAILESTIN</p>	<p>CREASC 18070110</p>	<p>EQUIPE TÉCNICA SEDE: AQUÍLUS BERNARDINI PIETRO MOYTT AQUÍLUS BERNARDINI TOSCHER COURIER 477125-8 COURIER 480628-9 COURIER 477126-9 COURIER 477127-9 COURIER 477128-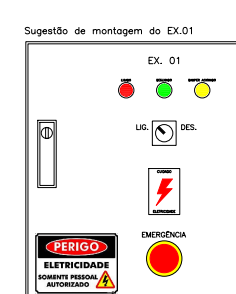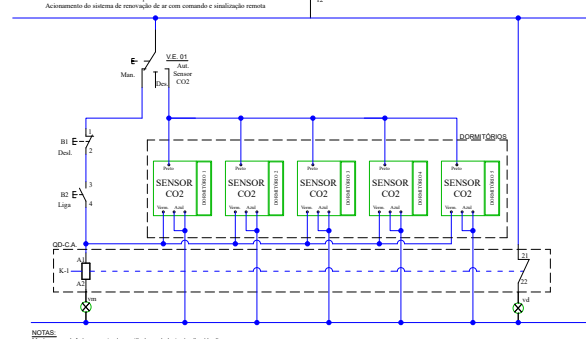



Projeto Nº ITEM 3 - PROJETO_ELE_ER_1-3/2025 - DAADM (10.55.01)
(Nº do Documento: 52)

(Nº do Protocolo: NÃO PROTOCOLADO)

(Assinado digitalmente em 10/10/2025 16:25)

FABRICIO BALESTRIN
SECRETARIO(A) - TITULAR
SEO (10.55)
Matrícula: ###730#5

(Assinado digitalmente em 11/10/2025 09:21)

SILVIO ANTONIO TESTON
ENGENHEIRO-AREA
DPCE (10.55.03)
Matrícula: ###624#5

Visualize o documento original em <https://sipac.uffs.edu.br/public/documentos/index.jsp> informando seu número: **52**
, ano: **2025**, tipo: **Projeto**, data de emissão: **10/10/2025** e o código de verificação: **80697abe07**