




**Anexo IV - LI AGIITEC_UFFS_CH_PE_ARQ-Layout3.
pdf**

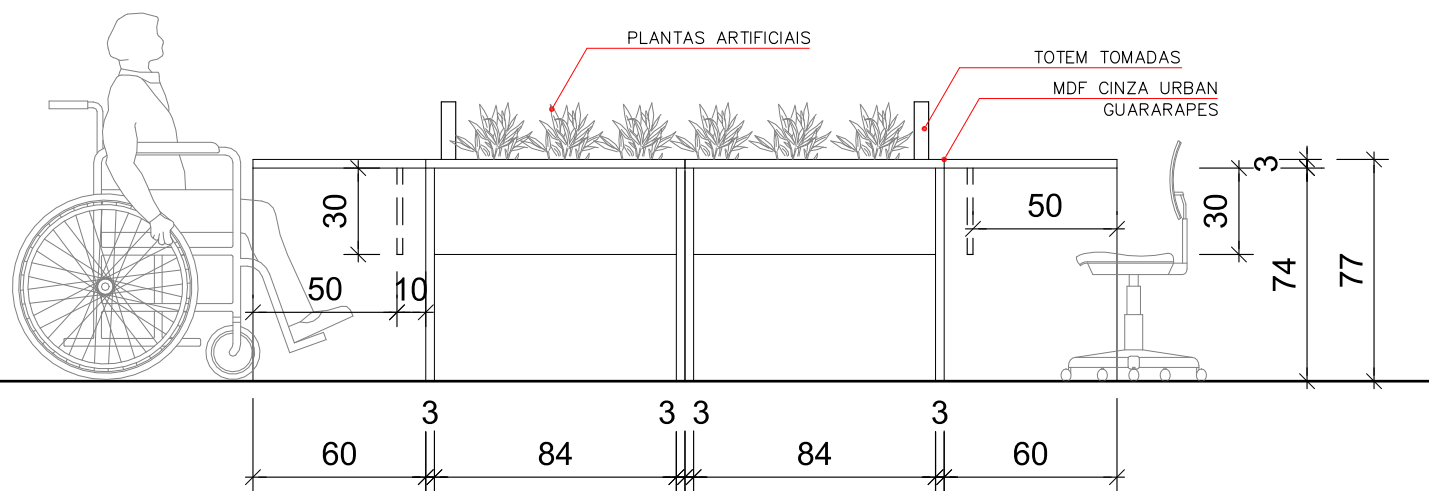

VISTA ILHA COWORKING
ESCALA 1/25

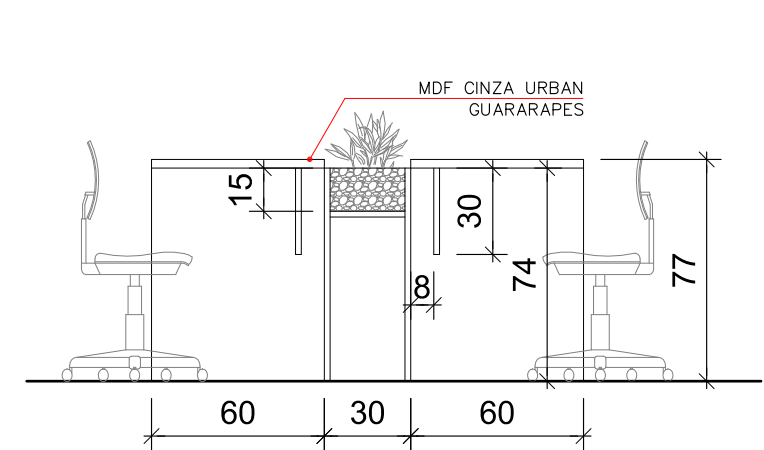

CORTE TRANSVERSAL ILHA COWORKING
ESCALA 1/25

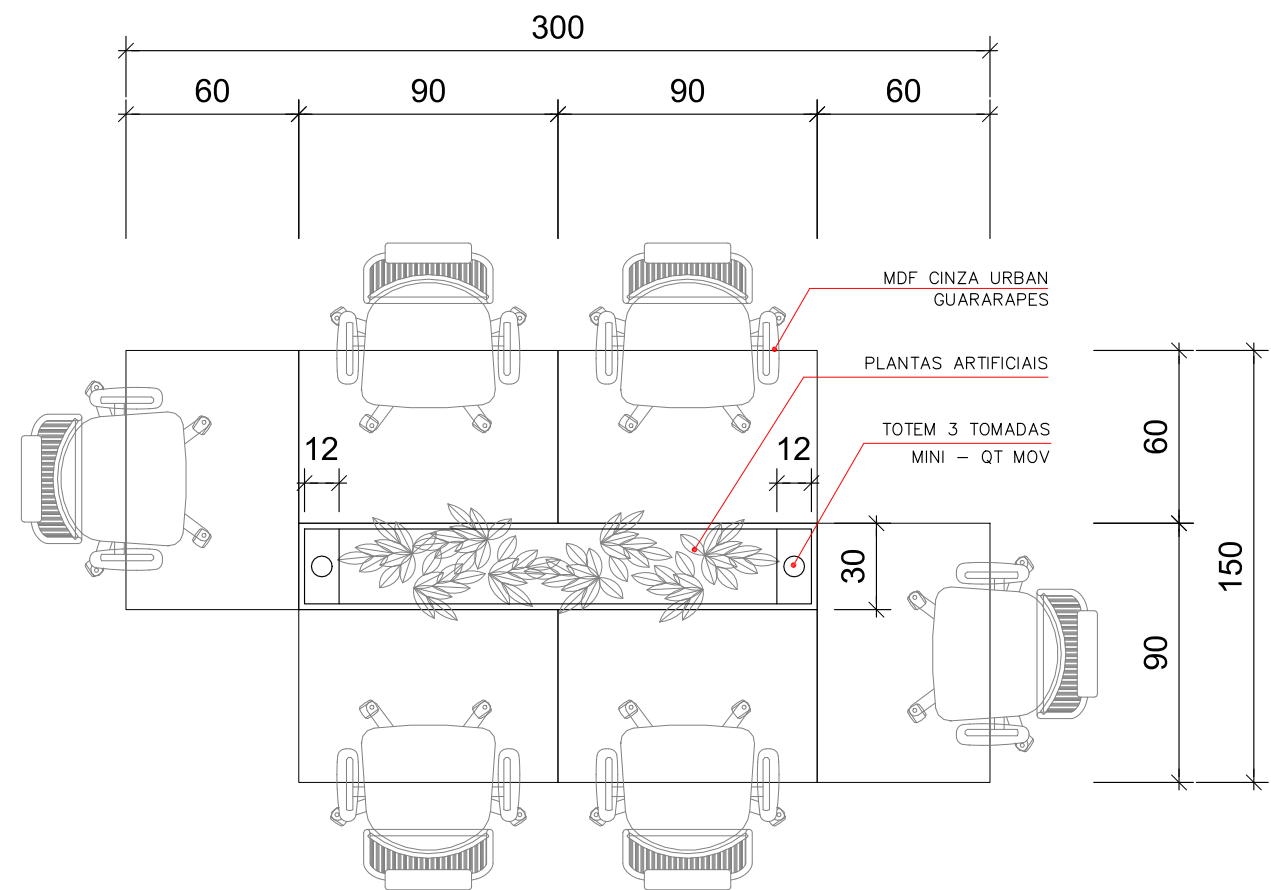

PLANTA BAIXA ILHA COWORKING
ESCALA 1/25



<div><div><div>UNIVERSIDADE FEDERAL DA FRONTEIRA SUL</div><div>Secretaria Especial de Obras</div></div></div> <div><div>Avenida Fernando Machado, nº 108 E - Bloco 2 Sala 2.2.05 Centro, Chapecó, SC - Contatos: (0xx49) 2049-3113 / 2049-3118 Site Oficial: www.uffs.edu.br</div></div>		<div><div>SECRETARIA ESPECIAL DE OBRAS: SECRETÁRIO DE OBRAS: ENG. CIV. FÁBIO CORRÊA GASPARETTO CREA/SC 087202-5</div><div><div>FISCALIZAÇÃO DE OBRAS: CHAPECÓ/SC: ENG. CIV. FÁBIO ALEX ZENARO CREA/SC 103121-3 ENG. ELETRIC. MATHEUS TODESCATTI CREA/SC 111581-1 ENG. CIV. PAULO ROBERTO HENDGES CREA/RS 107012 ENG. CIV. CANSIO ROQUE SCHMIDT CREA/RS 43769 ENG. CIV. JULIANA ANA CHIARELLO CREA/RS 127868 ENG. CIV. FÁBIO ONETTA CREA/PR 84187-0 ENG. CIV. FABRÍCIO BALESTRIN CREA/PR 127486</div><div><div>ERECIM/RS: LARANJEIRAS DO SUL/PR: REALEZAPR:</div><div><div>ÁREA TÉCNICA SEQ: ARQ. URB. ADRIANA FREITAS MIGOTT ARQ. URB. WELLINGTON FISCHER CREA/SC 177729-6 ENG. CIV. CLAUDIO LUIZ POMPERMAIER CREA/SC 106526-9 ENG. ELETRIC. SILVIO ANTONIO TESTON CREA/SC 094539-8 ENG. SAINT AGUIAR TANCIONI CREA/SC 113595-2 ENG. MEC. DANIEL ESPINO CREA/SC 114137-1</div><div><div>CAUBR CA</div></div></div></div></div></div>
---	--	--