


LEGENDAS PAREDES

--- PAREDE DE ALVENARIA ESPESURA FINAL = 15CM - A EXECUÇÃO NESTA ETAPA

--- PAREDE PRE-FABRICADA ESPESURA FINAL = 14CM - A EXECUÇÃO DA ETAPA POSTERIOR

--- PAREDE DE PAREDE PRE-FABRICADA DE CONCRETO - EXISTENTE

NOTA: TODAS AS PAREDES DIVIDIDAS ENTRE SALAS DEVEM POSSUIR ESTRUTURA INDEPENDENTE DAS PAREDES DE CORREDOR.

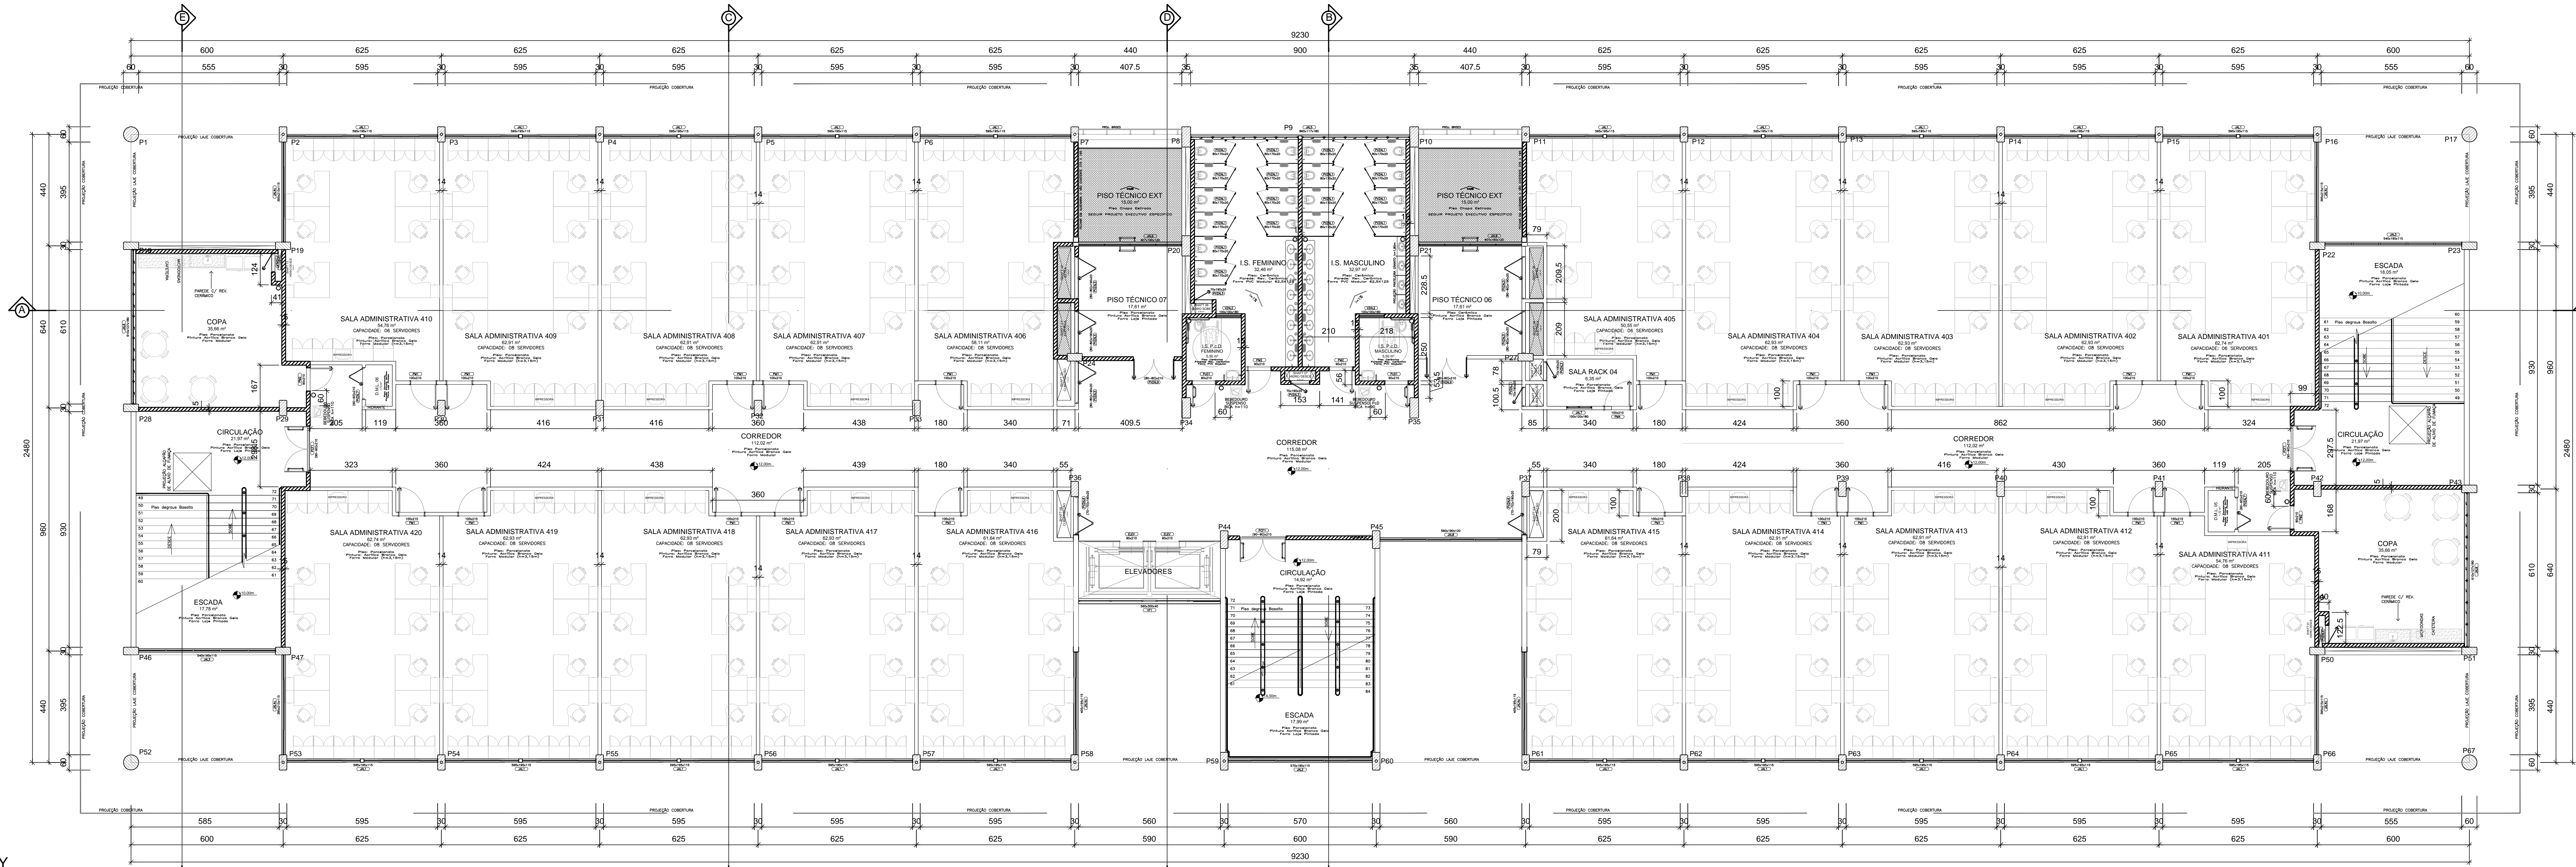

PLANTA BAIXA QUARTO PAVIMENTO (NÍVEL +12,00m)

ÁREA TOTAL QUARTO PAVIMENTO: 1.990,90 m²

ESCALA 1:100

CARIMBOS:

UFFS

UNIVERSIDADE

FEDERAL DA

FRONTEIRA SUL

Secretaria Especial de Obras-SEO

LOCAL:

CHAPECÓ - SC

OBRAS:

BLOCO C

PROJETO:

ARQUITETÔNICO

CONTEÚDO:

QUARTO PAVIMENTO - 4º ANDAR

ENDEREÇO:

RODOVIA SC-484, Km 02 - FRONTEIRA SUL

FASE:

EXECUTIVO

REVISÃO N°:

R02

DATA:

06/08/2018

DESENHADO POR:

ADRIANA MIGOTT

NOME DO ARQUIVO:

BLOCO-C_LIFTS_CH_1E_2E_PLANTA_BAIXA_PAVIMENTO04.DWG

ESCALA:

INDICADA

TAMANHO FOLHA:

1260X594

Nº PRANCHA:

ARQ 04

12