

LEGENDAS PAREDES


▬ PAREDES EM ALVENARIA ESPESURA FINAL = 15cm - A EXECUTAR NESTA ETAPA

▬ PAREDES PRE-FABRICADAS ESPESURA FINAL = 15cm - A EXECUTAR EM ETAPA POSTERIOR


▬ PAREDES EM PAREDES PRE-FABRICADAS DE CONCRETO - EXISTENTES

Obs: TODAS AS PAREDES DIVISÓRIAS ENTRE SALAS DEVEM POSSUIR ESTRUTURA INDEPENDENTE DAS PAREDES DO CORREDOR.

OBS: A EXECUÇÃO DA COBERTURA DEVERÁ SEGUIR O PROJETO COMPLEMENTAR ESPECÍFICO

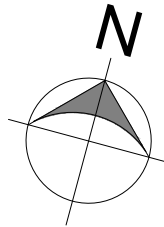

ÁREA TOTAL: 8.594,13 m<sup>2</sup>

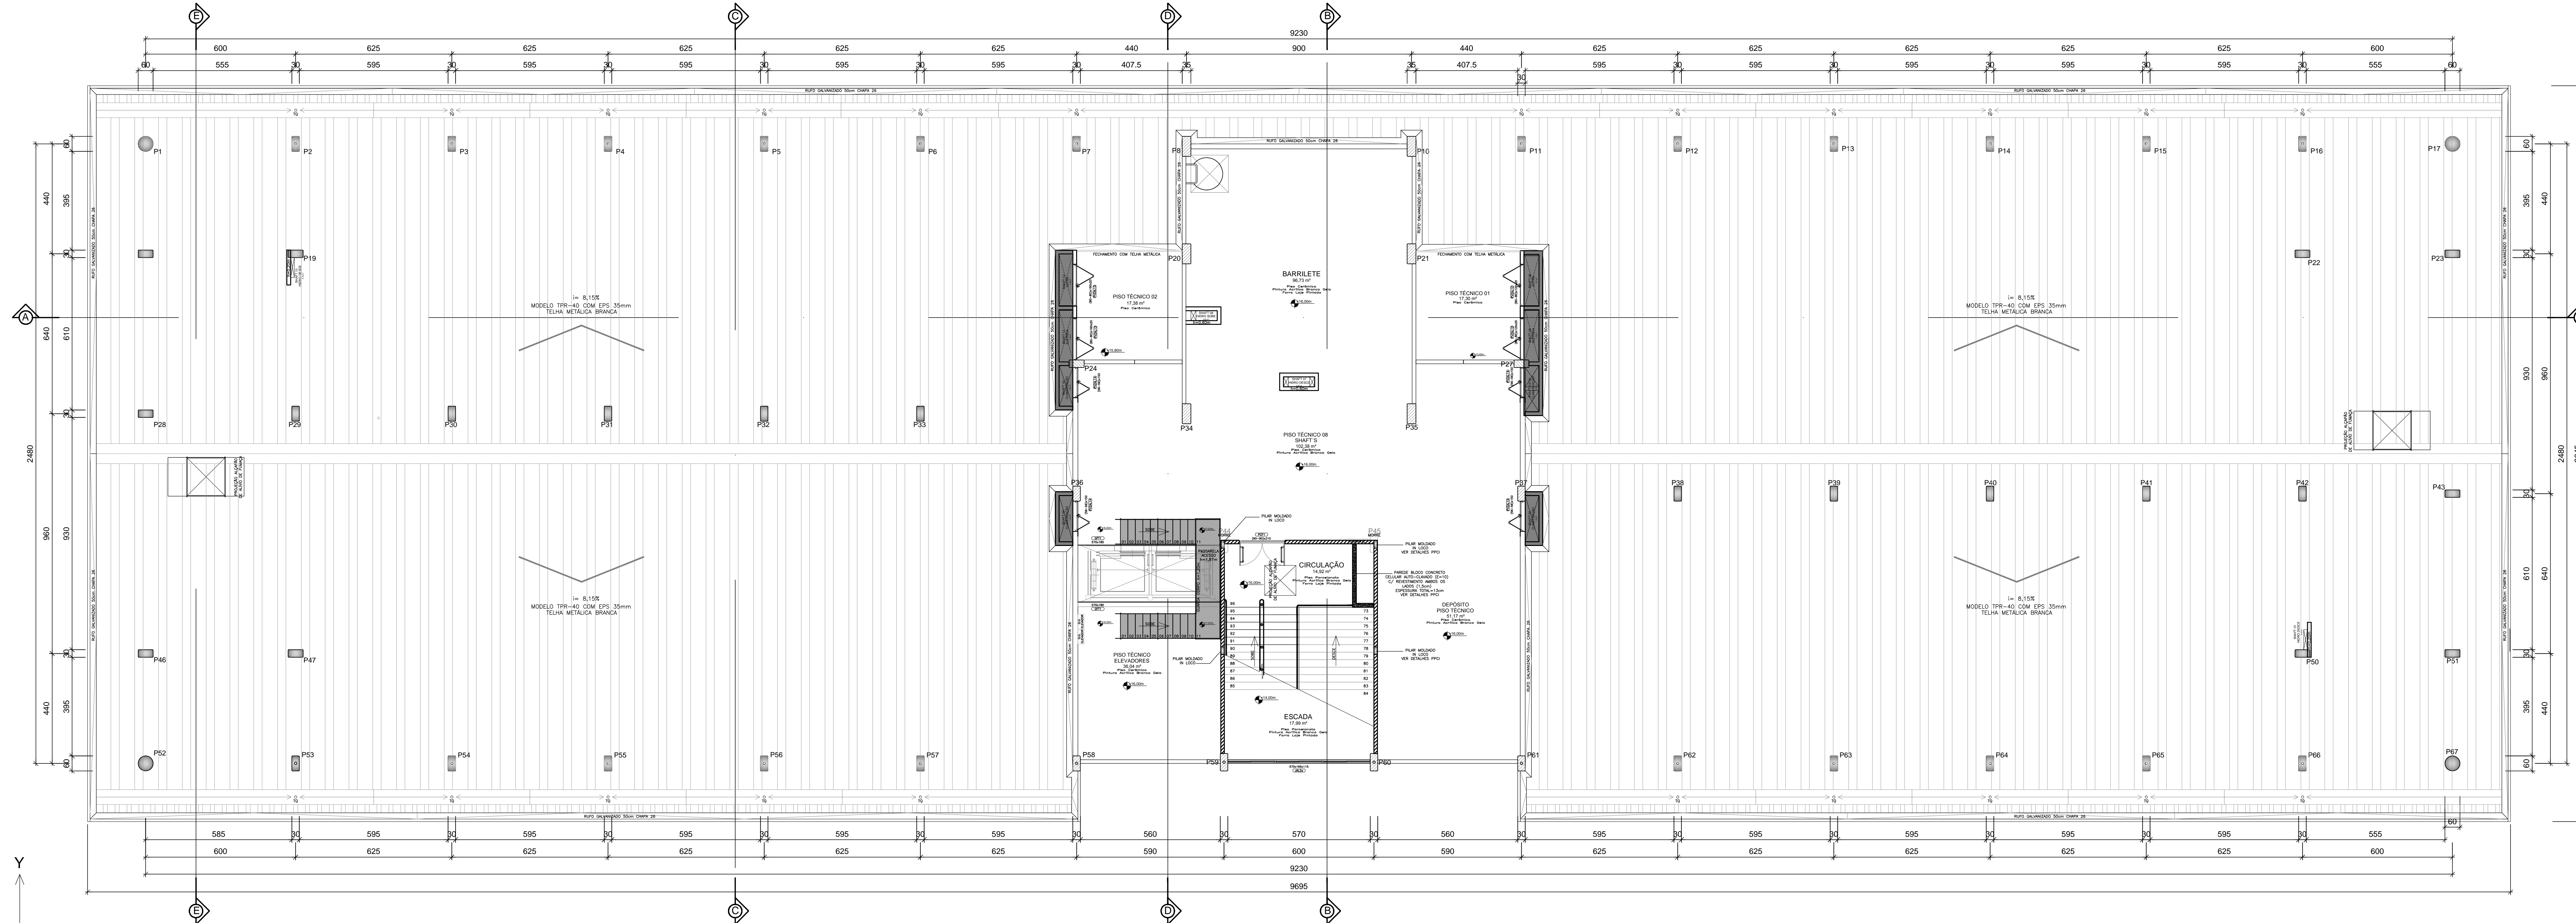

### PLANTA BAIXA BARRILETE / PISO TÉCNICO / DEPÓSITO (NÍVEL +16,00m)

ÁREA TOTAL QUINTO PAVIMENTO: 349,42 m<sup>2</sup>  
ESCALA 1:100

CARIMBOS:



**UFFS**  
UNIVERSIDADE  
FEDERAL DA  
FRONTEIRA SUL

Secretaria Especial de Obras/SEO

LOCAL: CHAPECÓ - SC	FASE: EXECUTIVO	ESCALA: INDICADA
OBRA: BLOCO C	REVISÃO N°: R02	TAMANHO FOLHA: 1260X594
PROJETO: ARQUITETÔNICO	DATA: 06/08/2018	N° PRANCHA:
CONTEÚDO: QUINTO PAVIMENTO - BARRILETE/ PISO TÉCNICO/ DEPÓSITO	DESENHADO POR: ADRIANA MIGOTT	ARQ 05
ENDEREÇO: RODOVIA SC-484, Km 02 - FRONTEIRA SUL	NOME DO ARQUIVO: BLOCO-C_LIFTS_C11_FTE_ARQ2_PLANTA_BAIXA_PAVIMENTO5.DWG	12