



LEGENDA

E109_MESA GINECOLÓGICA	
EO54_COMPUTADOR	
EO08_BALANÇA ANTROPOMÉTRICA	
EO09_BALANÇA PEDIÁTRICA E NEONATAL	
EO10_BIOMBO	
EO12_BRAÇADEIRA DE INJEÇÃO	
E030_ESCADA COM DOIS DEGRAUS	
EO43_IMPRESSORA	
EO44_INSTRUMENTOS CIRÚRGICOS-CAIXA BÁSICA	
EO52_MACA (60X190)cm	
EO53_MESA AUXILIAR PARA INSTRUMENTAL	
EO57_NEGATOSCÓPIO	
EO65_PROJETOR MULTIMÍDIA	
EO68_REFLETOR PARABÓLICO DE LUZ FRIA	
EO74_RETROPROJETOR	
EO75_SUPOORTE DE HAMPER	
EO76_SUPOORTE DE SORO DE CHÃO	
EO77_TELA DE PROJEÇÃO	
EO78_TELEVISOR DE 20POLEGADAS	
EO81_VIDEO CASSETE	
E222_APARELHO DE DVD	
EO83_MESA AUXILIAR	
MOO1_ARMÁRIO VITRINE COM PORTA (40X50)cm	
MOO2_ARMÁRIO	
MOO3_ARQUIVO TIPO DE GAVETA DE AÇO	
MOO4_BALDE CILÍNDRICO PORTA DETRITOS C/PEDAL	
MO05_BANQUETA GIRATÓRIA/MOCHO	
MOO6_CADEIRA	
MOO7_ESTANTE	
MOO9_CESTO DE LIXO	
MO12_MESA PARA IMPRESSORA (60X60)cm	
MO13_MESA PARA COMPUTADOR (60X80)cm	
MO14_MESA PARA RETROPROJETOR	
MO15_MESA TIPO ESCRITÓRIO COM GAVETAS (60X120)cm	
MO19_CADEIRA GIRATÓRIA COM BRAÇOS	
MO24_CADEIRA UNIVERSITÁRIA	

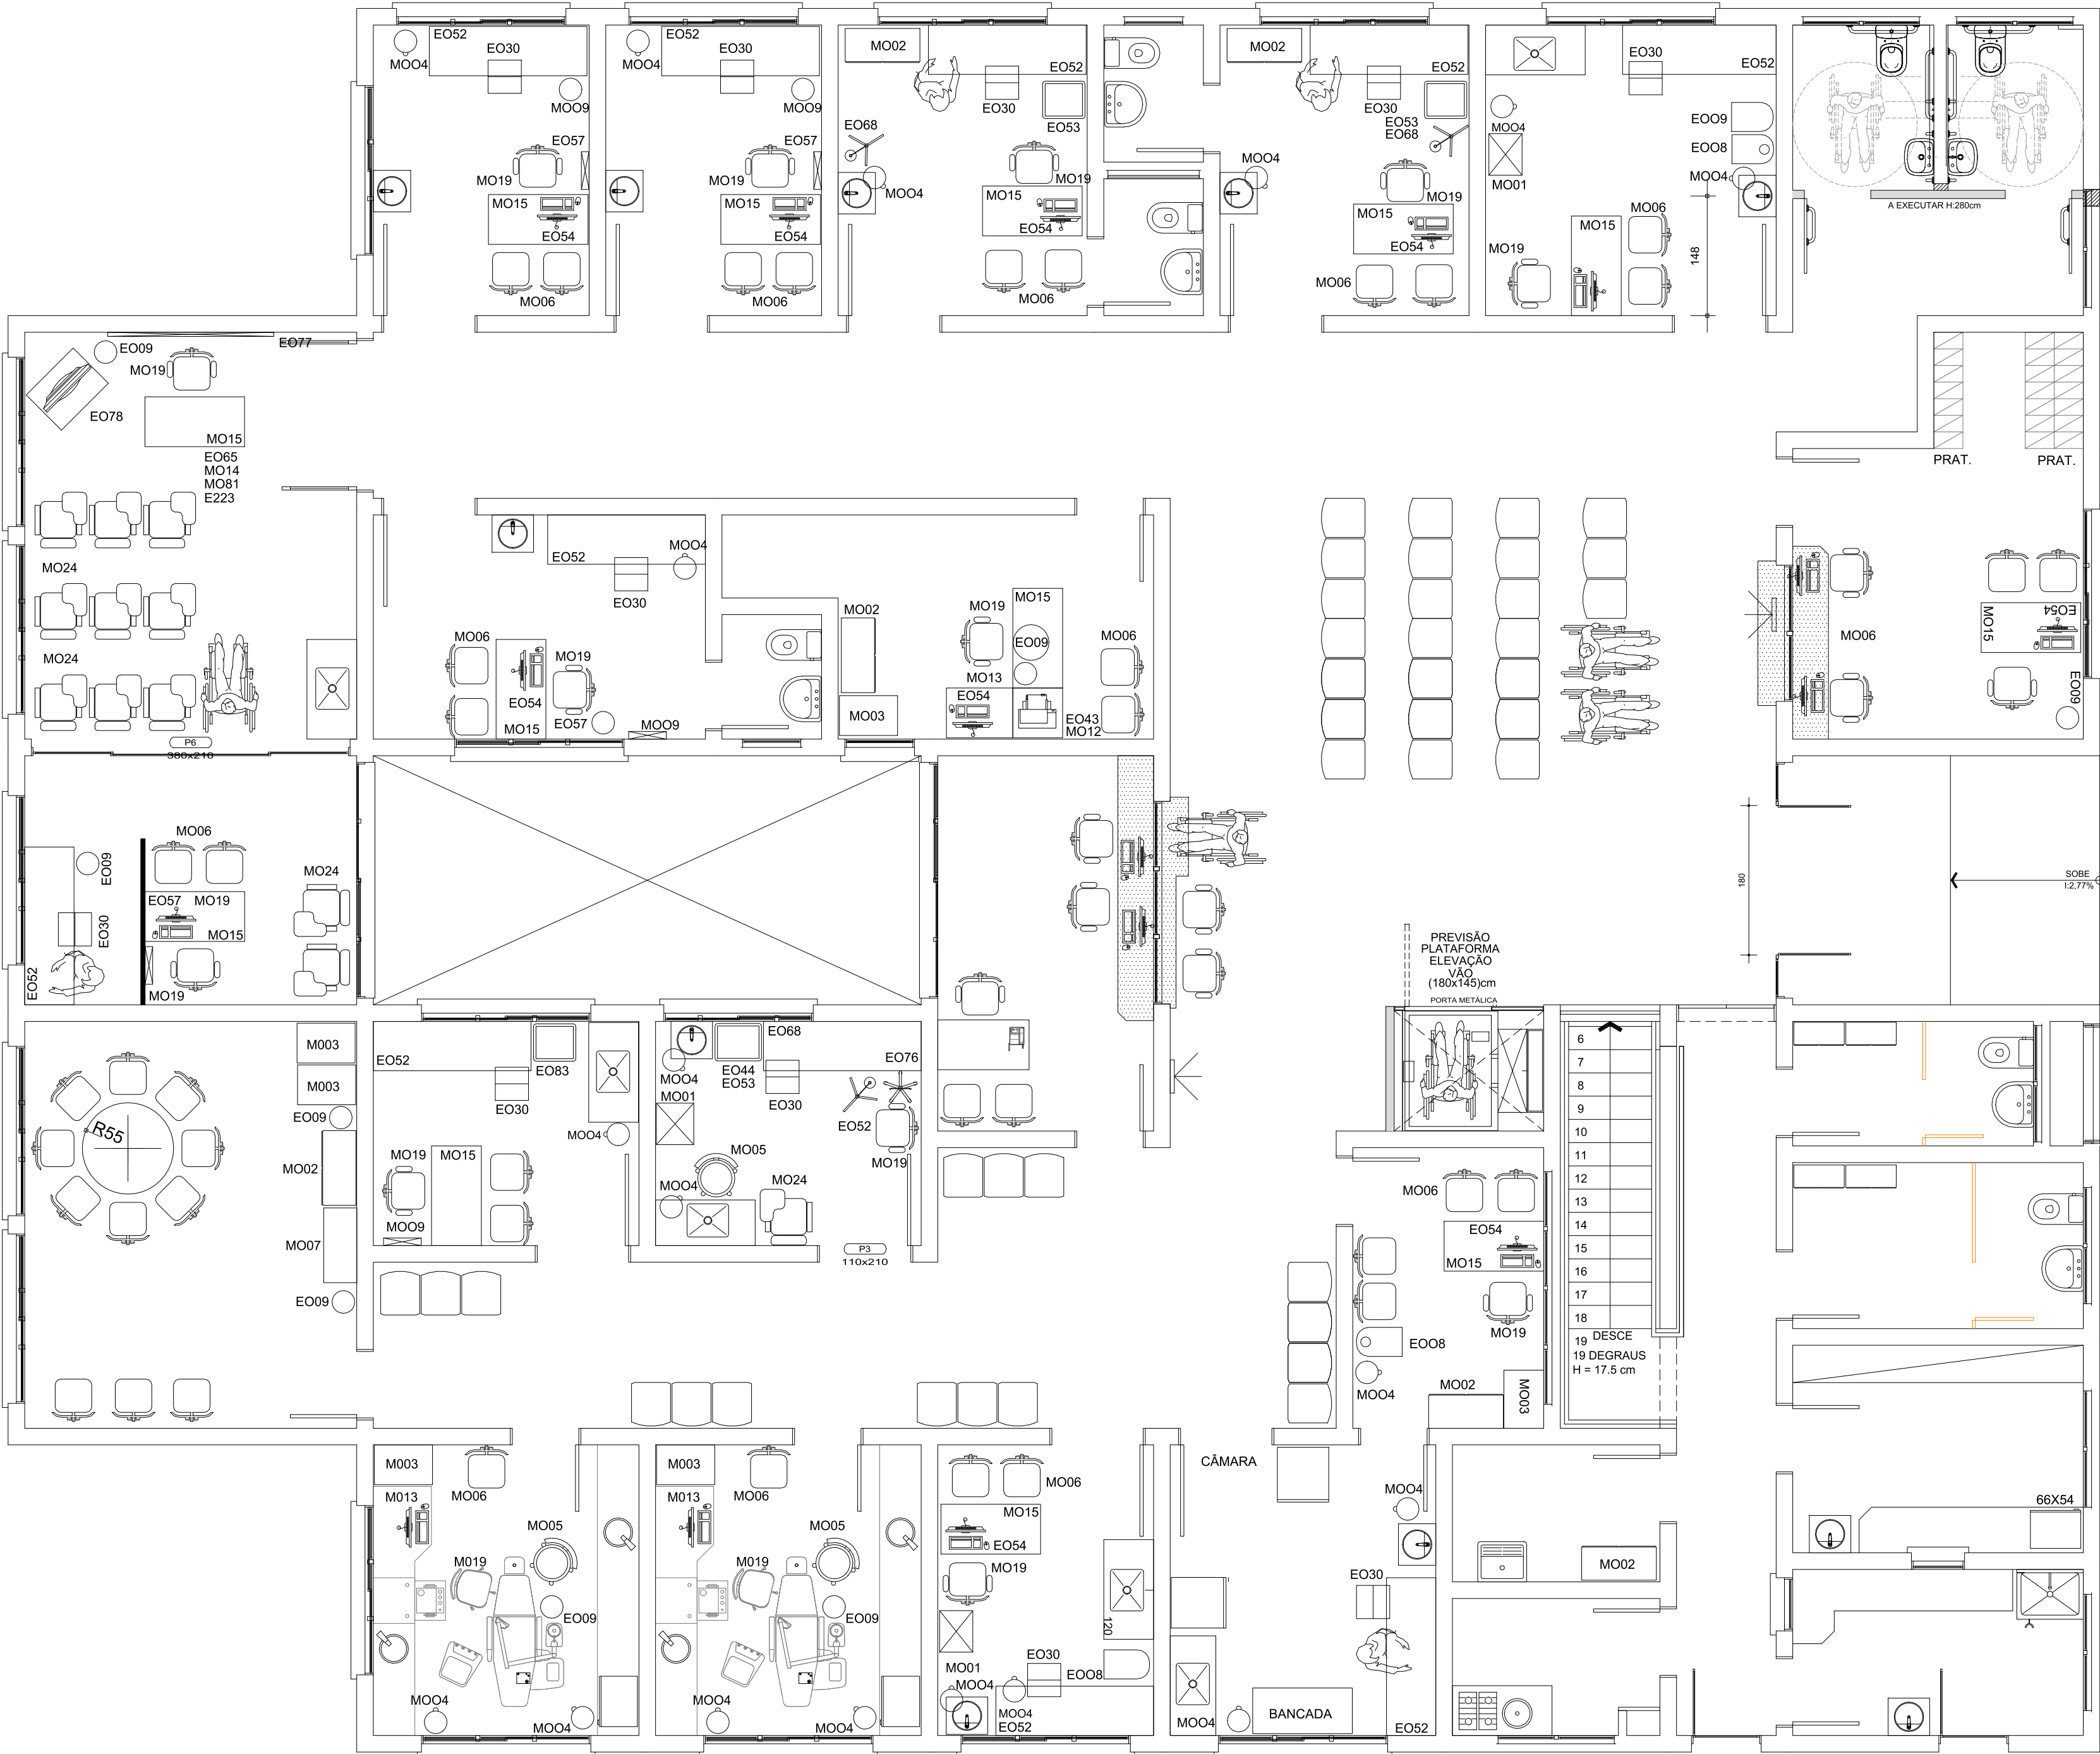

PLANTA BAIXA PAV.TÉRREO LAYOUT
Escala 1/50

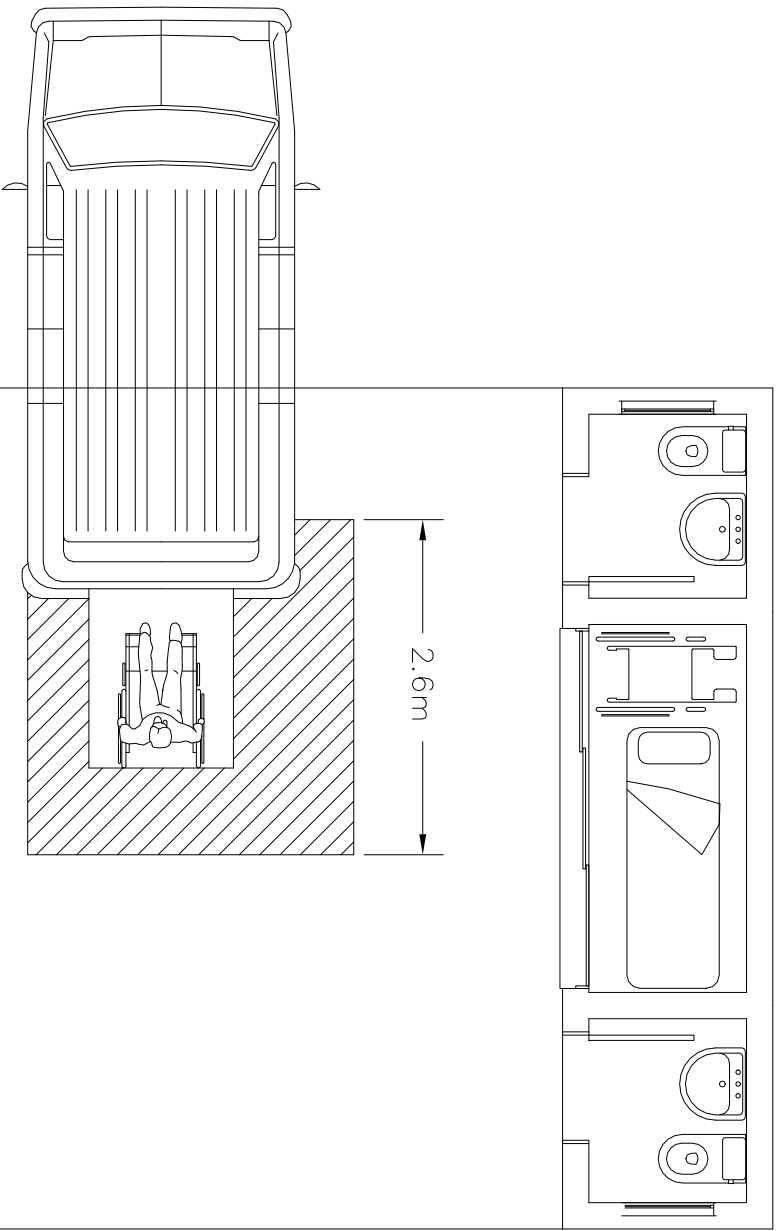

RESERVADO CARIMBOS APROVAÇÃO

Nº		DISCRIMINAÇÃO DAS REVISÕES		PROJ.	APROV.	APROV.	DATA
PREFEITURA MUNICIPAL DE		SECRETARIA DE		DESENVOLVIMENTO URBANO – SEDUR			
CHAPECÓ		DEPARTAMENTO		ELABORAÇÃO DE PROJETOS			
OBRA							
UBS_ESPLANADA							
RESP. TÉCNICO PROJETO		RESP. TÉCNICO EXECUÇÃO		PREFEITURA DE CHAPECO			
PROJETO BÁSICO DE ARQUITETURA							
REFERÊNCIA		PLANTA BAIXA PAV.TÉRREO_COTA : 350 LAYOUT				SIGLA DO PROJETO	
VISTO		DATA		ESCALA		ÁREA	
CONCLUÍDO		SETEMBRO/2019		DESENHO/ARQUIVO		DESENHO	
						ARQ.	
						NÚMERO DA FOLHA	
						9	
						SEQUÊNCIA DAS FOLHAS	