




PLANTA BAIXA  
ESCALA 1:125

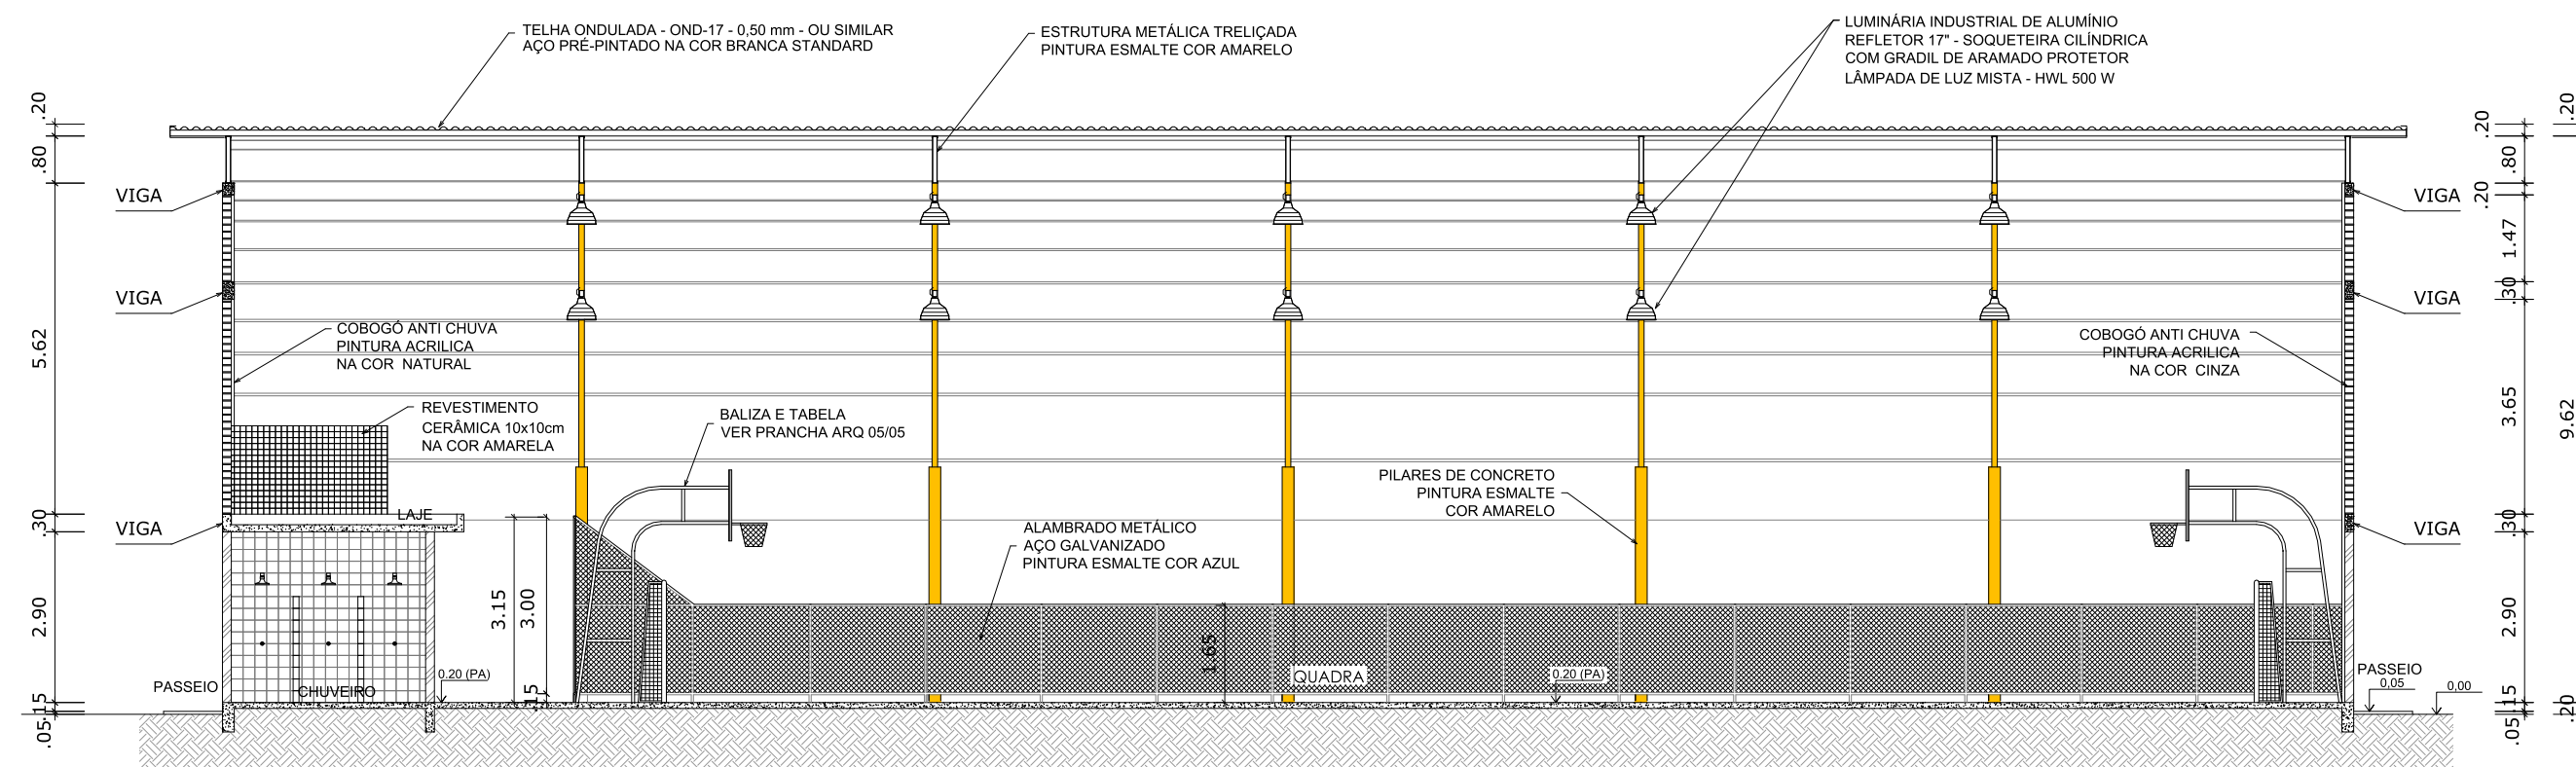


CORTE AA  
ESCALA 1:125

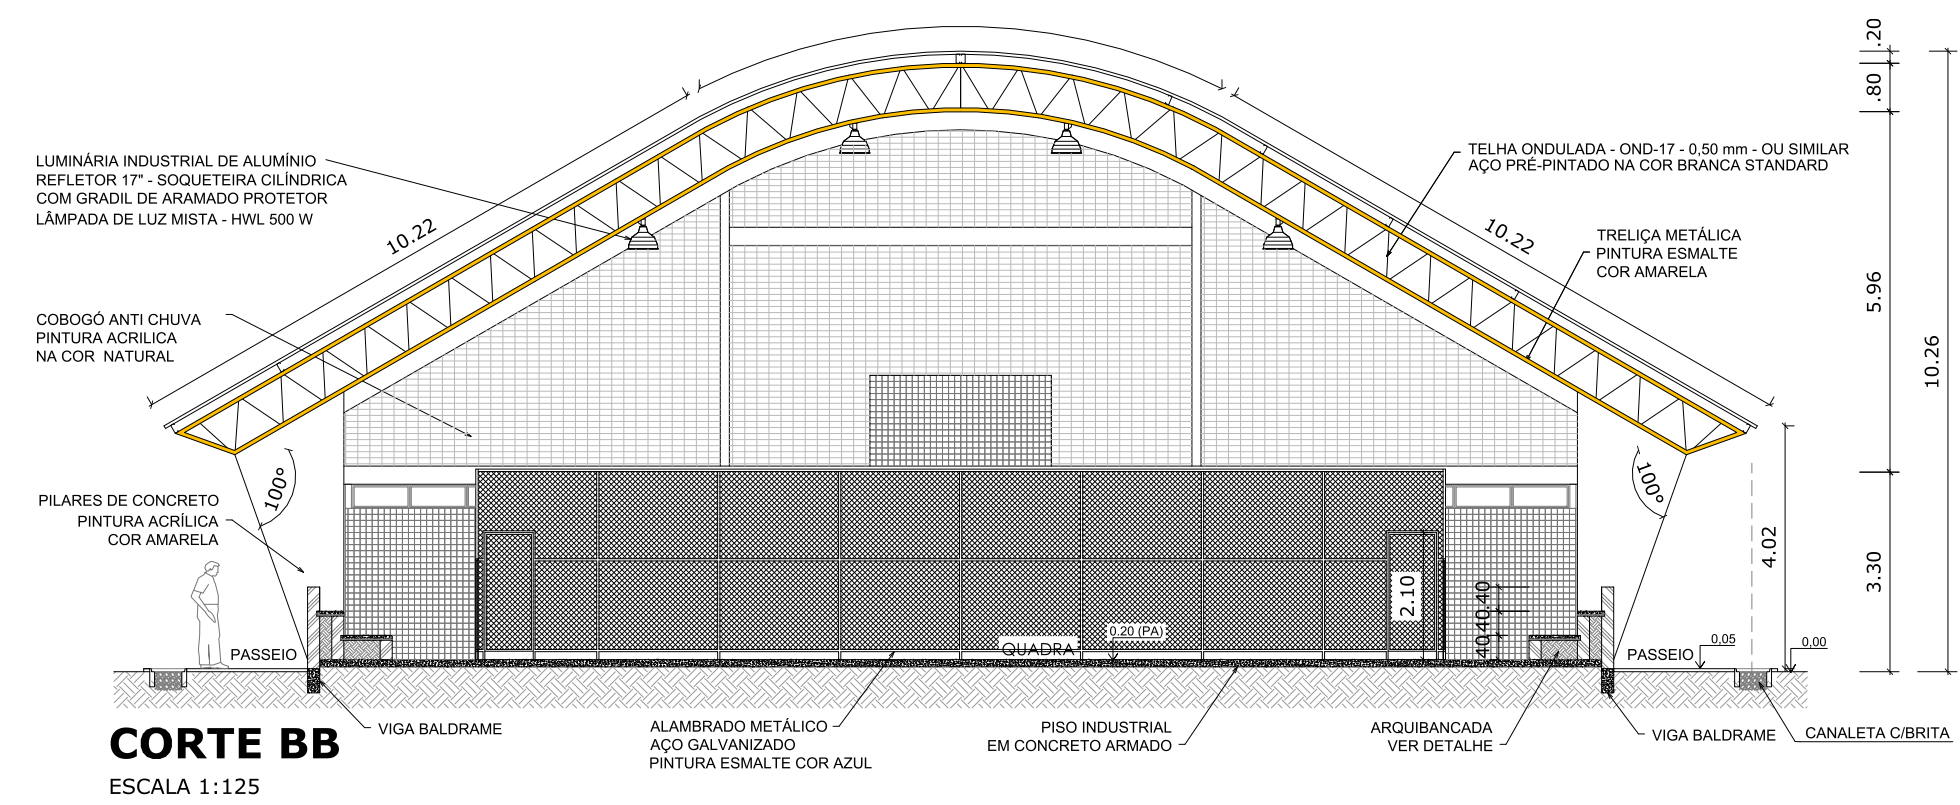

CORTE BB  
ESCALA 1:125

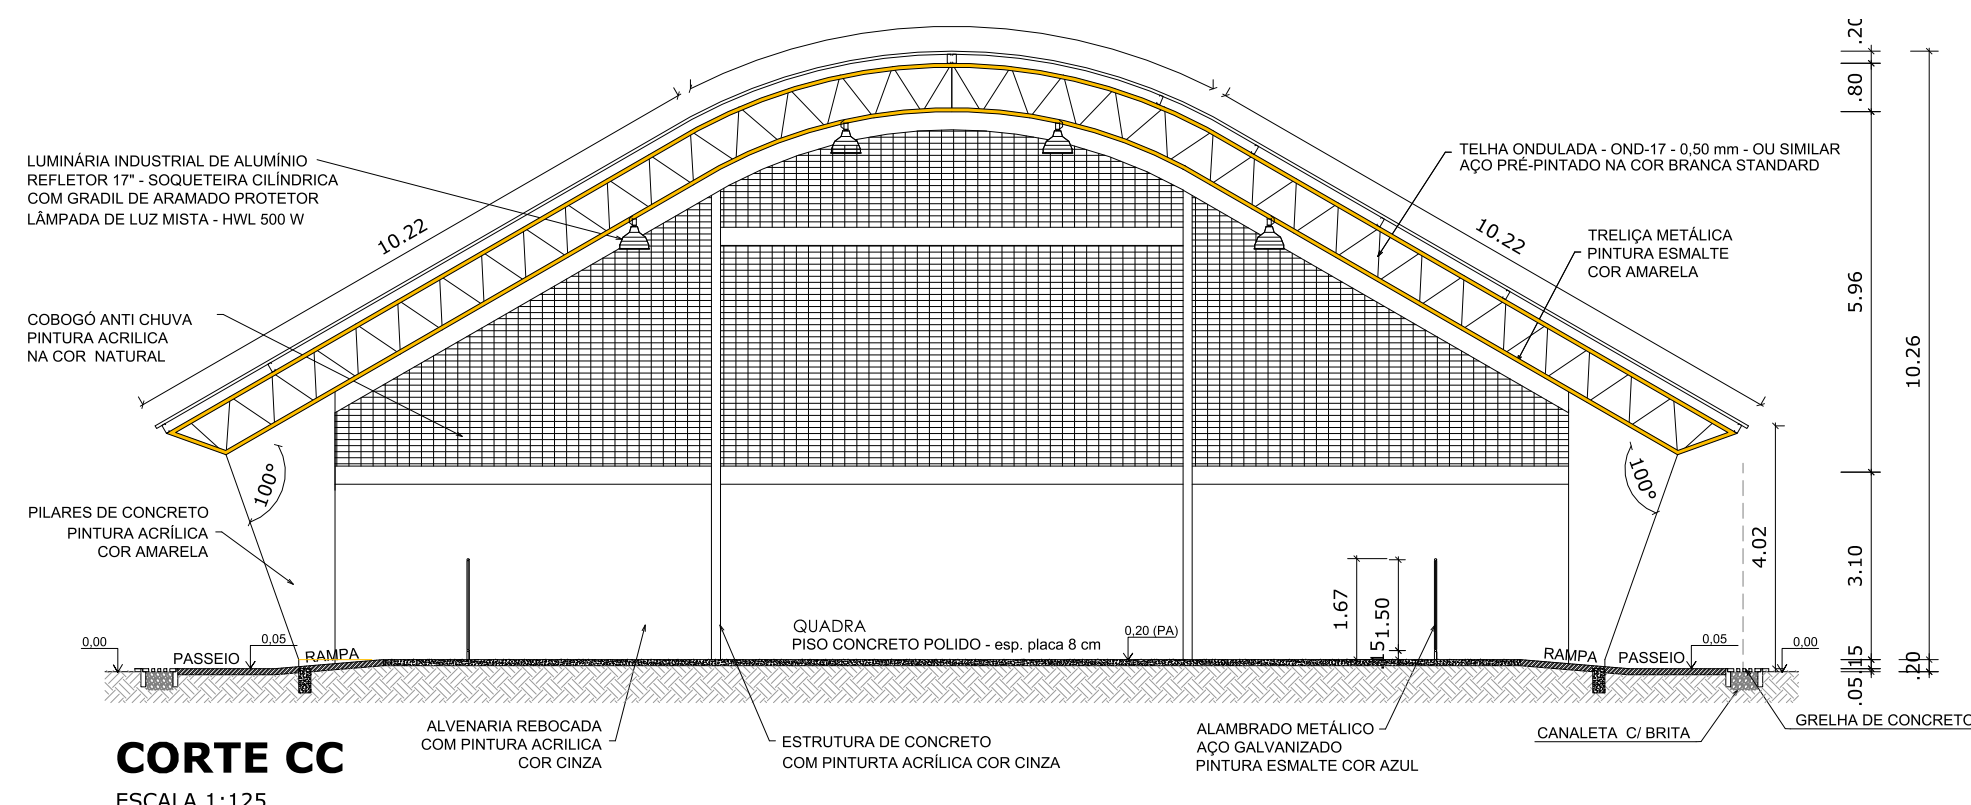


CORTE CC  
ESCALA 1:125

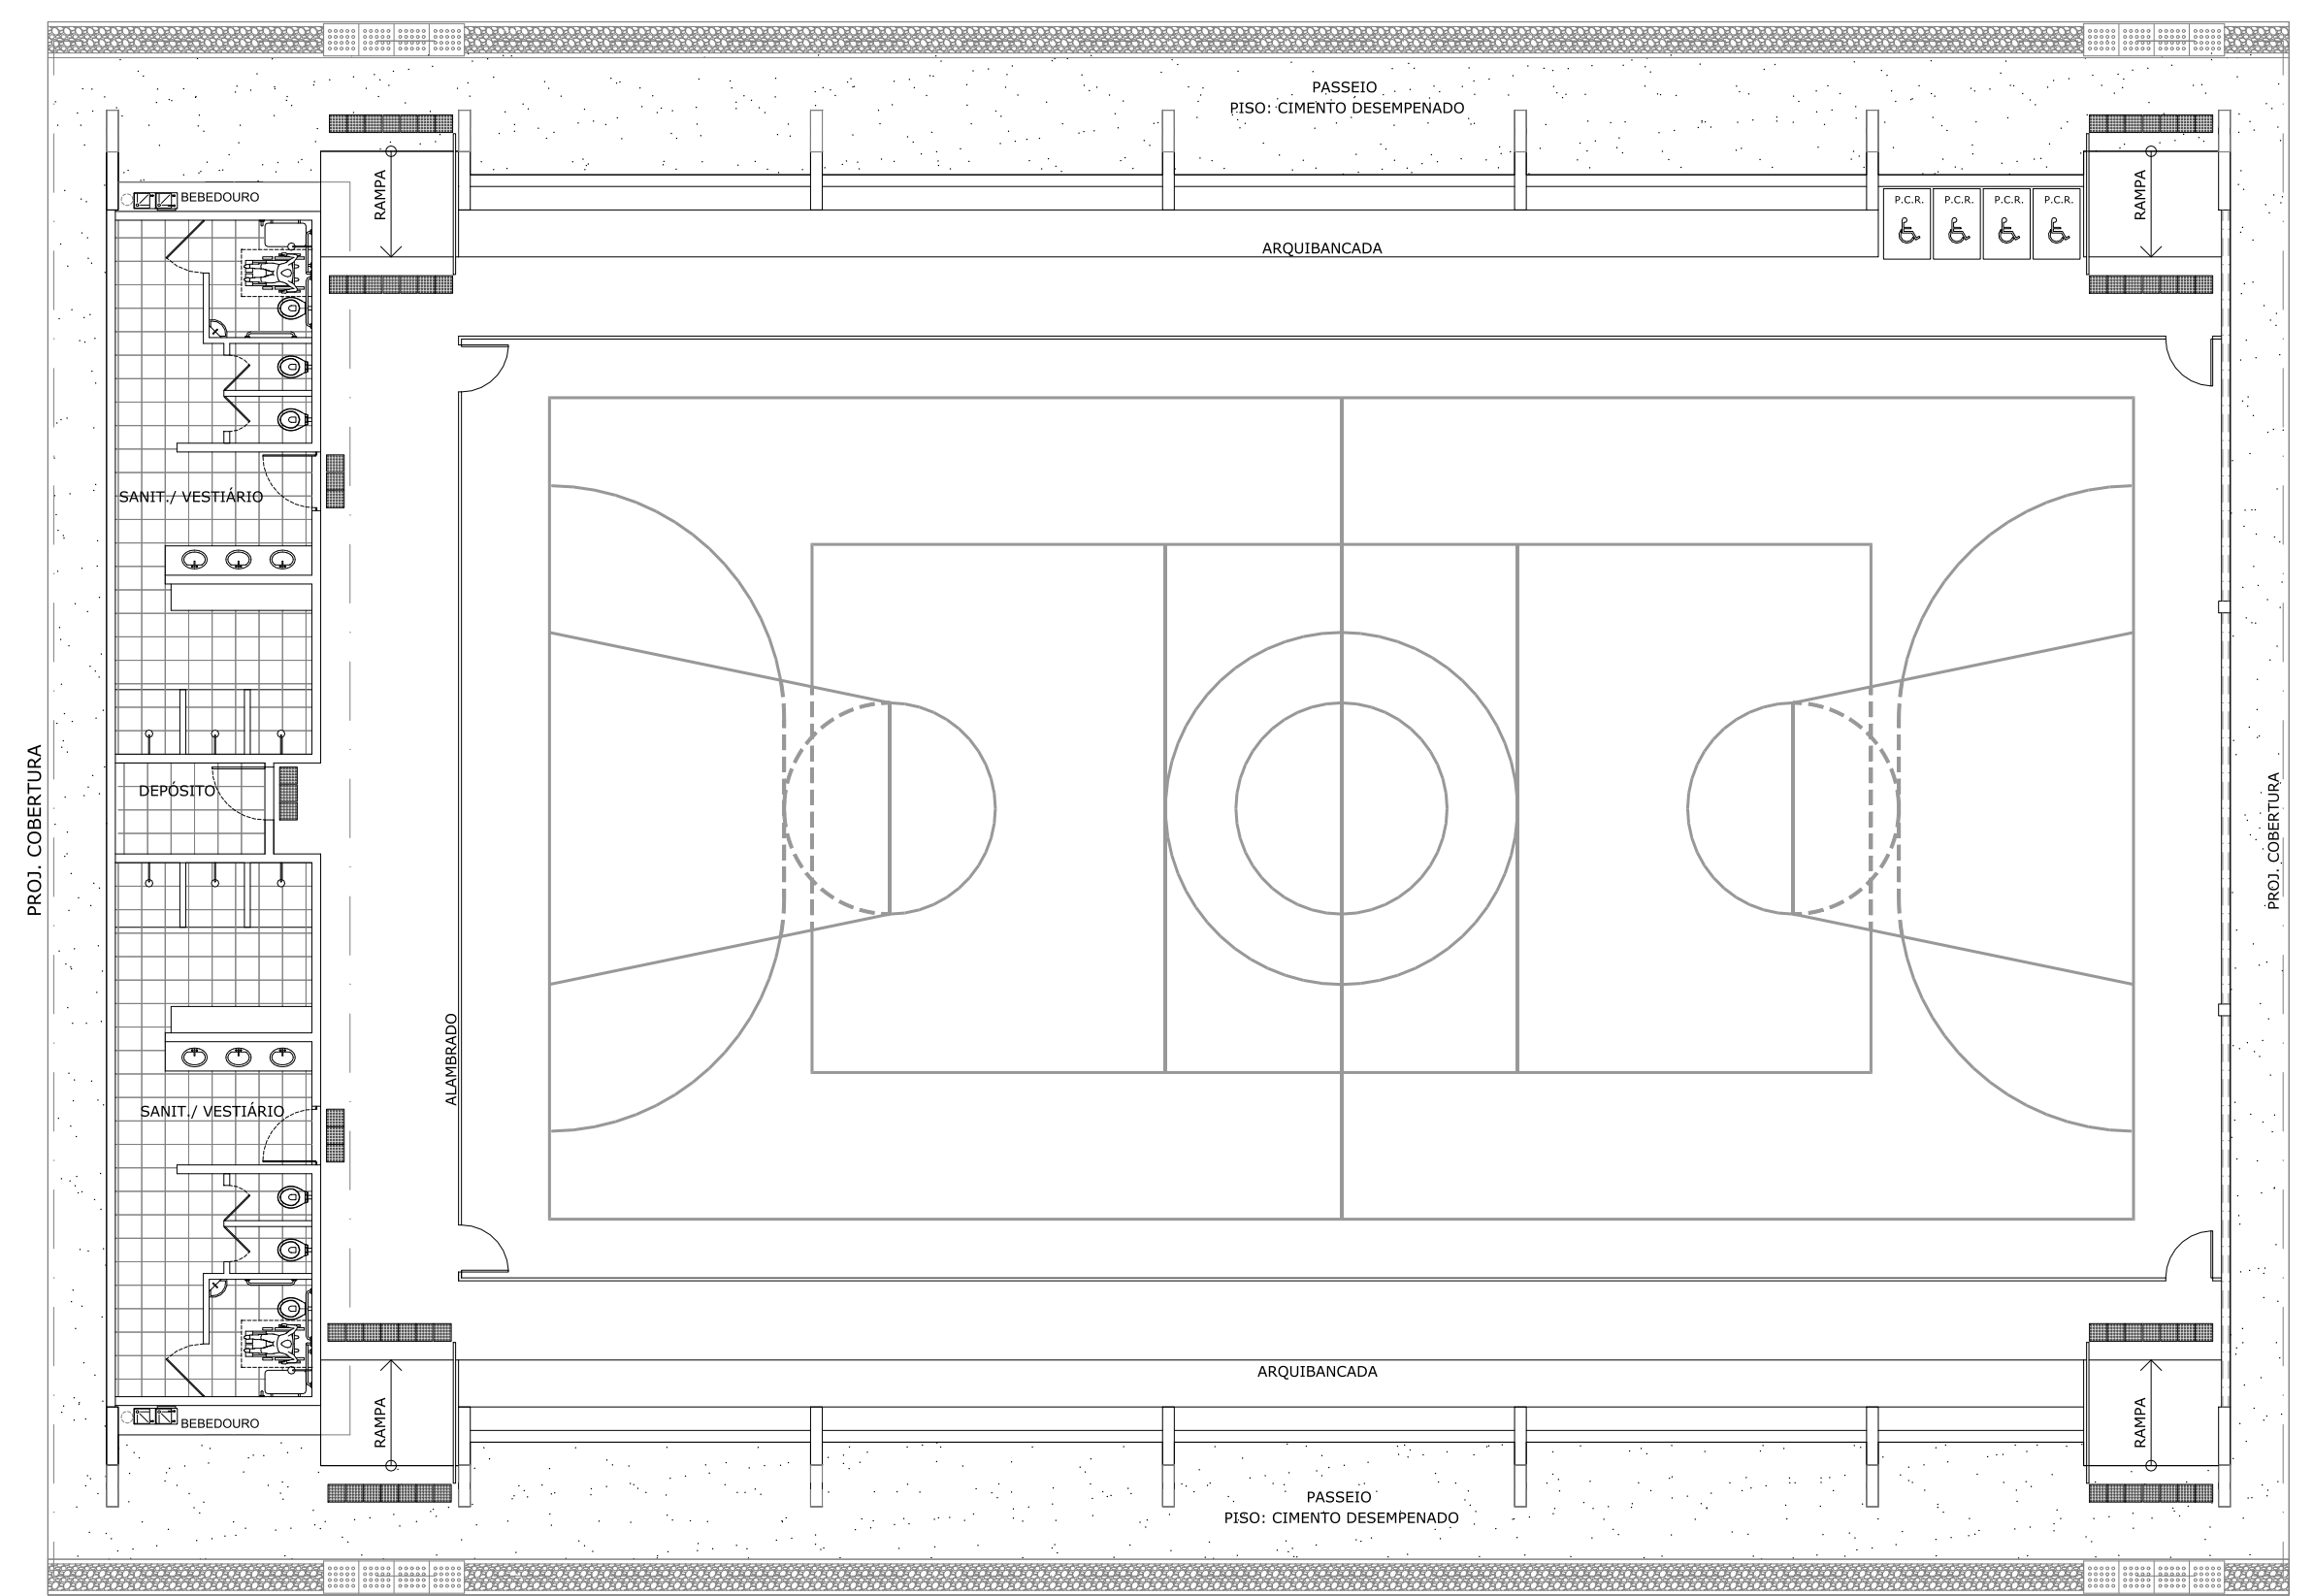

LAYOUT  
ESCALA 1:125

QUADRO DE ÁREAS	
ÁREA MÍNIMA DO TERRENO: 30 metros x 41 metros =	1.230,00 m²
ÁREA COBERTURA:	980,40 m²
ÁREA CONSTRUIDA:	785,00 m²
TAXA DE OCUPAÇÃO:	79,70 %
COEFICIENTE DE APROVEITAMENTO:	0,63
ÁREAS EDIFICAÇÕES	
BLOCO	ÁREAS
QUADRA POLIESPORTIVA	483,80 m²
ARQUIBANCADAS	71,46 m²
VESTIÁRIOS	74,27 m²
CIRCULAÇÕES	155,47 m²
TOTAL ÁREA	785,00 m²

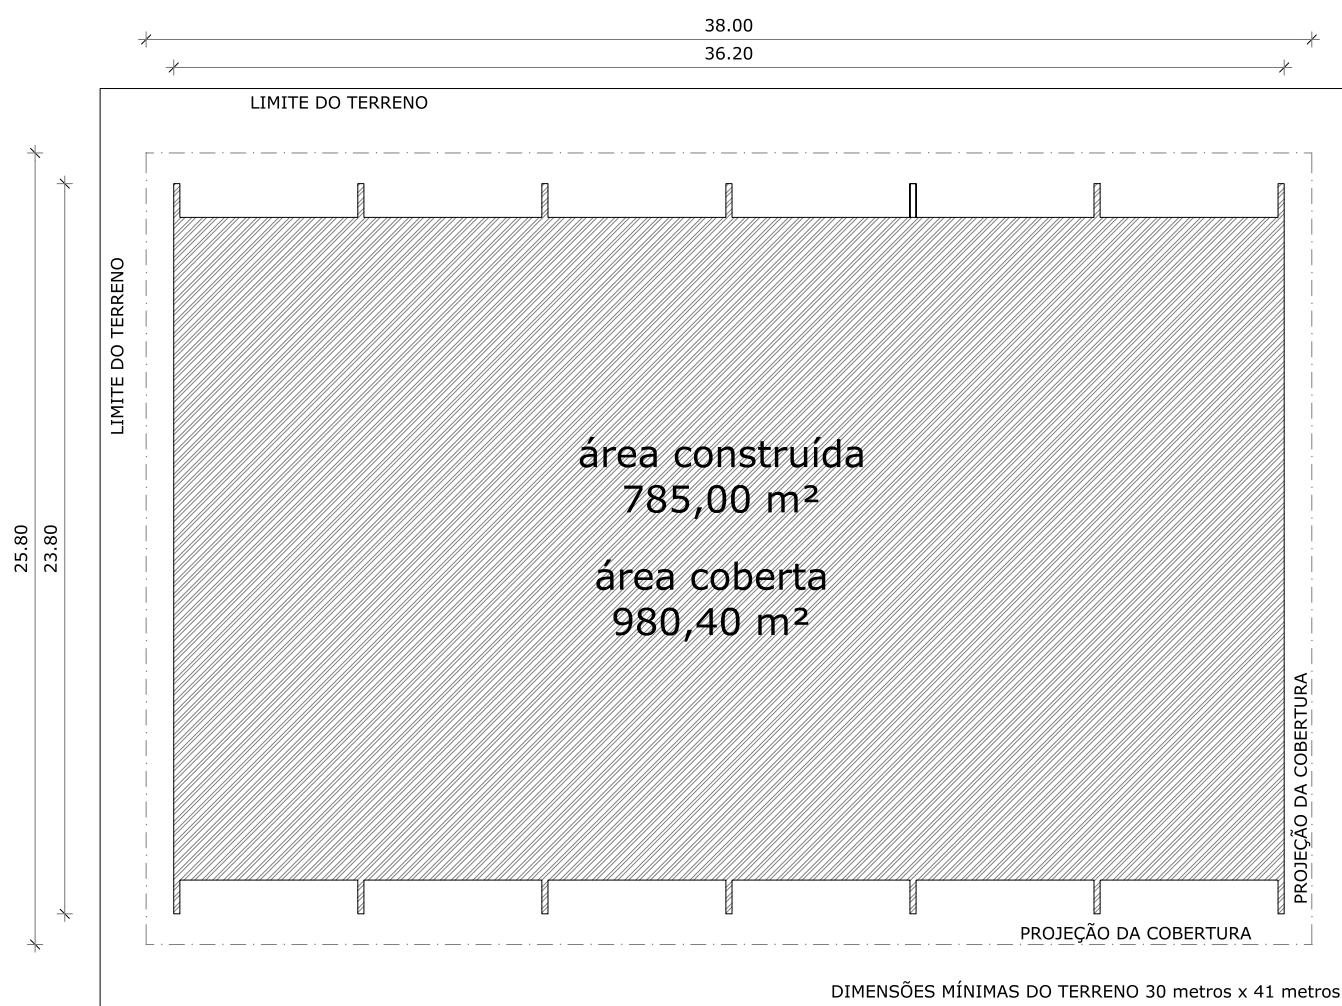

IMPLANTAÇÃO - Escala 1/250

**FNDE** Fundo Nacional  
de Desenvolvimento  
da Educação

## PROJETO PADRÃO - FNDE

MUNICÍPIO - UF:

PROPRIETÁRIO:

ENDEREÇO:

PROPRIETÁRIO

RESP. TÉCNICO

CREA

DLFO

CREA

RA

OBSERVAÇÕES:

## QUADRA COBERTA COM VESTIÁRIO PROJETO ARQUITETÔNICO

COORDENAÇÃO  
CGEST - Coordenação  
Geral de Infraestrutura  
Eduacional

QUADRA COBERTA  
PLANTA BAIXA, LAYOUT, CORTES  
E DETALHE ARQUIBANCADA

ARQ


FORMATO  
A1 (841 X 594)

REVISÃO  
R.00  
R.00  
R.00





ESCALA  
INDICADA  
DATA EMISSÃO  
DEZEMBRO/2014

FRANCHA  
01/05




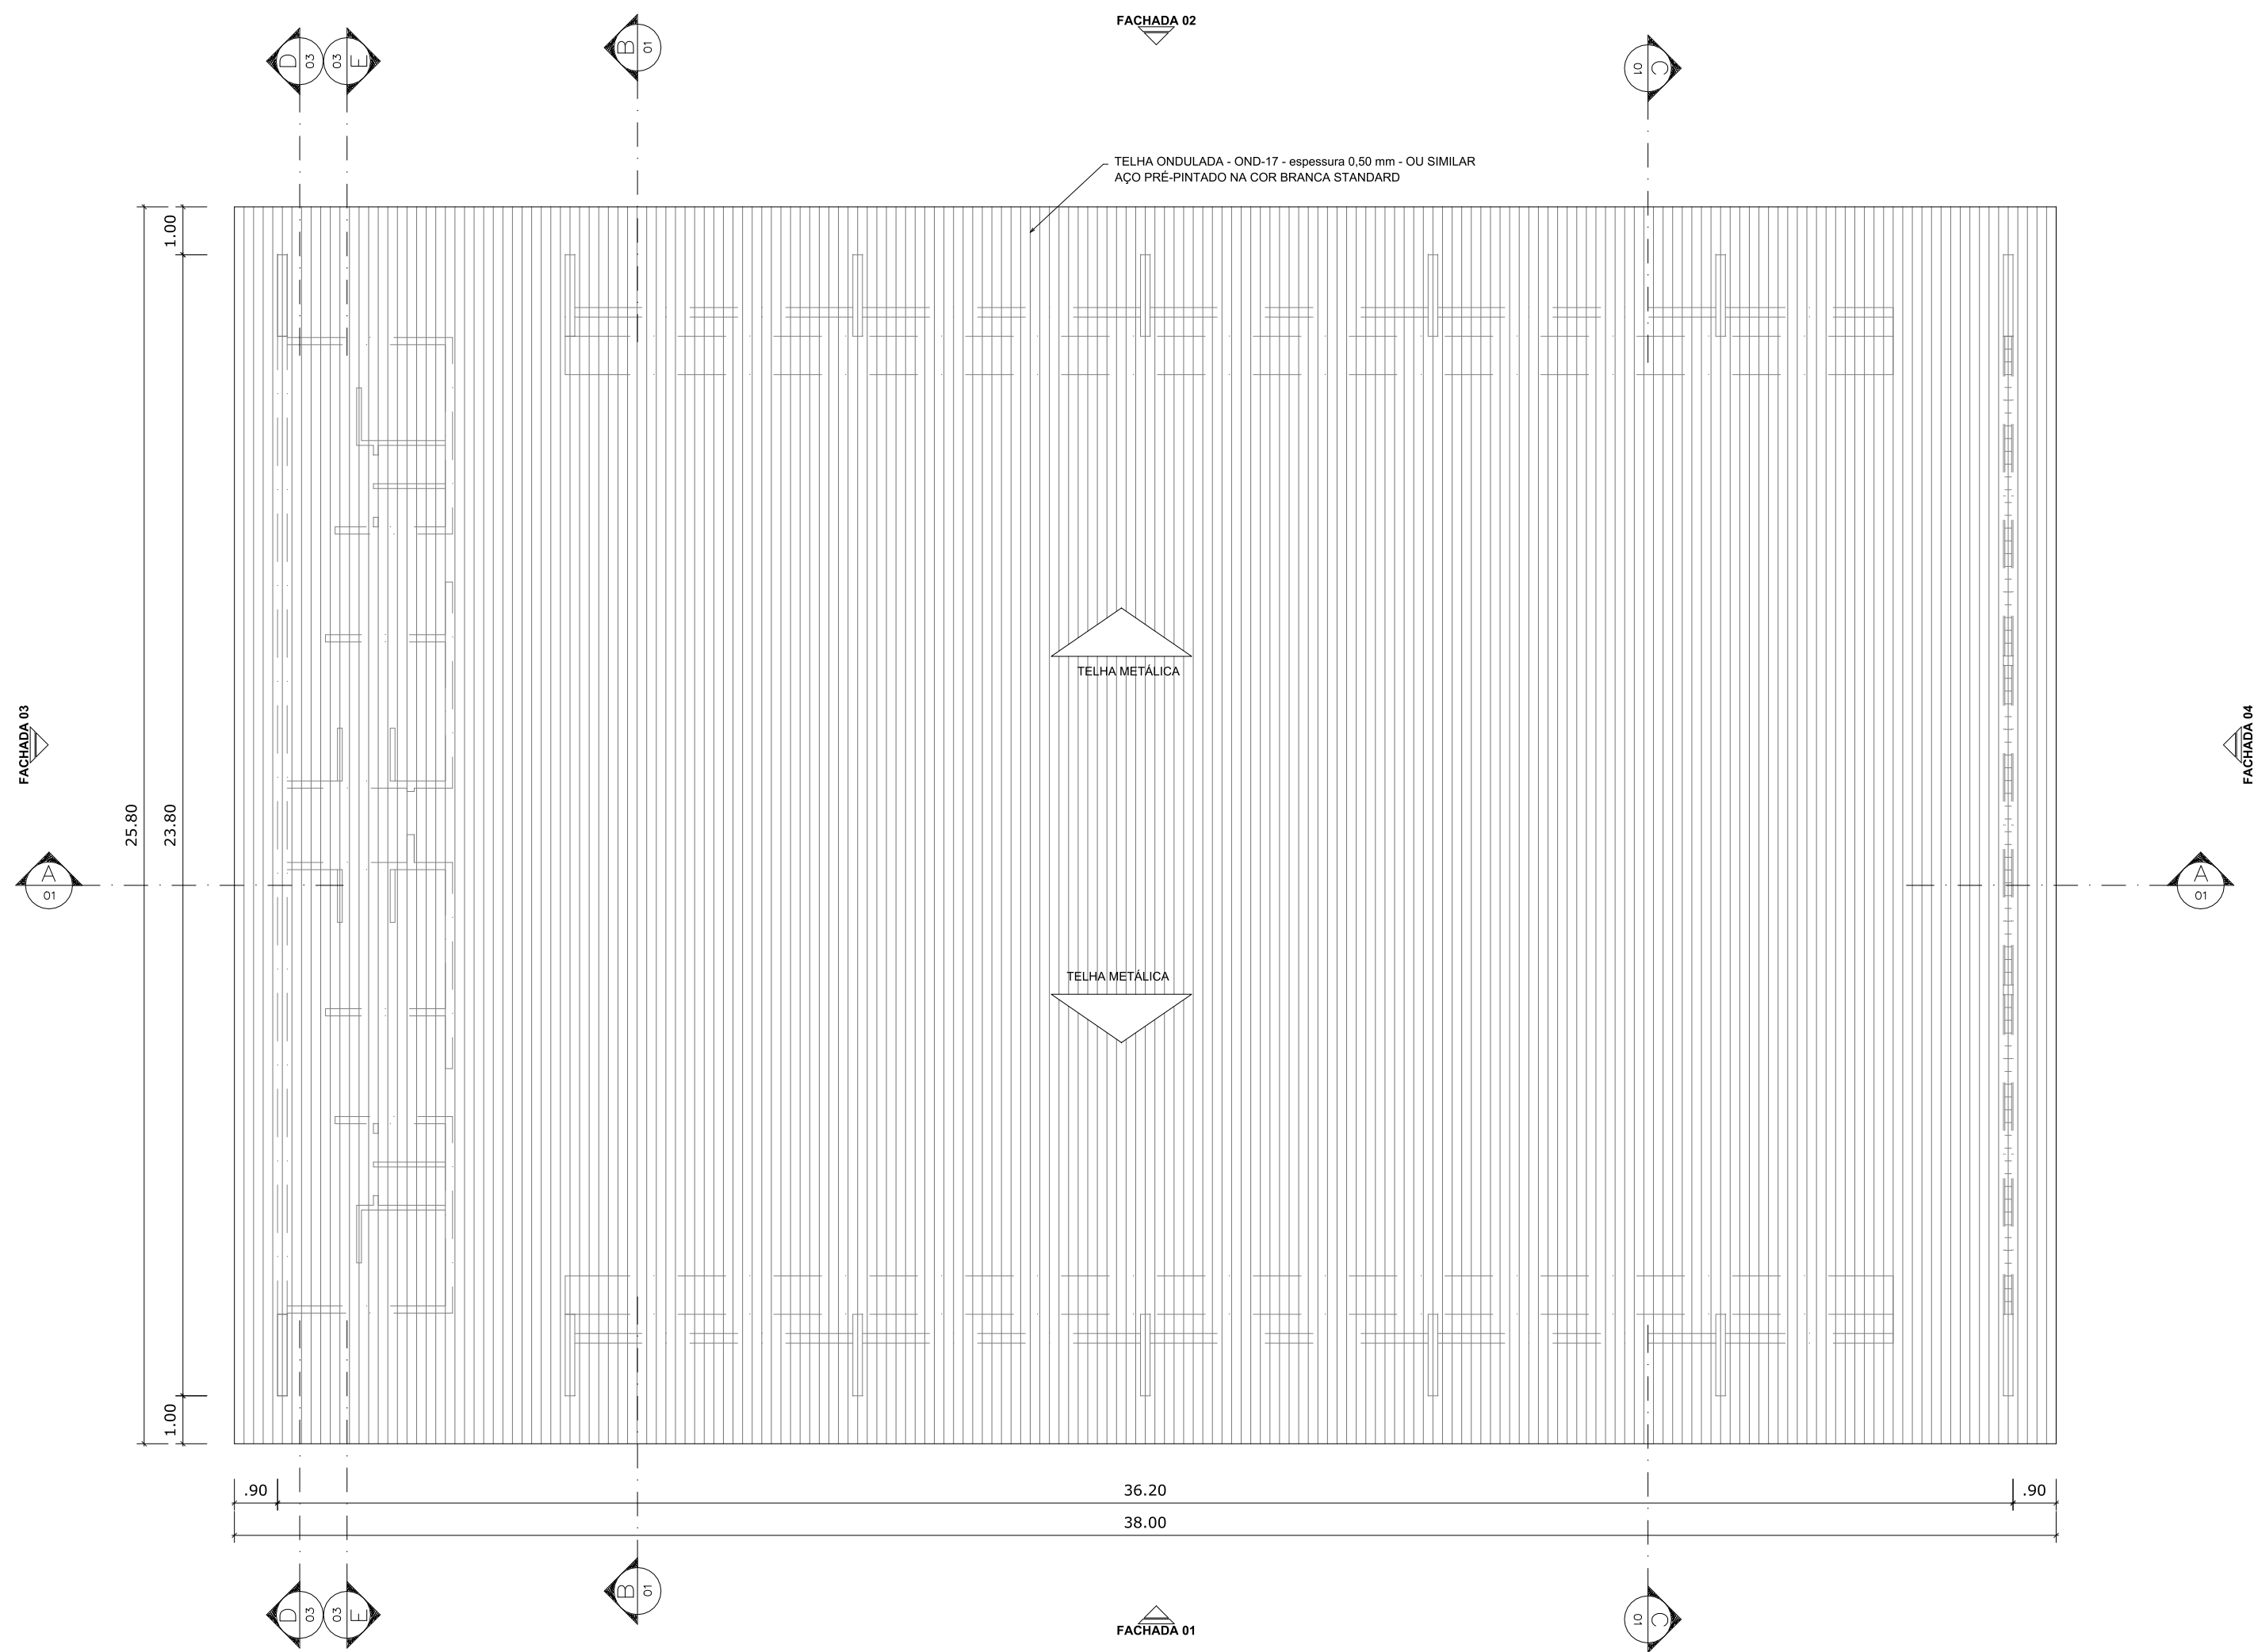


PLANTA DE COBERTURA  
ESCALA 1:125

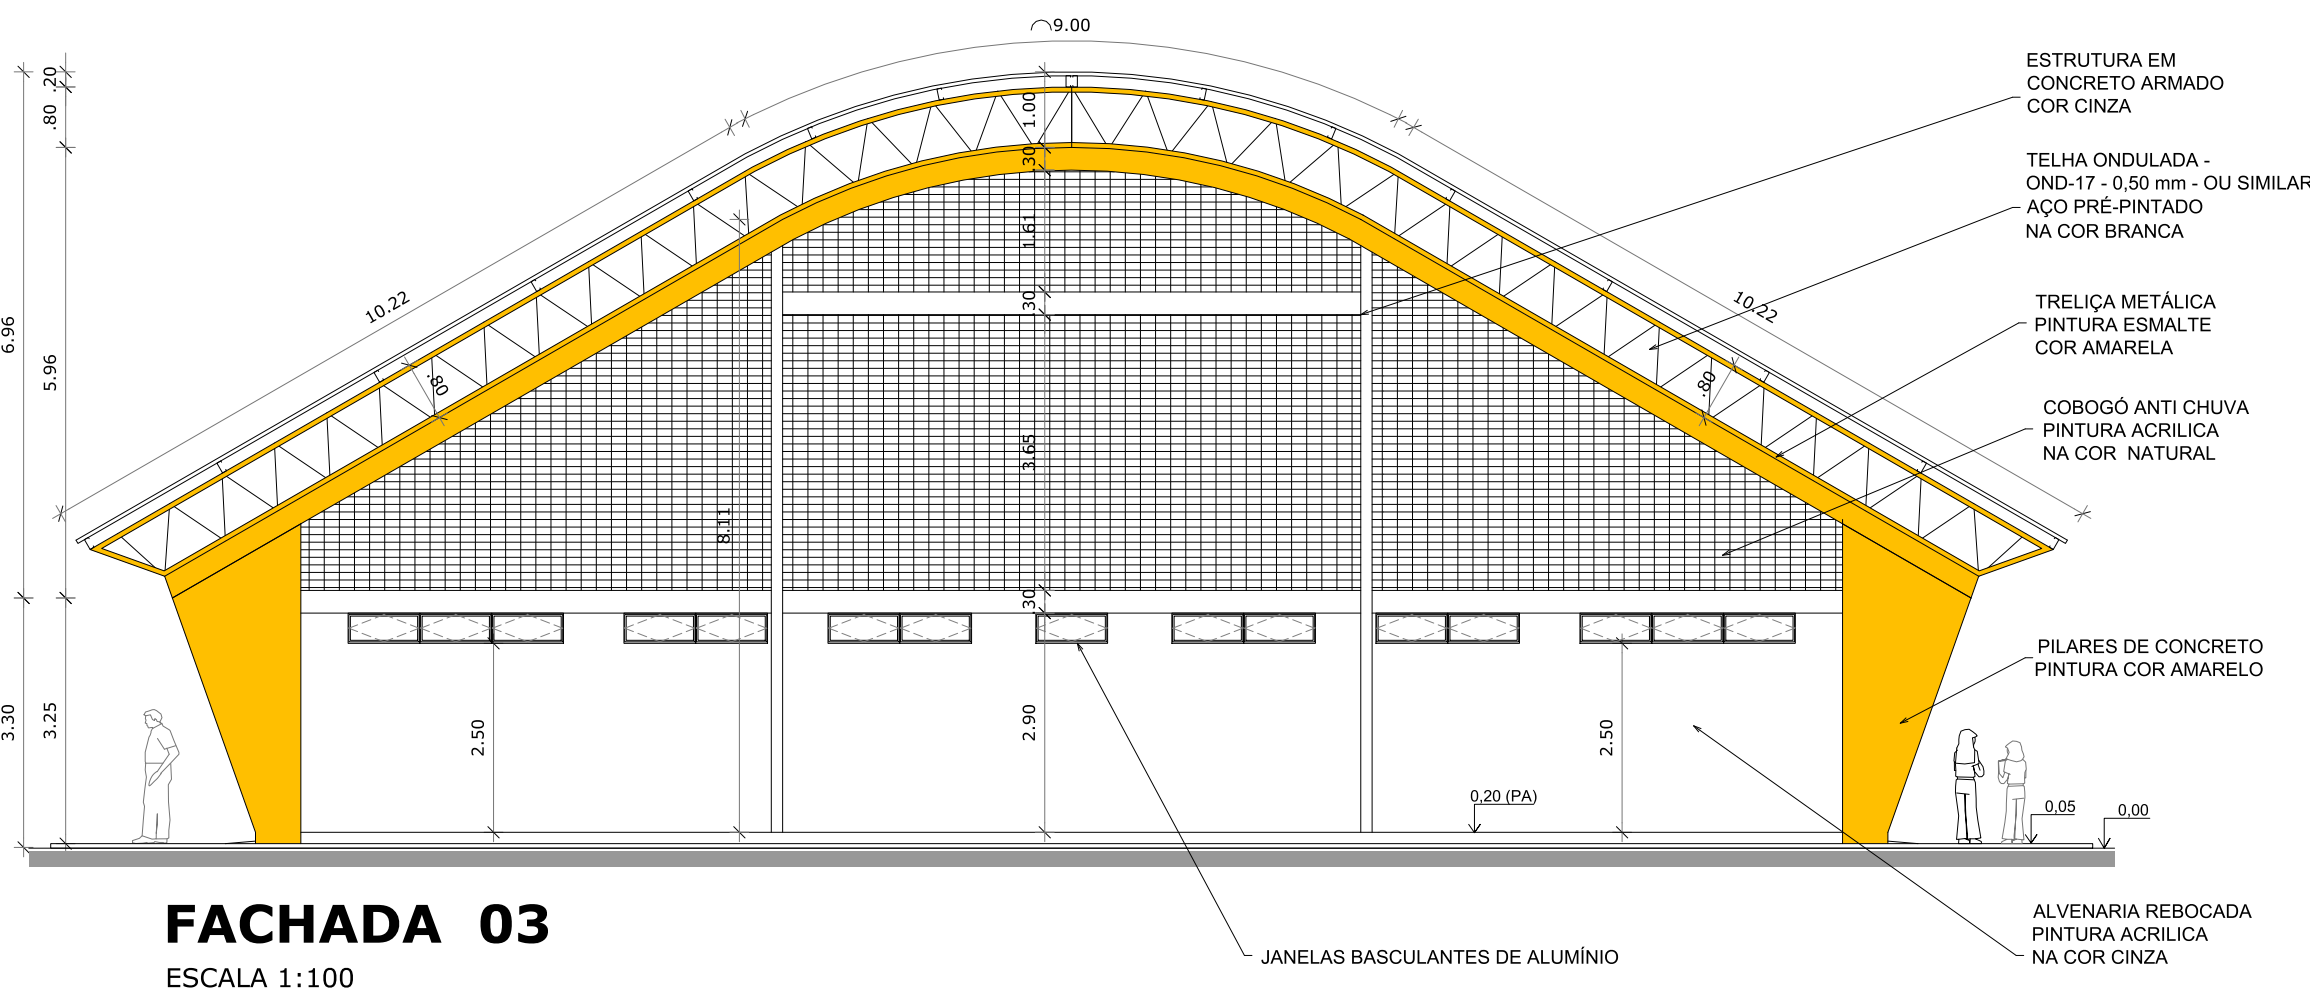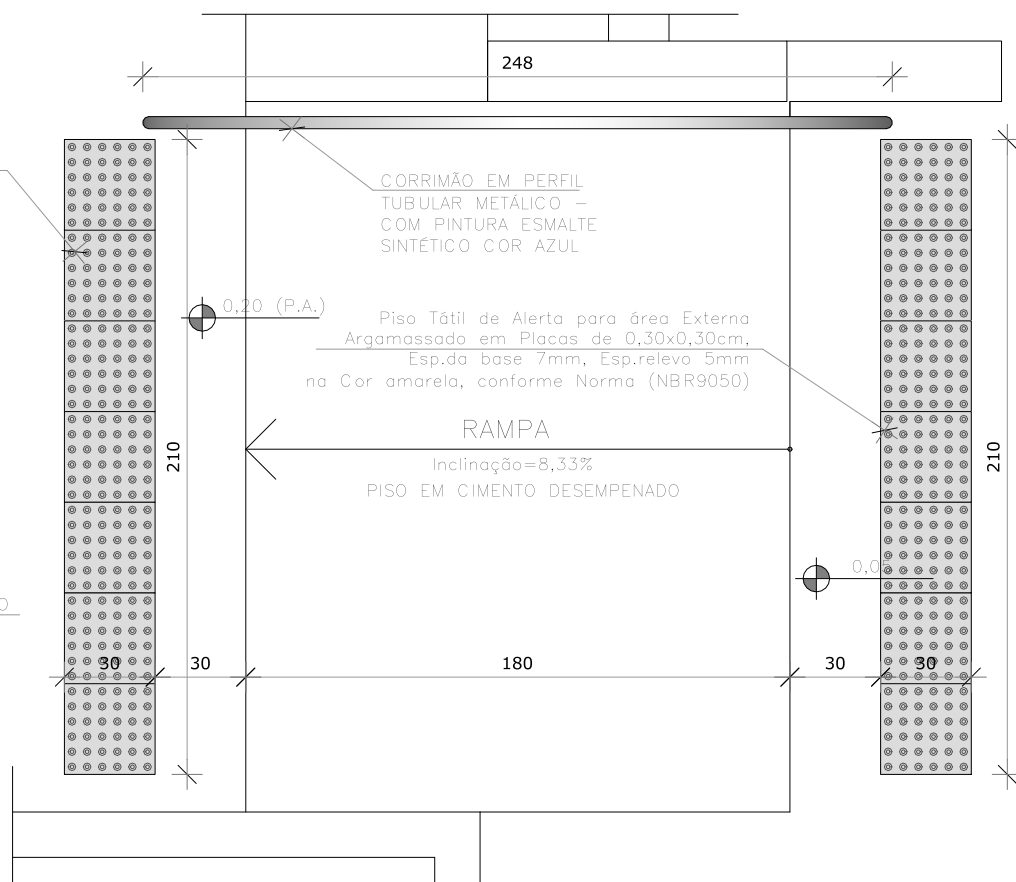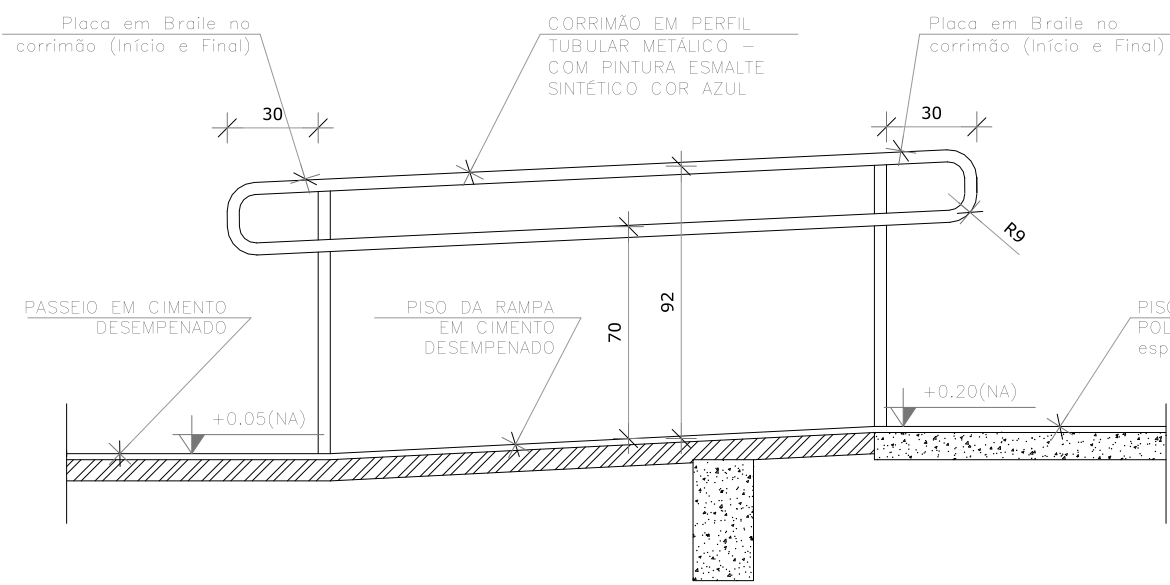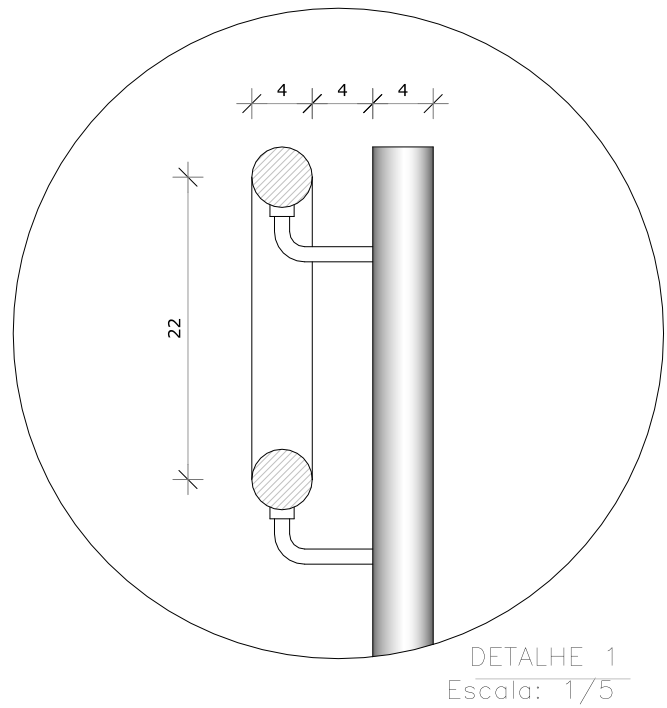


FACHADA 03  
ESCALA 1:100

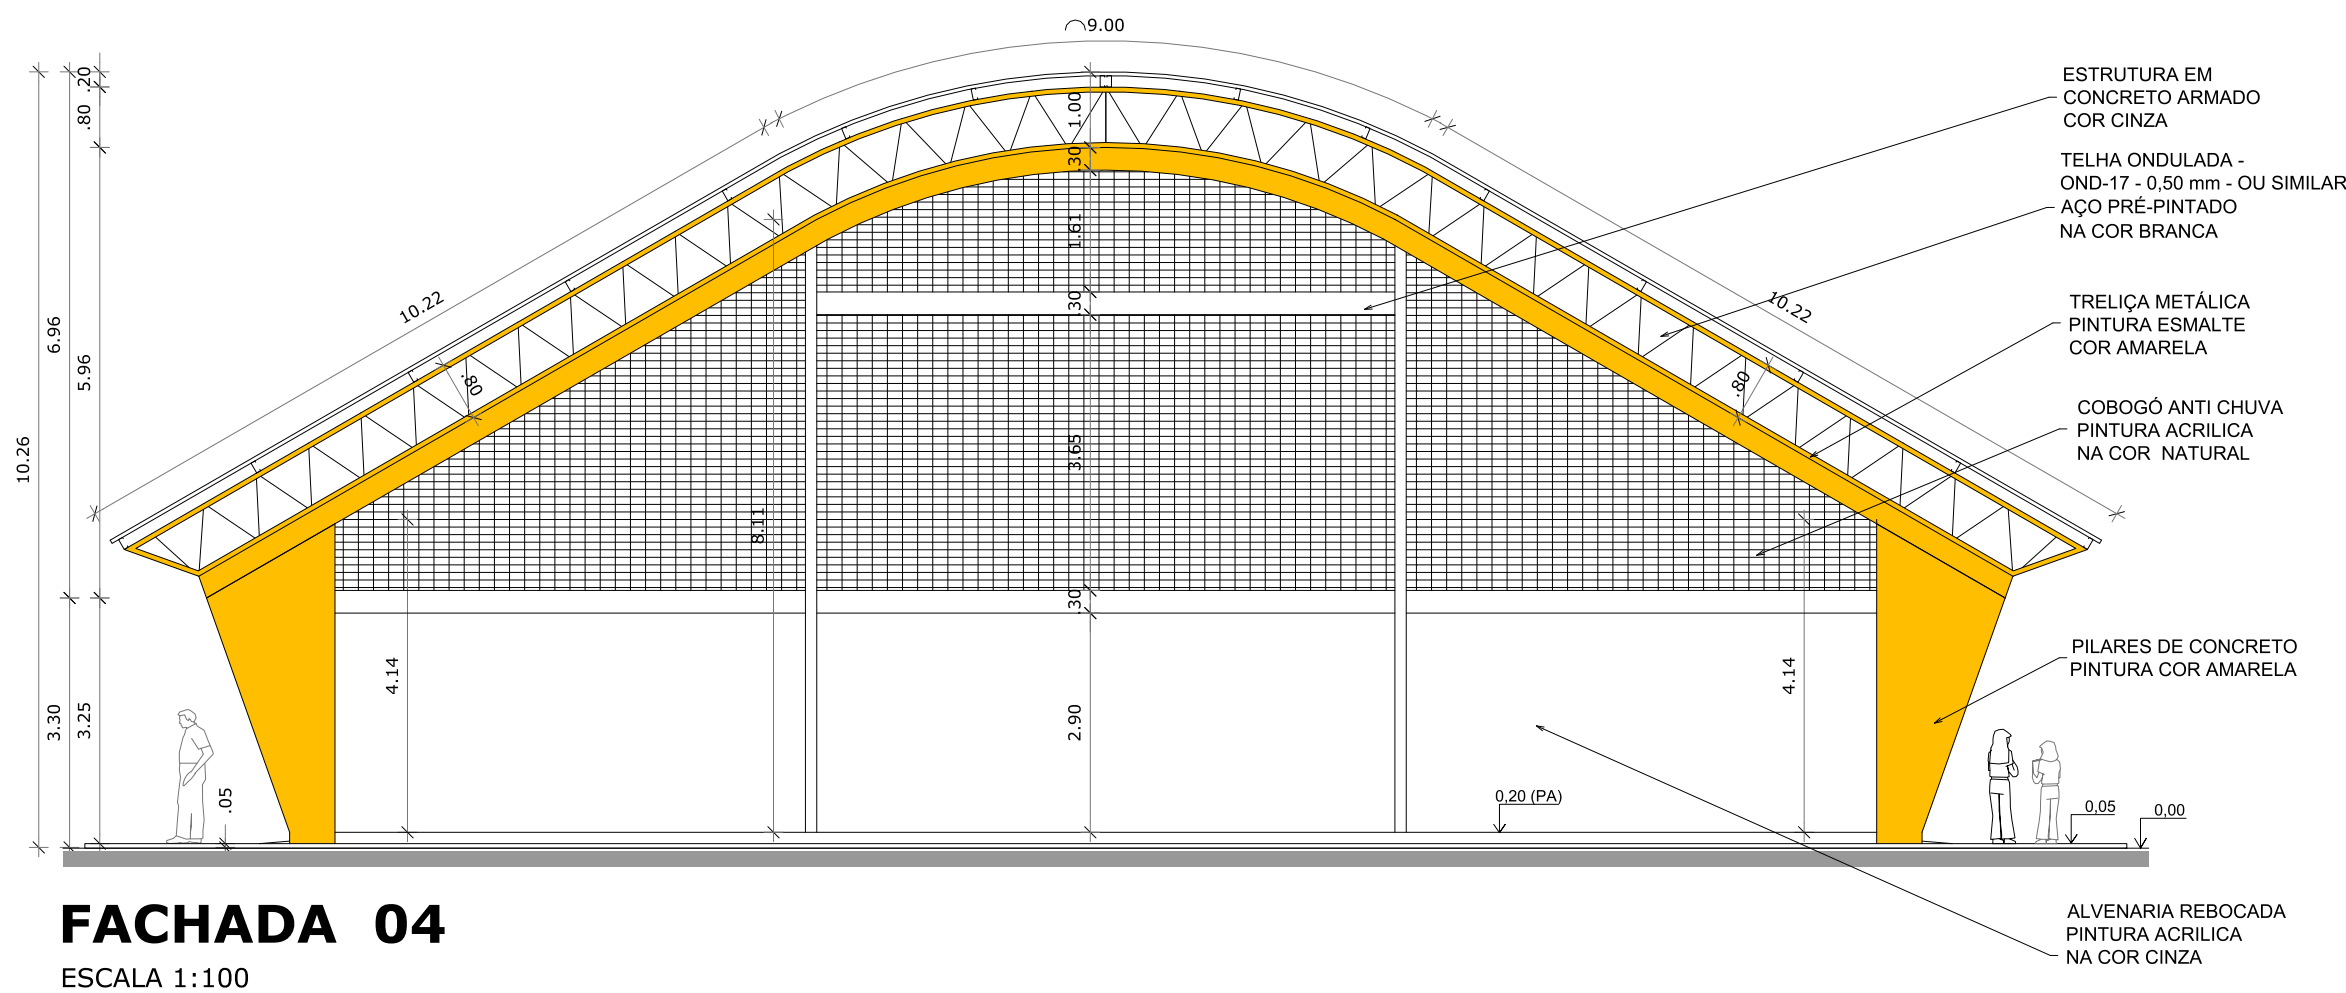

FACHADA 04  
ESCALA 1:100

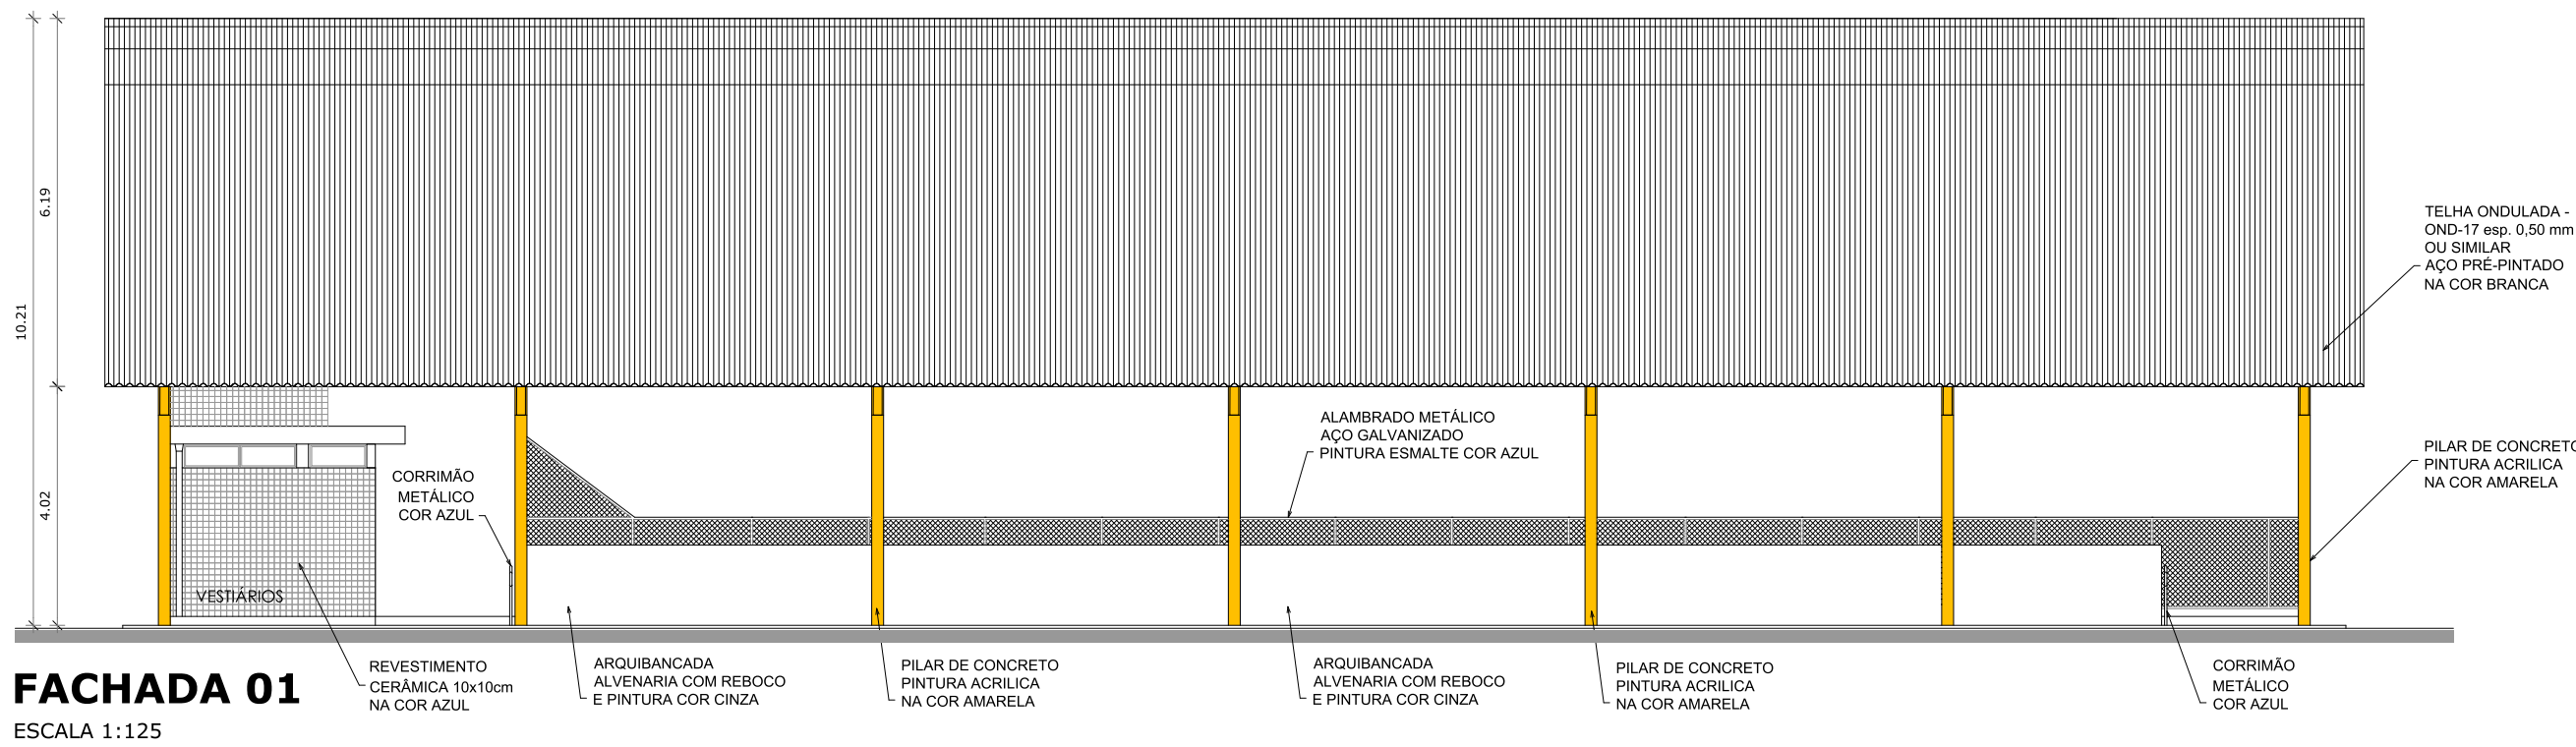

FACHADA 01  
ESCALA 1:125

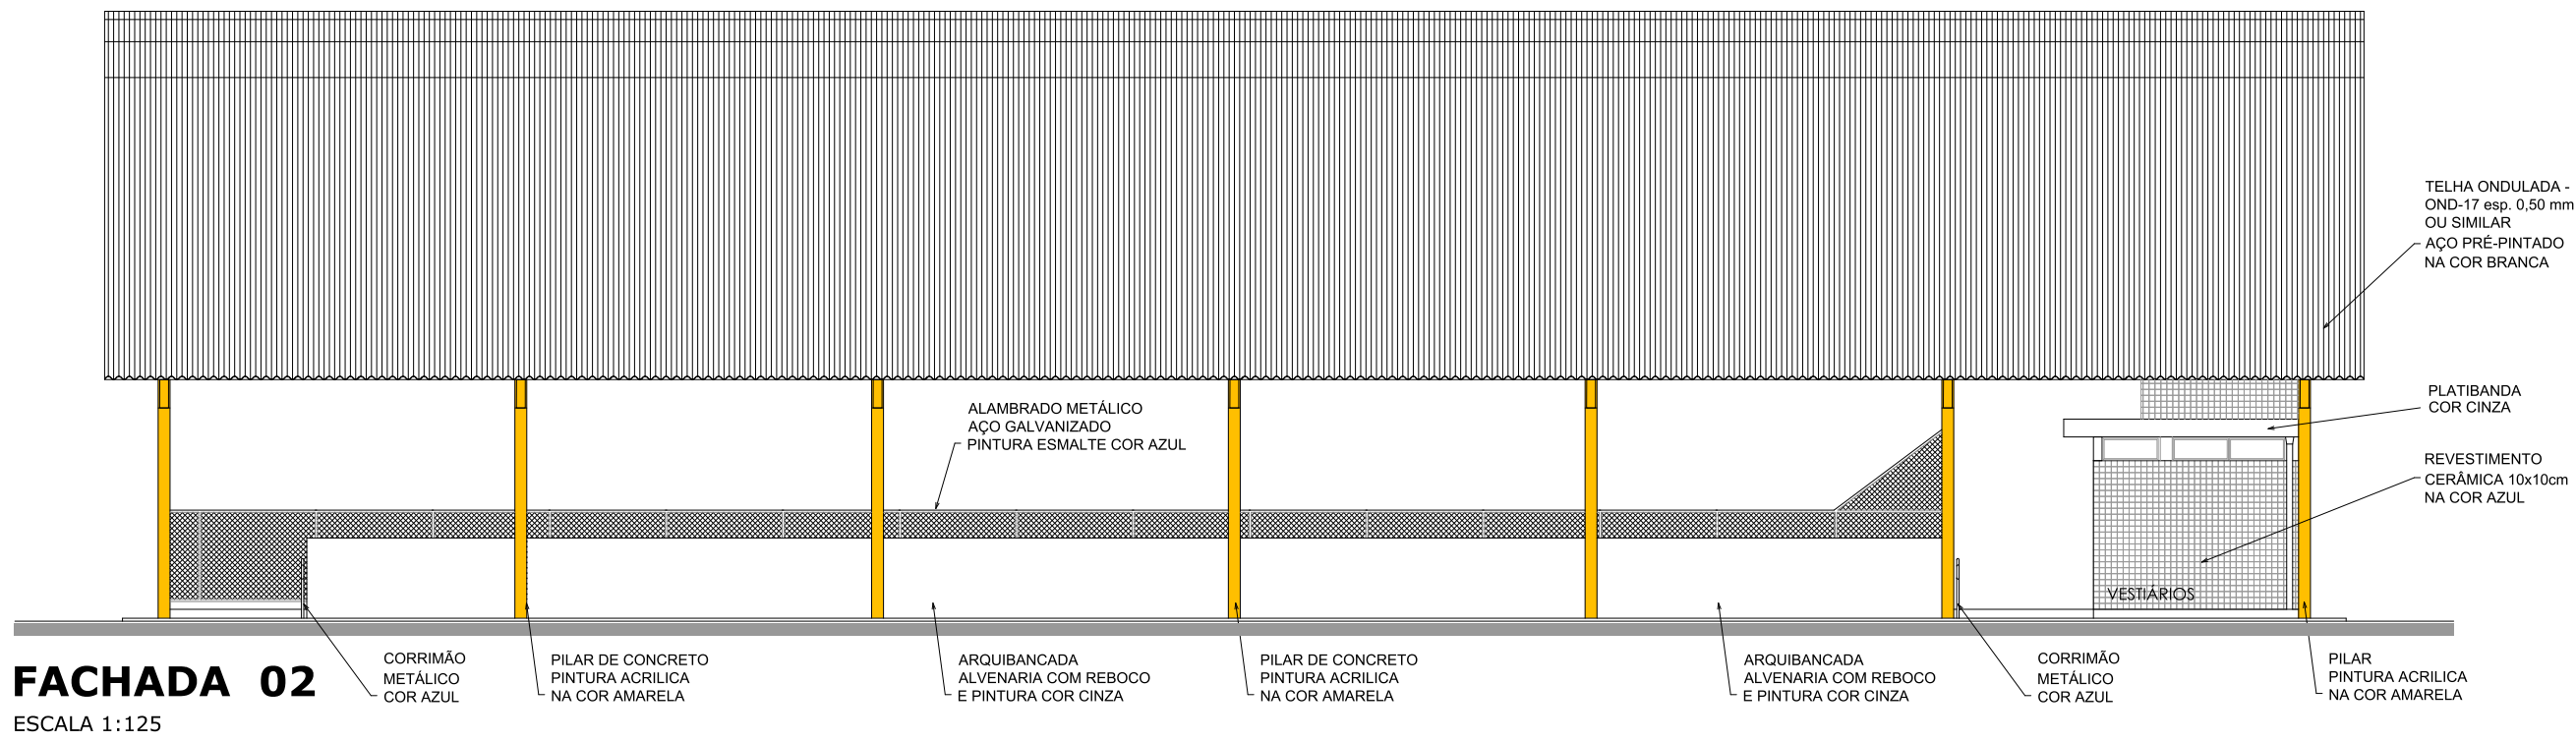

FACHADA 02  
ESCALA 1:125

**FNDE** Fundo Nacional de Desenvolvimento da Educação

## PROJETO PADRÃO - FNDE

MUNICÍPIO - UF:

PROPRIETÁRIO:

ENDEREÇO:

PROPRIETÁRIO

RESP. TÉCNICO CREA

DLFO CREA

RA

OBSERVAÇÕES:


## QUADRA COBERTA COM VESTIÁRIO PROJETO ARQUITETÔNICO

COORDENAÇÃO: CGEST - Coordenação Geral de Infraestrutura Educacional	QUADRA COBERTA PLANTA DE COBERTURA E FACHADAS		ARQ
	REVISÃO R.00 R.00 R.00	ESCALA 1/125 DATA EMISSÃO DEZEMBRO/2014	
FORMATO A1 (841 X 594)			PRANCHA 02/05







PRANCHA	03/05
---------	-------

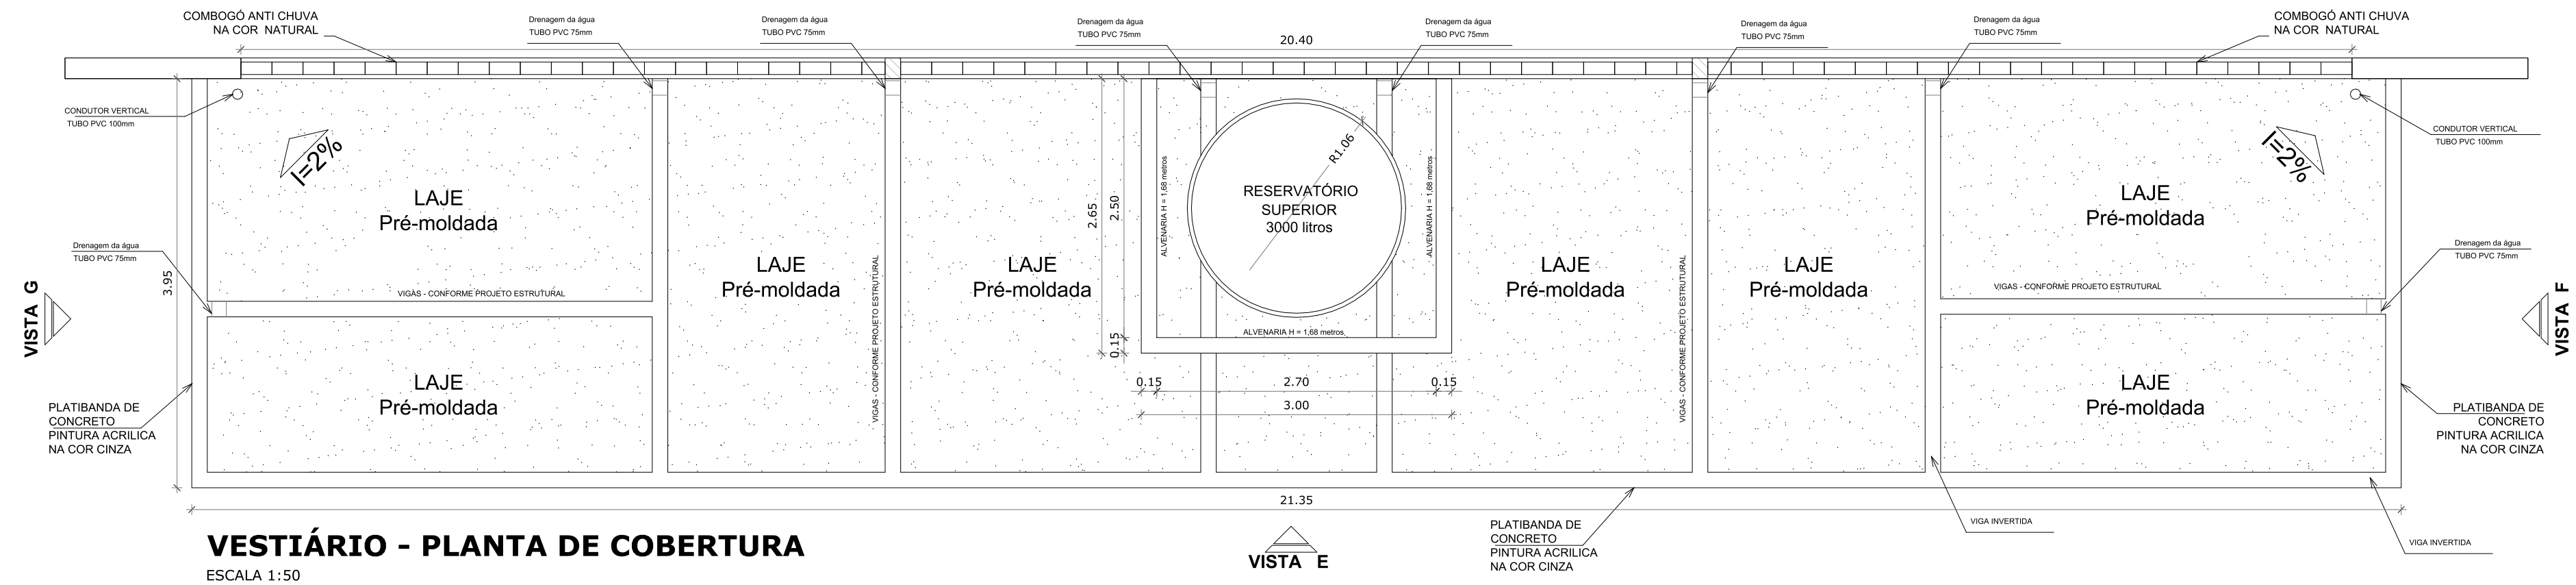


VESTIÁRIO - PLANTA DE COBERTURA  
ESCALA 1:50

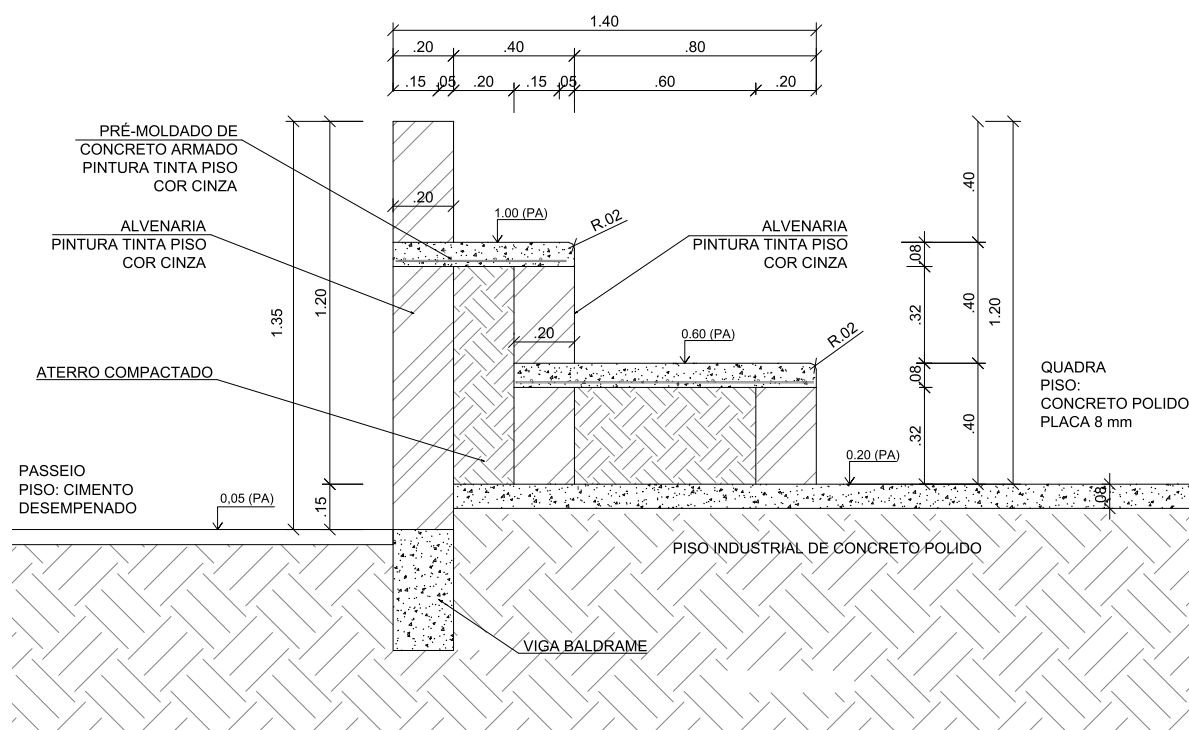


DETALHE DA ARQUIBANCADA  
ESCALA 1:25

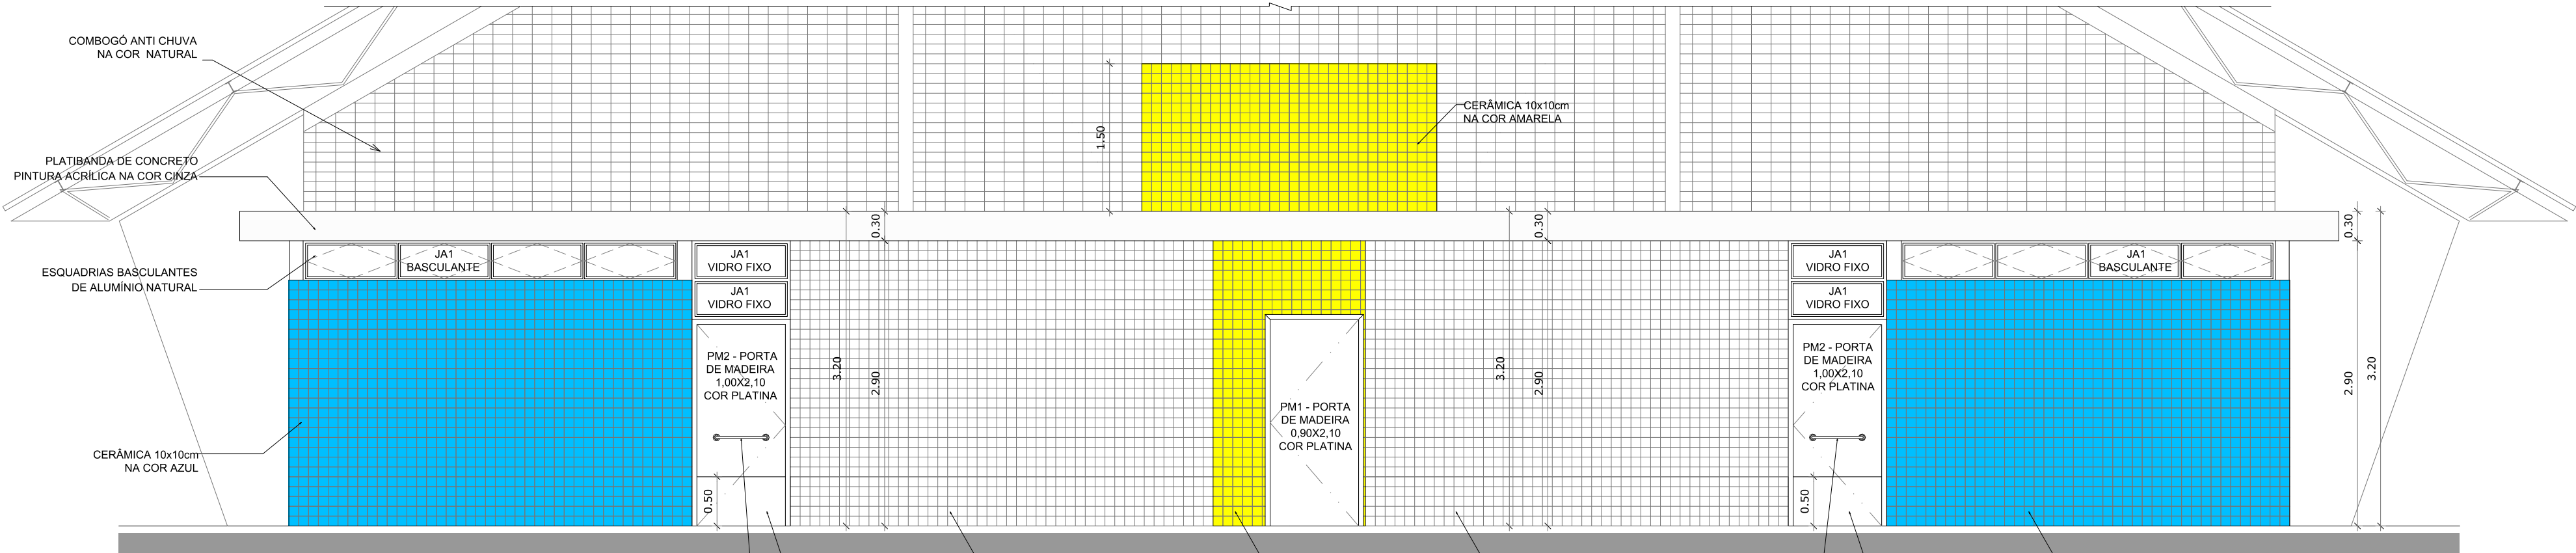


VESTIÁRIO: VISTA E - FACHADA FRONTAL  
ESCALA 1:50

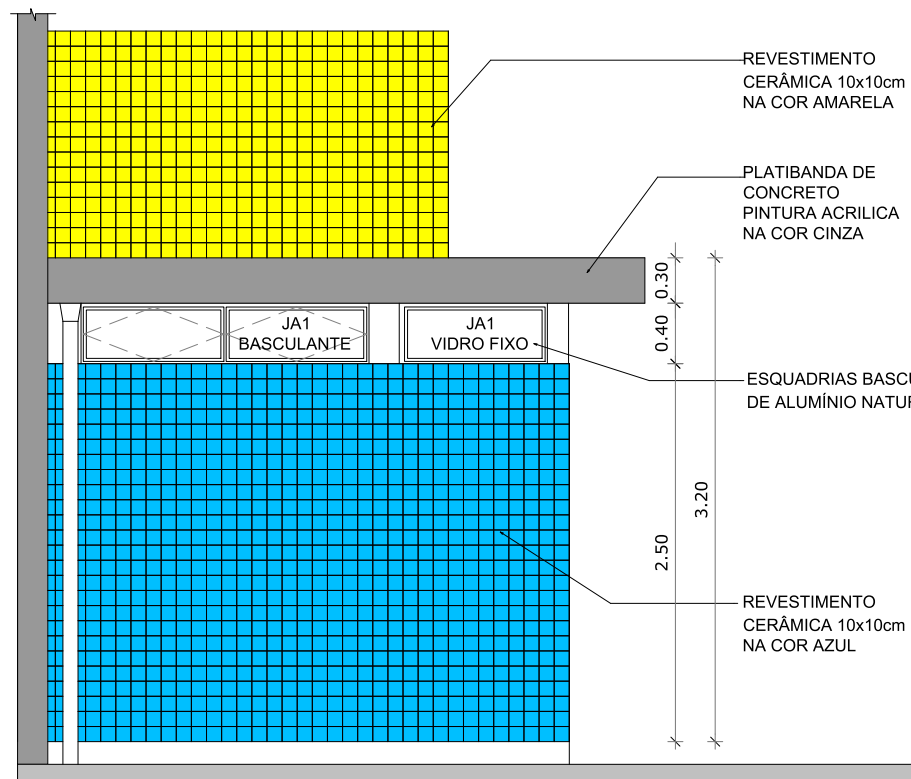

VESTIÁRIO: VISTA G- FACHADA LATERAL  
ESCALA 1:50

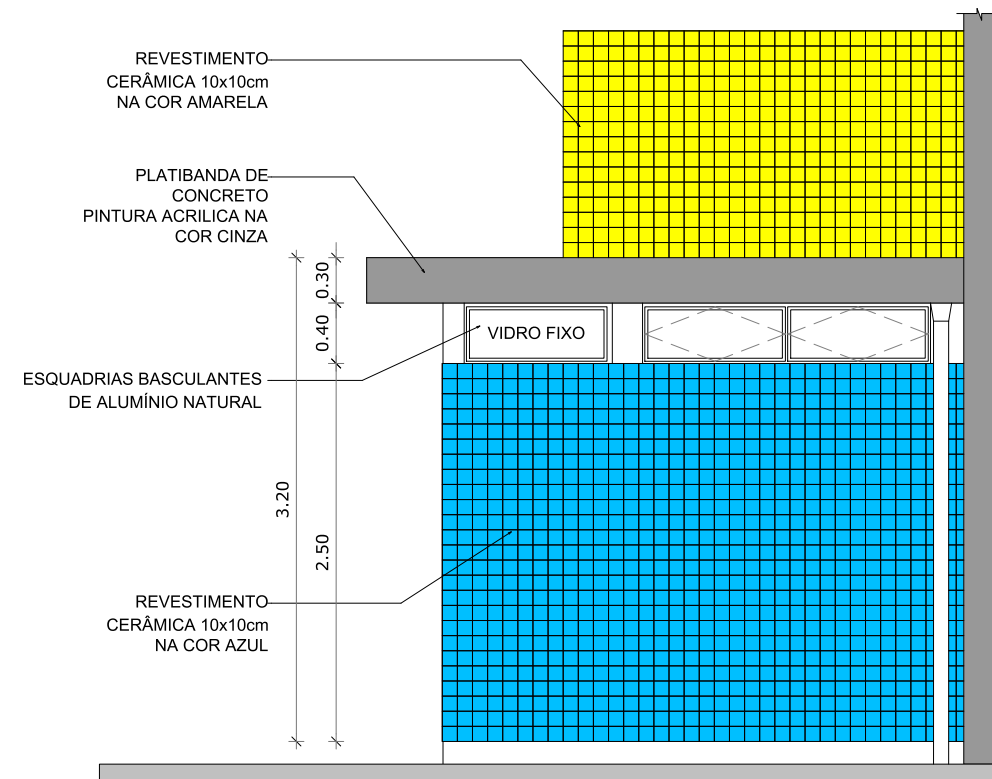


VESTIÁRIO: VISTA F- FACHADA LATERAL  
ESCALA 1:50

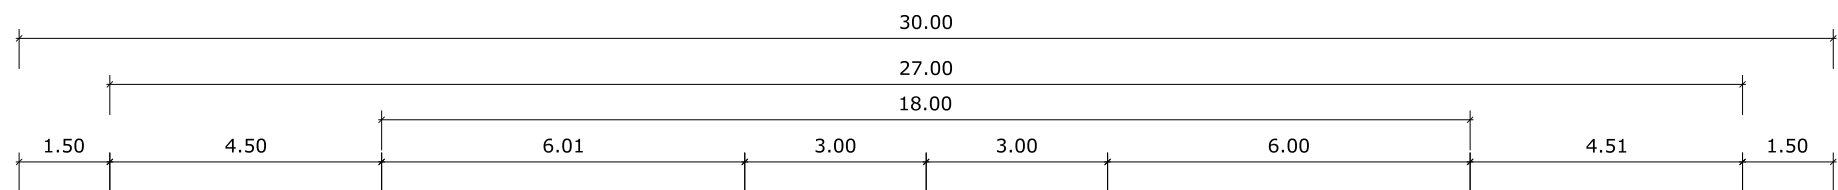

OBS.:PINTURA COM TINTA BASE EPOXI

PINTURA DO PISO DA QUADRA - FAIXAS  
ESCALA 1:125

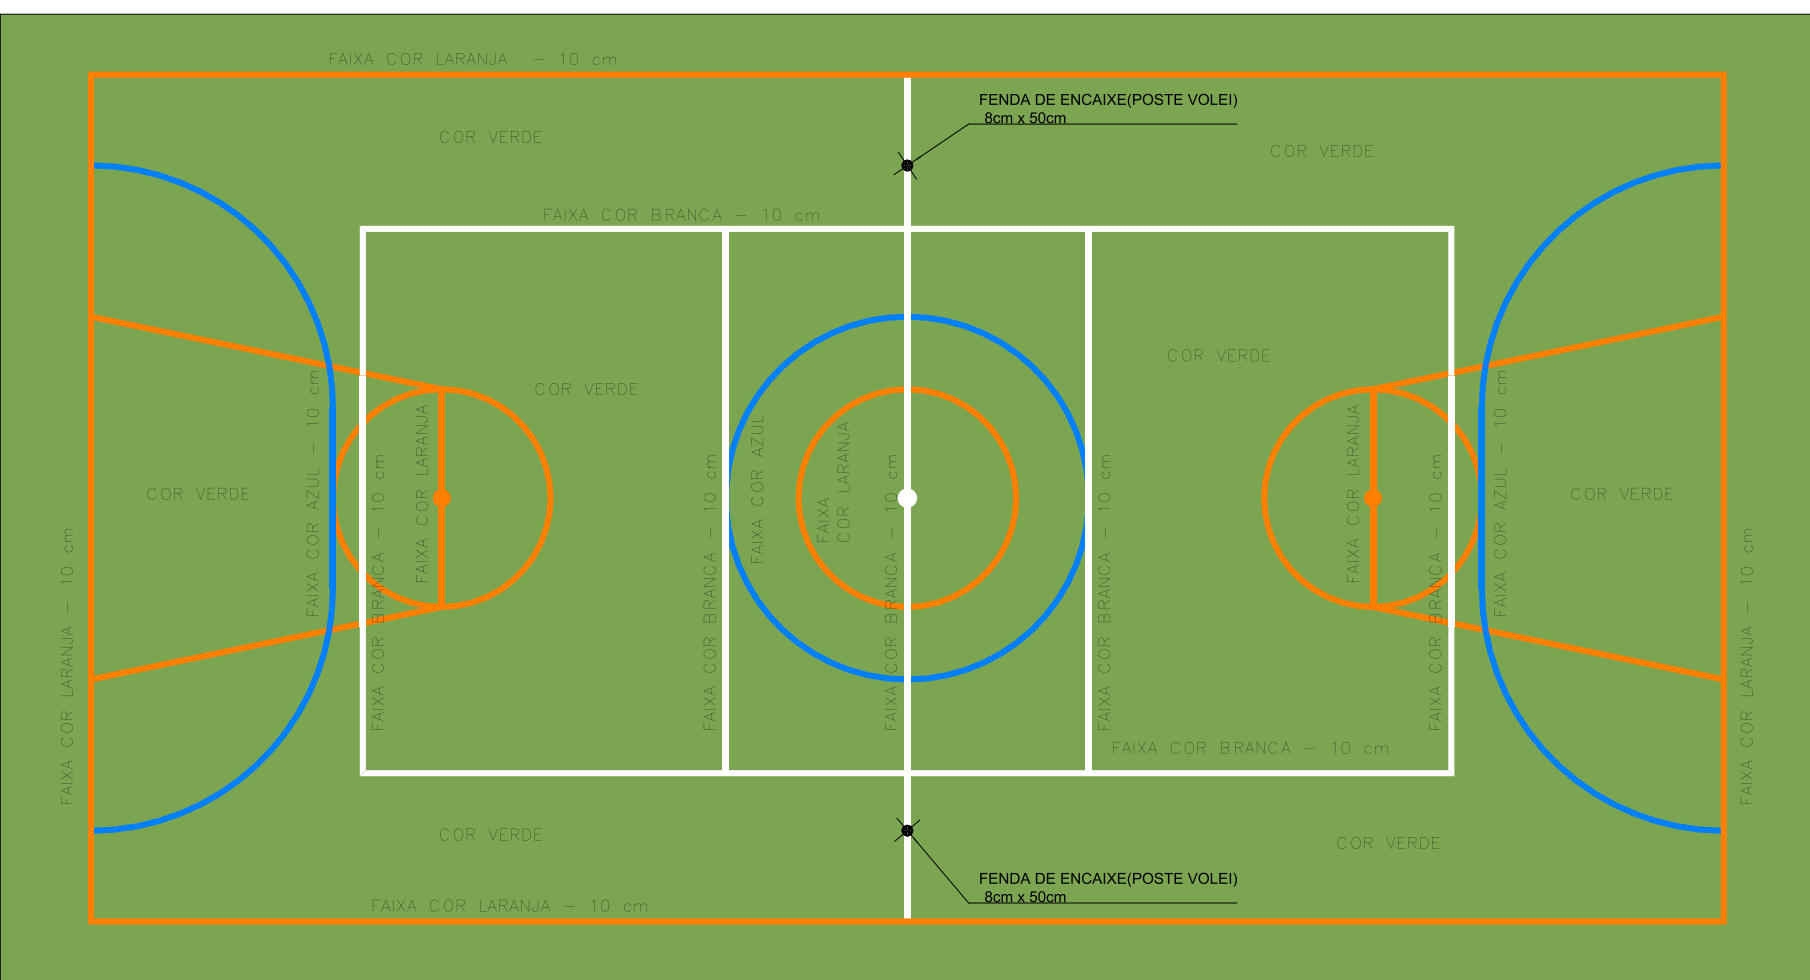

OBS.:PINTURA COM TINTA BASE EPOXI

PINTURA DO PISO DA QUADRA - ÁREA INTERNA: 480 m²  
ESCALA 1:125

**FNDE** Fundo Nacional  
de Desenvolvimento  
da Educação

## PROJETO PADRÃO - FNDE

MUNICÍPIO -- UF:

PROPRIETÁRIO:

ENDEREÇO:

PROPRIETÁRIO

RESP. TÉCNICO CREA

DLFO

CREA

RA

OBSERVAÇÕES:

## QUADRA COBERTA COM VESTIÁRIO PROJETO ARQUITETÔNICO

COORDENAÇÃO:  
CGEST - Coordenação  
Geral de Infraestrutura  
Eduacional

QUADRA COBERTA  
DETALHE PINTURA DO PISO  
VESTIÁRIO: COBERTURA E FACHADAS

ARQ



FORMATO  
A1 (841 X 594)

REVISÃO  
R.00  
R.00  
R.00

ESCALA  
INDICADA  
DATA EMISSÃO  
DEZEMBRO/2014

PRANCHA  
04/05



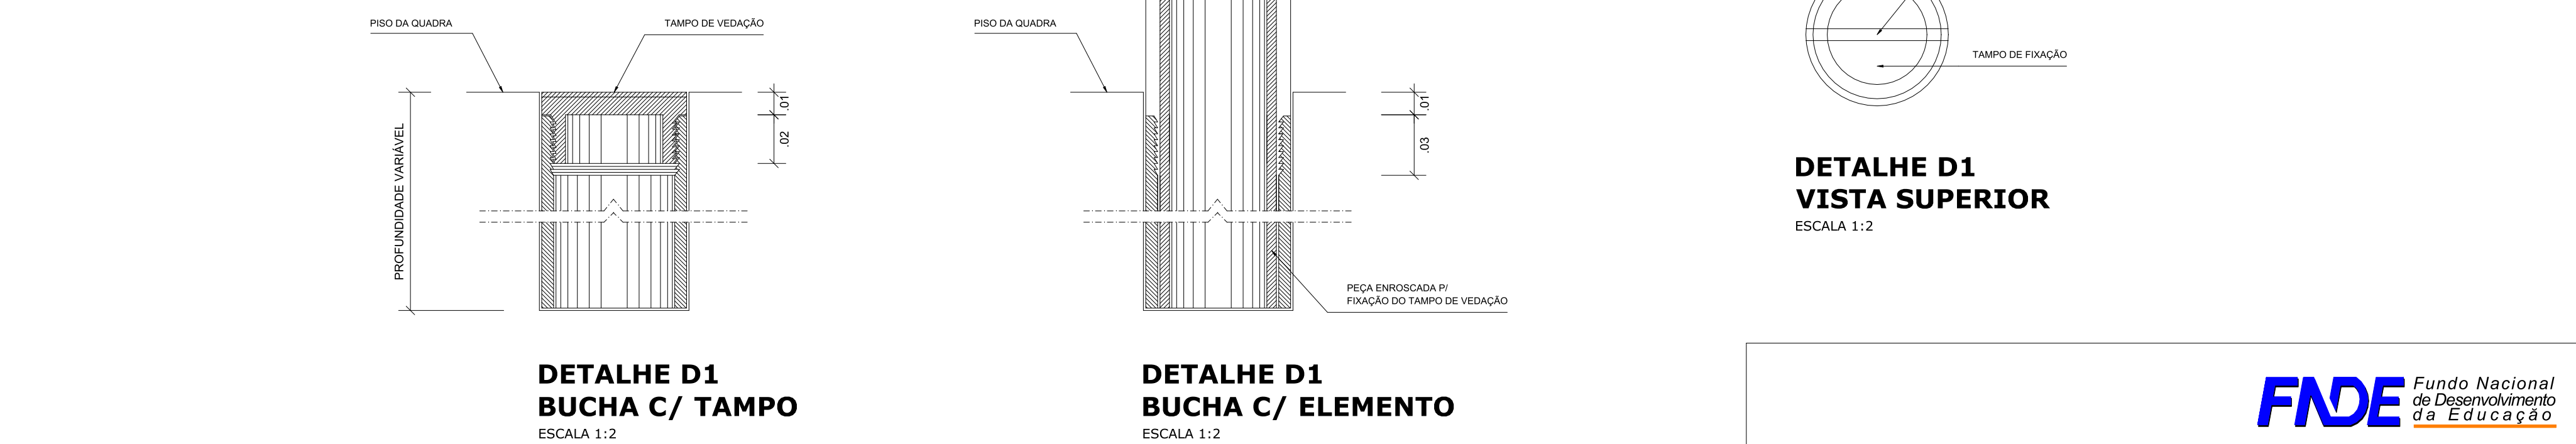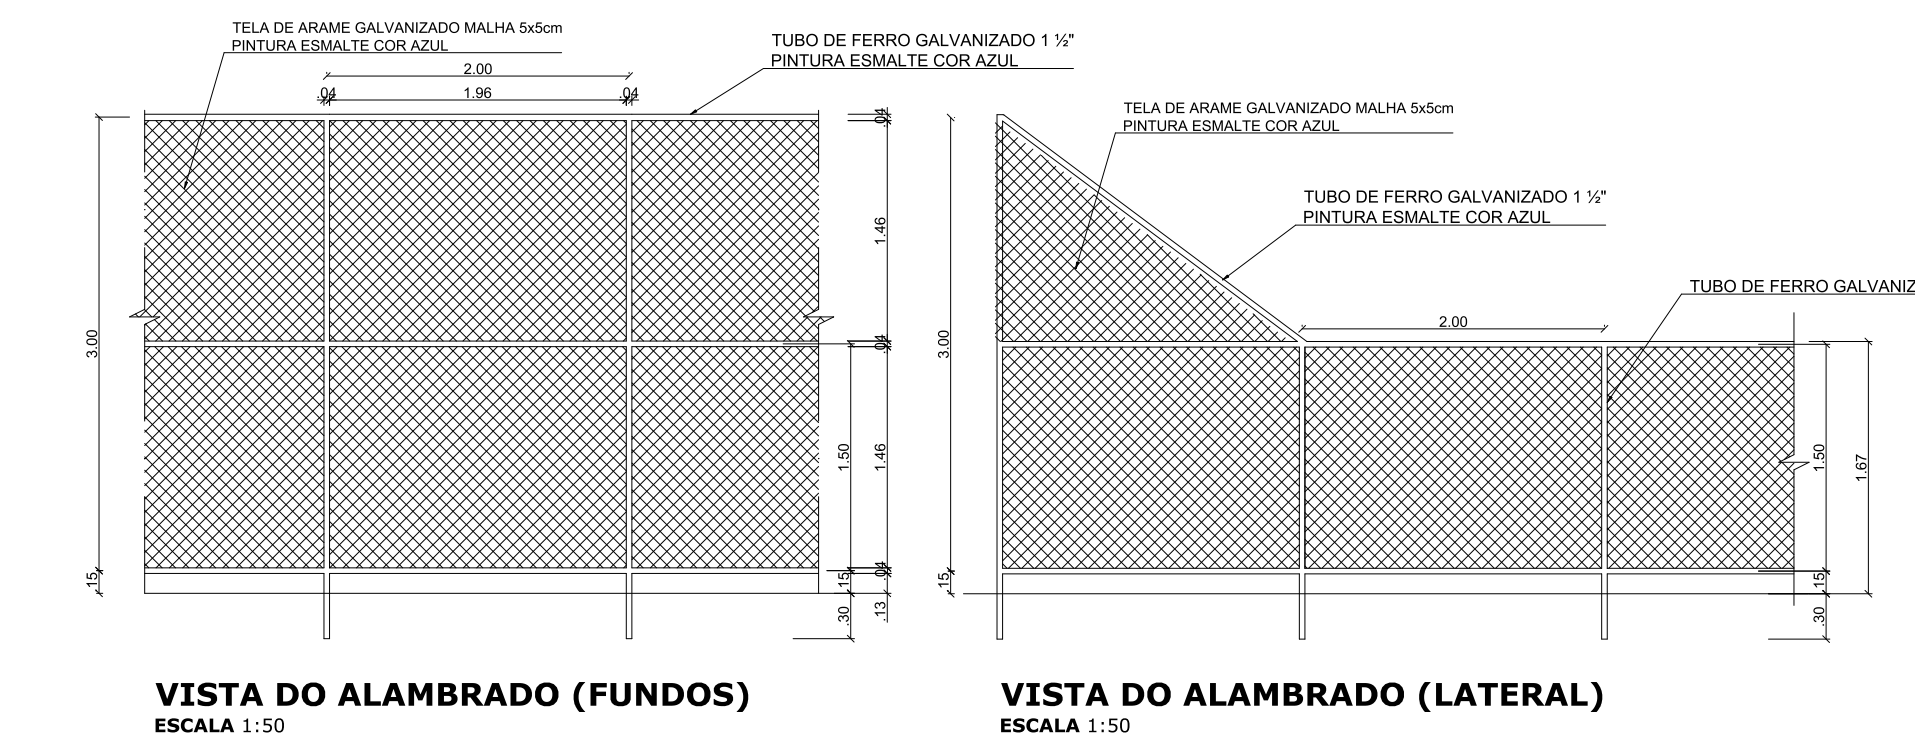



---

Emitido em 09/03/2022

**Projeto Nº DOC (31) PROJETO ARQ - 5 PRANCHAS/2022 - DGCT (10.55.01.01)**  
**(Nº do Documento: 10)**

**(Nº do Protocolo: NÃO PROTOCOLADO)**

*(Assinado digitalmente em 11/03/2022 09:29 )*

**FABIO CORREA GASPARETTO**

SECRETARIO - TITULAR

SEO (10.55)

Matrícula: ###152#0

Visualize o documento original em <https://sipac.uffs.edu.br/public/documentos/index.jsp> informando seu número: **10**  
, ano: **2022**, tipo: **Projeto**, data de emissão: **10/03/2022** e o código de verificação: **cde5013db4**



---

Emitido em 26/09/2023

**Projeto Nº DOC (38) PROJETO - ARQ - 5 PRANCHAS/2023 - DGCT (10.55.01.01)**  
**(Nº do Documento: 48)**

**(Nº do Protocolo: NÃO PROTOCOLADO)**

*(Assinado digitalmente em 18/10/2023 15:12 )*

DAIANE REGINA VALENTINI

SECRETARIO

SEO (10.55)

Matrícula: ###769#2

Visualize o documento original em <https://sipac.uffs.edu.br/public/documentos/index.jsp> informando seu número: **48**  
, ano: **2023**, tipo: **Projeto**, data de emissão: **17/10/2023** e o código de verificação: **762b6a9d48**