















SIMBOLÓGIA	
	Cabo optico aéreo espinado em cordoalha dielétrica
	Cabo optico aéreo espinado em cordoalha dielétrica - EXISTENTE
	Eletroduto em aço galvanizado
	Cabo optico subterrâneo em duto PEAD
	Cabo optico subterrâneo em duto PEAD - EXISTENTE
	Fio de espisar
	Distribuidor Geral de Telecomunicações
 CX-000	Caixa de passagem de telecomunicações tipo R1, com tampa de ferro fundido
 CX-000	Caixa de passagem de telecomunicações tipo R1, com tampa de ferro fundido - EXISTENTE
	Poste de concreto circular. Núcleo cônico.
	Caixa de Emenda Óptica - EO, onde XX=identificação
	Caixa de derivação metálica - DM, onde XX=identificação
	Aterramento de telecomunicações
	Ancoragem de cabo óptico



RESPONSÁVEL: SEG-UFFRS

LOCAL:
LARANJEIRAS DO SUL - PR

OBRA:
GALPÃO DE MÁQUINAS AGRÍCOLAS

PROJETO:
CABEAMENTO ESTRUTURADO

CONTEÚDO:
REDE DE FIBRA ÓPTICA
DIAGRAMA DE DISTRIBUIÇÃO

ENDEREÇO:
RODOVIA BR 158, KM 405, S/N - ZONA RURAL




FASE:
EXECUTIVO
REVISÃO Nº:
R01
DATA:
25/09/2020
DESENHADO POR:
LEANDRO PEREIRA
NOME DO ARQUIVO:

ESCALA:
1:500

TAMANHO FOLHA:
A1

Nº PRANCHA:

TEL 01 / 02

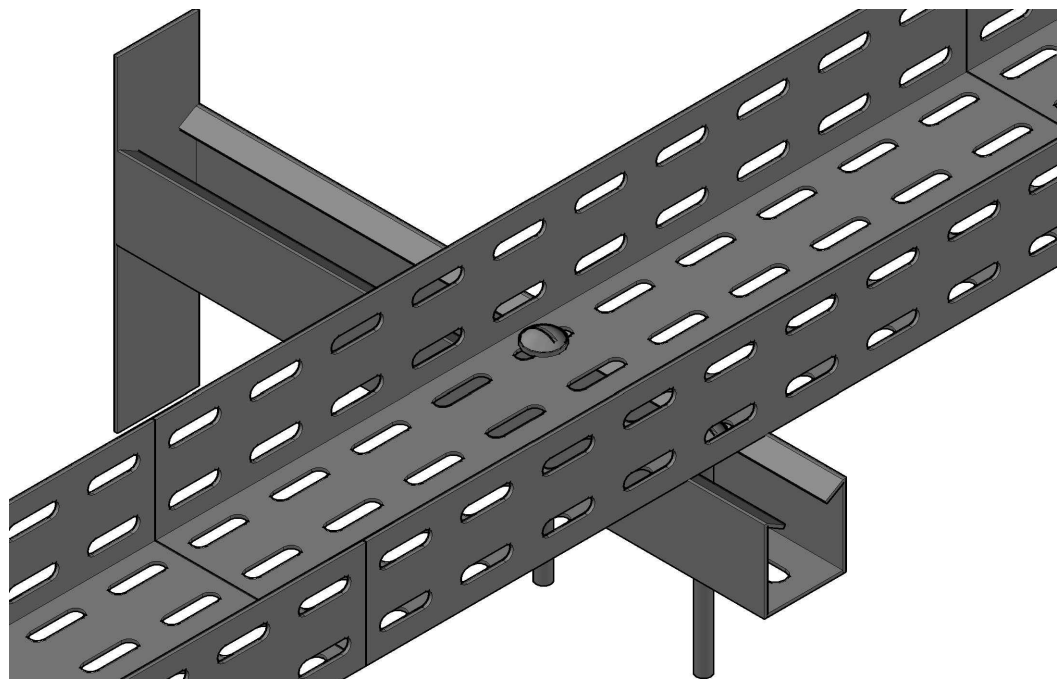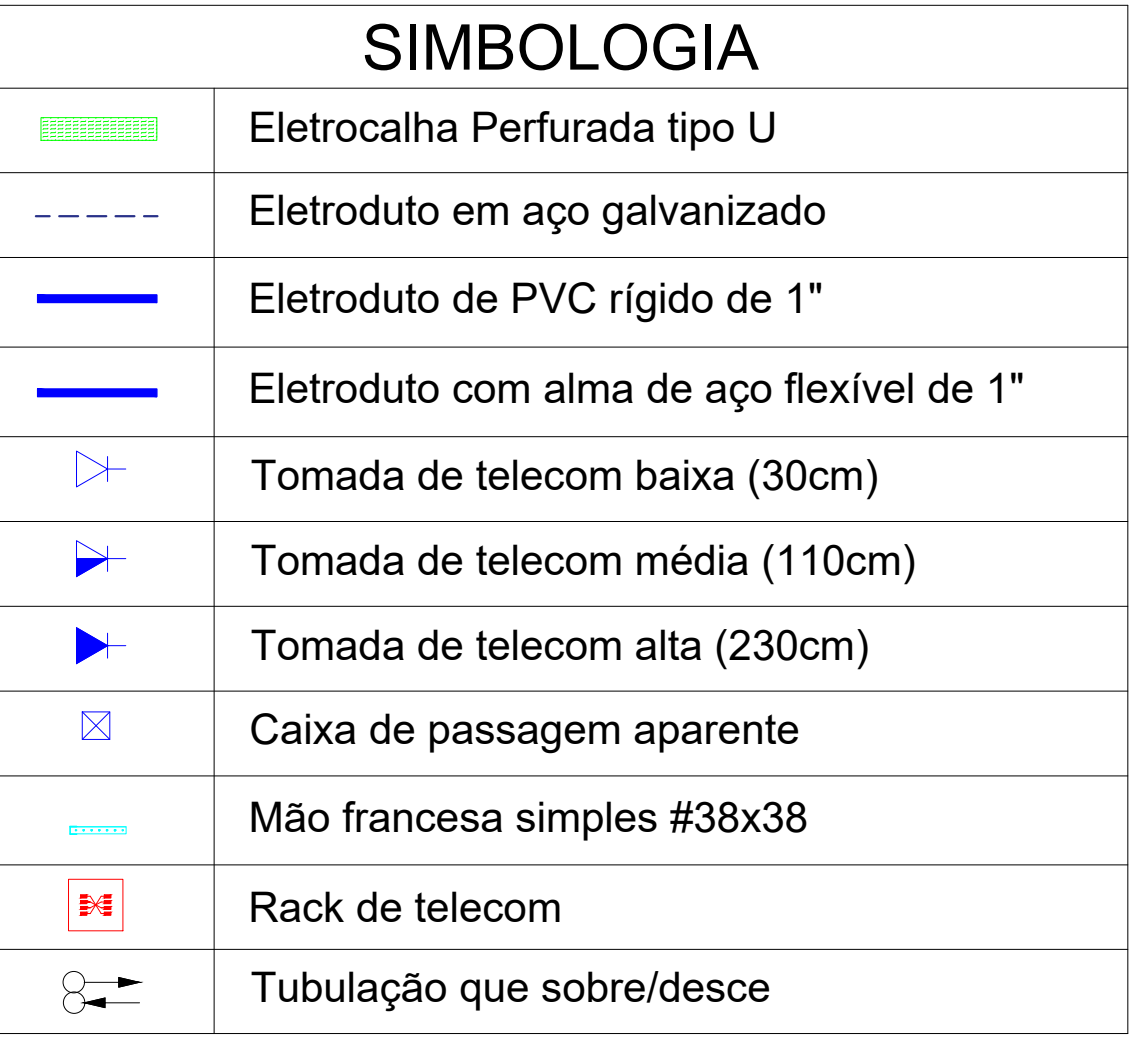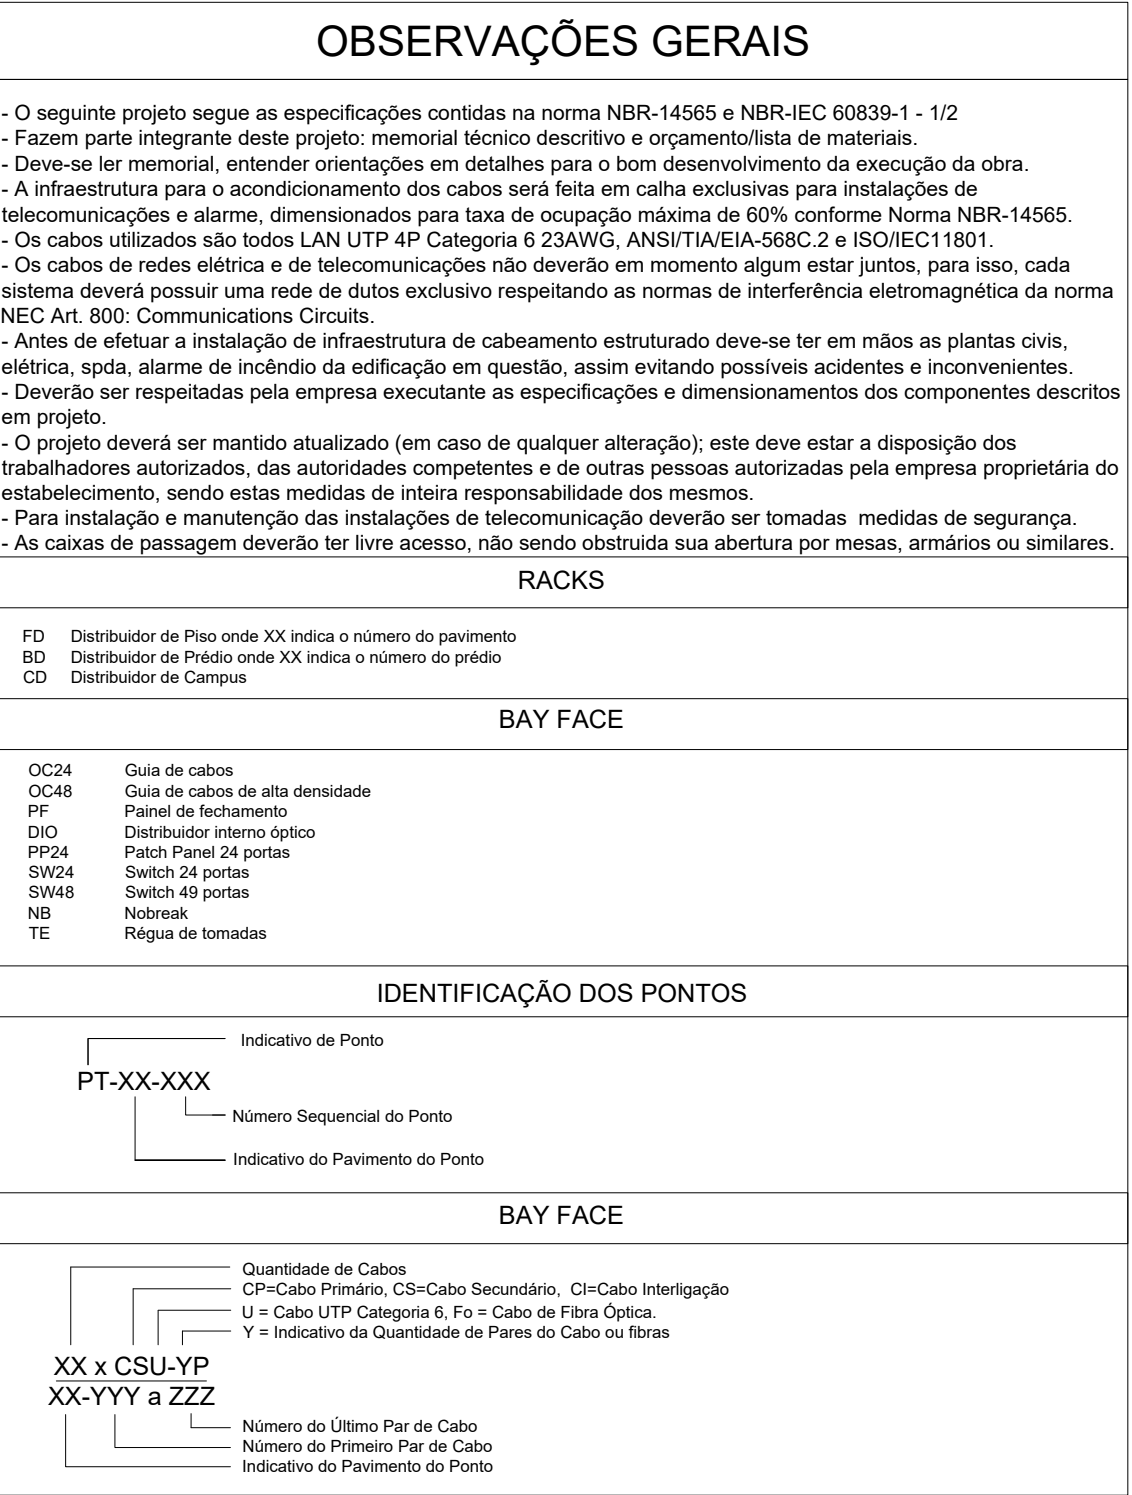

Detalhamento de eletrocalha sobre mão francesa simples #38x38



Projeto N° TELECOM-CAB. EST 1/2/2020 - SEO (10.55)
(N° do Documento: 67)

(N° do Protocolo: NÃO PROTOCOLADO)

(Assinado digitalmente em 29/09/2020 22:44)

FABIO CORREA GASPARETTO

SECRETARIO - TITULAR

SEO (10.55)

Matrícula: ###152#0

(Assinado digitalmente em 30/09/2020 16:04)

SILVIO ANTONIO TESTON

ENGENHEIRO-AREA

DPCE (10.55.03)

Matrícula: ###624#5

Visualize o documento original em <https://sipac.uffrs.edu.br/public/documentos/index.jsp> informando seu número: **67**, ano: **2020**, tipo: **Projeto**, data de emissão: **28/09/2020** e o código de verificação: **8b07bc9f1e**



Projeto Nº DOC (39) ITEM 1 - PROJETO TEL/2024 - SEO (10.55)
(Nº do Documento: 12)

(Nº do Protocolo: NÃO PROTOCOLADO)

(Assinado digitalmente em 21/11/2024 21:43)

DAIANE REGINA VALENTINI

SECRETARIO

SEO (10.55)

Matrícula: ###769#2

Visualize o documento original em <https://sipac.uffs.edu.br/public/documentos/index.jsp> informando seu número: **12**
, ano: **2024**, tipo: **Projeto**, data de emissão: **21/11/2024** e o código de verificação: **06797a43b5**