




DETALHE GENÉRICO
PERFIL DOBRA ITEM CS
ESCALA 1:50

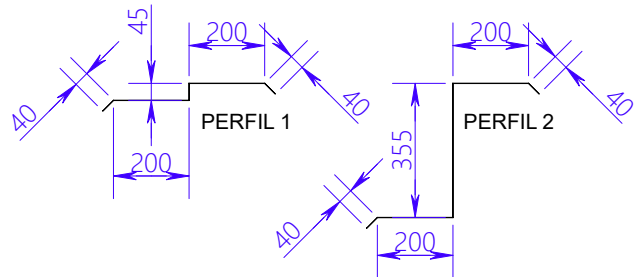


DETALHE GENÉRICO
ETAPA 1 - PERFIL DOBRA CS1
ESCALA 1:20

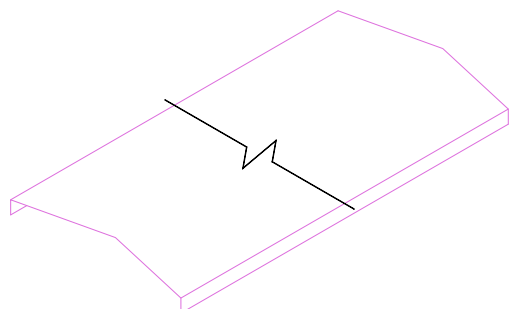


VISTA ISOMÉTRICA
DETALHE GENÉRICO CA
C/ CORTE INCLINADO
S/ ESCALA

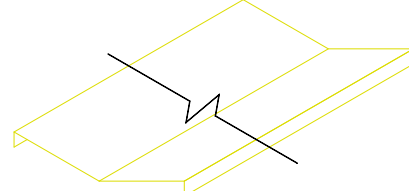


VISTA ISOMÉTRICA
DETALHE GENÉRICO CM
/ DOBRA EXTERNA
S/ ESCALA

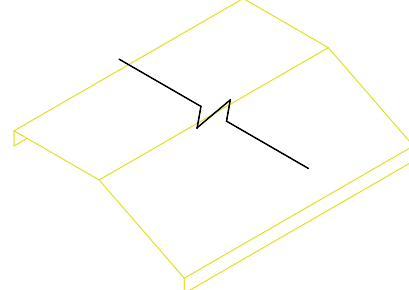


VISTA ISOMÉTRICA
DETALHE GENÉRICO CM
C/ DOBRA INTERNA
S/ ESCALA

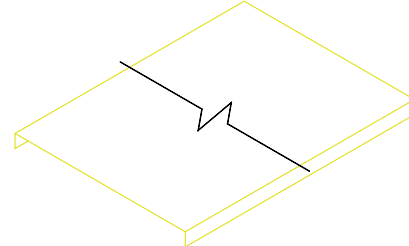



VISTA ISOMÉTRICA
DETALHE GENÉRICO CM
FORMATO PLANO
S/ ESCALA

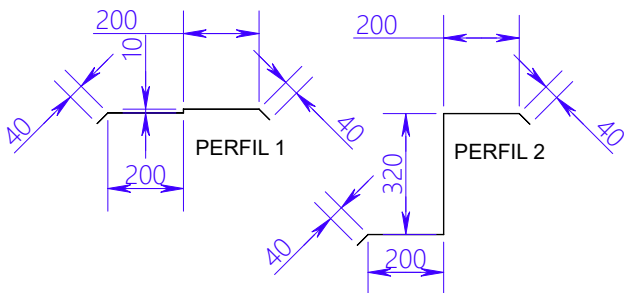



DETALHE GENÉRICO
ETAPA 1 - PERFIL DOBRA CS2/CS3
ESCALA 1:20

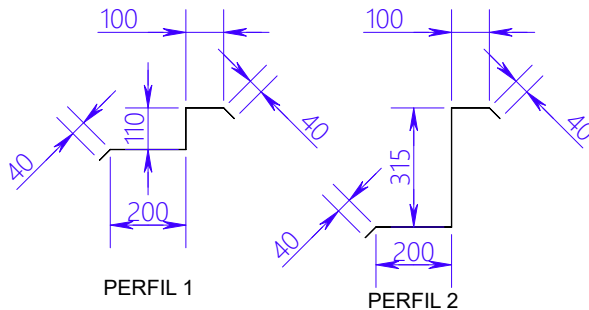



DETALHE GENÉRICO
ETAPA 1 - PERFIL DOBRA CS4
ESCALA 1:20

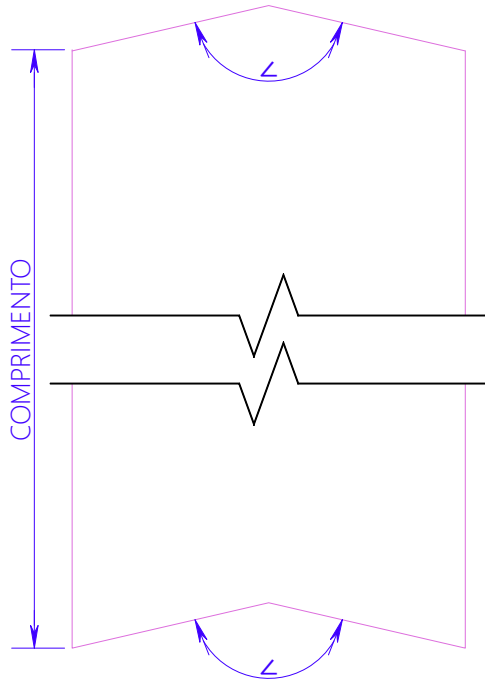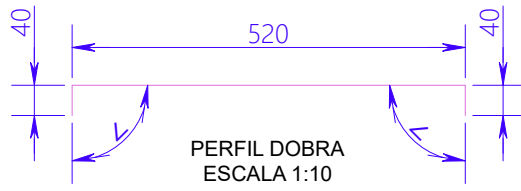



DETALHE GENÉRICO CUMEEIRA CA
C/ CORTE INCLINADO
SEM ESCALA

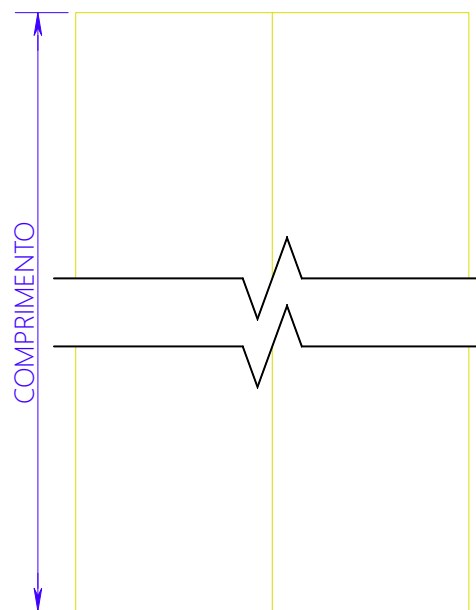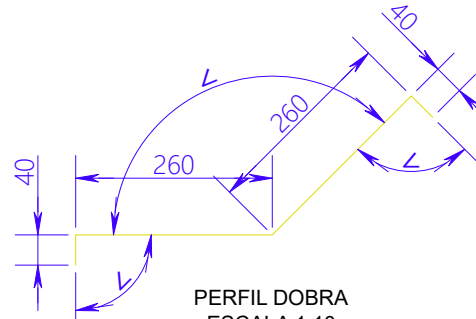


DETALHE GENÉRICO CUMEEIRA CM
C/ DOBRA EXTERNA
SEM ESCALA

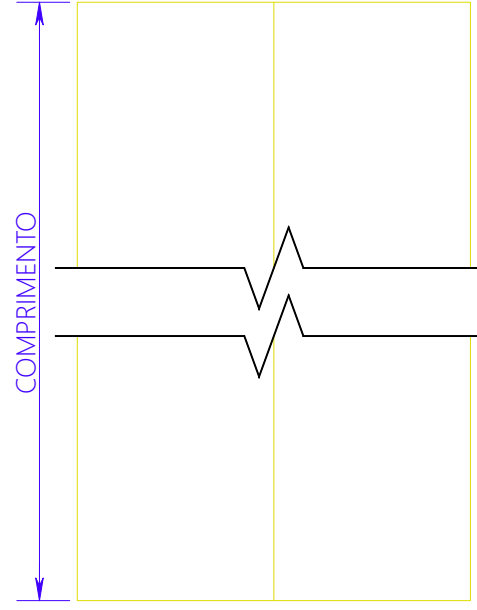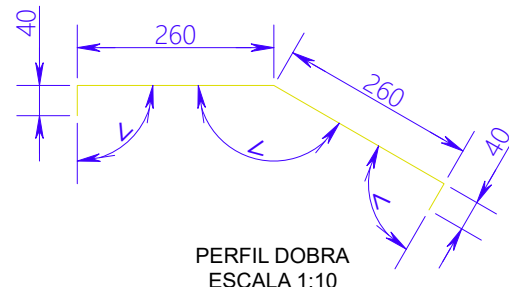


DETALHE GENÉRICO CUMEEIRA CM
C/ DOBRA INTERNA
SEM ESCALA

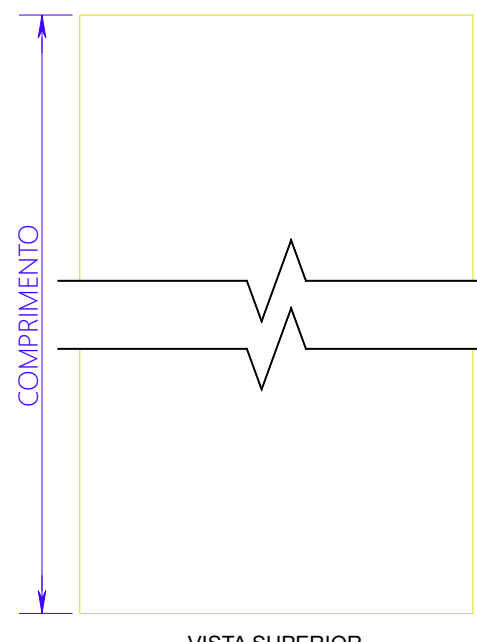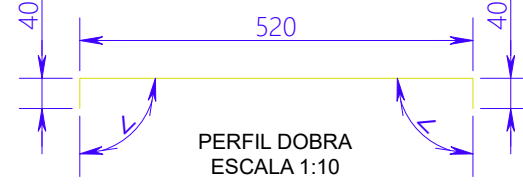


DETALHE GENÉRICO CUMEEIRA CM
FORMATO PLANO
SEM ESCALA

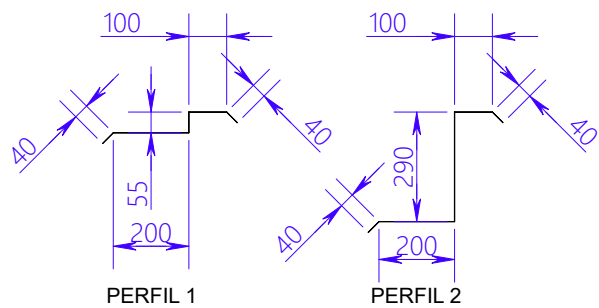


DETALHE GENÉRICO
ETAPA 2 - PERFIL DOBRA CS1
ESCALA 1:20

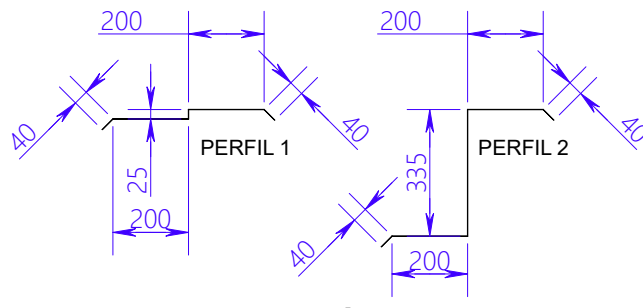


DETALHE GENÉRICO
ETAPA 2 - PERFIL DOBRA CS2
ESCALA 1:20

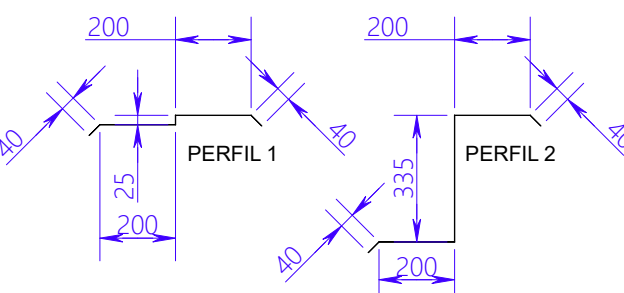


DETALHE GENÉRICO
ETAPA 2 - PERFIL DOBRA CS3
ESCALA 1:20

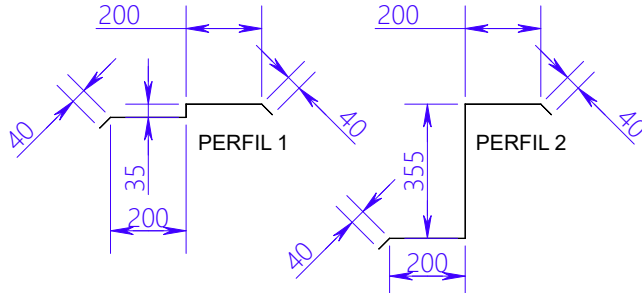


DETALHE GENÉRICO
ETAPA 2 - PERFIL DOBRA CS4
ESCALA 1:20

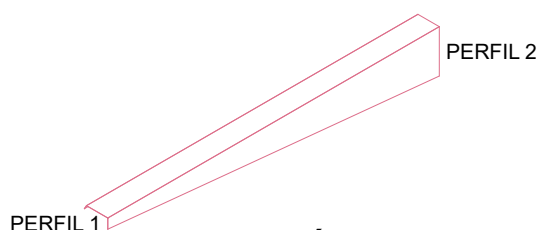


DETALHE GENÉRICO
PERFIL DOBRA ITEM RL
ESCALA 1:50

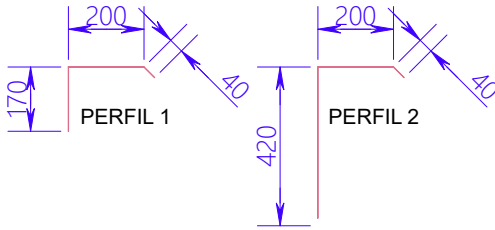


DETALHE GENÉRICO
ETAPA 1 - PERFIL DOBRA RL1
ESCALA 1:20

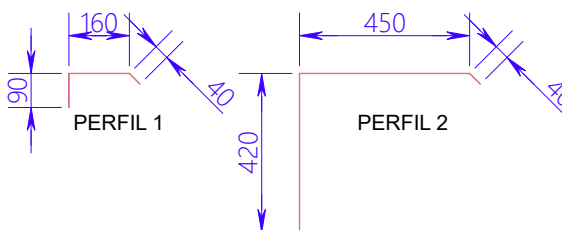


DETALHE GENÉRICO
ETAPA 1 - PERFIL DOBRA RL2
ESCALA 1:20

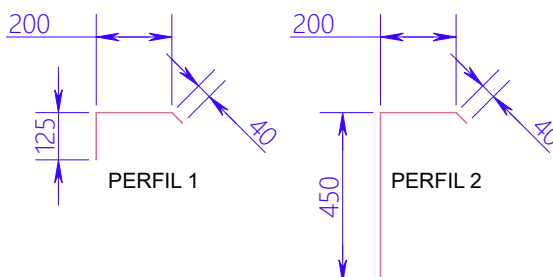


DETALHE GENÉRICO
ETAPA 2 - PERFIL DOBRA RL1
ESCALA 1:20

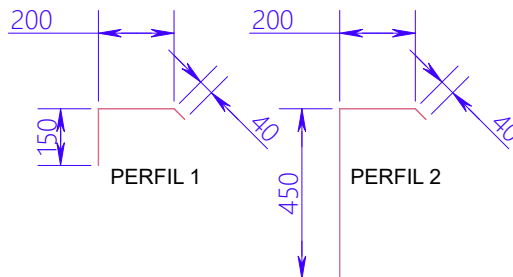


DETALHE GENÉRICO
ETAPA 2 - PERFIL DOBRA RL2
ESCALA 1:20

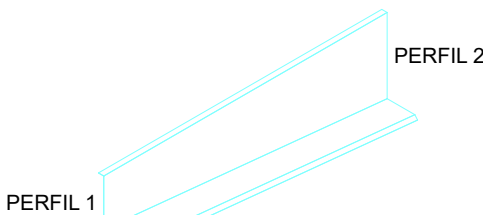



DETALHE GENÉRICO
PERFIL DOBRA ITEM AL
ESCALA 1:50

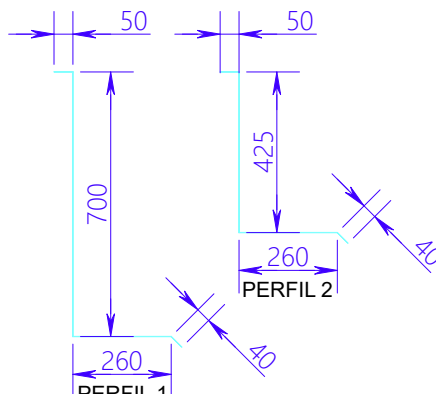


DETALHE GENÉRICO
ETAPA 2 - PERFIL DOBRA AL1
ESCALA 1:20

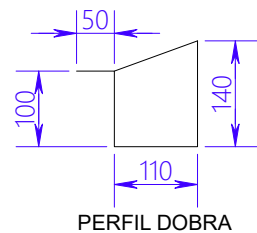

DETALHE GENÉRICO CALHA METÁLICA (CL)
ESCALA 1:10

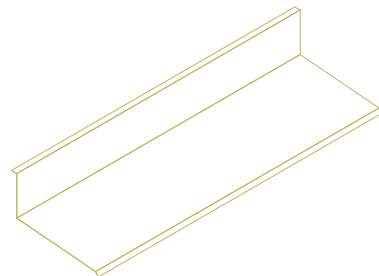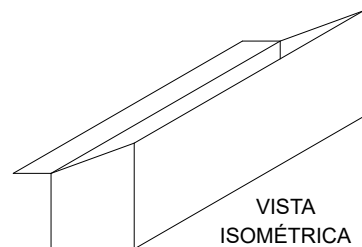

DETALHE GENÉRICO
PERFIL DOBRA ITEM AF
ESCALA 1:50

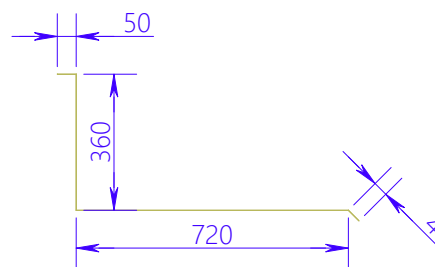

DETALHE GENÉRICO
ETAPA 2 - PERFIL DOBRA AF1
ESCALA 1:20



Secretaria Especial de Obras

SECRETARIA ESPECIAL DE OBRAS:
ARQ. URB. DAIANE REGINA VALENTINI
CAUIBR A51414-4
FISCALIZAÇÃO DE OBRAS:
CHAVECOSC: ENG. CIV. FÁBIO ALEX ZEMARO
CAUIBR A51414-4
ENG. ELETRO. MATHEUS TODESCATT
CAUIBR A51414-4
CERRO LARGOS: ENG. CIV. INÉLIO ROBERTO HENDGES
CAUIBR A51414-4
ENG. CIV. GABRIEL ROQUE SCHMIDT
CAUIBR A51414-4
ERECIMENS: ENG. CIV. JULIANA ANA CHARELLO
CAUIBR A51414-4
LARANJEIRAS DO SUL: ENG. CIV. FÁBIO ONETTA
CAUIBR A51414-4
REALIZA: ENG. CIV. FABRICIO BALESTRIN
CAUIBR A51414-4
EQUIPE TÉCNICA SED:
ARQ. URB. ADRIANA FREITAS MOCOTT
CAUIBR A51414-4
ARQ. URB. WELLINGTON TISCHER
CAUIBR A51414-4
ENG. CIV. CLAUDIO LUIS POMERANINS
CAUIBR A51414-4
ENG. CIV. FÁBIO CORRÊA GASPARETTO
CAUIBR A51414-4
ENG. ELETRO. SILVIO ANTONIO TESTON
CAUIBR A51414-4
ENG. SANIT. ADRIAN FÁVERO
CAUIBR A51414-4
TÉC. MEC. DANIEL ESPINO
CAUIBR A51414-4
TÉC. ELETROTEC. DIEGO GONÇALVES
CAUIBR A51414-4

ARQ. URB. DAIANE REGINA VALENTINI
CAUIBR A51414-4
RESPONSÁVEL SEO-UFS

ARQ. URB. WELLINGTON TISCHER
CAUIBR A51414-4
RESPONSÁVEL TÉCNICO

LOCAL:
CHAPECÓ-SC
OBRA:
COBERTURA ENTRE BLOCOS
PROJETO:
ESTRUTURA METÁLICA
CONTEÚDO:
PEÇAS DE VEDAÇÃO E ACABAMENTO P/ COBERTURA
DETALHES PERFIS DE CORTE/DOBRA ETAPA 1 E 2
ENDEREÇO:
RODOVIA SC 484, km 02, BAIRRO FRONTEIRA SUL

FASE:
PROJETO BÁSICO
REVISÃO Nº:
R1
DATA:
13/11/2024
DESENHADO POR:
GIOVANI FÁVERO
NOME DO ARQUIVO:

ESCALA:
INDICADA
TAMANHO FOLHA:
A2
Nº PRANCHA:
MET 03 / 03

COB-INTSRL-BLOC_COBERTURA_PORT_C/PR_UFS_MET_DET-DET-REC-BLOC-CAUIBR DWS



Projeto Nº PROJETO ESTRUTURA METÁLICA DETALHES 01-03/2024 - SEO (10.55)
(Nº do Documento: 26)

(Nº do Protocolo: NÃO PROTOCOLADO)

(Assinado digitalmente em 25/11/2024 09:54)

DAIANE REGINA VALENTINI

SECRETARIO

SEO (10.55)

Matrícula: ###769#2

(Assinado digitalmente em 25/11/2024 08:46)

WELLINGTON TISCHER

ARQUITETO E URBANISTA

DPA (10.55.04)

Matrícula: ###391#3

Visualize o documento original em <https://sipac.uffrs.edu.br/public/documentos/index.jsp> informando seu número: **26**
, ano: **2024**, tipo: **Projeto**, data de emissão: **24/11/2024** e o código de verificação: **12ae57c2a1**