

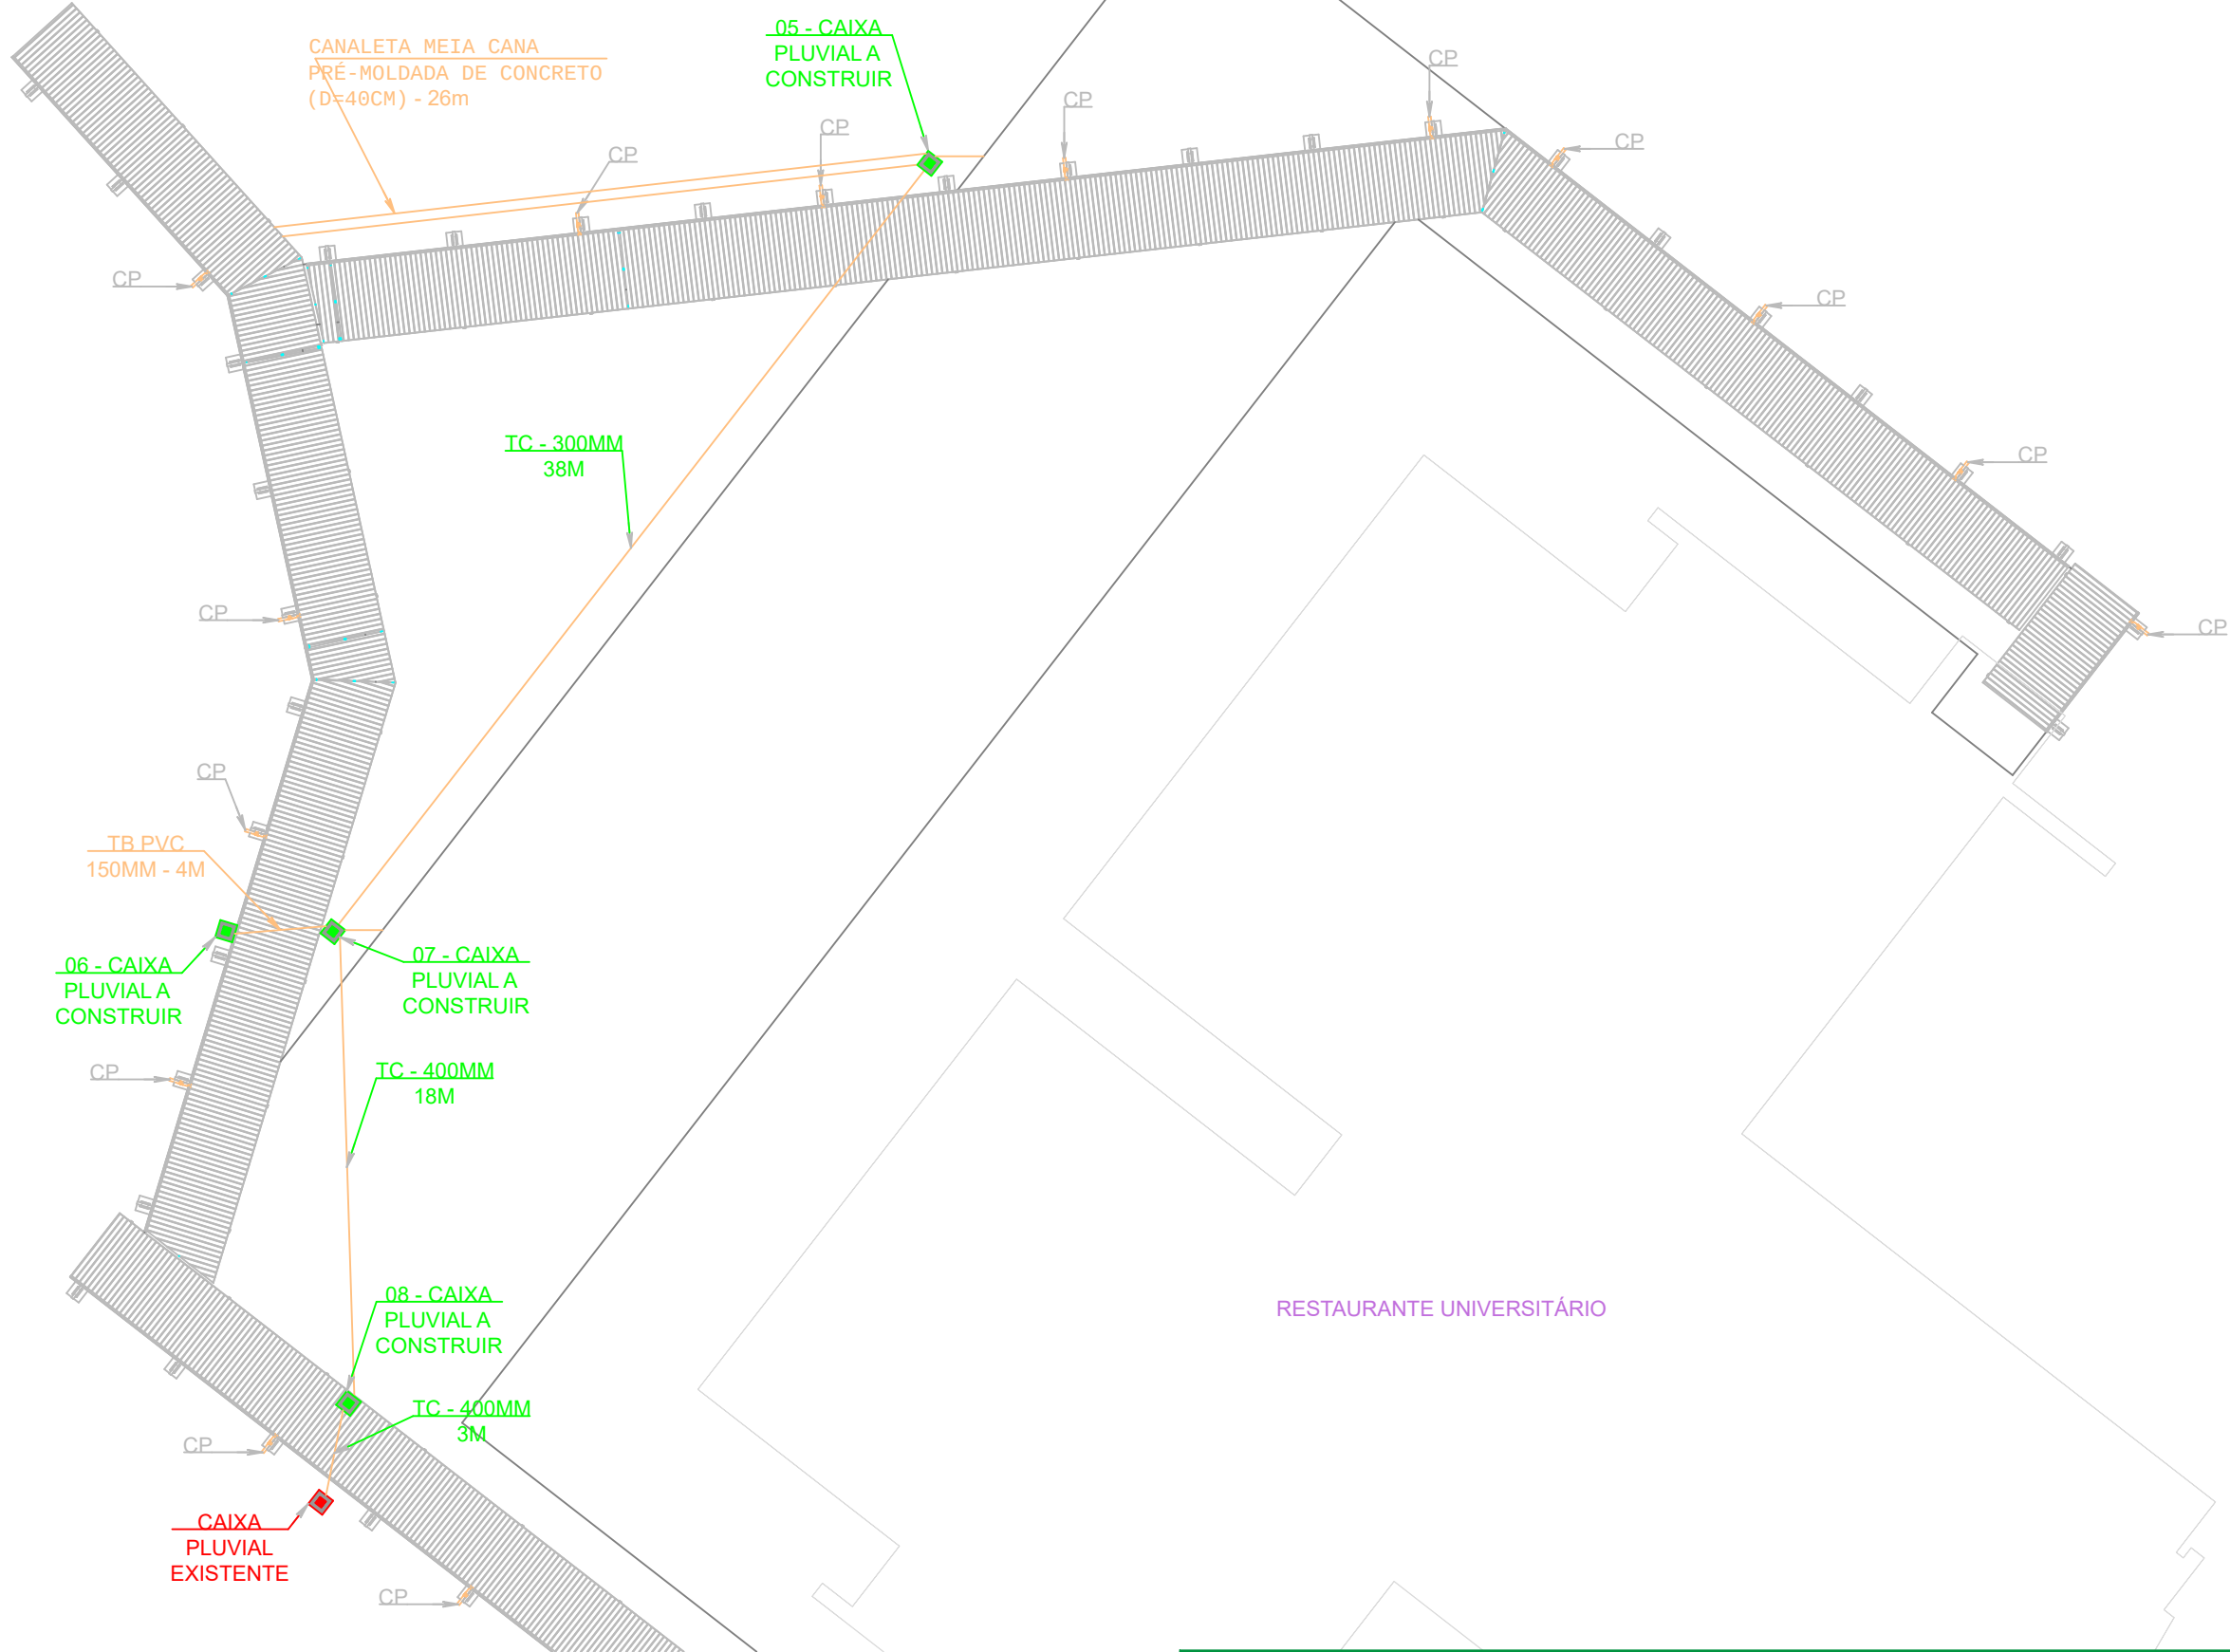


BLOCO B

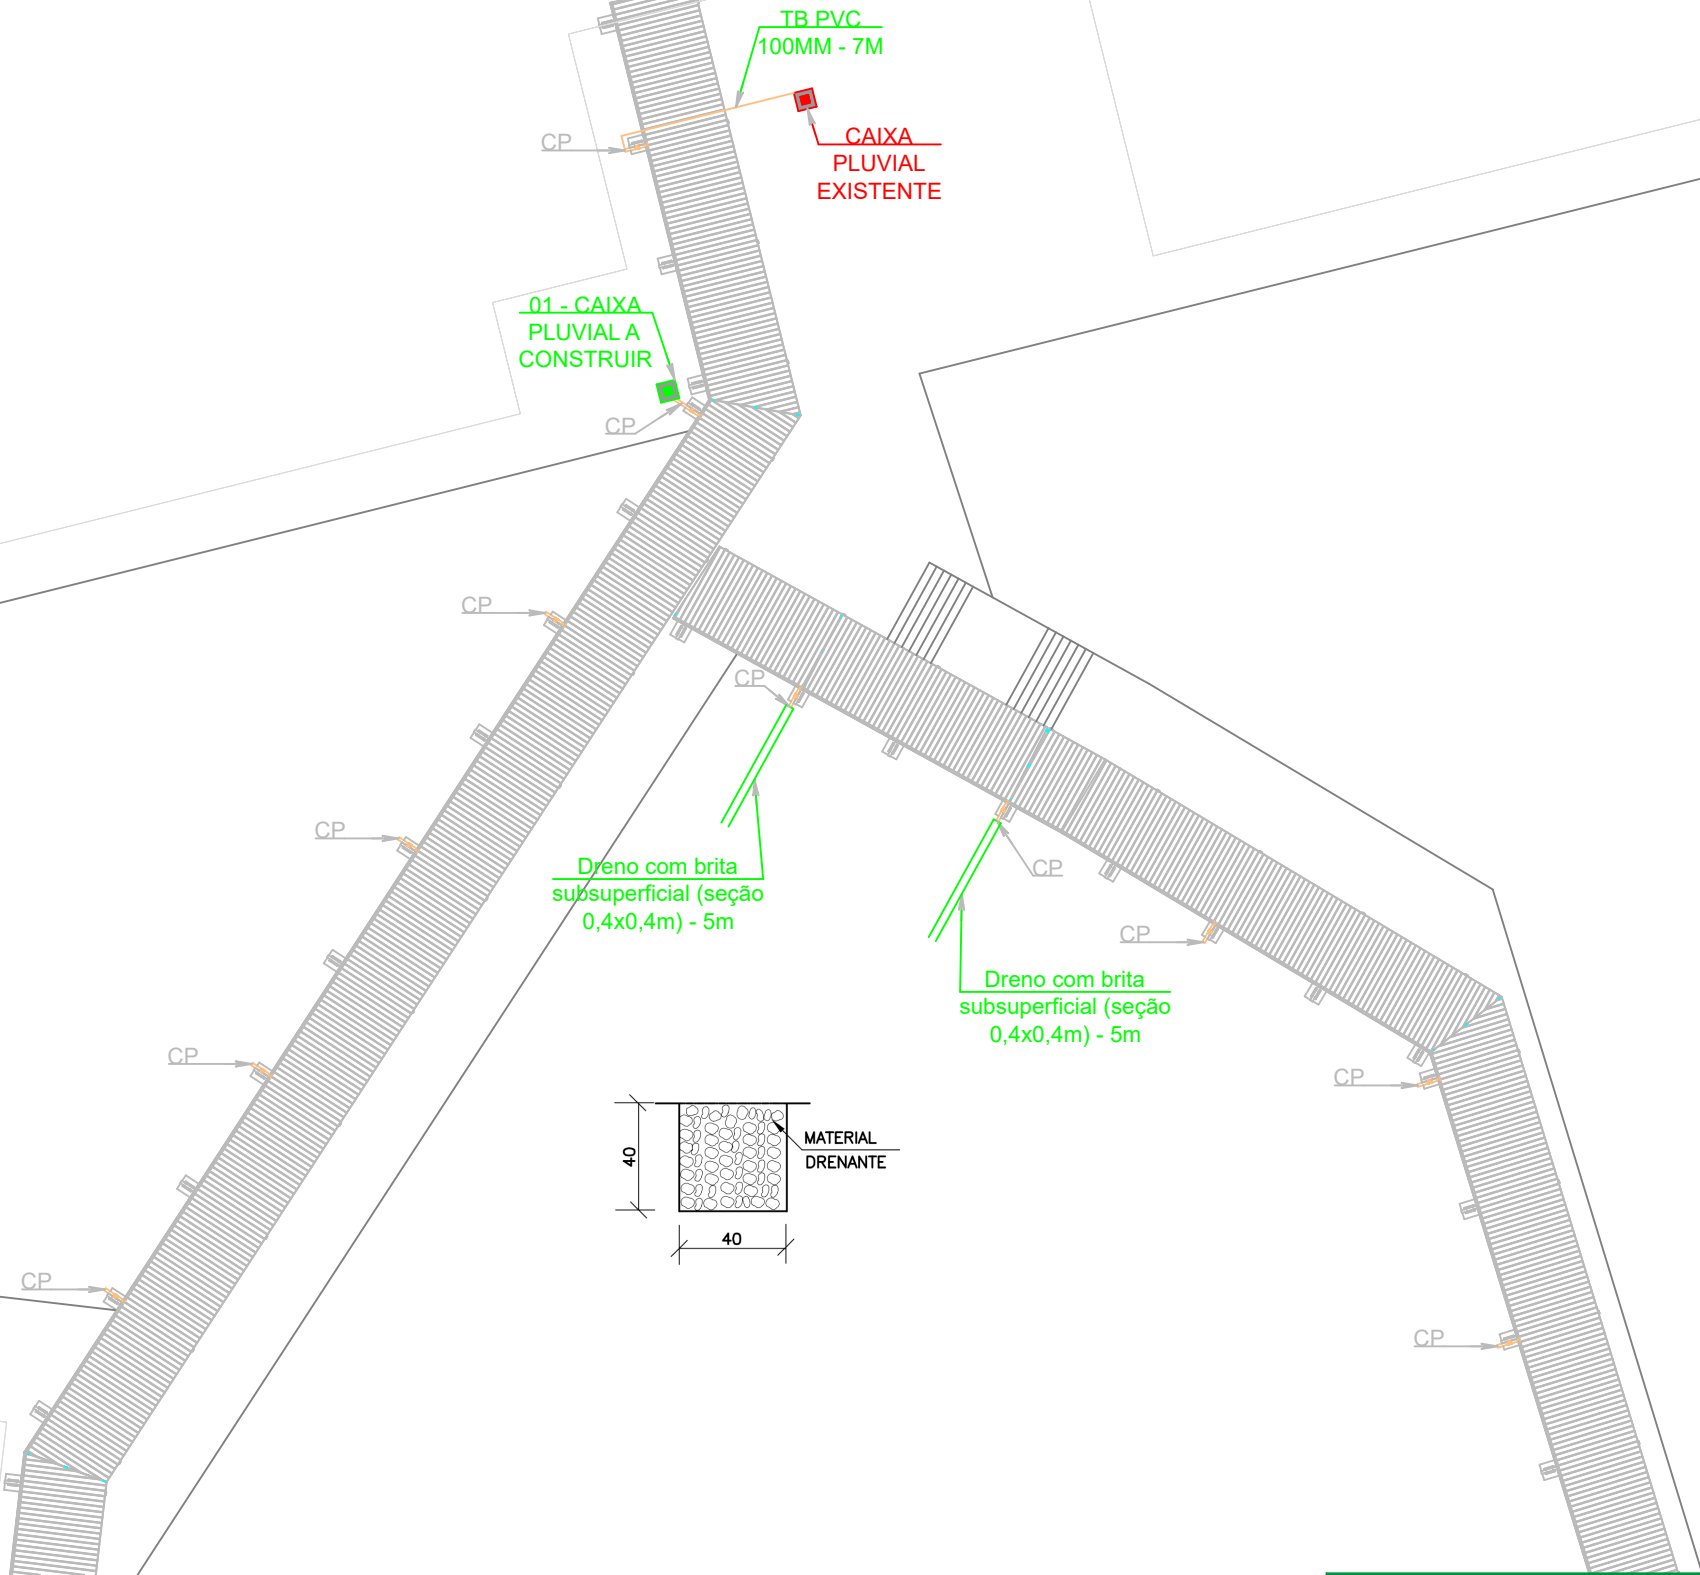

<div>ARQ. URB. DAIANE REGINA VALENTINI CAUIBR A51414-4 RESPONSÁVEL SED-UFFS</div> <div>ENG. SANIT. ADEMIR TANCINI CREA/SC 113590-2 RESPONSÁVEL TÉCNICO</div>		<div>SECRETARIA ESPECIAL DE OBRAS: SECRETARIA DE OBRAS: ARQ. URB. DAIANE REGINA VALENTINI CAUIBR A51414-4</div> <div>FISCALIZAÇÃO DE OBRAS: CHAPECÓ/SC: ENG. CIV. FÁBIO ALEX ZENARO CREA/SC 103121-3 ENG. ELETRIC. MATHEUS TODESCATT CREA/SC 111551-1 ENG. CIV. PAULO ROBERTO HENDGES CREA/RS 107012 ENG. CIV. CANÍSIO ROQUE SCHMIDT CREA/RS 43789 ENG. CIV. JULIANA ANA CHIARELLO CREA/RS 127886 ENG. CIV. FÁBIO ONETTA CREA/PR 84187-D ENG. CIV. FABRICIO SALESTRIN CREA/PR 127486</div> <div>CERRO LARGO/RS: ERECHIM/RS: LARANJEIRAS DO SUL/PR: REALIZA/PR:</div> <div>EQUIPE TÉCNICA SED: ARQ. URB. ADRIANA FREITAG MIGOTT CAUIBR A51225-6 ARQ. URB. WELLINGTON TISCHER CAUIBR A59629-9 ENG. CIV. ALDO LUIZ POMERMAER CREA/SC 177729-8 ENG. CIV. FÁBIO CORRÊA GASPARETTO CREA/SC 067202-5 ENG. CIV. RODRIGO EMMER CREA/SC 109626-8 ENG. ELETRIC. SILVIO ANTONIO TESTON CREA/SC 094939-8 ENG. SANIT. ADEMIR TANCINI CREA/SC 113590-2 ENG. MEC. DANIEL ESPINO CREA/SC 114131-1 TEC. MEC. GIOVANI FAVERO TEC. ELETROTÉC. DIEGO GONÇATO</div>		<div>LOCAL: CHAPECÓ - SC</div> <div>OBRA: COBERTURA DE INTERLIGAÇÃO ENTRE BLOCOS</div> <div>PROJETO: HIDRÁULICO</div> <div>CONTEÚDO: DRENAGEM DE ÁGUAS PLUVIAIS</div> <div>ENDEREÇO: Rodovia SC 484 – km 02, Fronteira Sul, Chapecó SC</div> <div>DESENHADO POR: ADEMIR</div> <div>NOME DO ARQUIVO: COB+INTERL+BLOC_SEMI+PORT_CH_PB_UFFS_HID.DWG</div>		<div>FASE: EXECUTIVO</div> <div>REVISÃO Nº: R01</div> <div>DATA: 07/11/2024</div> <div>ESCALA: S/E</div> <div>TAMANHO FOLHA: A3</div> <div>Nº PRANCHA:</div>
<div><div>UNIVERSIDADE FEDERAL DA FRONTEIRA SUL</div></div> <div>Secretaria Especial de Obras</div> <div>Edifício Bloco C, 4º Andar, Sala 401 Rodovia SC 484, km 02, Bairro Fronteira Sul, Chapecó-SC, CEP 89815-899 Contatos: (0xx49) 2049-3115 / 2049-3750 / seobras@uffs.edu.br Site Oficial: www.uffs.edu.br</div>		<div>HID 01 05</div>				





RESTAURANTE UNIVERSITÁRIO

<p>ARQ. URB. DAIANE REGINA VALENTINI CAUIBR A51814-4 RESPONSÁVEL SÊO-UFFS</p>	<p>ENG. SANIT. ADEMIR TANCINI CREA/SC 113590-2 RESPONSÁVEL TÉCNICO</p>	<p>SECRETARIA ESPECIAL DE OBRAS: SECRETARIA DE OBRAS: ARO. URB. DAIANE REGINA VALENTINI CAUIBR A51814-4</p>	<p>FASE: EXECUTIVO</p>
<p>FISCALIZAÇÃO DE OBRAS: CHÁPECÓ/SC:</p>	<p>ENG. CIV. FÁBIO ALEX ZENARO CREA/SC 103121-3 ENG. ELETRIC. MATHEUS TODESCATT CREA/SC 111551-1 ENG. CIV. PAULO ROBERTO HENDGES CREA/SC 107012 ENG. CIV. CANÍSIO ROQUE SCHMIDT CREA/SC 43789 ENG. CIV. JULIANA ANA CHIARELLO CREA/SC 127886 ENG. CIV. FÁBIO ONETTA CREA/PR 84187-D ENG. CIV. FABRICIO SALESTRIN CREA/PR 127466</p>	<p>LOCAL: CHAPECÓ - SC</p>	<p>REVISÃO Nº: R01</p>
<p>CERRO LARGO/RS:  ERECHIM/RS:  LARANJEIRAS DO SUL/PR:  REALIZA/PR:</p>	<p>ENG. CIV. FÁBIO CORRÊA GASPARETTO CREA/SC 087202-5 ENG. CIV. RODRIGO EMMER CREA/SC 109626-8 ENG. ELETRIC. SILVIO ANTONIO TESTON CREA/SC 094939-8 ENG. SANIT. ADEMIR TANCINI CREA/SC 113590-2 TEC. MEC. GIOVANI FÁVERO TEC. ELETROTÉC. DIEGO GONÇALVES</p>	<p>OBRA: COBERTURA DE INTERLIGAÇÃO ENTRE BLOCOS</p> <p>PROJETO: HIDRÁULICO</p> <p>CONTEÚDO: DRENAGEM DE ÁGUAS PLUVIAIS</p> <p>ENDEREÇO: Rodovia SC 484 – km 02, Fronteira Sul, Chapecó SC</p> <p>DESENHADO POR: ADEMIR</p> <p>NOME DO ARQUIVO: COB+INTERL+BLOC_SEMI+PORT_CH_PB_UFFS_HID.DWG</p>	<p>DATA: 07/11/2024</p> <p>ESCALA: S/E</p> <p>TAMANHO FOLHA: A3</p> <p>Nº PRANCHA:</p>



**UNIVERSIDADE FEDERAL DA FRONTEIRA SUL**

**Secretaria Especial de Obras**


Edifício Bloco C, 4º Andar, Sala 401  
Rodovia SC 484, km 02, Bairro Fronteira Sul, Chapecó-SC, CEP 89815-899  
Contatos: (0xx49) 2049-3115 / 2049-3750 / seobras@uffs.edu.br  
Site Oficial: www.uffs.edu.br

SARJETA TRAPEZOIDAL DE GRAMA  
DIMENSÃO: (1,0LX0,3P)M  
L = 56M - I = 0,7%

BLS (0,8x0,8x1,0)M  
A CONSTRUIR


BLS EXISTENTE

TC Ø400MM  
7 metros

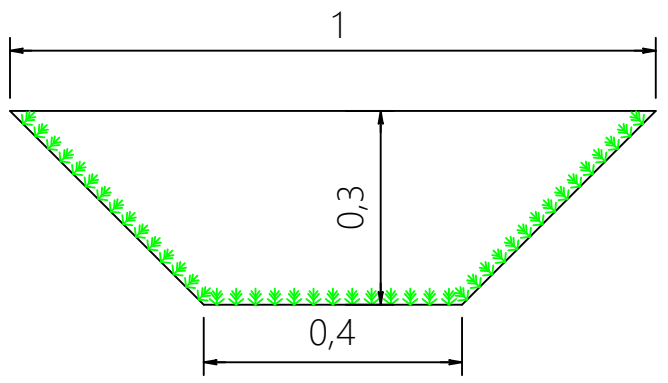

SARJETA TRAPEZOIDAL DE GRAMA

ir tancini\Desktop\IRU.png



**UNIVERSIDADE  
FEDERAL DA  
FRONTEIRA SUL**

Secretaria  
Especial  
de Obras

Edifício Bloco C, 4º Andar, Sala 401  
Rodovia SC 484, km 02, Bairro Fronteira Sul, Chapecó-SC, CEP 89815-899  
Contatos: (0xx49) 2049-3115 / 2049-3750 / seobras@uffs.edu.br  
Site Oficial: www.uffs.edu.br

SECRETARIA ESPECIAL DE OBRAS:  
SECRETARIA DE OBRAS: ARO. URB. DAIANE REGINA VALENTINI  
CAUIBR A51414-4

**FISCALIZAÇÃO DE OBRAS:**  
CHAPECÓ/SC:  
ENG. CIV. FÁBIO ALEX ZENARO  
CREA/SC 103121-3  
ENG. ELETRIC. MATHEUS TODESCATT  
CREA/SC 111551-1  
ENG. CIV. PAULO ROBERTO HENDGES  
CREA/SC 107012  
ENG. CIV. CANÍSIO ROQUE SCHMIDT  
CREA/SC 43789  
ENG. CIV. JULIANA ANA CHIARELLO  
CREA/SC 127886  
ENG. CIV. FÁBIO ONETTA  
CREA/PR 84187-D  
ENG. CIV. FABRICIO SALESTRIN  
CREA/PR 127486

**ERECIM/RS:**  
LARANJEIRAS DO SUL/PR:  
REALIZA/PR:

**EQUIPE TÉCNICA SED:**  
ARO. URB. ADRIANA FREITAS MIGOTT  
CAUIBR A5929-9  
ENG. CIV. CLAUDIO LUIZ POMPERMAIER  
CREA/SC 177729-8  
ENG. CIV. FÁBIO CORRÊA GASPARETTO  
CREA/SC 087202-5  
ENG. CIV. RODRIGO EMMER  
CREA/SC 109026-8  
ENG. ELETRIC. SILVIO ANTONIO TESTON  
CREA/SC 094939-8  
ENG. SANIT. ADEMIR TANCINI  
CREA/SC 113390-2  
ENG. MEC. DANIEL ESPINOZA  
CREA/SC 114137-1  
TEC. ELETROTÉC. DIEGO GONÇALVES

LOCAL:  
CHAPECÓ - SC

OBRA:  
COBERTURA DE INTERLIGAÇÃO ENTRE BLOCOS

PROJETO:  
HIDRÁULICO

CONTEÚDO:  
DRENAGEM DE ÁGUAS PLUVIAIS

ENDEREÇO:  
Rodovia SC 484 – km 02, Fronteira Sul, Chapecó SC

DESENHADO POR:  
ADEMIR

NOME DO ARQUIVO:  
COB+INTERL+BLOC\_SEMI+PORT\_CH\_PB\_UFFS\_HID.DWG

FASE:  
EXECUTIVO

REVISÃO Nº: R01

DATA: 07/11/2024


ESCALA: S/E

TAMANHO FOLHA: A3

Nº PRANCHA:

HID 04 05



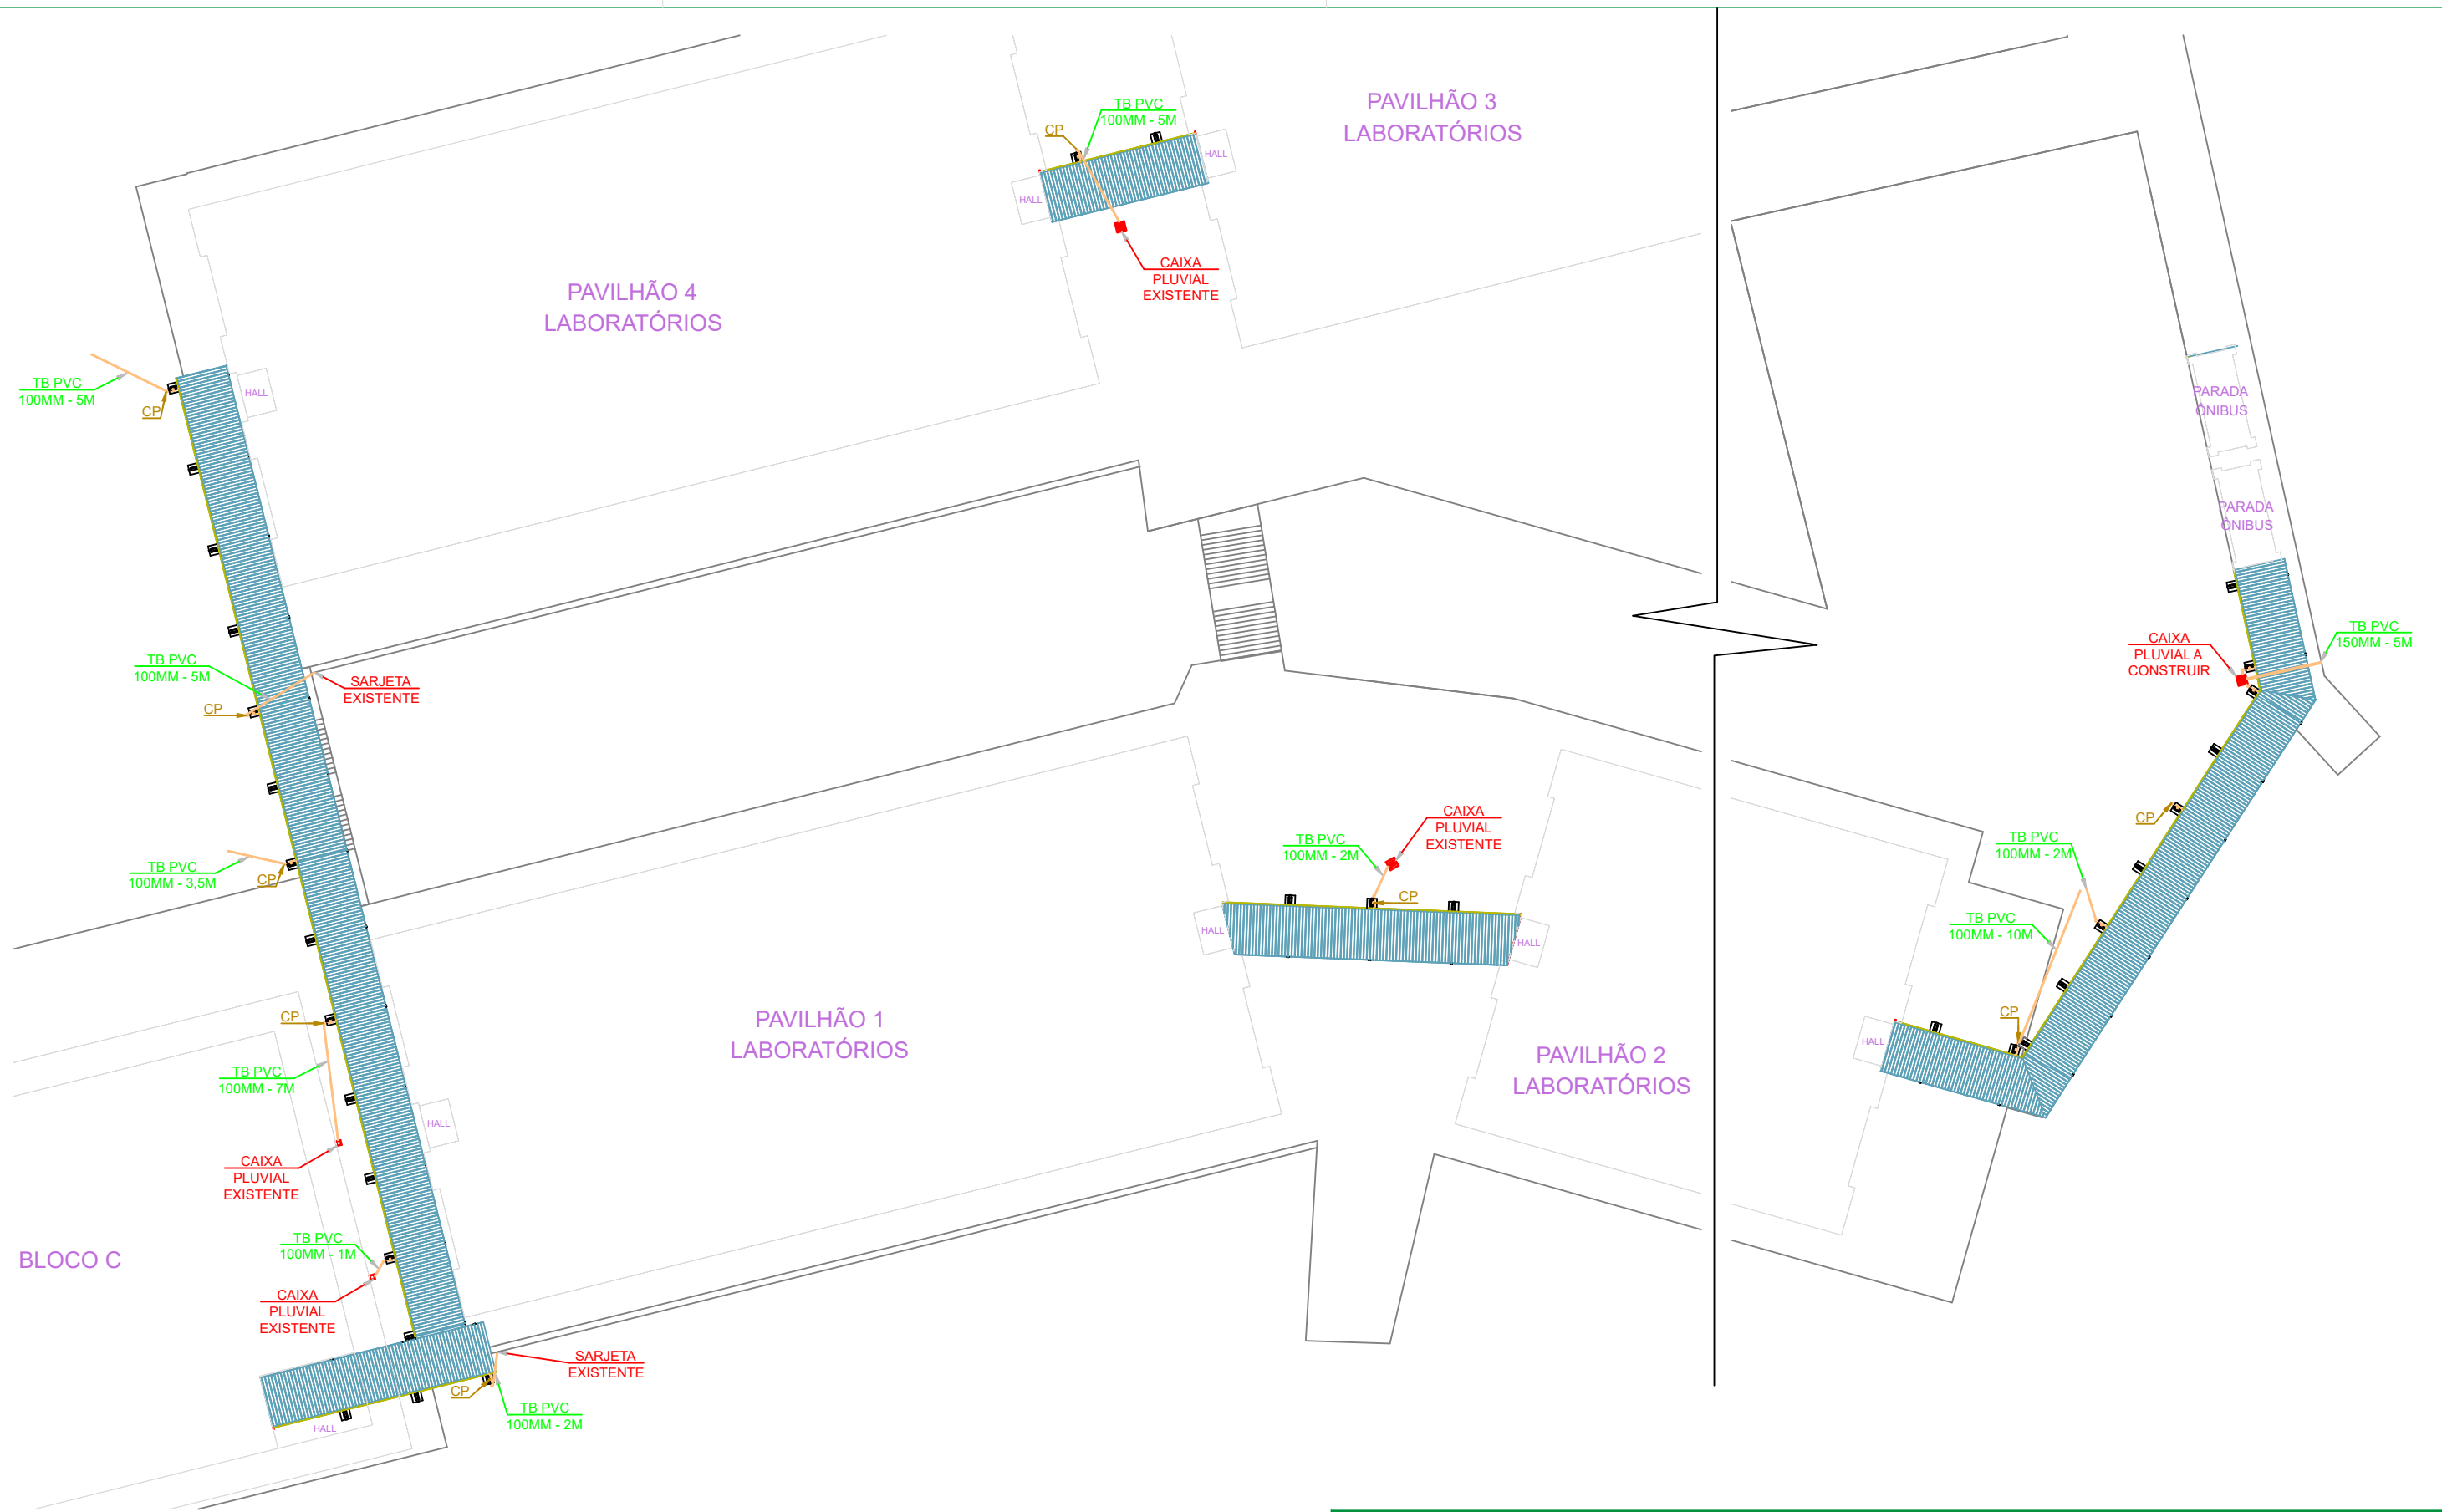

<div>ARQ. URB. DAIANE REGINA VALENTINI CAUIBR A51414-4 RESPONSÁVEL SGO/UFFS</div> <div>ENG. SANIT. ADEMIR TANCINI CREASC 113590-2 RESPONSÁVEL TÉCNICO</div>		<div>SECRETARIA ESPECIAL DE OBRAS: SECRETARIA DE OBRAS: ARQ. URB. DAIANE REGINA VALENTINI CAUIBR A51414-4</div> <div>FISCALIZAÇÃO DE OBRAS: CHAPECÓ-SC: ENG. CIV. FÁBIO ALEX ZENARO CREASC 103121-3 ENG. ELETRIC. MATHEUS TODESCATT CREASC 111551-1 ENG. CIV. PAULO ROBERTO HENDGES CREARS 107012 ENG. CIV. CANISIO ROQUE SCHMIDT CREARS 43789 ENG. CIV. JULIANA ANA CHIARELLO CREARS 127586 ENG. CIV. FÁBIO ONETTA CREAPR 84187-D ENG. CIV. FABRICIO SALESTRIN CREAPR 127466</div> <div>CERRO LARGOIRS: ERECIMMRS: LARANJEIRAS DO SUL-PR: REALIZA-PR:</div> <div>EQUIPE TÉCNICA SGO: ARQ. URB. ADRIANA FREITAG MIGOTT CAUIBR A51125-6 ARQ. URB. WELLINGTON TISCHER CAUIBR A5929-9 ENG. CIV. CLÁUDIO LUIZ POMPERMAIER CREASC 177229-6 ENG. CIV. FÁBIO CORRÊA GASPARETTO CREASC 067202-5 ENG. CIV. RODRIGO EMMER CREASC 109026-8 ENG. ELETRIC. SILVIO ANTONIO TESTON CREASC 094939-8 ENG. SANIT. ADEMIR TANCINI CREASC 113590-2 ENG. MEC. DANIEL ESPING CREASC 114131-1 TEC. MEC. GIOVANI FAVERO TEC. ELETROTÉC. DIEGO GONATO</div>		<div>LOCAL: CHAPECÓ - SC</div> <div>OBRA: COBERTURA DE INTERLIGAÇÃO ENTRE BLOCOS</div> <div>PROJETO: HIDRÁULICO</div> <div>CONTEÚDO: DRENAGEM DE ÁGUAS PLUVIAIS</div> <div>ENDEREÇO: Rodovia SC 484 – km 02, Fronteira Sul, Chapecó SC</div> <div>DESENHADO POR: ADEMIR</div> <div>NOME DO ARQUIVO: COB+INTERL+BLOC_SEMI+PORT_CH_PB_UFFS_HID.DWG</div>		<div>FASE: EXECUTIVO</div> <div>REVISÃO Nº: R01</div> <div>DATA: 07/11/2024</div> <div>ESCALA: S/E</div> <div>TAMANHO FOLHA: A3</div> <div>Nº PRANCHA:</div>
<div>UNIVERSIDADE FEDERAL DA FRONTEIRA SUL</div> <div>Secretaria Especial de Obras</div> <div>Edifício Bloco C, 4º Andar, Sala 401 Rodovia SC 484, km 02, Bairro Fronteira Sul, Chapecó-SC, CEP 89815-899 Contatos: (0xx49) 2049-3115 / 2049-3750 / seobras@uffs.edu.br Site Oficial: www.uffs.edu.br</div>		<div>HID 05 05</div>				



*Projeto N° PROJETO HIDRÁULICA - PRANCHAS 01-05/2024 - SEO (10.55)*  
*(N° do Documento: 28)*

*(N° do Protocolo: NÃO PROTOCOLADO)*

*(Assinado digitalmente em 25/11/2024 09:55 )*  
DAIANE REGINA VALENTINI  
SECRETARIO  
SEO (10.55)  
Matrícula: ###769#2

Visualize o documento original em <https://sipac.uffs.edu.br/public/documentos/index.jsp> informando seu número: 28  
, ano: 2024, tipo: **Projeto**, data de emissão: 24/11/2024 e o código de verificação: 2e36a9c0fb