
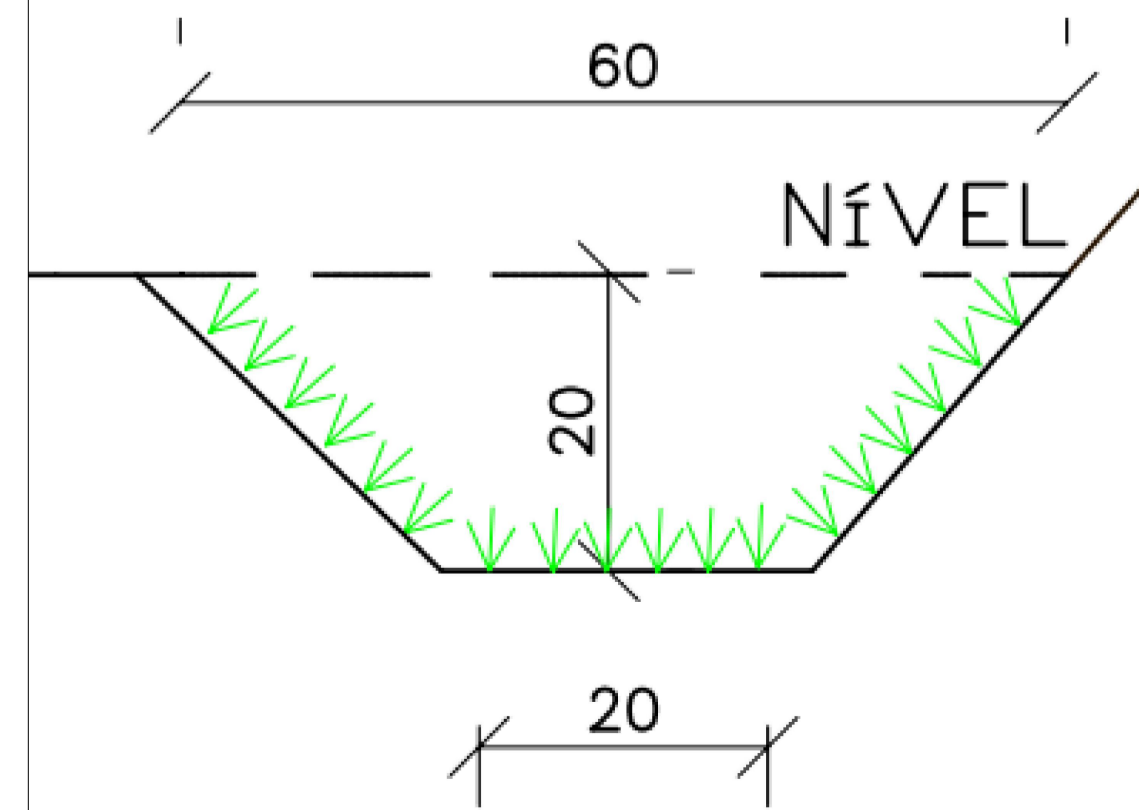



DETAHAES DA SARJETA

LOCAÇÃO/ IMPLANTAÇÃO


[illegible]

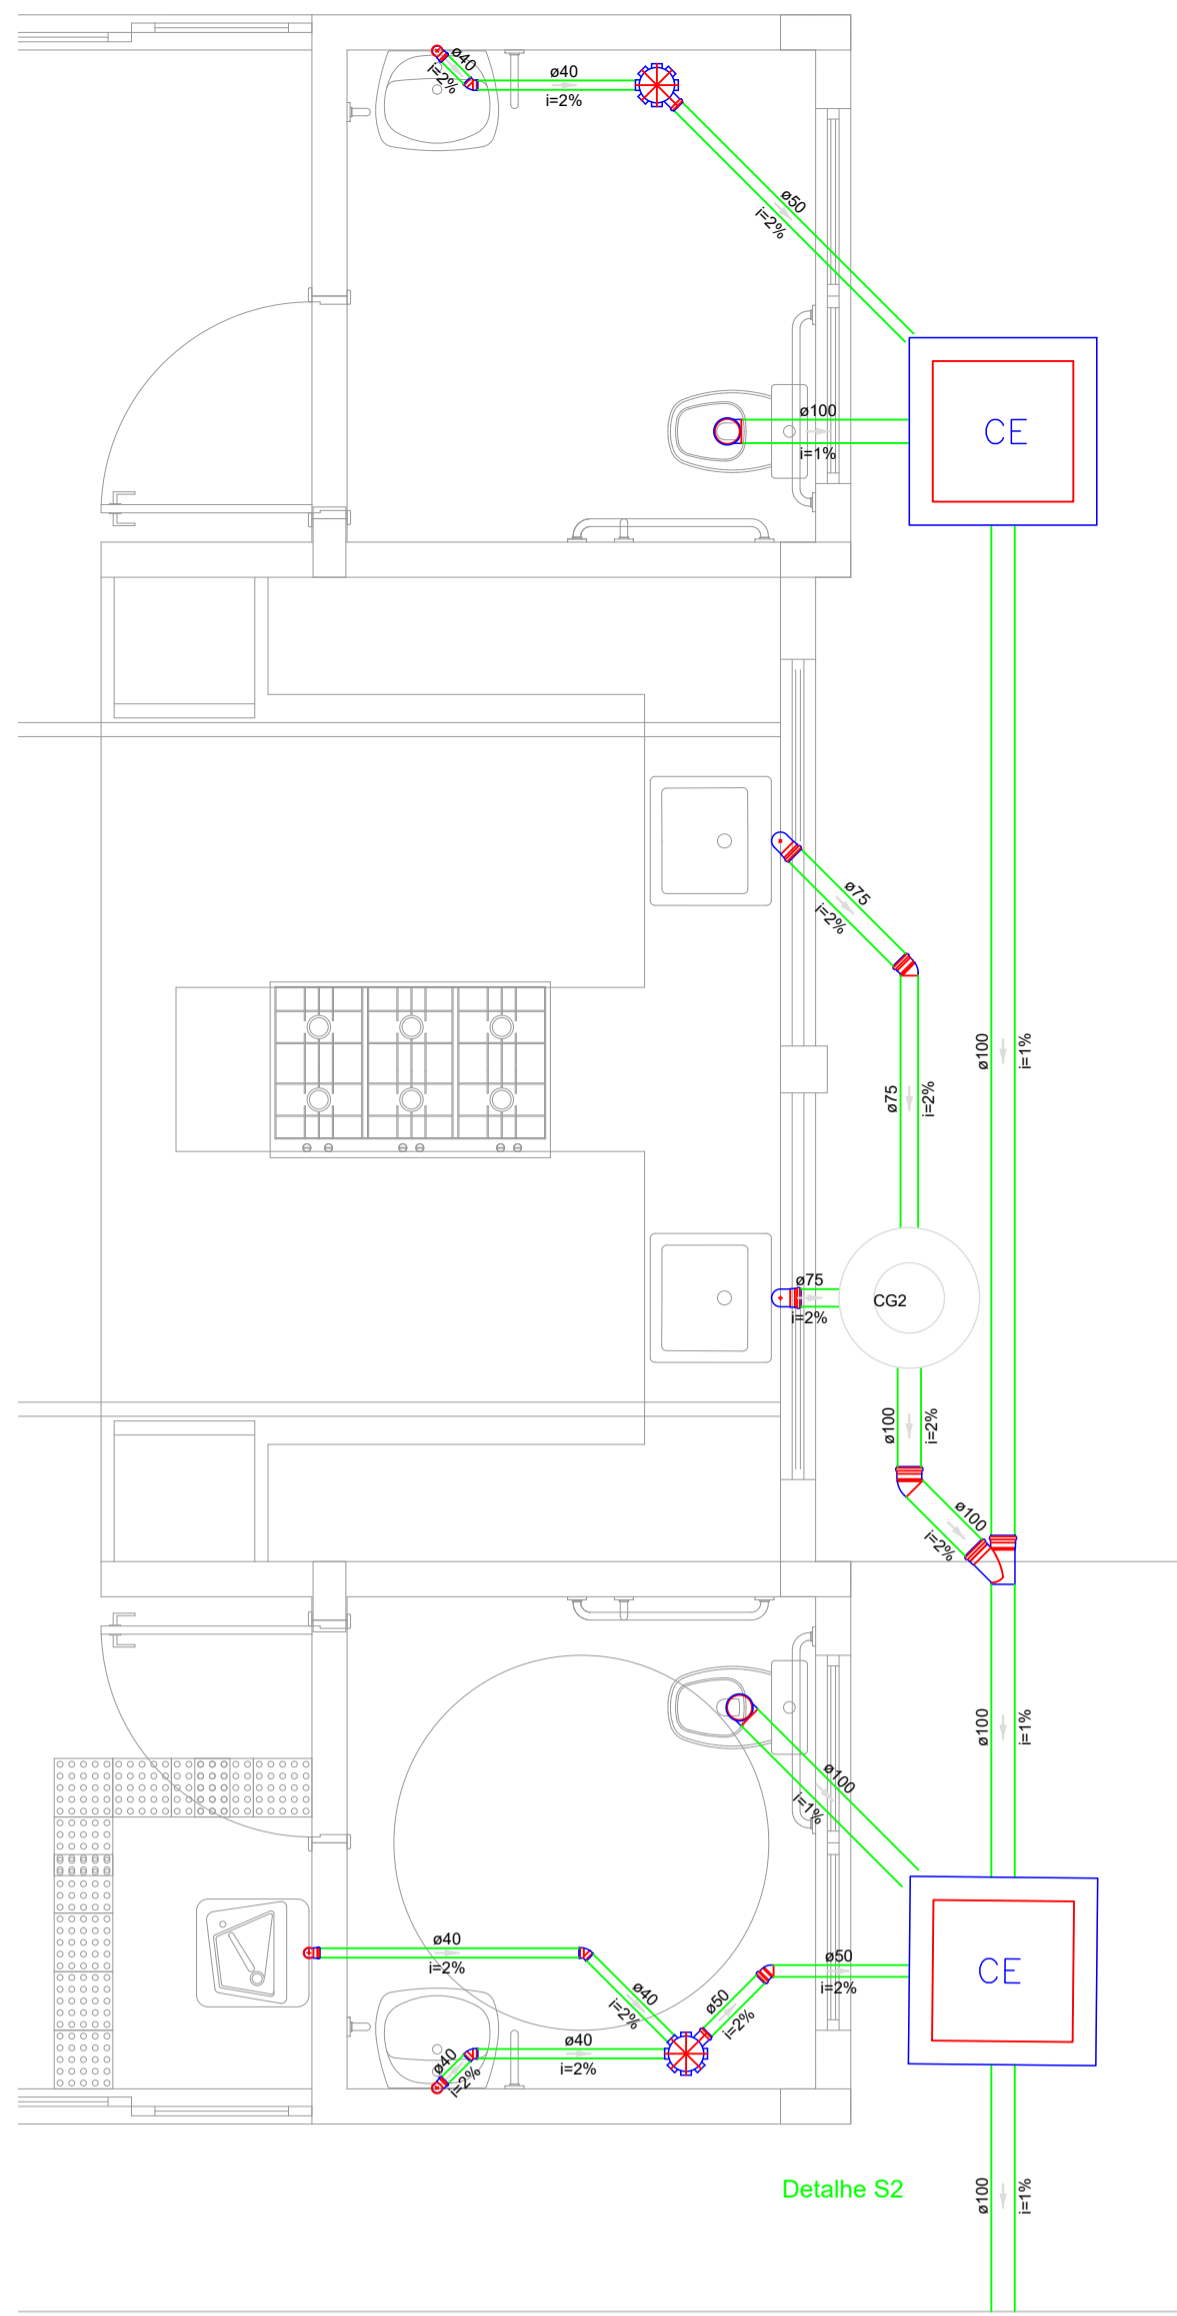


Detalhe S2

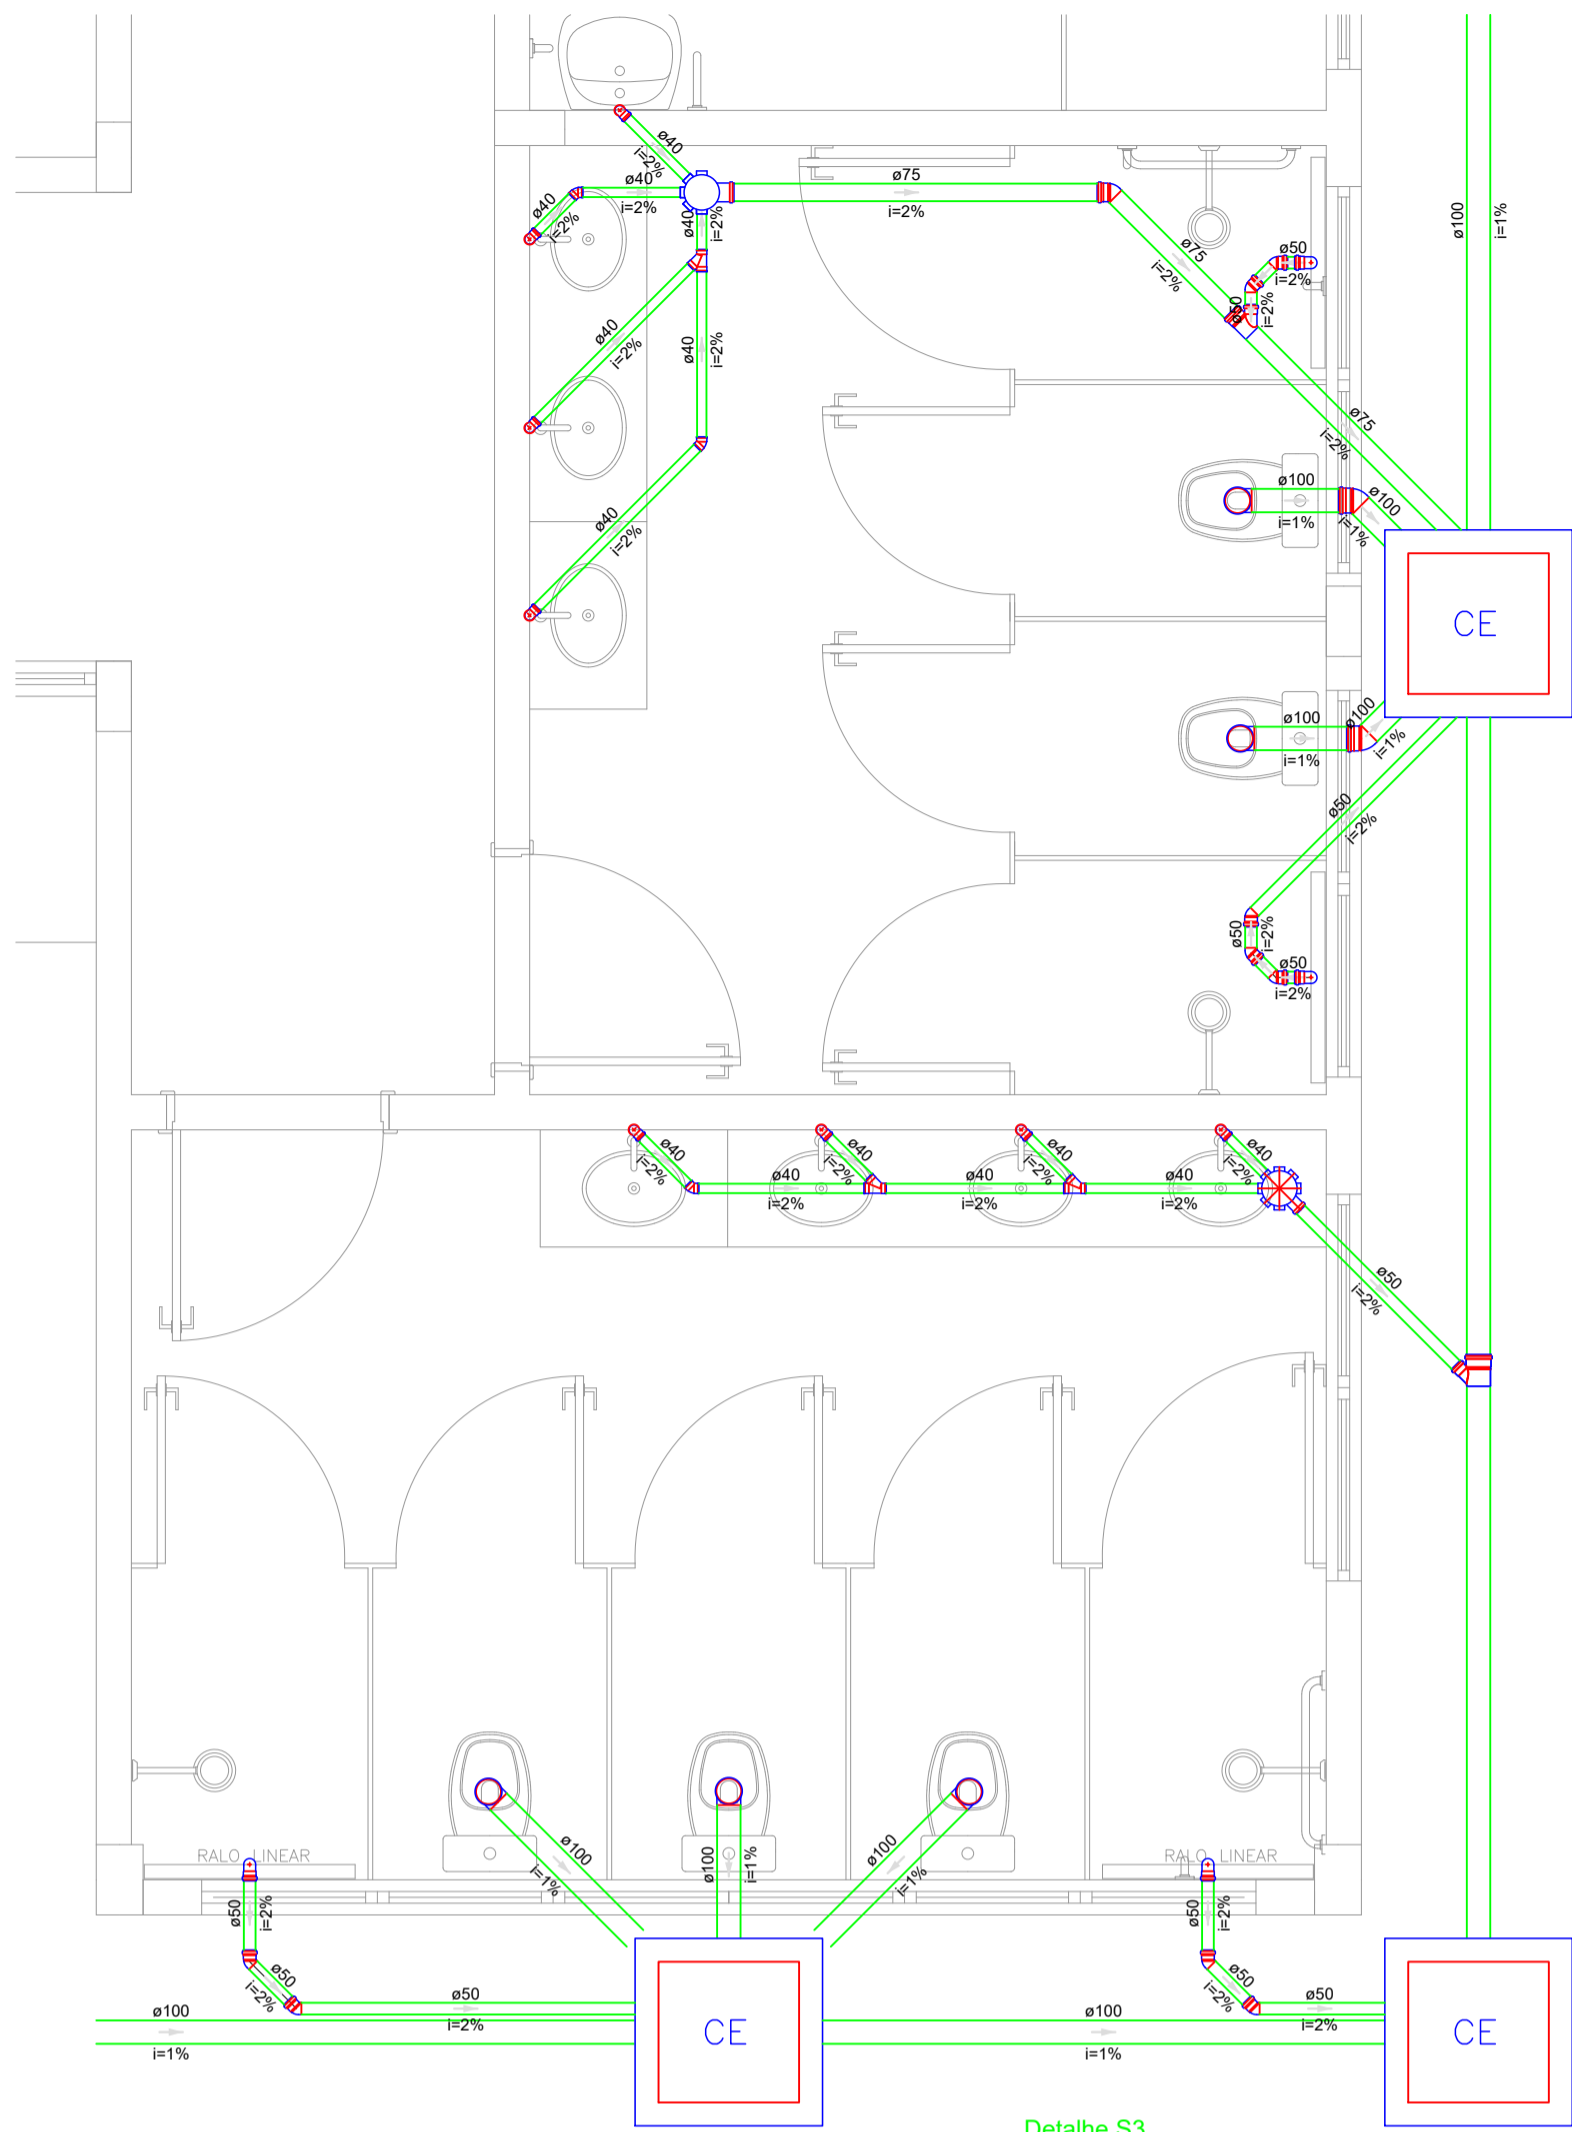

Detalhe S3

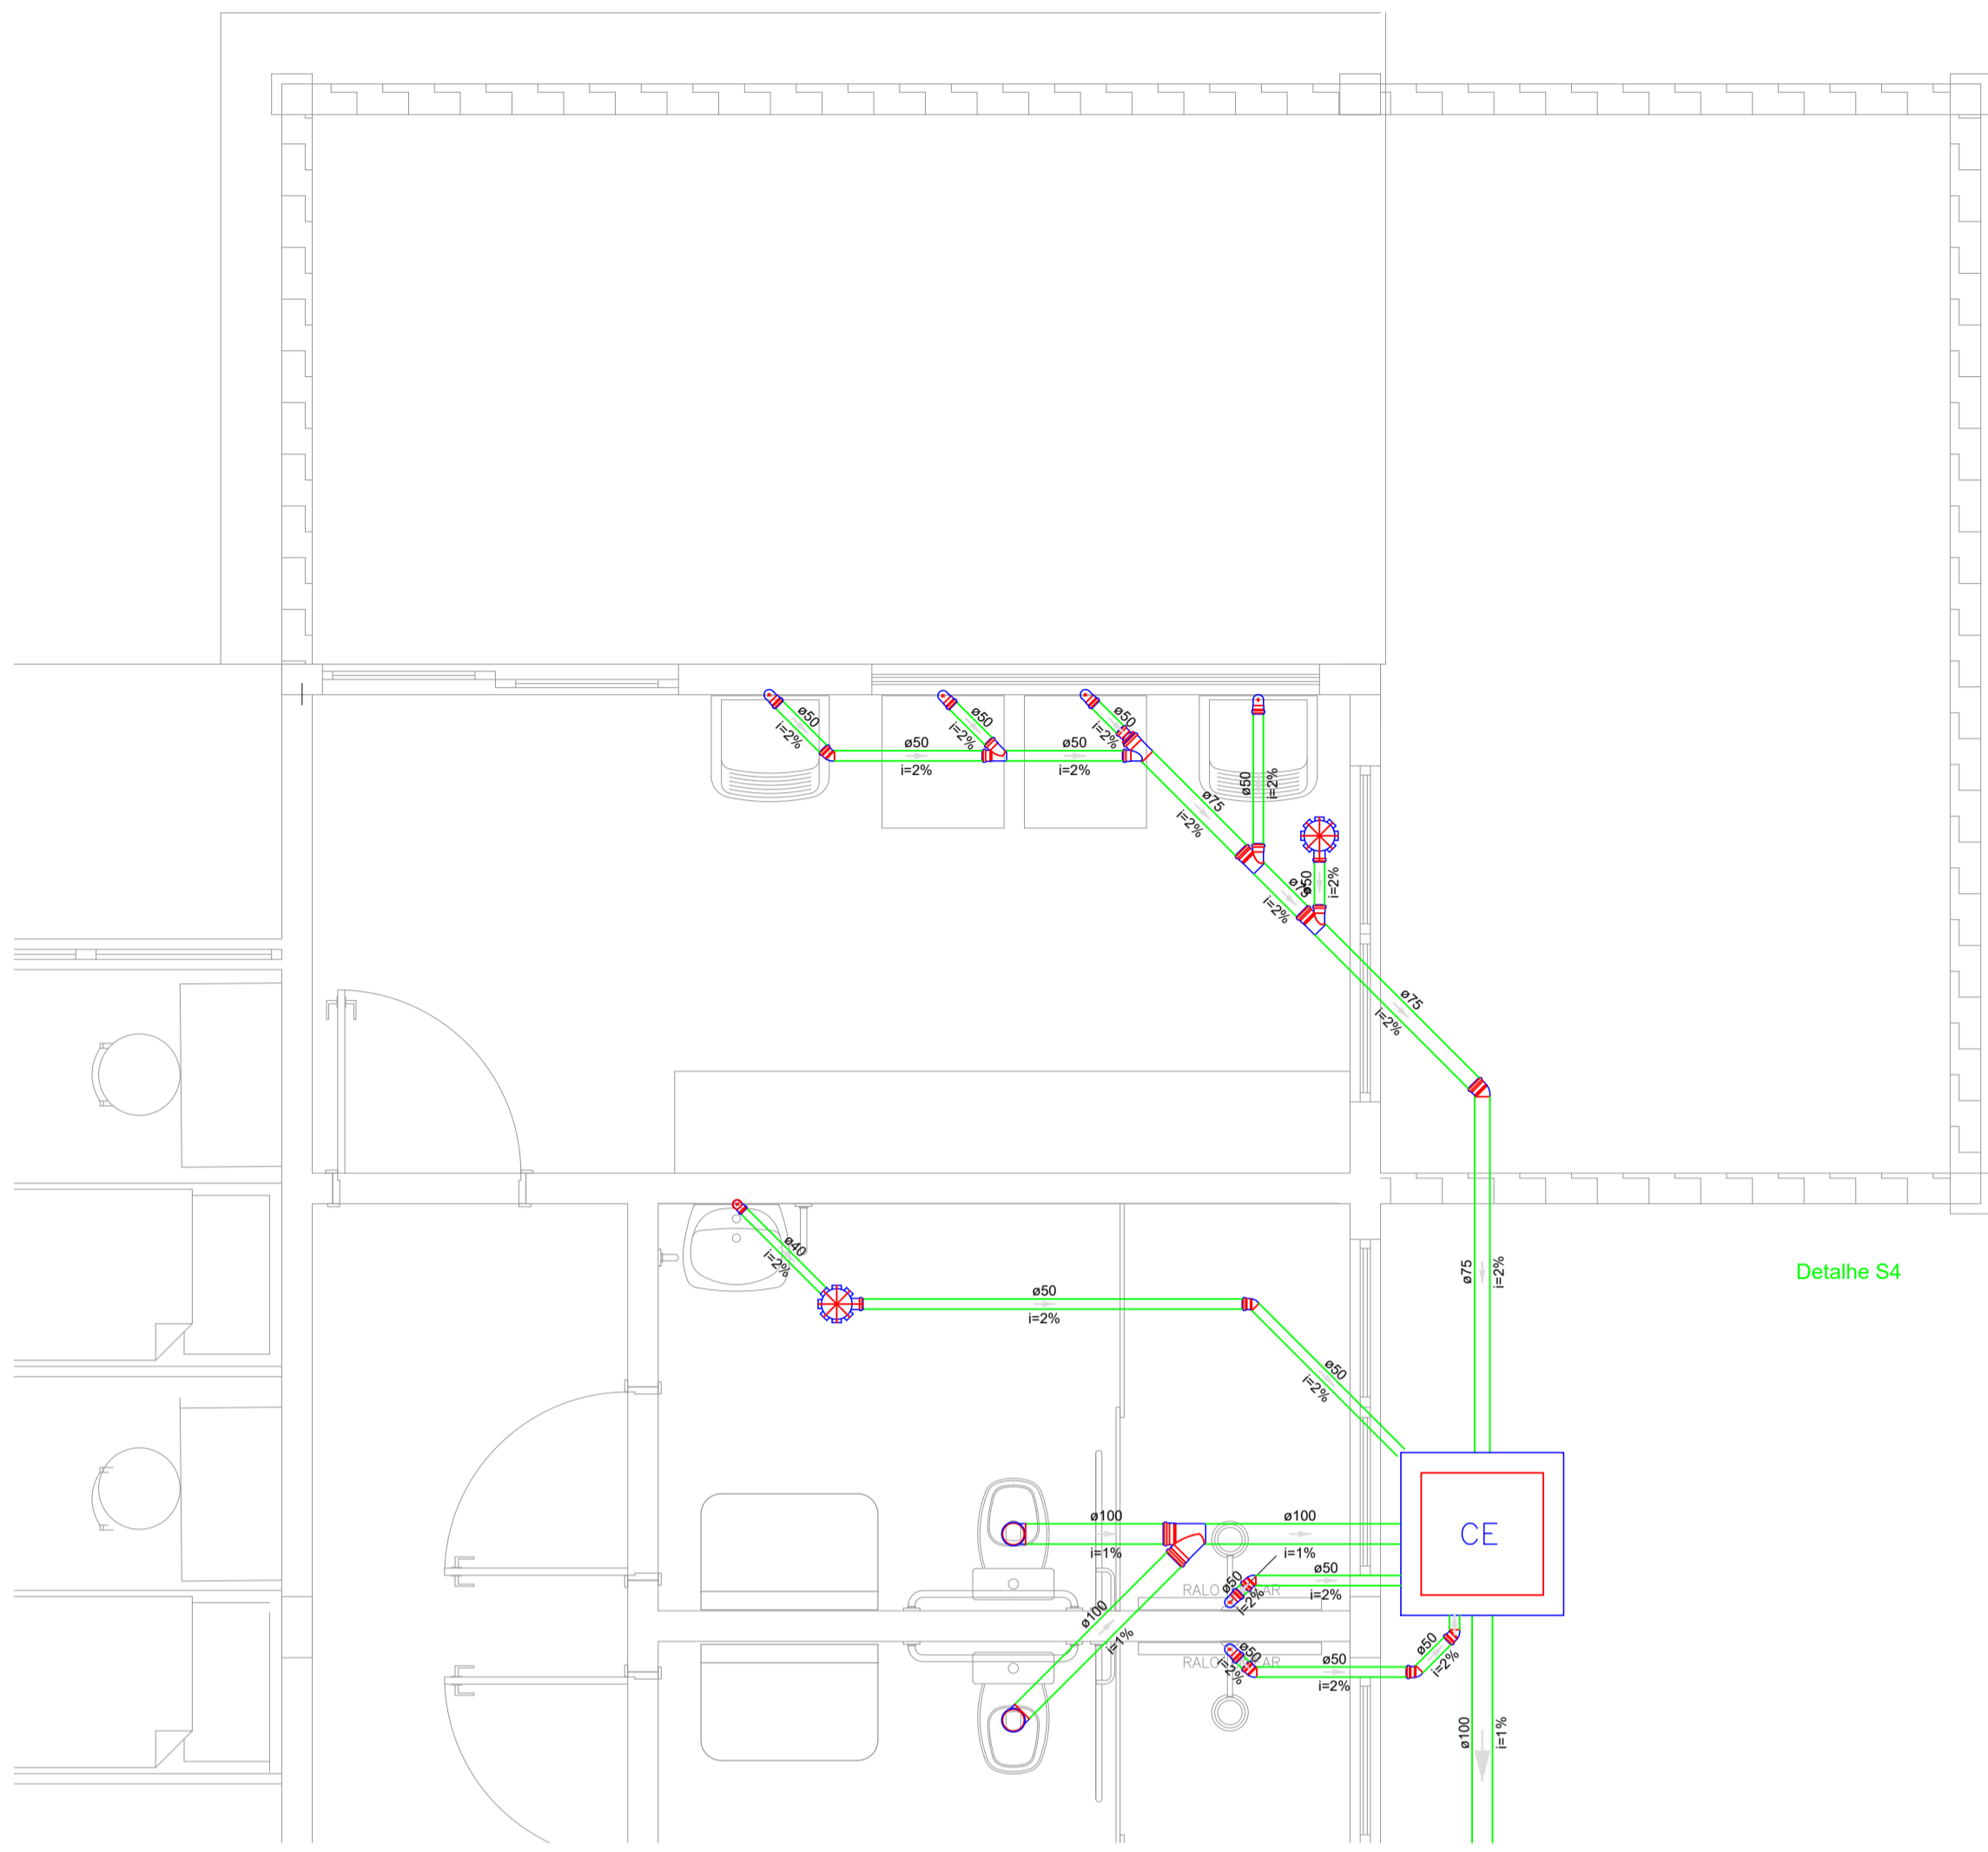

Detalhe S4

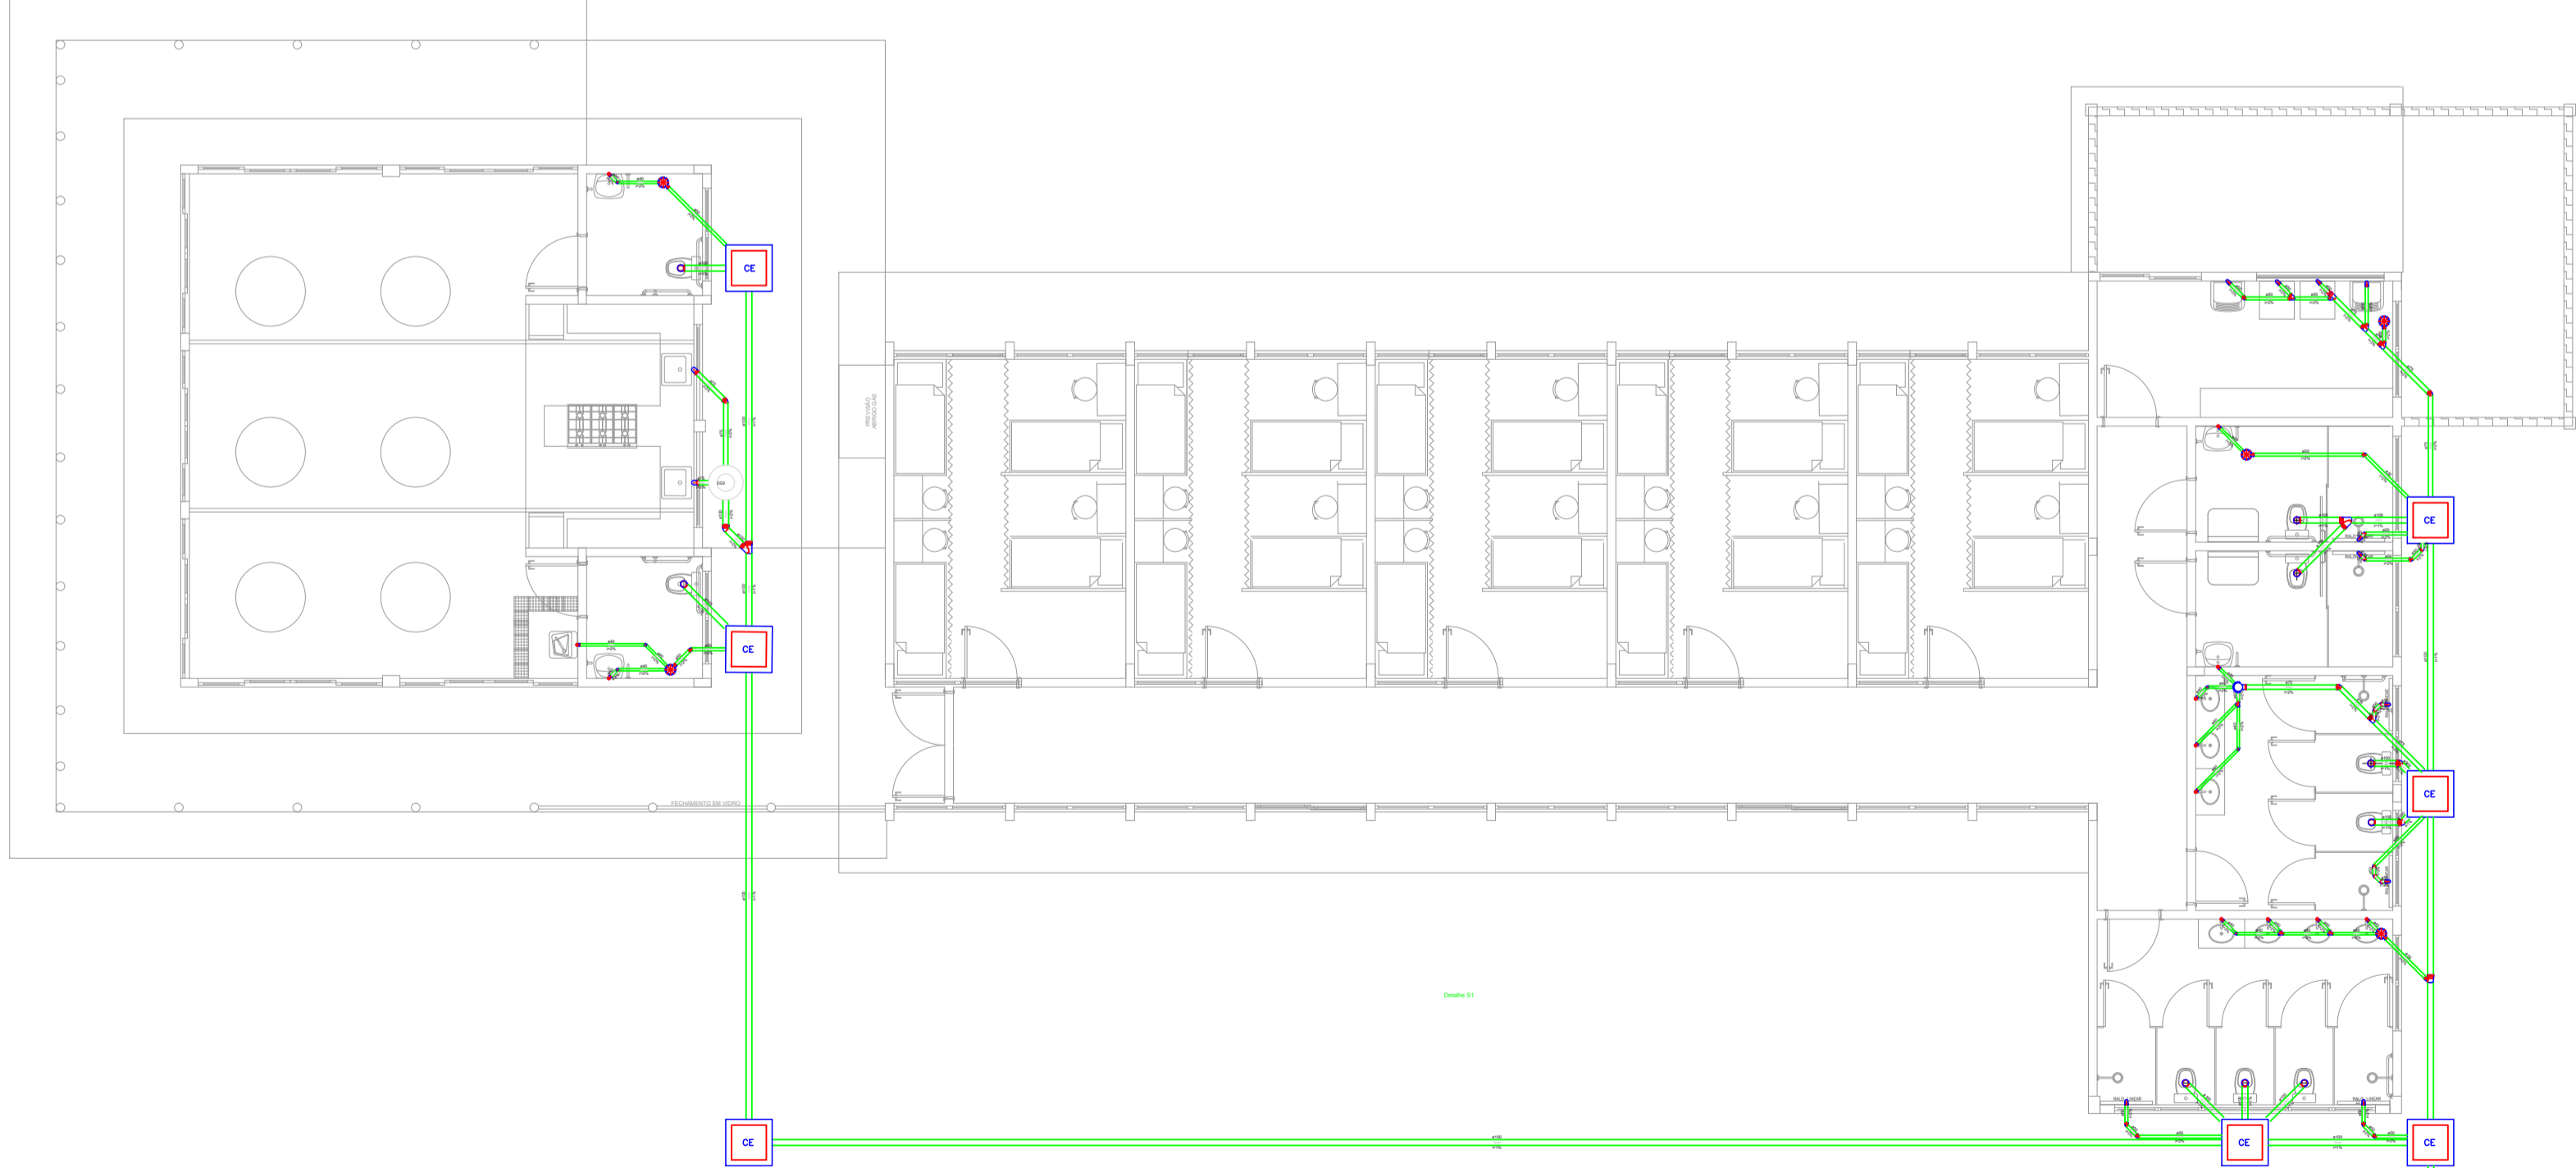

Secretaria Especial de Obras



SECRETARIA ESPECIAL DE OBRAS:
SECRETARIA DE OBRAS: ENG. CIVIL FABRICIO BALESTRIN
FISCALIZAÇÃO DE OBRAS:
CHAVEIROS: ENG. CIV. FABIO ALEX ZENARO
GERO LARGOS: ENG. ELITIC. MARCELO TODESCATTI
EROSIVAS DO SUL: ENG. CIV. CARLOS ROQUE SCHREIBER
REALIZACAO: ENG. CIV. FABIO DIMITRI

CREASC 1087010
CREASC 11101-1
CREASC 10712
CREASC 17786
CREASC 10710-10

EQUIPE TÉCNICA SED:
ARQ. LRS ADRIANA FREITAS AGOSTINI
ARQ. LRS FELICIANO FISCHER
ENG. CIV. CLAUDIO LUIZ POMPERMEYER
ENG. CIV. RODRIGO AMARAL
ENG. ELITIC. MARCELO TODESCATTI
ENG. CIV. CARLOS ROQUE SCHREIBER
ENG. CIV. FABIO DIMITRI

CAU/BR 441125-9
CAU/BR 45800-9
CREASC 177729-9
CREASC 10803-4
CREASC 10808-9
CREASC 11101-1
CREASC 11101-1



ENG. CIV. FABRICIO BALESTRIN
CREASC 1087010
RESPONSÁVEL SED-LETS

ENG. SANTI ADEMIR TANCORE
CREASC 113990-2
RESPONSÁVEL TÉCNICO

LOCAL:
LARANJEIRAS DO SUL - PR
OBRA:
CENTRO DE ACOLHIMENTO
PROJETO:
HIDROSSANITÁRIO
CONTEÚDO:
ESGOTO - PLANTA BAIXA
ENDEREÇO:
RODOVIA BR 158, km 405

FASE:
PROJ. EXECUTIVO
REVISÃO Nº:
R02
DATA:
11/09/2025
DESENHADO POR:
ADEMIR
NOME DO ARQUIVO:
CENTROACOLH_158_L1_LETS_HERO_PLANTA2025

ÁREA CONSTRUÍDA:
TAMANHO FOLHA:
A1
Nº PRANCHA:
02
03

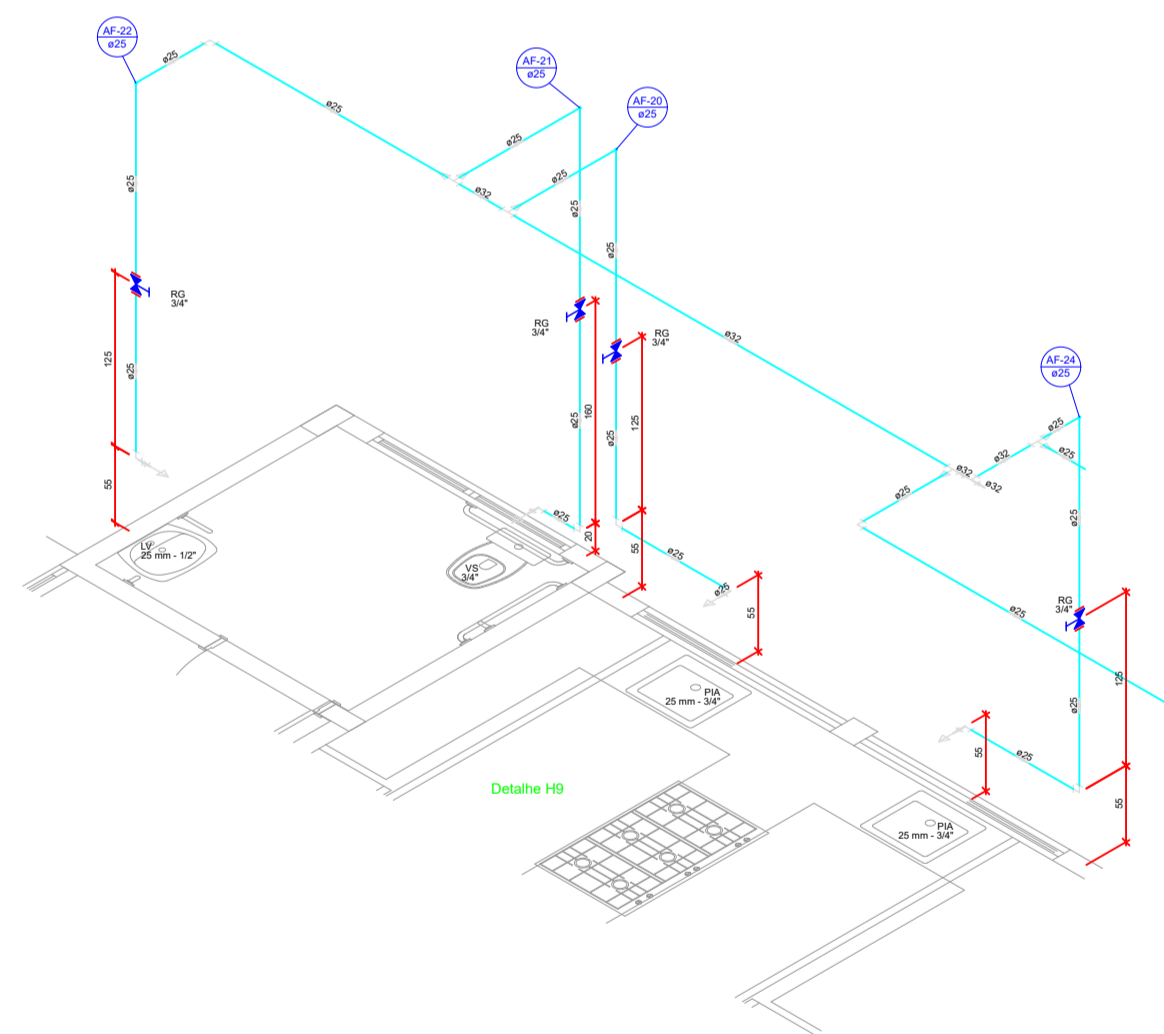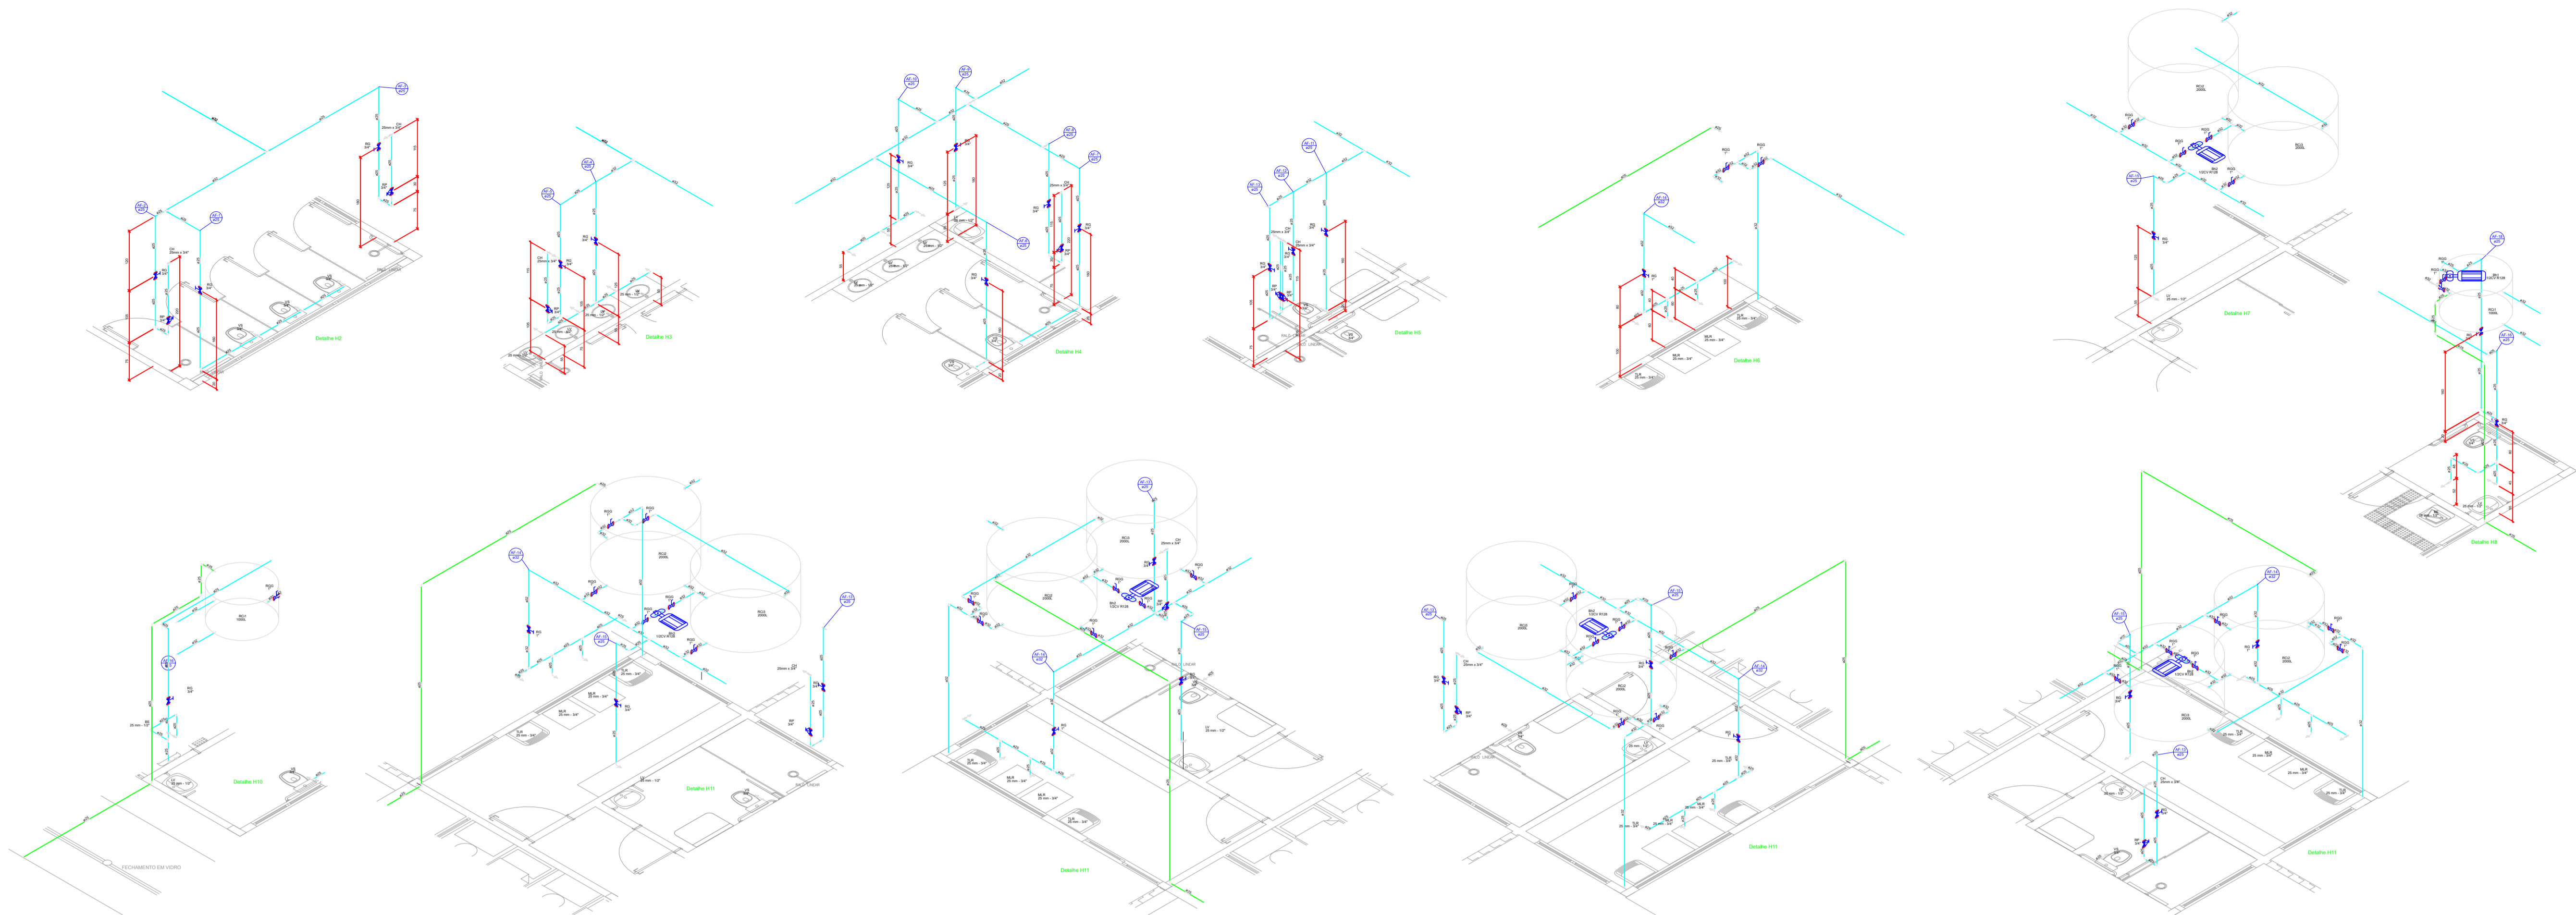



**UNIVERSIDADE
FEDERAL DA
FRONTEIRA SUL**

Secretaria
Especial
de Obras

Edifício Brasil C, 4º Andar, Sala 401
Rua São João, 484 - N.º 155 - Bairro: Fátima Sul, CEP: 89.015-900
Cidade: Chapecó - SC, Brasil - Fone: (41) 3361-1111
Site: www.ufes.br

NOVO PAC
DESENVOLVIMENTO E SUSTENTABILIDADE

Equipe Técnica SED:
ARG. URS ADRIANA FREITAS MOSOTT
ARG. URS HELIANTON TROIANI
ENG. CIV. CLAUDIO LUZ POMERANIER
ENG. CIV. FABIO CORREIA CASPARETTO
ENG. CIV. RODRIGO DAMATO
ENG. ELITRIG. SILVANO ANTONIO TESTON
ENG. SANIT. ADRIANO ANCHI
ENG. MEC. DANIEL ESPINO
TEC. MEC. GIOVANI FARIAS
TEC. ELETROTEC. DIEGO ONDARTO

SECRETARIA ESPECIAL DE OBRAS:
SECRETARIA DE OBRAS: ENG. CIVIL FABRICIO BALESTRIN CREA-SC 1087031/D

FISCALIZAÇÃO DE OBRAS:
COMISSÃO: ENG. CIV. FABIO ALEX ZENARO CREA-SC 103121-3
CERRO LARGOIRS: ENG. ELITRIG. MARCELO TODESCOTT CREA-SC 111051-1
ERECHEMINS: ENG. CIV. PAULO ROBERTO HENRIQUES CREA-SC 101012
LARANJEIRAS DO SUL-PR: ENG. CIV. CARLOS FLORES SCHMIDT CREA-PR 81116
REALIZAPRS: ENG. CIV. FABIO DENTTO CREA-PR 81817-0
ENG. CIV. FABRICIO BALESTRIN CREA-SC 1087031/D

LOCAL: LARANJEIRAS DO SUL - PR	FASE: PROJ. EXECUTIVO	ÁREA CONSTRUÍDA:
OBRA: CENTRO DE ACOLHIMENTO	REVISÃO Nº: R02	TAMANHO FOLHA: A1
PROJETO: HIDROSSANITÁRIO	DATA: 11/09/2025	Nº PRANCHA:
CONTEÚDO: ÁGUA FRIA - ISOMÉTRICO E PLANTA BAIXA	DESENHADO POR: ADEMIR	HID 03 / 03
ENDEREÇO: RODOVIA BR 158, km 405	NOME DO ARQUIVO: CENTRO-ACOL-EST-US-PR_LIFE-HIDRO-IMP-ANT-ENG	



Projeto Nº ITEM 4 - PROJETO_HIDROSSANITARIO_LS_1-3/2025 - DAADM (10.55.01)
(Nº do Documento: 66)

(Nº do Protocolo: NÃO PROTOCOLADO)

(Assinado digitalmente em 10/10/2025 17:33)

ADEMIR TANCINI
ENGENHEIRO-AREA
DPCE (10.55.03)
Matrícula: ###404#8

(Assinado digitalmente em 10/10/2025 17:58)

FABRICIO BALESTRIN
SECRETARIO(A) - TITULAR
SEO (10.55)
Matrícula: ###730#5

Visualize o documento original em <https://sipac.uffs.edu.br/public/documentos/index.jsp> informando seu número: **66**
, ano: **2025**, tipo: **Projeto**, data de emissão: **10/10/2025** e o código de verificação: **bf7df9d843**