



2 PLANTA DE SITUAÇÃO NO CAMPUS  
ESCALA: 1:5.000

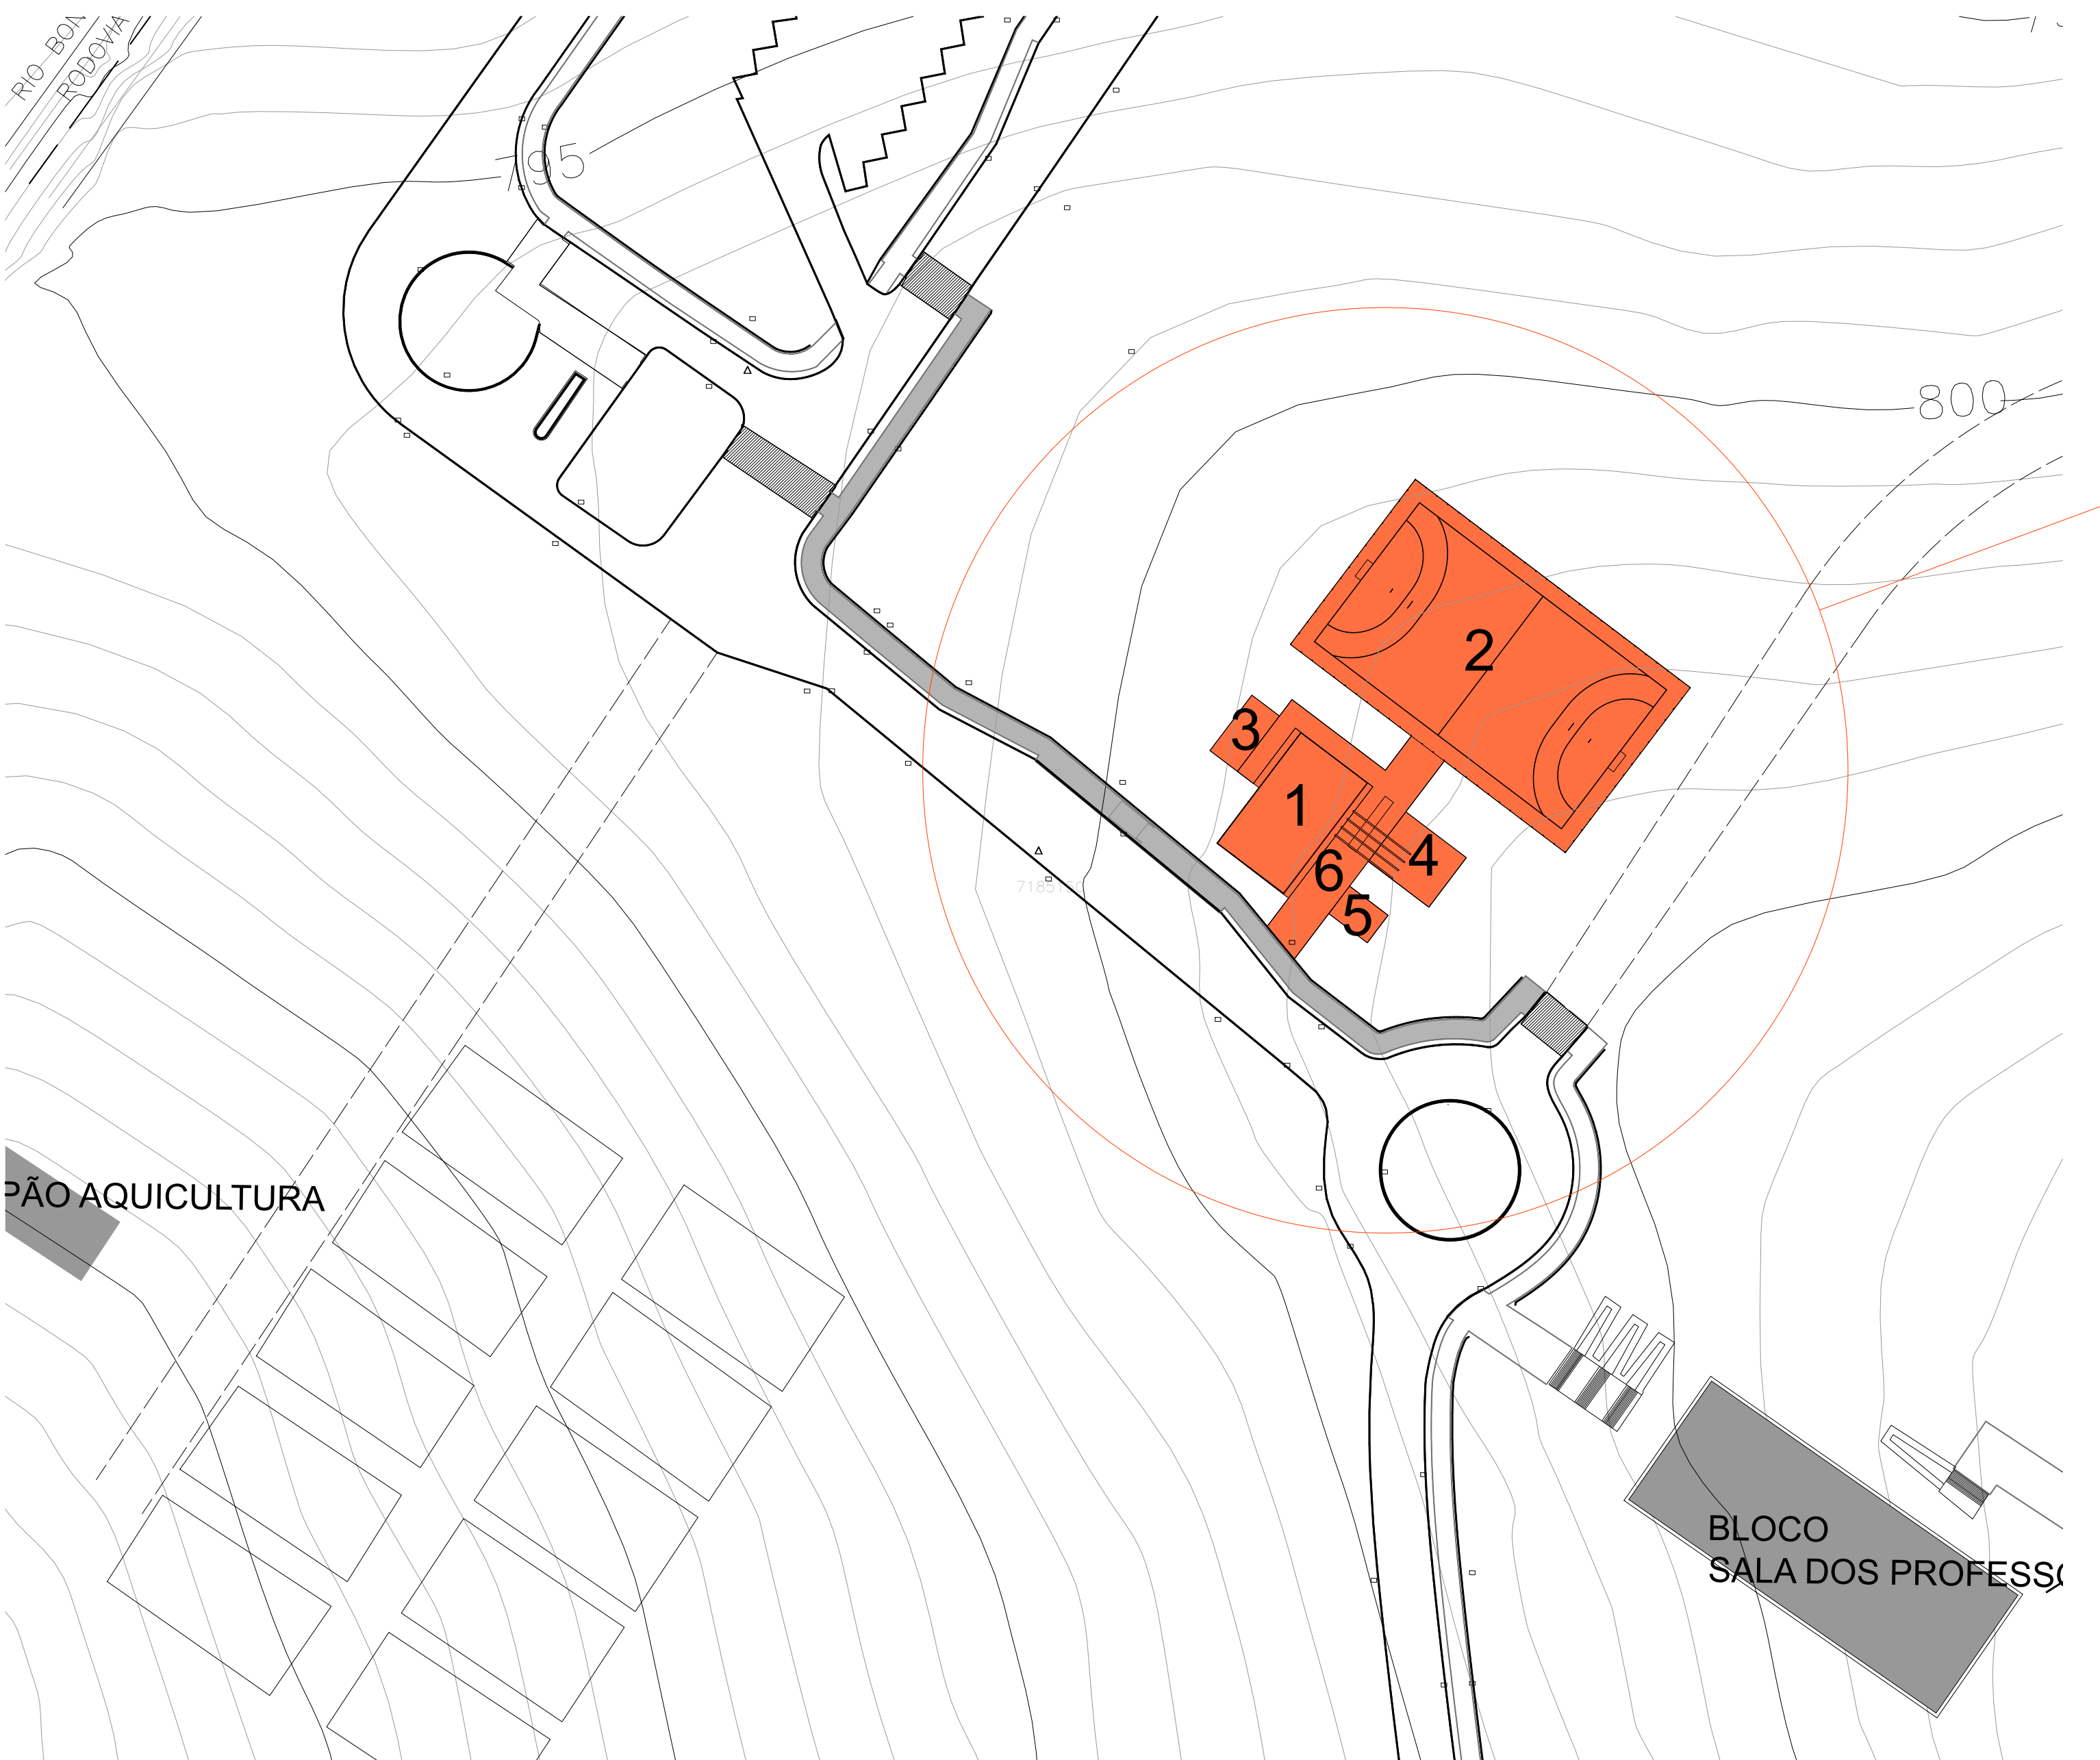


3 PLANTA DE LOCAÇÃO  
ESCALA: 1:750

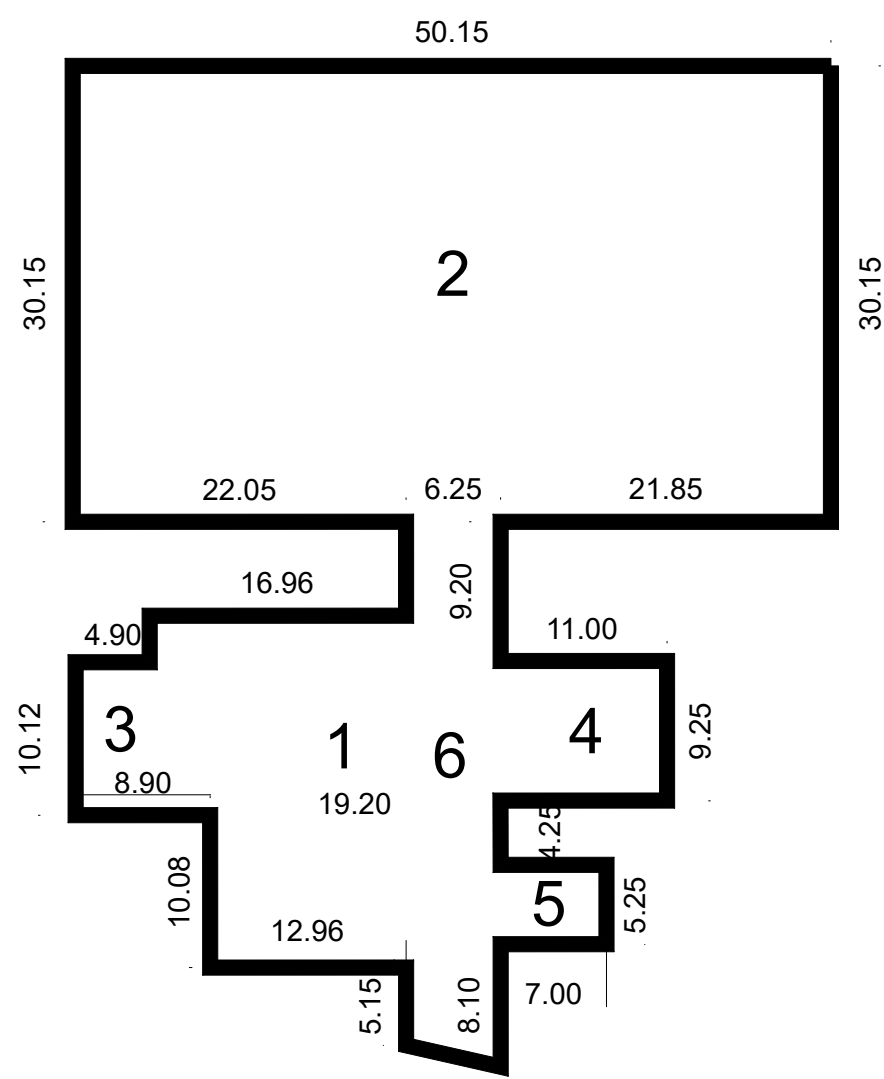

4 PLANTA DE LOCAÇÃO  
ESCALA: 1:500

QUADRO DE ÁREAS		
	DESCRIÇÃO	ÁREA (m²)
1	QUADRA DE VÔLEI DE AREIA	245,15
2	CAMPO DE FUTEBOL SOCIETY (SOMENTE CERCAMENTO)	1.500,00
3	BANHEIRO PÚBLICO	50,60
4	PARQUE INFANTIL	101,70
5	ACADEMIA AO AR LIVRE	36,40
6	ÁREA DE ESTAR E ACESSO	316,21
7	ÁREAS AJARDINADAS	238,79
TOTAL ÁREA DE INTERVENÇÃO		2.488,85

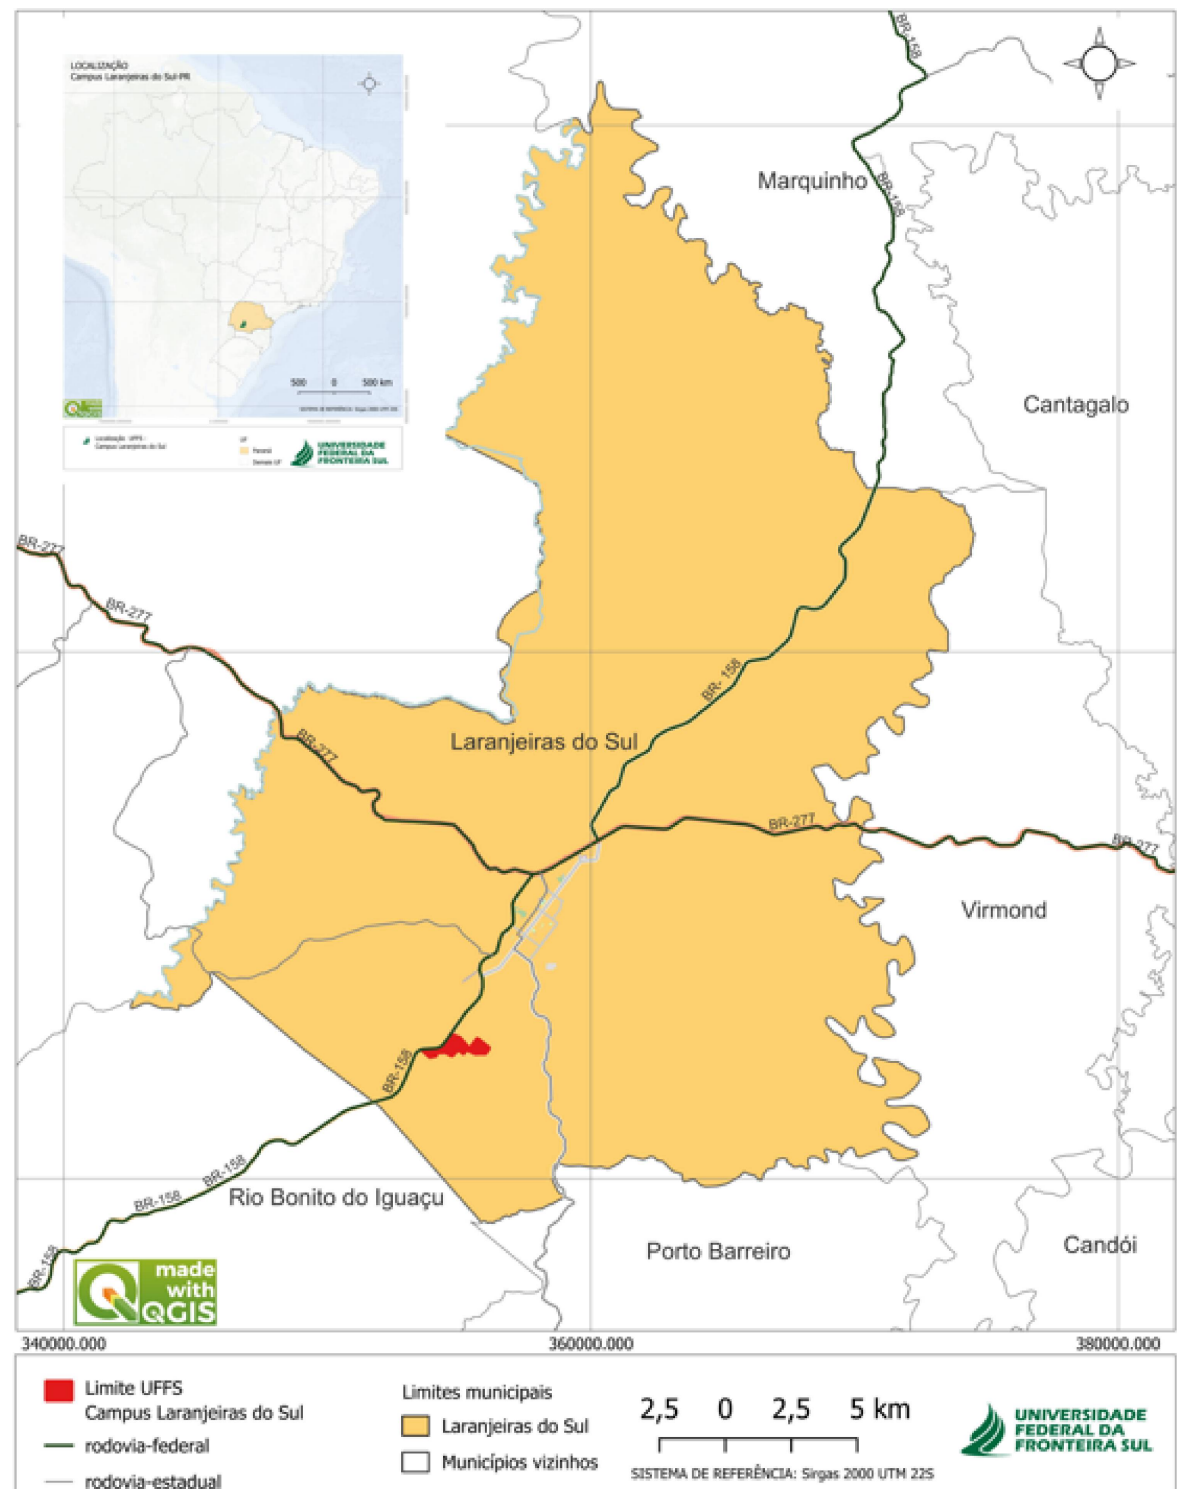

1 PLANTA DE SITUAÇÃO NO MUNICÍPIO





**UNIVERSIDADE  
FEDERAL DA  
FRONTEIRA SUL**

Edição Brasil C. 4º Andar, Sala 401  
Rua das Américas, 1111 - 13050-900 - Foz de Iguaçu, PR  
Contato: (041) 3345-1111 | (041) 3345-1111 | (041) 3345-1111

**Secretaria  
Especial  
de Obras**


SECRETARIA ESPECIAL DE OBRAS: ENG. CIV. FABRÍCIO BALESTRIN CREA-SC 1087031-D  
FISCALIZAÇÃO DE OBRAS: ENG. CIV. FABRÍCIO BALESTRIN CREA-SC 1087031-D  
COMISSÃO: ENG. CIV. FABRÍCIO BALESTRIN CREA-SC 1087031-D  
CERTEJAMENTO: ENG. CIV. FABRÍCIO BALESTRIN CREA-SC 1087031-D  
ELABORAÇÃO DO PROJETO: ENG. CIV. FABRÍCIO BALESTRIN CREA-SC 1087031-D  
REALIZAÇÃO: ENG. CIV. FABRÍCIO BALESTRIN CREA-SC 1087031-D

**LOCAL:**  
LARANJEIRAS DO SUL -PR  
**OBRA:**  
Área Esportiva do Campus Laranjeiras do Sul  
**PROJETO:**  
URBANÍSTICO  
**CONTEÚDO:**  
SITUAÇÃO/QUADRO DE ÁREAS  
**ENDEREÇO:**  
RODOVIA PR 182, km 466


**FASE:**  
PROJ. EXECUTIVO  
**REVISÃO Nº:**  
R02  
**DATA:**  
18/11/2025  
**DESENHADO POR:**  
LAUHANA/DAIANE/ADRIANA  
**NOME DO ARQUIVO:**  
AREA-ESPORT\_LA\_PR\_182\_KM466\_URB.DWG

**ESCALA:**  
INDICADA  
**TAMANHO FOLHA:**  
A1  
**Nº PRANCHA:**  
URB 01  
04




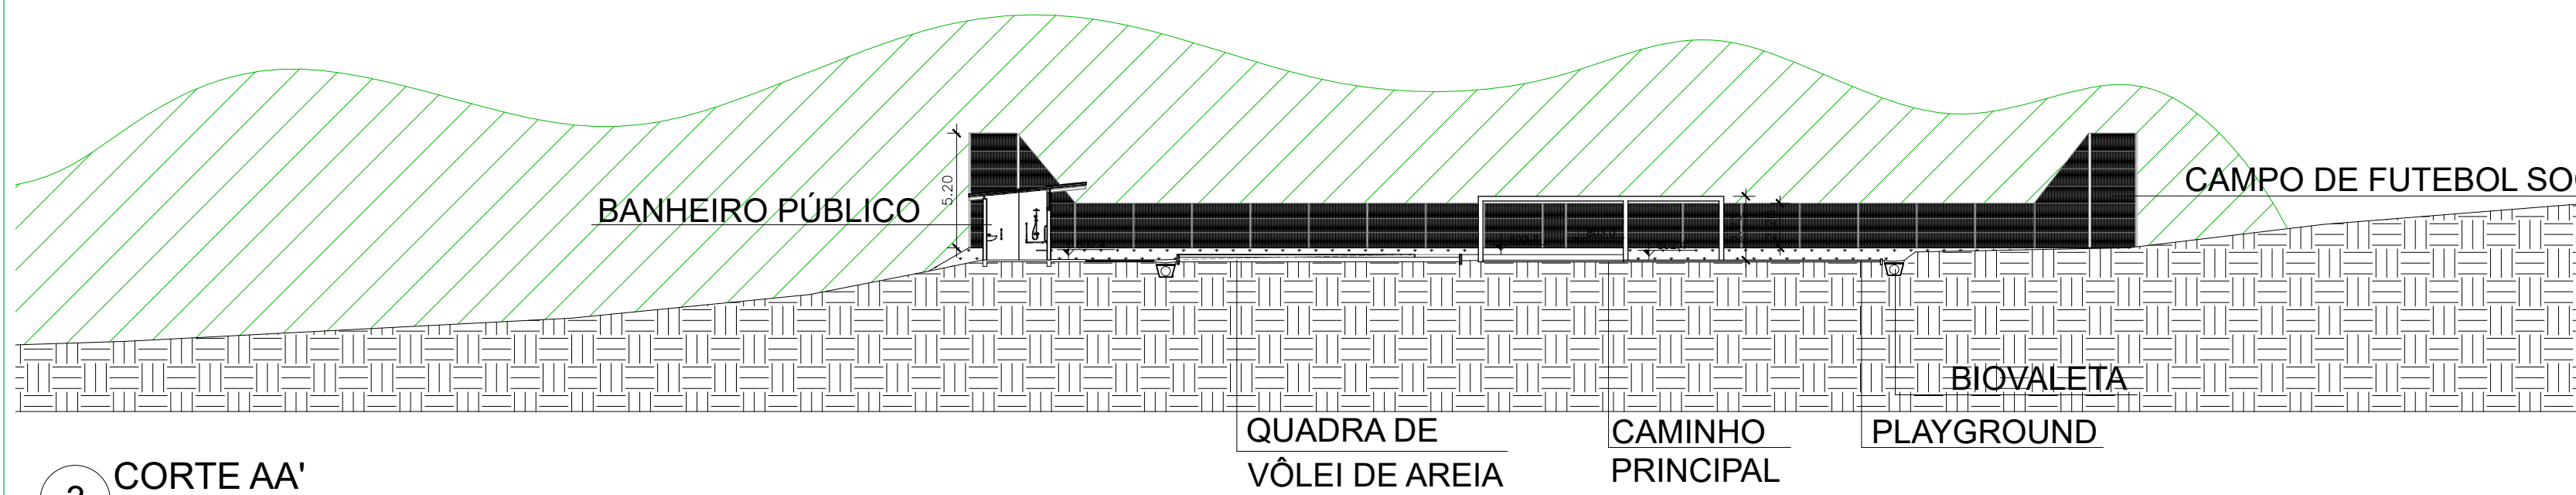


3 CORTE AA'  
ESCALA: 1:500

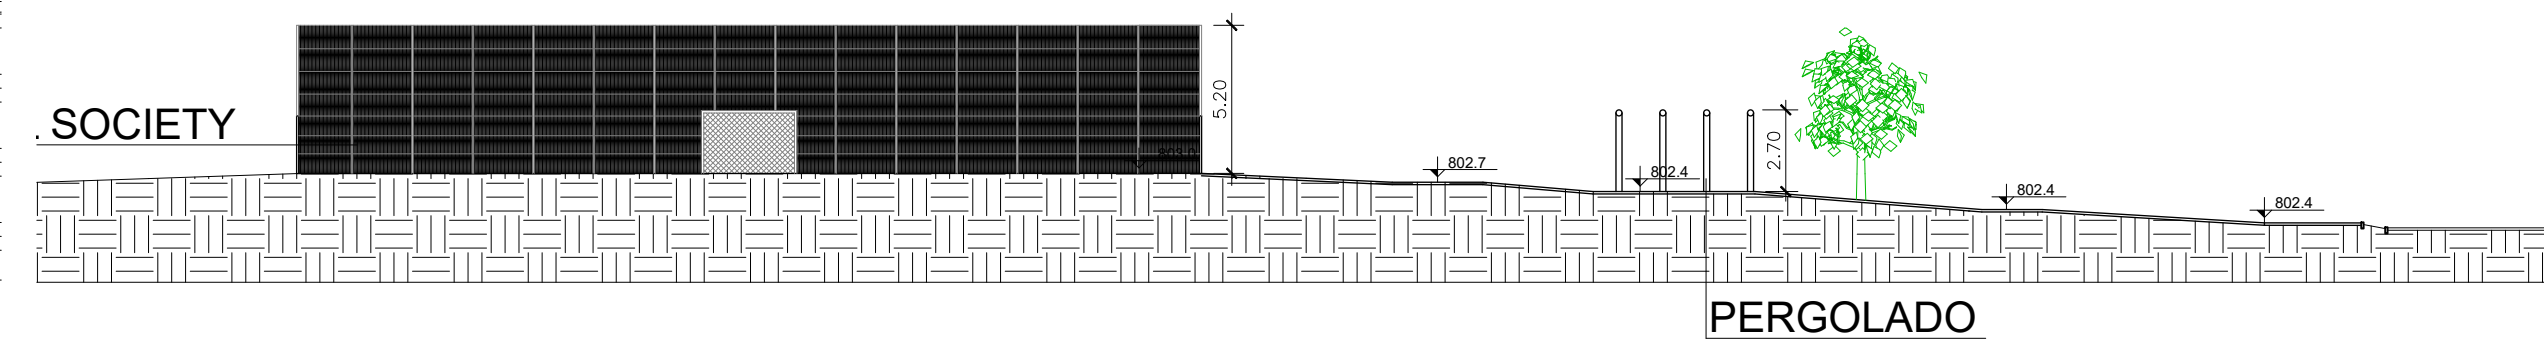

3 CORTE BB'  
ESCALA: 1:500

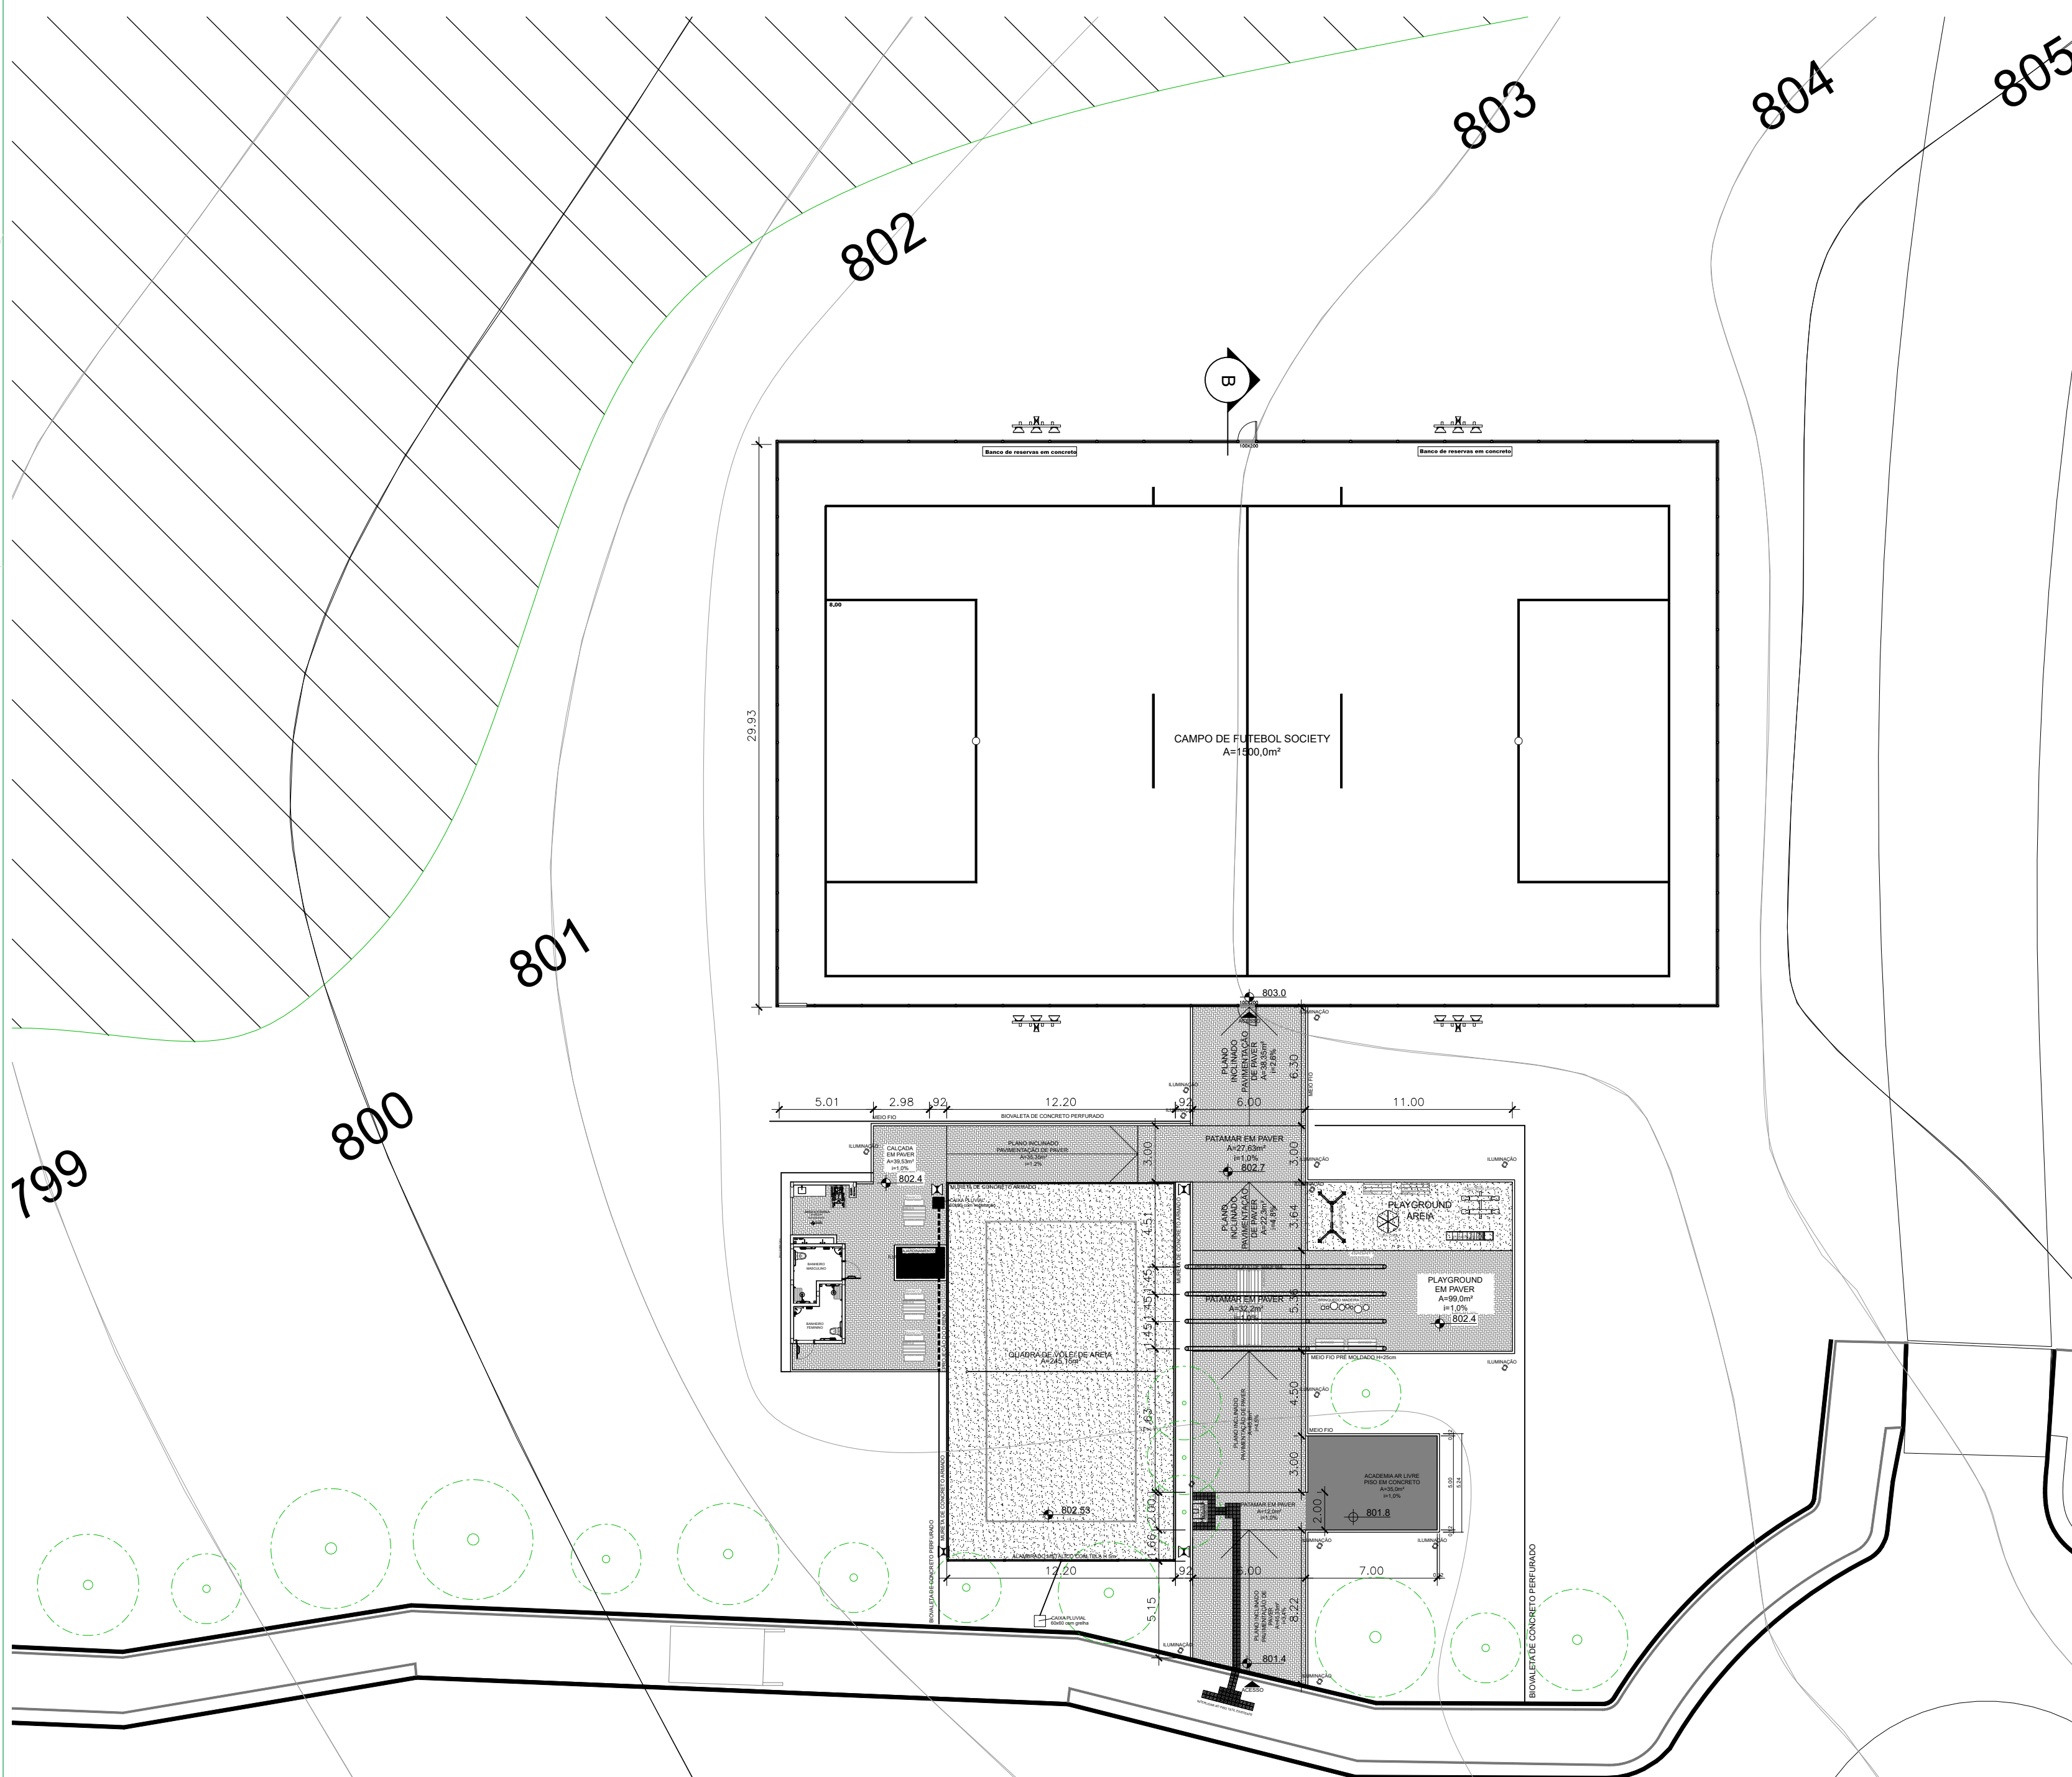

2 PLANTA DE IMPLANTAÇÃO  
ESCALA: 1:500

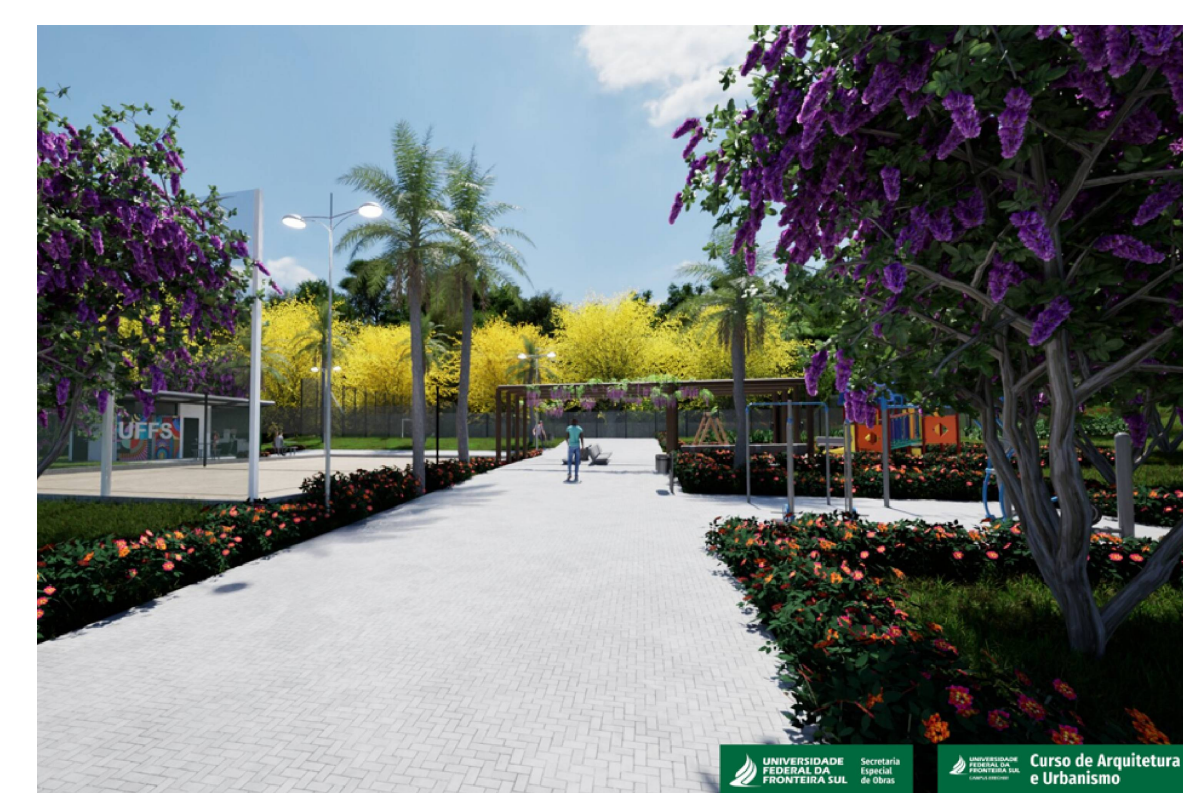



Secretaria Especial de Obras

Equipe Técnica Resol.

Arq. Urb. Adriana Freitas Modotti

Arq. Urb. Heliancio Tricordi

Eng. Civ. Claudio Luiz Pommermaier

Eng. Civ. Fabiano Correa Caspary Netto

Eng. Civ. Rodrigo Dametto

Eng. Elétrico Eliu Antonio Teston

Eng. Sanit. Alberti Nanci

Eng. Mec. Daniel Espig

Téc. Mec. Giovana Passero

Téc. Eletrotéc. Diego Onofatto

Secretaria Especial de Obras

Equipe Técnica Resol.

Arq. Urb. Adriana Freitas Modotti

Arq. Urb. Heliancio Tricordi

Eng. Civ. Claudio Luiz Pommermaier

Eng. Civ. Fabiano Correa Caspary Netto

Eng. Civ. Rodrigo Dametto

Eng. Elétrico Eliu Antonio Teston

Eng. Sanit. Alberti Nanci

Eng. Mec. Daniel Espig

Téc. Mec. Giovana Passero

Téc. Eletrotéc. Diego Onofatto

END. CIVIL: FABRICIO BALESTRIN  
CREASC 1087031-D  
RESPONSÁVEL: SEQUÍPTIS

ARQ. URB. DAIANE REGINA VALENTINI  
CAUBIR A41154-6  
RESPONSÁVEL: TÉCNICO

ARQ. URB. ADRIANA FREITAS MODOTT  
CAUBIR A41125-6  
RESPONSÁVEL: TÉCNICO

LOCAL:  
OBRA:  
PROJETO:  
CONTEÚDO:  
ENDEREÇO:

Área Esportiva do Campus Laranjeiras do Sul

URB 02 04








PROJ. EXECUTIVO  
REVISÃO Nº:  
DATA:  
DESENHADO POR:  
NOME DO ARQUIVO:

R02  
18/11/2025  
LAUHANA/DAIANE/ADRIANA  
ÁREA-ESPORT\_LAU\_P1\_P11\_P12\_LAU\_URB\_020







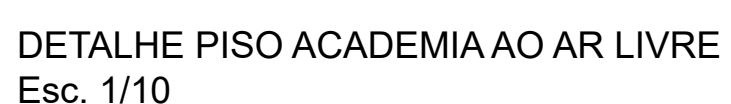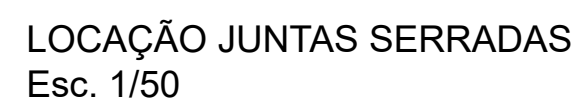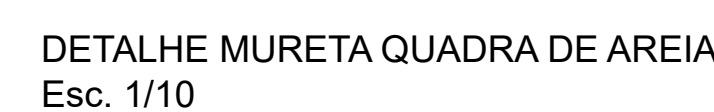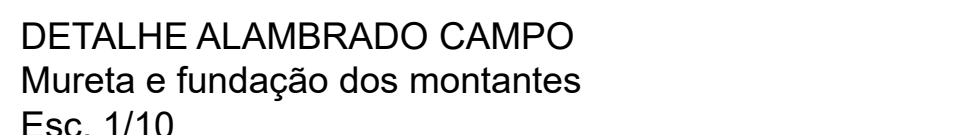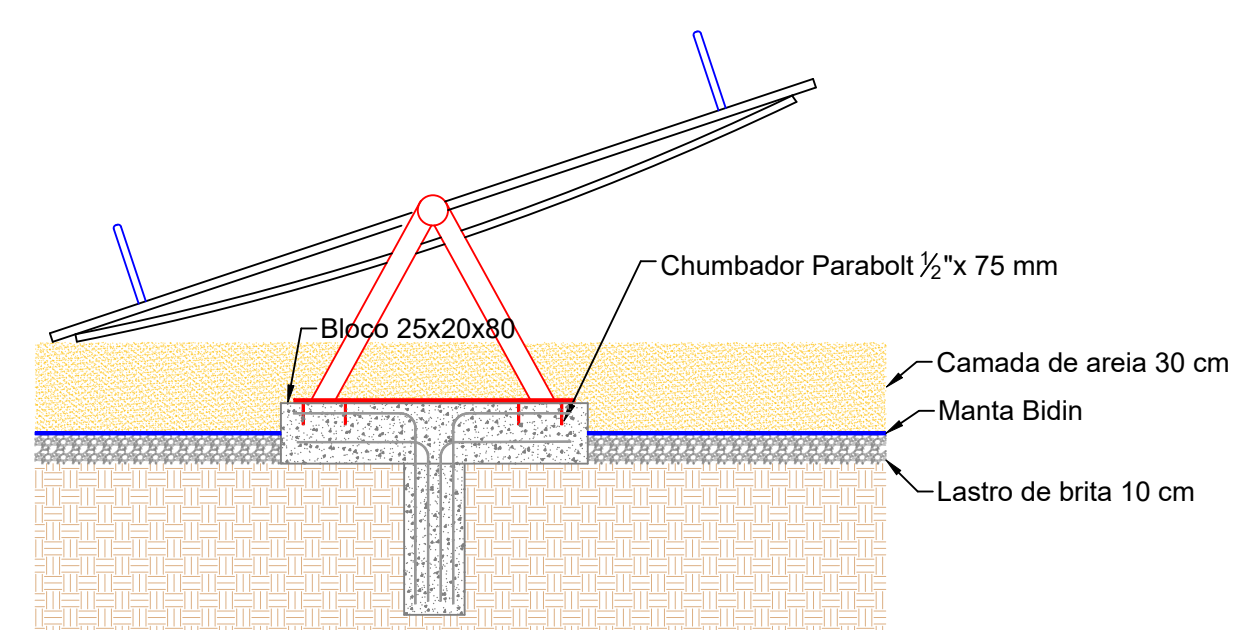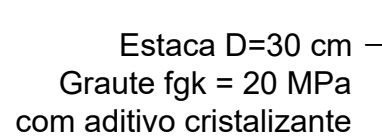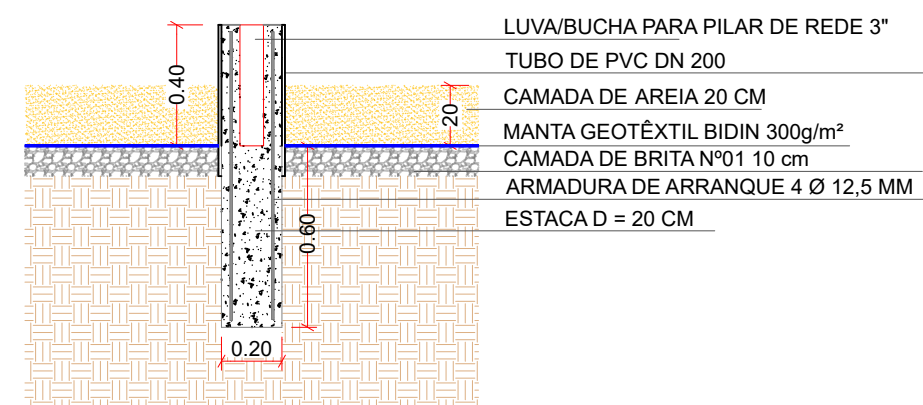



**UNIVERSIDADE  
FEDERAL DA  
FRONTEIRA SUL**

**Secretaria  
Especial de  
Obras**

Endereço: Rua C, nº 4000, Santa Rita  
 Blumenau SC 89061-900, 91301-900, 91301-900, 91301-900  
 Contatos: DDD(41) 3333-1111 (41) 3333-1111 (41) 3333-1111 (41) 3333-1111  
 E-mail: ouvidoria@ufesul.br

**SECRETARIA ESPECIAL DE OBRAS**  
 SECRETÁRIO DE OBRAS: ENG. CIVIL FABRICIO BAILESTIN

**COORDENADOR DE OBRAS:**  
 ENGENHEIRO:
 

ENG. CIVIL FABRICIO BAILESTIN  
 ENG. ELETRIC. MARCELO TOSCANI  
 ENG. CIVIL PAULO ROBERTO PINHEIRO  
 ENG. CIVIL JOSE ROBERTO PINHEIRO  
 ENG. CIVIL ALIANA ALAN CHARELLO  
 ENG. CIVIL FABRICIO BAILESTIN

CREA/SC 1087013-D  
 CREA/SC 10312-3  
 CREA/SC 11501-1  
 CREA/SC 10312-3  
 CREA/SC 12798  
 CREA/SC 101817-D  
 CREA/SC 1087013-D

**QUEIJE TUBERIA AÇO**  
 PROJ. ENG. ADRIANA FREITAS MISTOTT  
 PROJ. ENG. REYNOLDO TROTTEN  
 PROJ. ENG. CLAUDIO LUIZ PARMERIANER  
 PROJ. ENG. FABRICIO CAMARGO GARNETT  
 PROJ. ENG. RODRIGO CAMARGO  
 PROJ. ENG. ELECTRIC. SILVIO ANTONIO TREMPER  
 PROJ. ENG. ADRIANA FREITAS MISTOTT  
 PROJ. MEC. DANIEL ESPINO  
 PROJ. MEC. SOFIA MAR FALGADO  
 PROJ. ELETROTEC. DIEGO GONCALVES

CAUBR 410215-8  
 CAUBR 4106016-9  
 CREA/SC 177729-6  
 CREA/SC 10312-3  
 CREA/SC 10312-3  
 CREA/SC 10312-3  
 CREA/SC 171401-1  
 CREA/SC 171401-1

ENG. CIVIL FABRICIO BAILESTIN  
 CREA/SC 1087013-D  
 RESPONSÁVEL: SOU LUIS

PROJ. ENG. DAVIANE REGINA VALENTE  
 PROJ. ADRIANA FREITAS MISTOTT  
 CREA/SC 411416-4  
 RESPONSÁVEL: TECNICO

PROJ. ENG. ADRIANA FREITAS MISTOTT  
 PROJ. CAUBR 411025-8  
 RESPONSÁVEL: TECNICO

**LOCAL:**  
 LARANJEIRAS DO SUL -PR  
 OBRAS:  
 Área Esportiva do Campus Laranjeiras do Sul

**PROJETO:**  
 URBANISTICO

**CONTEÚDO:**  
 DETALHAMENTO DE OBRAS EXTERNAS  
 FUNDAÇÕES, MURETAS, PISOS E DRENAGEM  
 ENDEPERÇO:  
 RODOVA PR 182, km 466

**FASE:**  
 PROJ. EXECUTIVO  
 REVISÃO Nº: R02

**DATA:**  
 19/11/2025

**DESENHADO POR:**  
 CLAUDIO

**NOME DO ARQUIVO:**  
 AREA-ESPRT-15\_LF\_LITS\_010-URD

**ESCALA:**  
 INDICADA  
 TAMANHO FOLHA:  
 A1

**Nº PRANCHAS:**  
 04

URB 04

04





*Projeto Nº PROJETO URBANISTICO - 01-04/2025 - DAADM (10.55.01)*  
*(Nº do Documento: 77)*

*(Nº do Protocolo: NÃO PROTOCOLADO)*

*(Assinado digitalmente em 21/11/2025 11:20 )*

**DAIANE REGINA VALENTINI**  
PROFESSOR DO MAGISTERIO SUPERIOR  
ACAD - ER (10.44.05)  
Matrícula: ###769#2

*(Assinado digitalmente em 20/11/2025 22:07 )*

**FABRICIO BALESTRIN**  
SECRETARIO(A) - TITULAR  
SEO (10.55)  
Matrícula: ###730#5

Visualize o documento original em <https://sipac.uffrs.edu.br/public/documentos/index.jsp> informando seu número: 77  
, ano: 2025, tipo: **Projeto**, data de emissão: 20/11/2025 e o código de verificação: **a13ab2ffcb**