


LEGENDA:

N1 (PAINEL/PAINEL) = 01 Painei + Bandeira (Painei Cego)
 N2 (PAINEL/VIDRO) = 01 Painei + Bandeira de Vidro
 N3 (PAINEL/VIDRO/PAINEL) = 1/2 Painei (1,05m) + 1/2 Vidro (1,05m) + Bandeira
 N4 (PAINEL/VIDRO/VIDRO) = 1/2 Painei (1,05m) + 1/2 Vidro (1,05m) + Bandeira de Vidro
 N5 (PAINEL /VENTILAÇÃO) = 01 Painei + Ventilação (Vão Livre)
 N6 (PAINEL/VIDRO/VENTILAÇÃO) = 1/2 Painei (1,05m) + 1/2 Vidro (1,05m) + Ventilação
 NB1 (PAINEL ATÉ ALTURA DE 2,11M) = Altura de 01 Painei
 NB2 (PAINEL/VIDRO ATÉ ALTURA DE 2,11M) = 1/2 Painei (1,05m) + 1/2 Vidro (1,05m)

DETALHE MODELO - ELEVAÇÃO

Escala 1/50

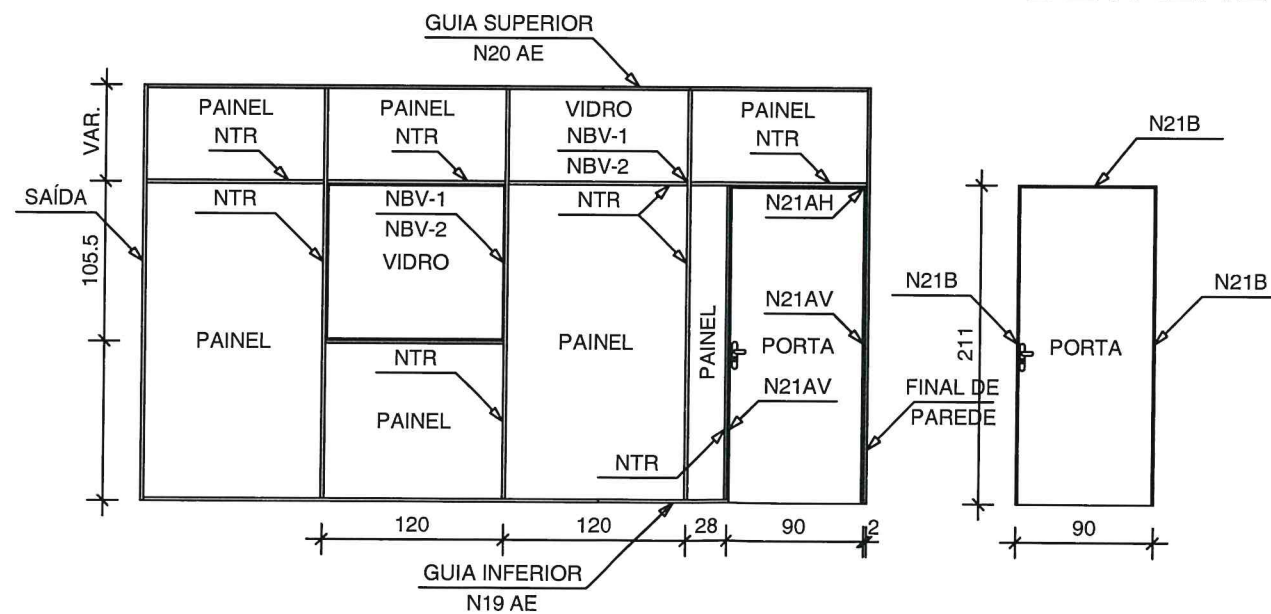

LEGENDA:

NBV-1 = Leito para Vidro
 NBV-2 = Bagueite para Vidro
 NTR = Montante Travessa
 N19 AE = Guia Superior
 N20 AE = Guia Inferior
 N21B = Testeira da Porta
 N21AH = Batente da Porta (Horizontal)
 N21AV = Batente da Porta (Vertical)

OBSERVAÇÃO:

A execução das divisórias deve ser feita em conformidade com as orientações constantes no Memorial Descritivo e de Especificações Técnicas;
 Não serão aprovados serviços executados com materiais de qualidade inferior a especificada e também em discordância com a boa técnica.

DETALHE CONSTRUTIVO - ELEVAÇÃO

Escala 1/50

| | | | | | | | |
|--|--|--|--|--|--|----------------------|-------------------------|
| ENG. CIV. RODRIGO EMMER CREA/SC 109829-8 RESPONSÁVEL TÉCNICO | | ENG. CIV. RODRIGO EMMER CREA/SC 109829-8 RESPONSÁVEL TÉCNICO | | EQUIPE TÉCNICA SECRETARIA ESPECIAL DE OBRAS: SECRETÁRIO DE OBRAS: ENG. CIV. RODRIGO EMMER CREA/SC 109829-8 DIRETOR DE PROJETOS: APO. UIR. WELLINGTON TISCHER CAUBR AS9629-9 DIRETORIA DE OBRAS - SED: ENG. CIV. FÁBIO ALEX ZENARO CREA/SC 103151-3 CHAPECÓSC: ENG. ELETTRIC. MATHEUS TODESCATT CREA/SC 111551-1 CERRIO LARGOIS: ENG. CIV. PAULO ROBERTO HENDGES CREA/SC 107012 ENG. CIV. CANÍSIO ROQUE SCHMIDT CREA/SC 107012 ENG. CIV. JULIANA ANA CHARELLO CREA/SC 127986 LARANJEIRAS DO SUL: ENG. CIV. FÁBIO ONETTA CREA/PR 84187-0 REALEZAPR: ENG. CIV. FABRÍCIO BALESTRIN CREA/PR 127469 DIRETORIA DE PROJETOS - SED: APO. UIR. ADRIANA FREITAS MOTT CREA/SC 087202-5 ENG. CIV. FÁBIO CORREA GASPARETTO CREA/SC 094929-8 ENG. ELETTRIC. VICTOR LACERDA DA SILVA CREA/SC 143786-6 ENG. SANT. ADEMIR TANCINI CREA/SC 113590-2 ENG. MEC. DANIEL ESPINO CREA/SC 114137-1 TEC. MEC. GIOVANI FÁVERO CREA/SC 093027-0 TEC. ELETTRIC. DIEGO GONÇALVES CREA/SC 119381-4 TEC. ADM. RAFAEL GRUBER A.T.I. LEANDRO PEREIRA | | LOCAL: CAMPÍ UFFS | FASE: PROJETO BÁSICO |
| OBRA: INSTALAÇÃO E DESMONTAGEM DE DIVISÓRIAS | | | | REVISÃO Nº: R01 | | | |
| PROJETO: PROJETO BÁSICO | | | | DATA: 01/03/2019 | | | |
| CONTEÚDO: DETALHE MODELO - ELEVAÇÕES DETALHE CONSTRUTIVO - ELEVAÇÕES | | | | ESCALA: 1/50 | | | |
| ENDEREÇO: CAMPÍ UFFS | | | | TAMANHO FOLHA: A4 | | | |
| DESENHADO POR: RODRIGO | | | | Nº PRANCHA: | | | |
| NOME DO ARQUIVO: DIVISÓRIAS.DWG | | | | DIV 01/01 | | | |

