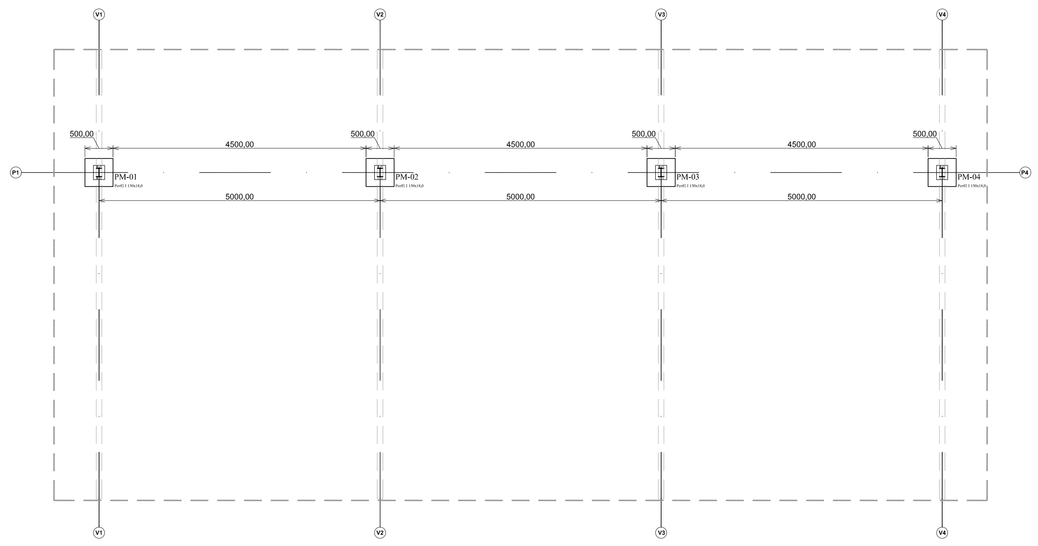

LOCAÇÃO PILARES METÁLICOS
ESCALA 1:50

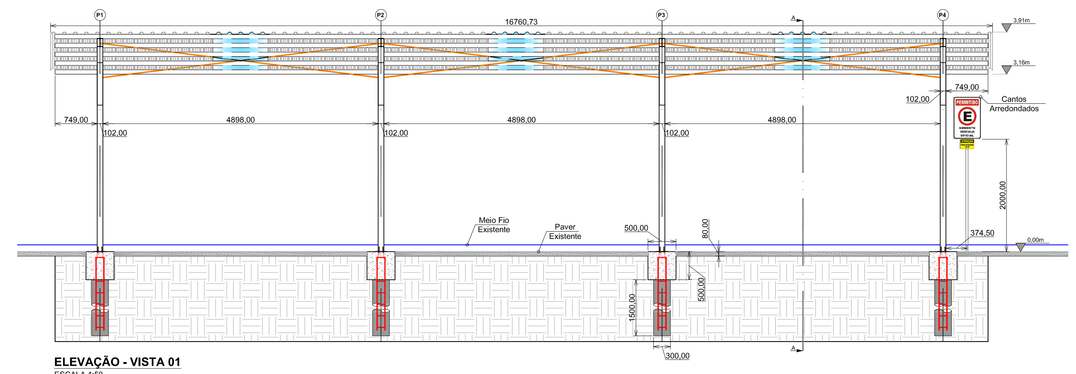

ELEVAÇÃO - VISTA 01
ESCALA 1:50

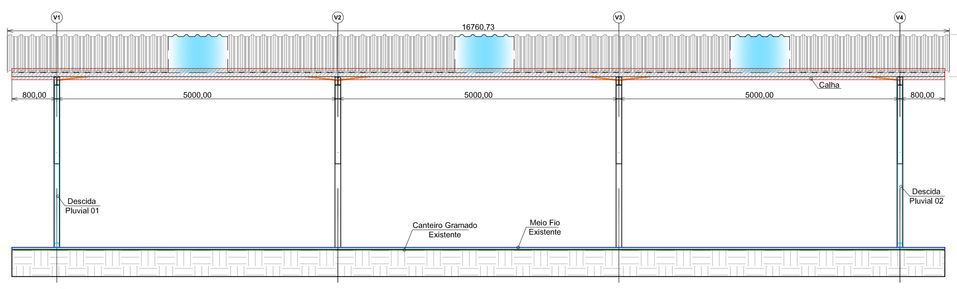

ELEVAÇÃO - VISTA 02
ESCALA 1:50

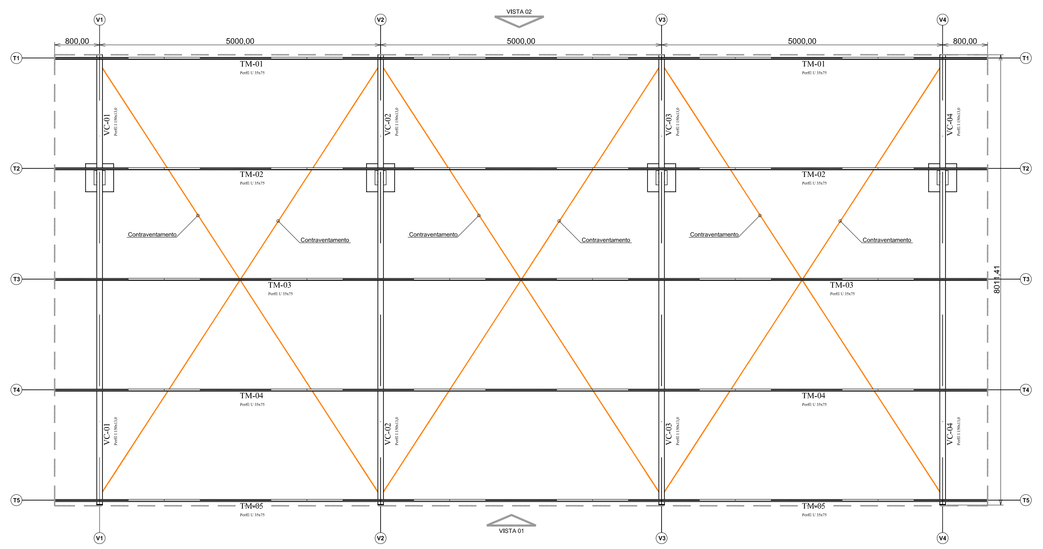

LOCAÇÃO VIGAS CAIBOS E CONTRAVENTAMENTO
ESCALA 1:50

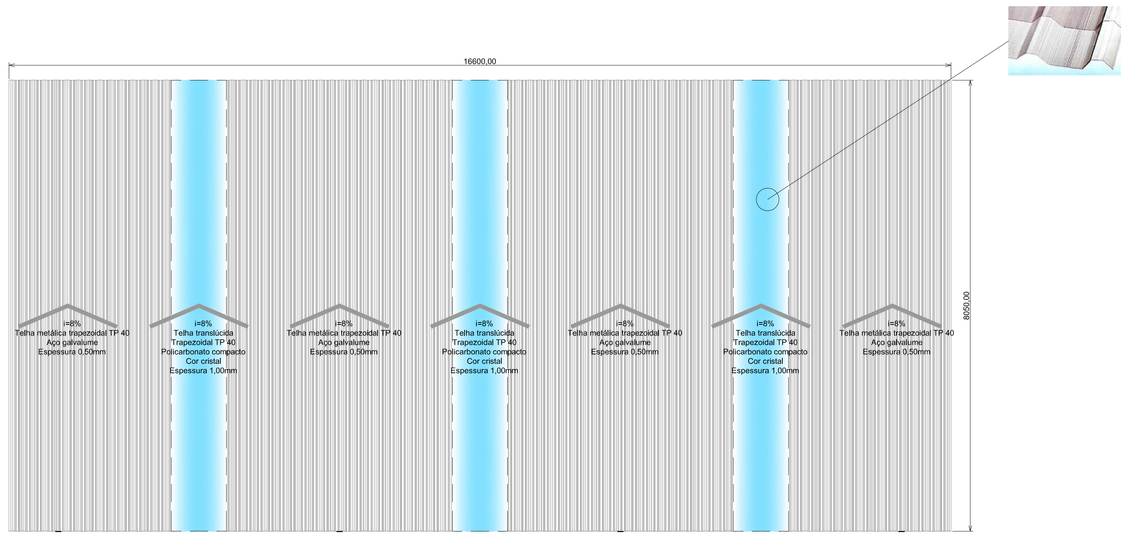

VISTA SUPERIOR - COBERTURA
ESCALA 1:50

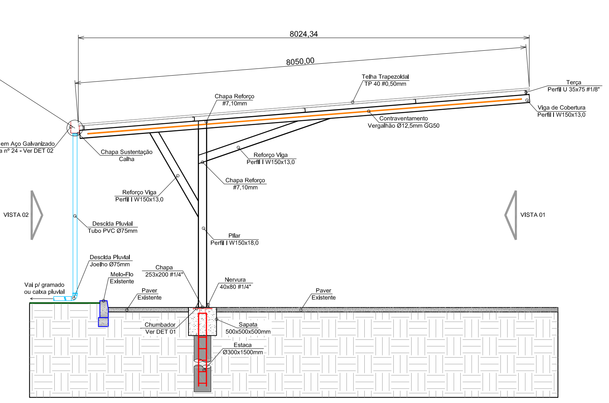

CORTE AA
ESCALA 1:50

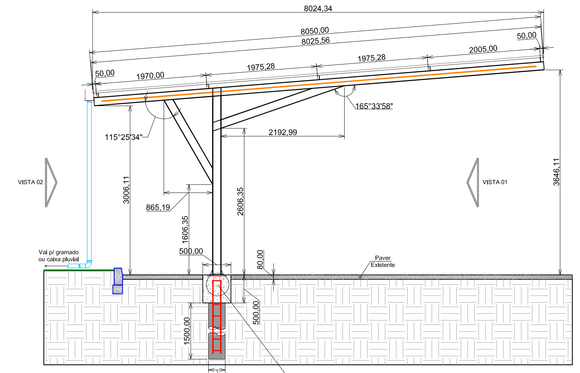

CORTE AA
ESCALA 1:50

Detalhe do transpasse e de amarração da ferragem entre a estaca e o chumbador dos pilares

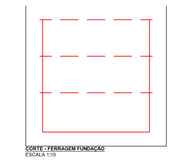

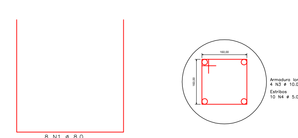

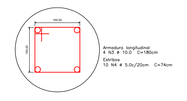

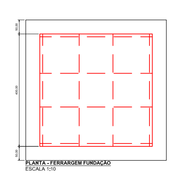

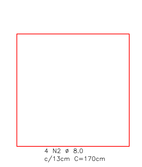

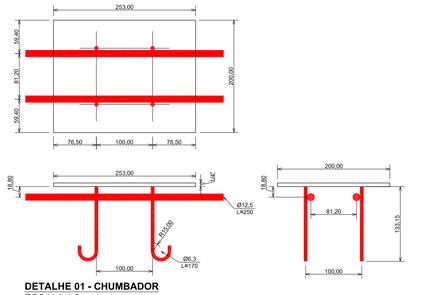

DETALHE 01 - CHUMBADOR
ESCALA 1:5

1) Faça a fixação pela onda ou trapézio alto, conforme ilustração;

2) Utilize os acessórios apropriados (parafuso auto-brocante, arruela larga com EPDM, calço ondulado/trapezoidal e goiva), mesmo quando de forma intercaladas com telhas metálicas;

3) Faça sempre um pré-furo com broca de diâmetro 2mm, superior ao do parafuso, de modo a produzir uma folga e possibilitar a dilatação térmica e evitar fissuras;

4) Fixe apenas sobre as terças metálicas de apoio e respeite a recomendação de espaçamento máximo de 1250mm, entre apoios;

5) Nunca utilize qualquer produto químico para vedação ou limpeza. Quando necessário, utilize apenas silicone do tipo neutro. Consulte a tabela de resistência química do policarbonato ou entre em contato com nossa central de atendimento;

6) Considere uma inclinação ideal recomendada de 10%;

7) Utilize gabaritos durante a instalação de forma que a a largura útil da telha seja mantida uniformemente;

8) Evite caminhar sobre as telhas. Quando necessário, proteja-as e utilize algum recurso para distribuir o peso sobre o telhado.

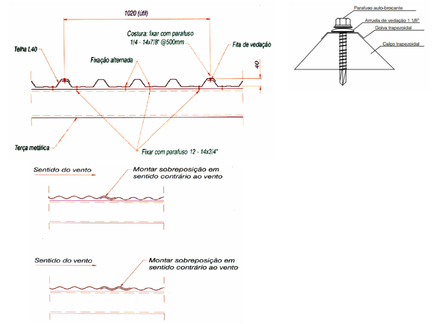

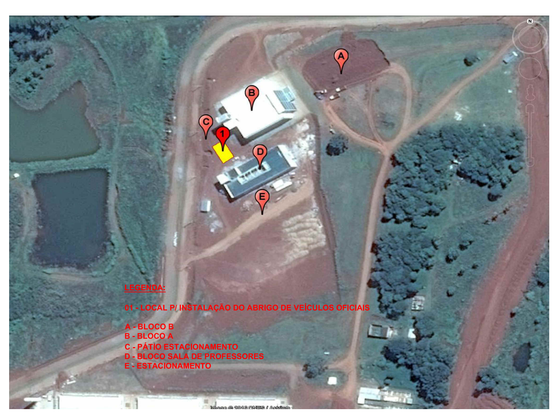

SITUAÇÃO E LOCAÇÃO ABRIGO VEÍCULOS OFICIAIS - CAMPUS ERECHIM
ESCALA 1:50

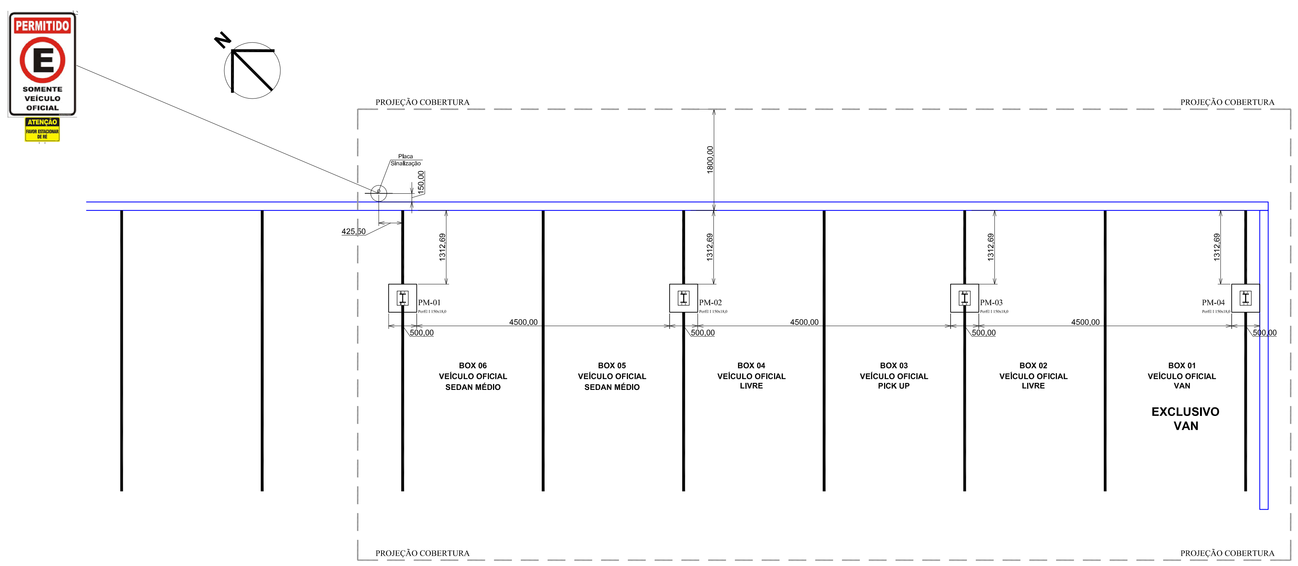

SITUAÇÃO E LOCAÇÃO ABRIGO VEÍCULOS OFICIAIS - CAMPUS ERECHIM
ESCALA 1:50
NOTA:
TODAS AS COTAS E DIMENSÕES DEVEM SER CONFERIDAS "IN LOCO" ANTES DA EXECUÇÃO DE QUALQUER SERVIÇO.

BLOCO A

BLOCO SALA DE PROFESSORES

EQUIPE TÉCNICA SECRETARIA ESPECIAL DE OBRAS:
DIRETOR DE PROJETOS: ENG. CIV. RODRIGO DINIZ DA SILVA — CREA/SC 109529-6
DIRETOR DE PROJETOS: ENG. AMB. WILLIAM TAVARI — CAU/SC 30262-6

DIRETORIA DE OBRAS - SEO:
CHAPECÓ: ENG. CIV. FÁBIO ALEX ZENARO — CREA/SC 101121-0
ENG. CIV. PAULO ERNESTO MENDES — CREA/SC 101121-0
ENG. ELETRIC. PAULO EDGAR BATELLE — CREA/SC 101121-0
ENG. SANIT. ADEMIR TAVONI — CREA/SC 101121-0
ENG. CIV. FABIO CINETTI — CREA/PR 94196
ENG. CIV. FABIO ANTONIO BALESTRIN — CREA/PR 127466
LARANJEIRAS DO SUL/PR: ENG. CIV. FABIO CORRÊA GASPARETTO — CREA/SC 101121-0
REALEZA/PR: ENG. CIV. FABRICIO BALESTRIN — CREA/PR 127466

DIRETORIA DE PROJETOS - SEO:
ENG. CIV. RODRIGO DINIZ DA SILVA — CAU/SC 30262-6
ENG. CIV. FÁBIO CORRÊA GASPARETTO — CREA/SC 101121-0
ENG. CIV. PAULO ERNESTO MENDES — CREA/SC 101121-0
ENG. ELETRIC. PAULO EDGAR BATELLE — CREA/SC 109529-6
ENG. SANIT. ADEMIR TAVONI — CREA/SC 112282-2
ENG. CIV. FABIO CINETTI — CREA/SC 112282-2
TEC. MEC. GIOVANI FÁVERO — CREA/SC 094234-0
TEC. ADM. RAFAEL LANGENDORF — CREA/SC 116214-6
TEC. ADM. RAFAEL LANGENDORF — CREA/SC 116214-6
TEC. ADM. RAFAEL LANGENDORF — CREA/SC 116214-6
A.T.U. ALEANDRO PEDERA

UFFS
UNIVERSIDADE FEDERAL DA FRONTEIRA SUL
Secretaria Especial de Obras-SEO
Avenida General Osório, 413 | Bairro Bandeirante | CEP 89802-210 | Chapecó - SC
Telefone: (49) 2049-3700 | www.uffs.edu.br

ENG. CIV. RODRIGO DINIZ DA SILVA
CREA/SC 109529-6
RESPONSÁVEL TÉCNICO

ENG. CIV. FÁBIO CORRÊA GASPARETTO
CREA/SC 101121-0
RESPONSÁVEL TÉCNICO

LOCAL: ERECHIM-RS	FASE: PROJETO BÁSICO	ESCALA: INDICADA
OBRA: ABRIGO VEÍCULOS OFICIAIS UFFS	REVISÃO Nº: R01	TAMANHO FOLHA: A0
PROJETO: ESTRUTURA METÁLICA	DATA: 07/12/2016	Nº PRANCHA: MET 01/01
CONTEÚDO: SITUAÇÃO E LOCAÇÃO ABRIGO VEICULOS PLANTA BAIXA E DETALHAMENTO DA ESTRUTURA METÁLICA	DESENHADO POR: GIOVANI FÁVERO	
ENDEREÇO: RODOVIA RS 135, km 72 - ZONA RURAL	NOME DO ARQUIVO:	