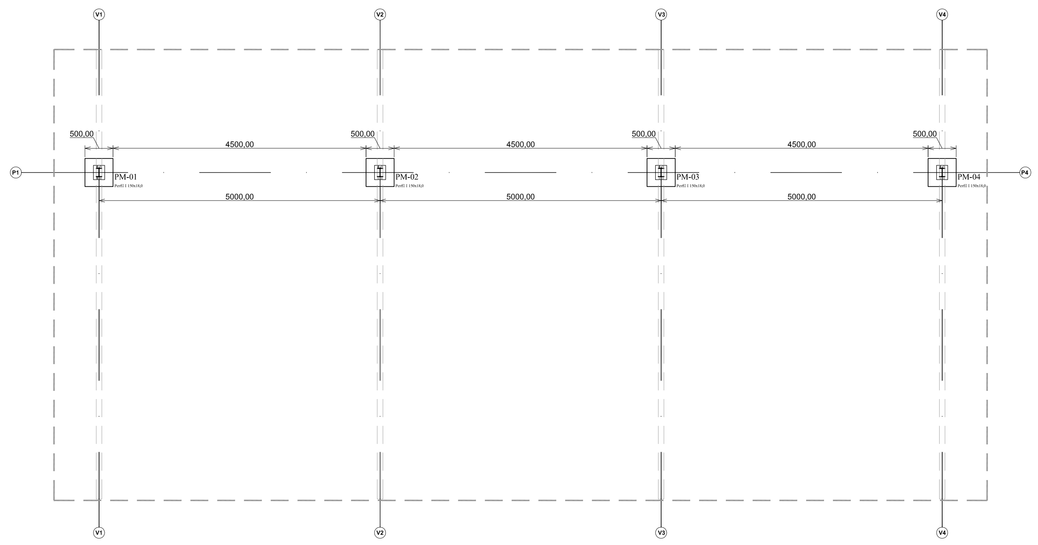

LOCAÇÃO PILARES METÁLICOS
ESCALA 1:50

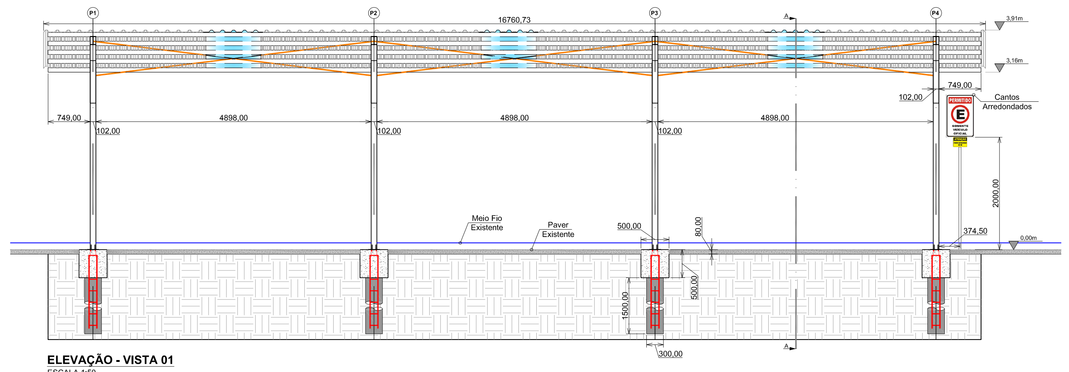

ELEVAÇÃO - VISTA 01
ESCALA 1:50

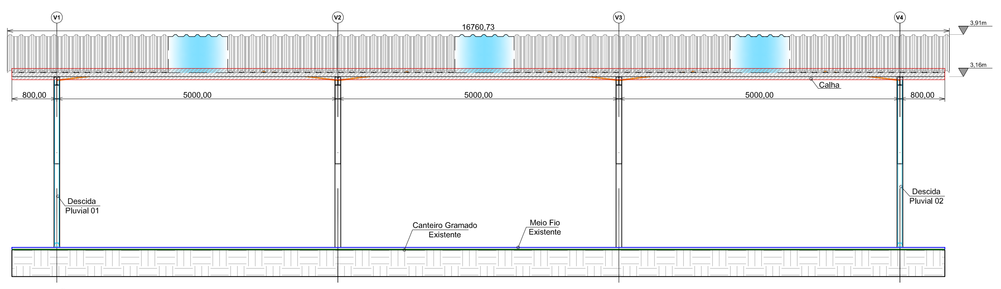

ELEVAÇÃO - VISTA 02
ESCALA 1:50

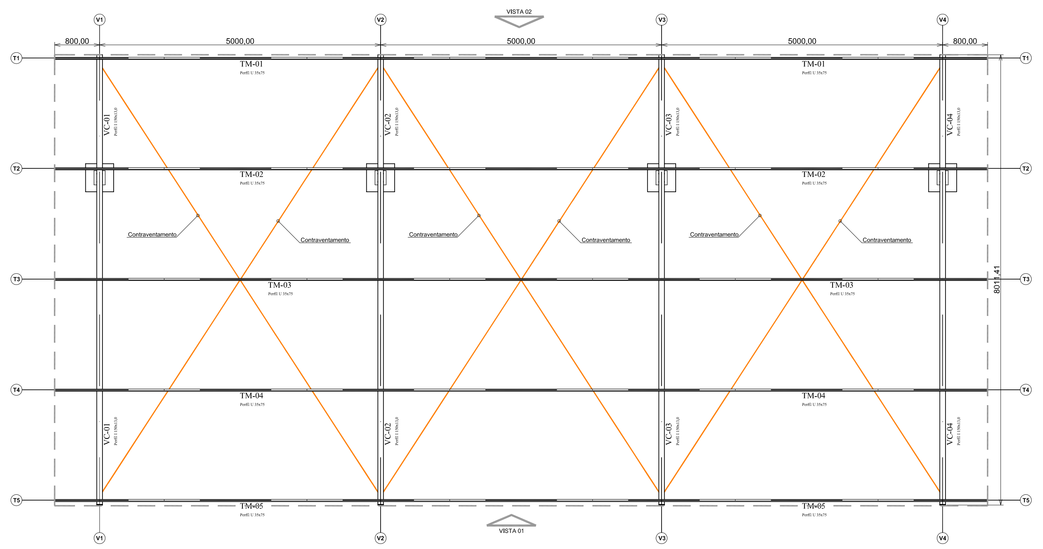

LOCAÇÃO VIGAS CAIBOS E CONTRAVENTAMENTO
ESCALA 1:50

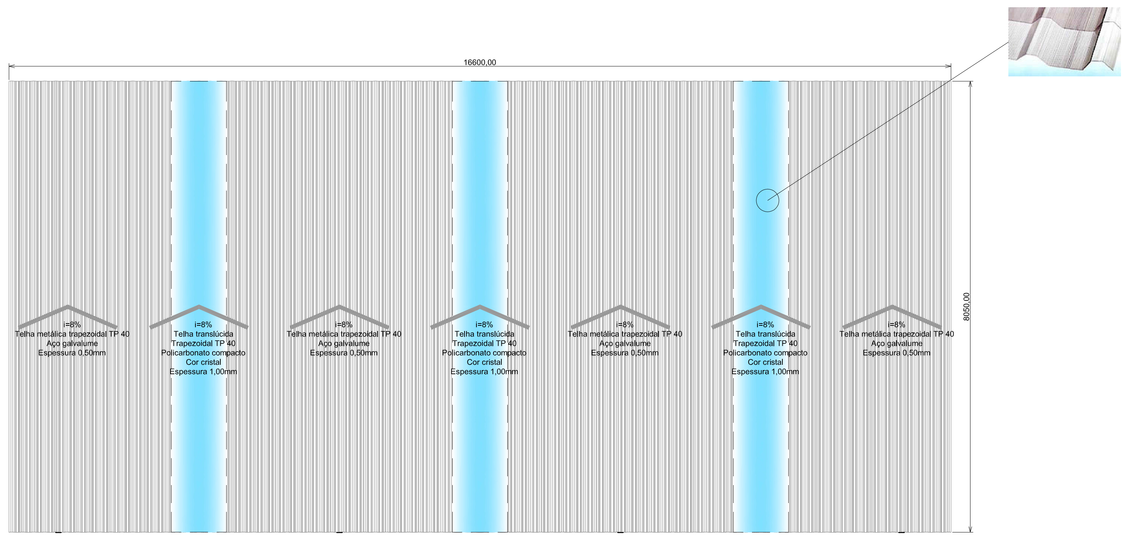

VISTA SUPERIOR - COBERTURA
ESCALA 1:50

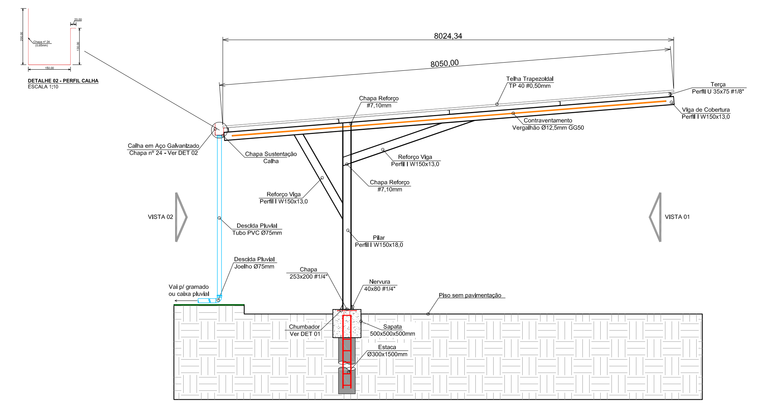

CORTE AA - VÁLIDO SOMENTE P/ REALEZA
ESCALA 1:50

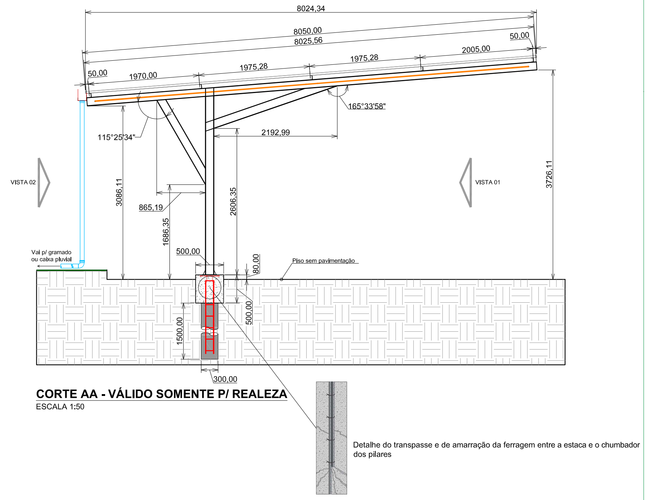

CORTE AA - VÁLIDO SOMENTE P/ REALEZA
ESCALA 1:50

Detalhe do transpasse e de amarração da ferragem entre a estaca e o chumbador dos pilares

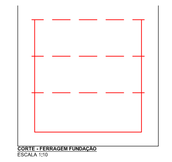

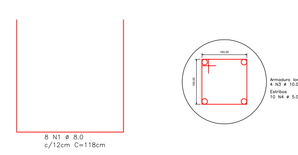

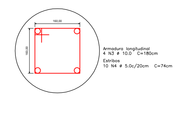

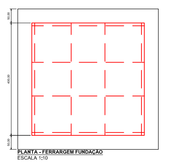

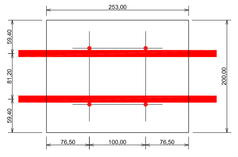

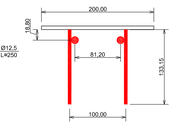

DETALHE 01 - CHUMBADOR
ESCALA 1:5

1) Faça a fixação pela onda ou trapézio alto, conforme ilustração;

2) Utilize os acessórios apropriados (parafuso auto-brocante, arruela larga com EPDM, calço ondulada/trapezoidal e goiva), mesmo quando de forma intercaladas com telhas metálicas;

3) Faça sempre um pré-furo com broca de diâmetro 2mm, superior ao do parafuso, de modo a produzir uma folga e possibilitar a dilatação térmica e evitar fissuras;

4) Fixe apenas sobre as terças metálicas de apoio e respeite a recomendação de espaçamento máximo de 1250mm, entre apoios;

5) Nunca utilize qualquer produto químico para vedação ou limpeza. Quando necessário, utilize apenas silicone do tipo neutro. Consulte a tabela de resistência química do policarbonato ou entre em contato com nossa central de atendimento;

6) Considere uma inclinação ideal recomendada de 10%;

7) Utilize gabaritos durante a instalação de forma que a a largura útil da telha seja mantida uniformemente;

8) Evite caminhar sobre as telhas. Quando necessário, proteja-as e utilize algum recurso para distribuir o peso sobre o telhado.

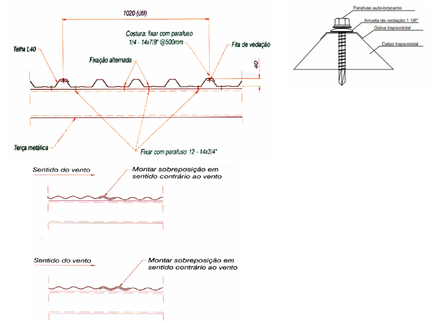

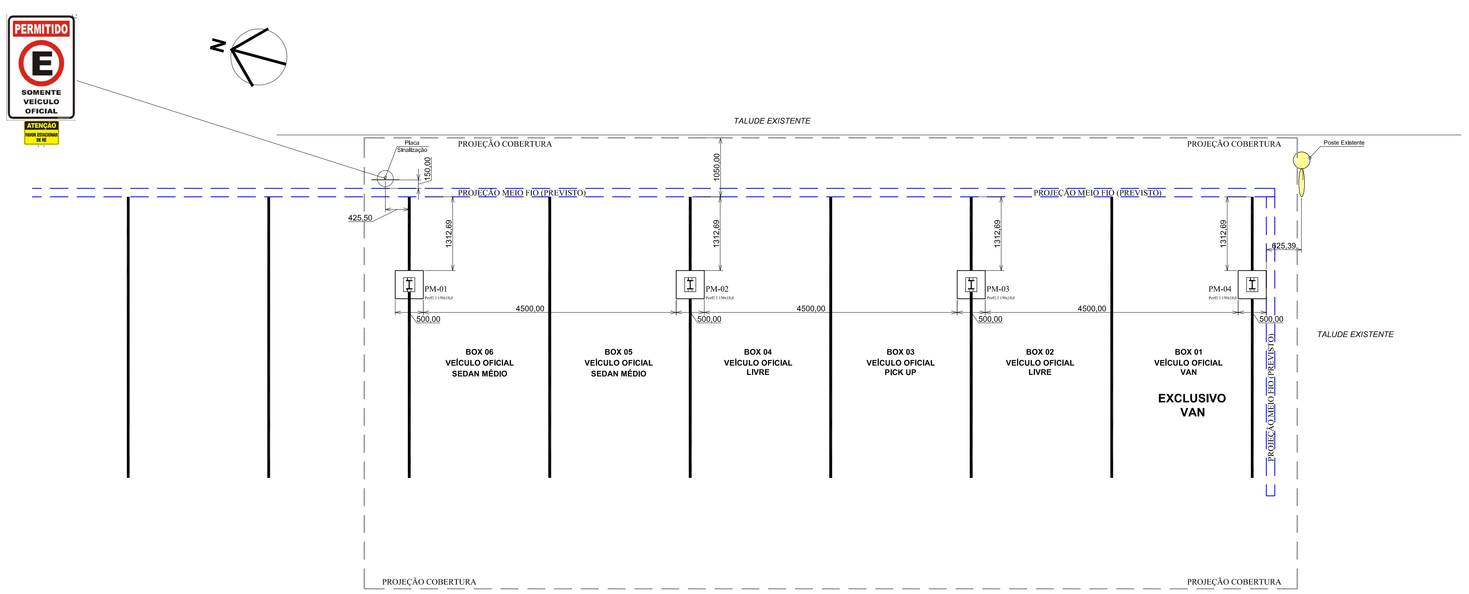

SITUAÇÃO E LOCAÇÃO ABRIGO VEÍCULOS OFICIAIS - CAMPUS REALEZA
ESCALA 1:50

NOTA:
TODAS AS COTAS E DIMENSÕES DEVEM SER CONFERIDAS "IN LOCO" ANTES DA EXECUÇÃO DE QUALQUER SERVIÇO.

SITUAÇÃO E LOCAÇÃO ABRIGO VEÍCULOS OFICIAIS - CAMPUS REALEZA
ESCALA 1:50

UFFS
UNIVERSIDADE FEDERAL DA FRONTEIRA SUL
Secretaria Especial de Obras-SEO

EQUIPE TÉCNICA RESPONSÁVEL PELA ELABORAÇÃO DO PROJETO

DIRETOR DE PROJETOS:	ENG. CIVIL	CREA/SC 109929-6
GERENTE DE PROJETOS:	ENG. CIVIL	CAU/BR A39525-6
DIRETORIA DE OBRAS - SEO:		
CHAPECÓ/SC:	ENG. CIV./ ADM. ALEX ZENARO	CREA/SC 101121-0
	ENG. CIV./ FERNANDO LUIS TEDESCO	CREA/SC 110124-3
GERÊNCIA/OBRA:	ENG. CIV./ PAULO ERNESTO HENDGES	CREA/SC 127012-2
LARANJEIRAS DO SUL/PR:	ENG. CIV./ ANDRÉ LUIZ ZANETTI	CREA/PR 101766-1
LARANJEIRAS DO SUL/PR:	ENG. CIV./ FABIO ZANETTI	CREA/PR 94196-8
REALEZA/PR:	ENG. CIV./ FABRICIO BALESTRIN	CREA/PR 127468-1
DIRETORIA DE PROJETOS - SEO:		
CHAPECÓ/SC:	ENG. CIV./ ANDRÉ LUIZ ZANETTI	CAU/BR A41154-6
	ENG. CIV./ FABIO CORREA GASPARETTO	CREA/SC 091324-6
	ENG. ELETRIC./ ANDRÉ LUIZ ZANETTI	CREA/SC 091324-6
	ENG. ELETRIC./ PAULO CESAR BATELLE	CREA/SC 059056-3
	ENG. SANIT./ ADEMIR TAMLER	CREA/SC 110356-2
	ENG. CIV./ ANDRÉ LUIZ ZANETTI	CREA/SC 091324-6
	TEC. MEC./ GIOVANI FÁVERO	CREA/SC 091324-6
	TEC. ELETRIC./ ANDRÉ LUIZ ZANETTI	CREA/SC 091324-6
	TEC. ADM./ KAYAE MEL	CREA/SC 110231-6
	ARQ. URB./ ANDRESSA CARDINAL	CAU/BR A111842-0
	ACT./ LEANDRO PEREIRA	

ENG. CIV. RODRIGO EMMER
CREA/SC 109929-6
RESPONSÁVEL TÉCNICO

ENG. CIV. FABIO CORREA GASPARETTO
CREA/SC 091324-6
RESPONSÁVEL TÉCNICO

LOCAL: REALEZA-PR	FASE: PROJETO BÁSICO	ESCALA: INDICADA	
OBRA: ABRIGO VEÍCULOS OFICIAIS UFFS	REVISÃO Nº: R01	TAMANHO FOLHA: A0	
PROJETO: ESTRUTURA METÁLICA	DATA: 07/12/2016	Nº PRANCHA: MET 01 / 01	
CONTEÚDO: SITUAÇÃO E LOCAÇÃO ABRIGO VEICULOS PLANTA BAIXA E DETALHAMENTO DA ESTRUTURA METÁLICA	DESENHADO POR: GIOVANI FÁVERO		
ENDEREÇO: RUA EDMUNDO GAIEVSKI, Nº 1000 - CENTRO	NOME DO ARQUIVO:		