

4.5 VISTAS

a) CD-GER.

S/Escala
VISTA INTERNA

VISTA LATERAL

VISTA DA TAMPA







f) Diagrama Multifilar
Esc.: S/Escala

Nº	DESCRIÇÃO
1	MÚLTA PARA CADU ATÉ #95 mm, CLASSE 15 KV - DIMENSÃO 35mm²
2	SECCIONADORA, CLASSE 15 KV, TIPOPLAQUE
3	CHAVE SECCIONADORA, CLASSE 15 KV, TIPOPLAQUE
4	CHAVE SECCIONADORA, CLASSE 15 KV, TIPOPLAQUE
5	MANOINHA PARA AÇÃOAMENTO DA CHAVE SECCIONADORA
6	DILUTOR VÁCUO 50A, CLASSE 15 KV, CORRENTE DE CURTO 16KA, NÍVEL BÁSICO DE IMPULSO 95KV
7	PROTEÇÃO

6


11

12

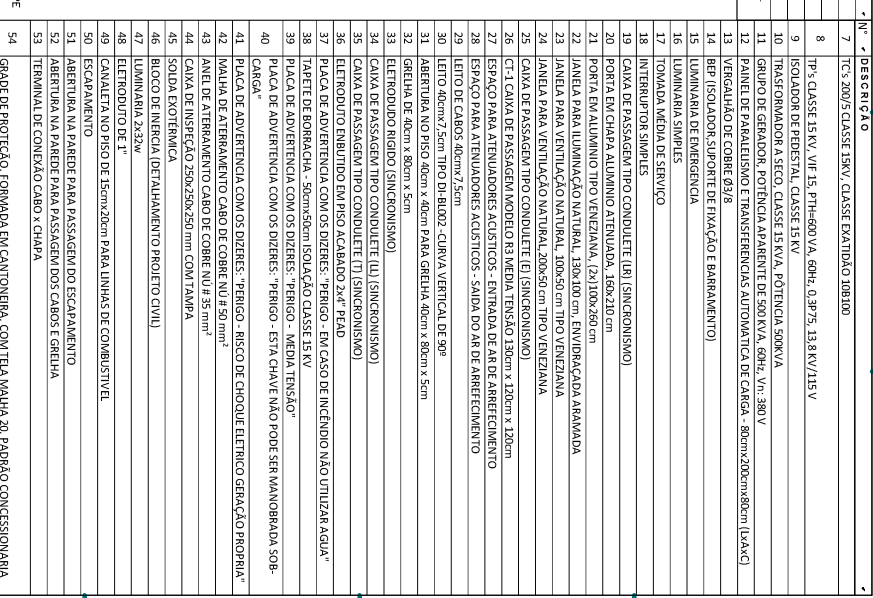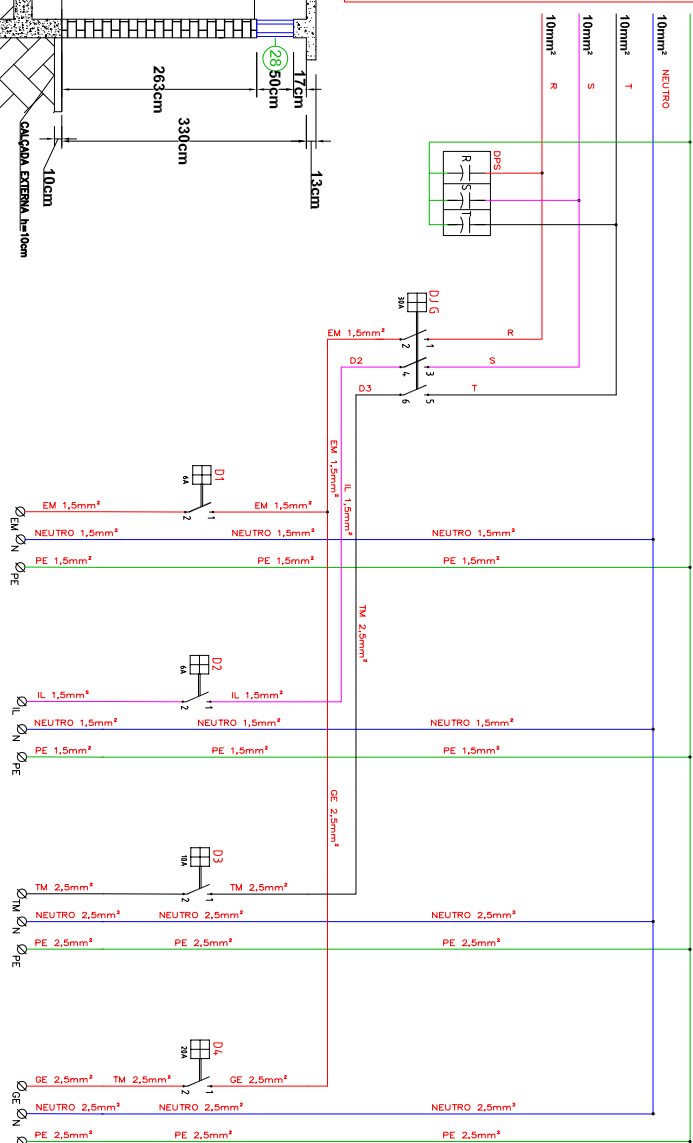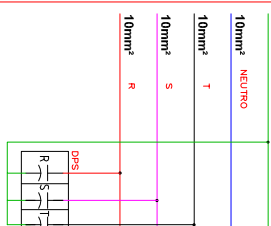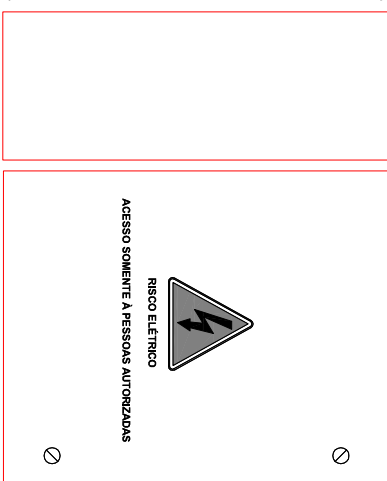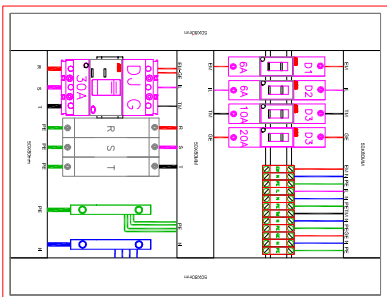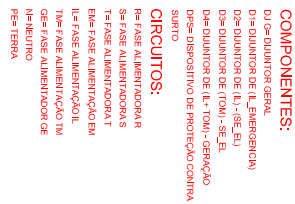


b) Corte BB

Esc.: 1:50

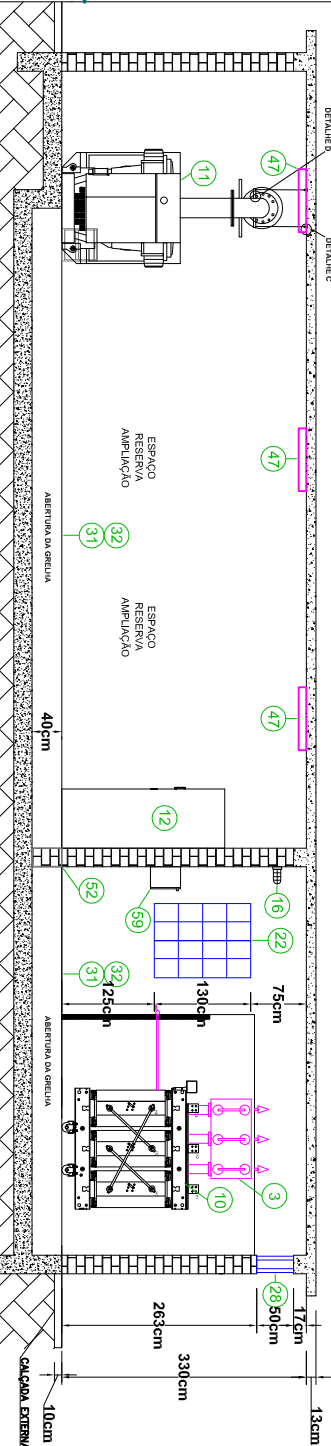


c) Vista Janelas Iluminação Natural Lateral da Geração (Esquerda)

Esc.: 1:50

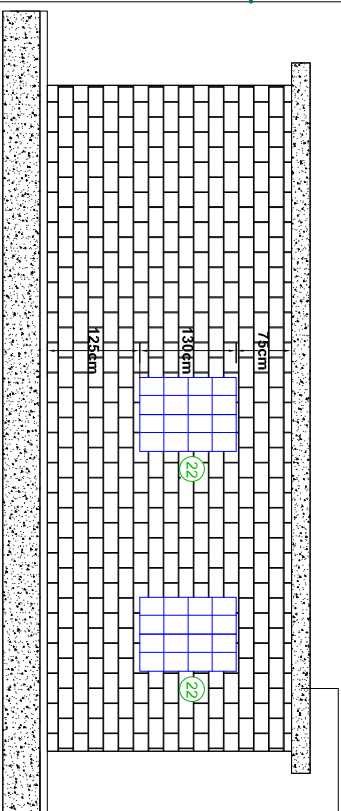


g) Vista Janelas Ventilação Natural Lateral da Subestação Elevadora (direita)

Esc.: 1:50

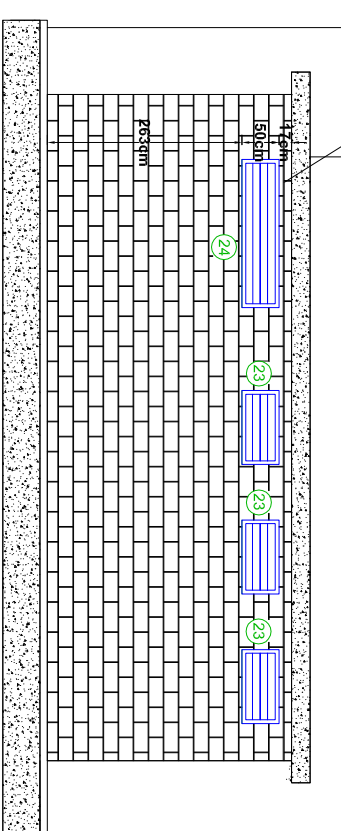

d) Vista Atenuadores de Entrada, Entrada Principal da Geração e da Subestação (Frontal)

Esc.: 1:50

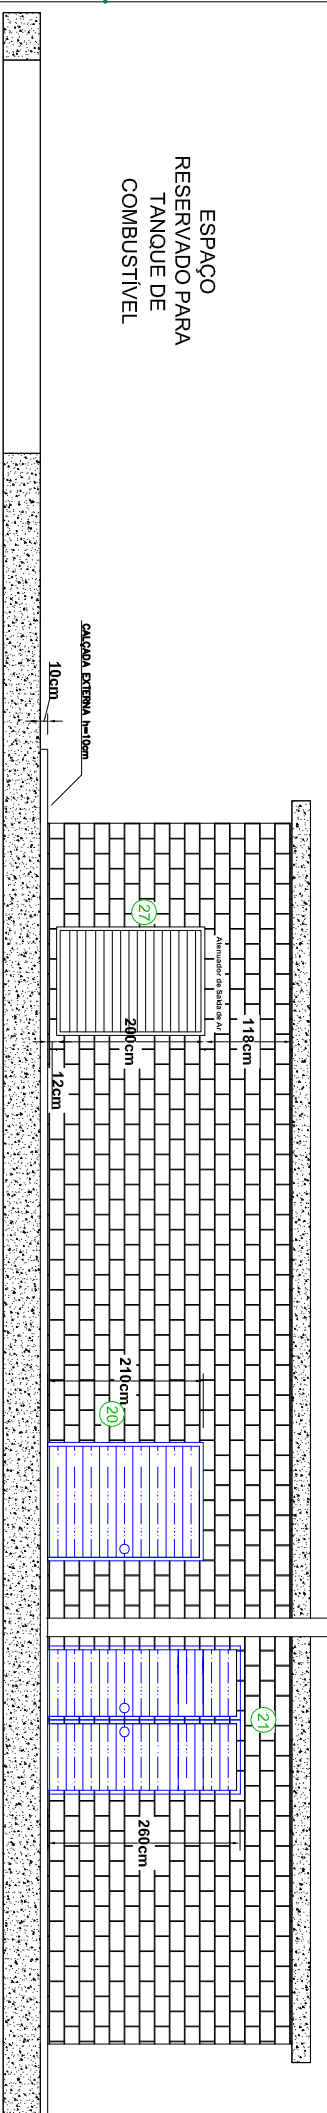

e) Vista Atenuadores de saída da Geração e Janela de Iluminação Natural da Subestação (traseira)

Esc.: 1:50

