


3. LOCALIZAÇÃO GEOGRÁFICA

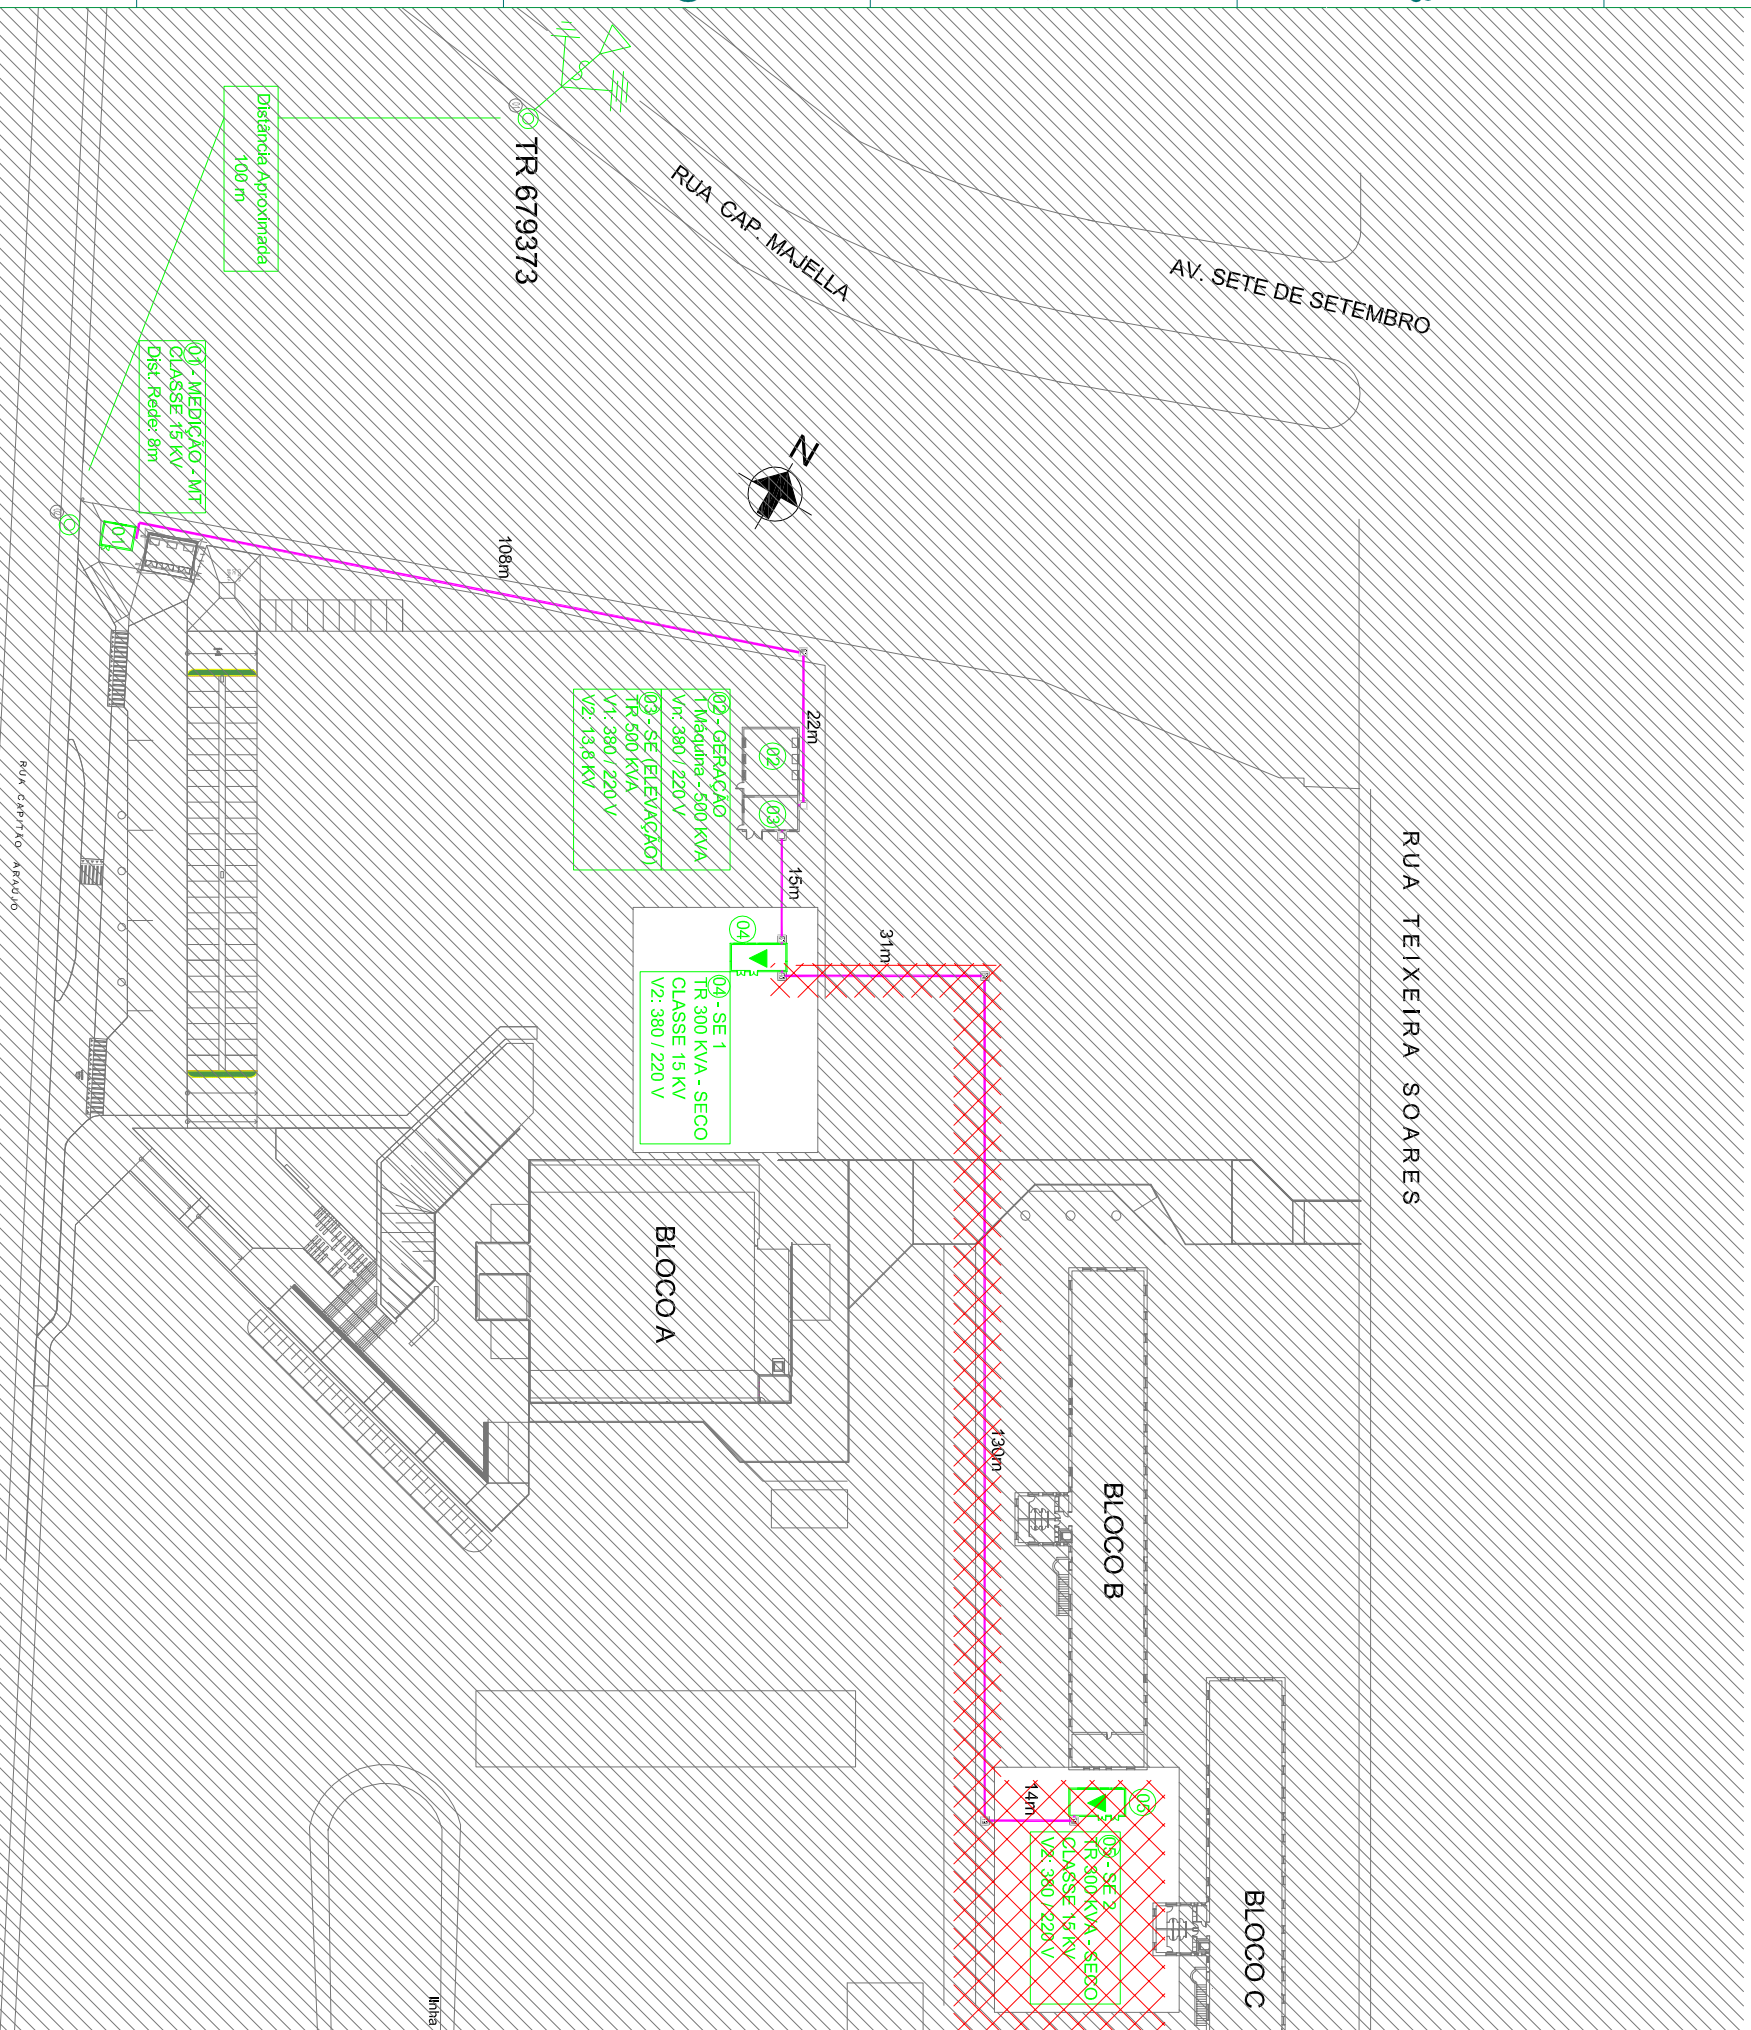


As áreas hachuradas correspondem às instalações pertinentes à SE2. Estas áreas não serão executadas e devem ser desconsideradas na execução.

CARIMBOS:

[illegible]

ENR 011 REDETOA TAMER CRAZÃO 10064-8 RESPONSÁVEL TÉCNICO		GRANDE CALÇADÃO CRAZÃO 10064-8 RESPONSÁVEL TÉCNICO	
LOCAL:	FASE:	ESCALA:	
PASSO FUNDO - RS	PROJETO EXECUTIVO	INDICADA	
OBRA:	REVISÃO Nº:	TAMANHO FOLHA:	
INFRAESTRUTURA ELÉTRICA e LÓGICA - P. Fundo	R03	A2	
PROJETO:	DATA:	Nº PRANCHA:	
Subestação Rebakadora SE1 e SE2	11/08/2017		
CONTEÚDO:	DESENHADO POR:		
Localização Geográfica	CÉLULO		
ENDERECO:	NOME DO ARQUIVO:		
Rua Capitão Araújo, S/N			
2017-08-02, SUBSTENÇÃO, UFFRS, DW2			

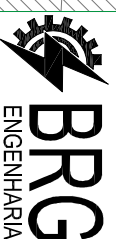

BRG ENGENHARIA
19.516.782/0001-44
Rua Pedro Lopes de Oliveira 32
FONE.: 54 3045 4442
CEL.: 54 9991 1 0736
engenharia@engenhariabrg.com

GRUPO DE TRABALHO 1
Equipe Técnica: (EMPRESA)
GIDVANE GAI SOARES
Engenheiro Eletricista - CREA RS 137892
ENG.CIVIL - DIEGO TRONCO HONNICH
Engenheiro Civil - CREA RS 167357
CELIO LUCAS FREITAS DE SOUZA
Técnico em Eletrotécnica - CREA RS 221436

7