


3 fios de arame farpado
galvanizado 14BWG classe 250

5 fios de arame de aço ovalado 15x17cm com espaçamento de 0,40m.

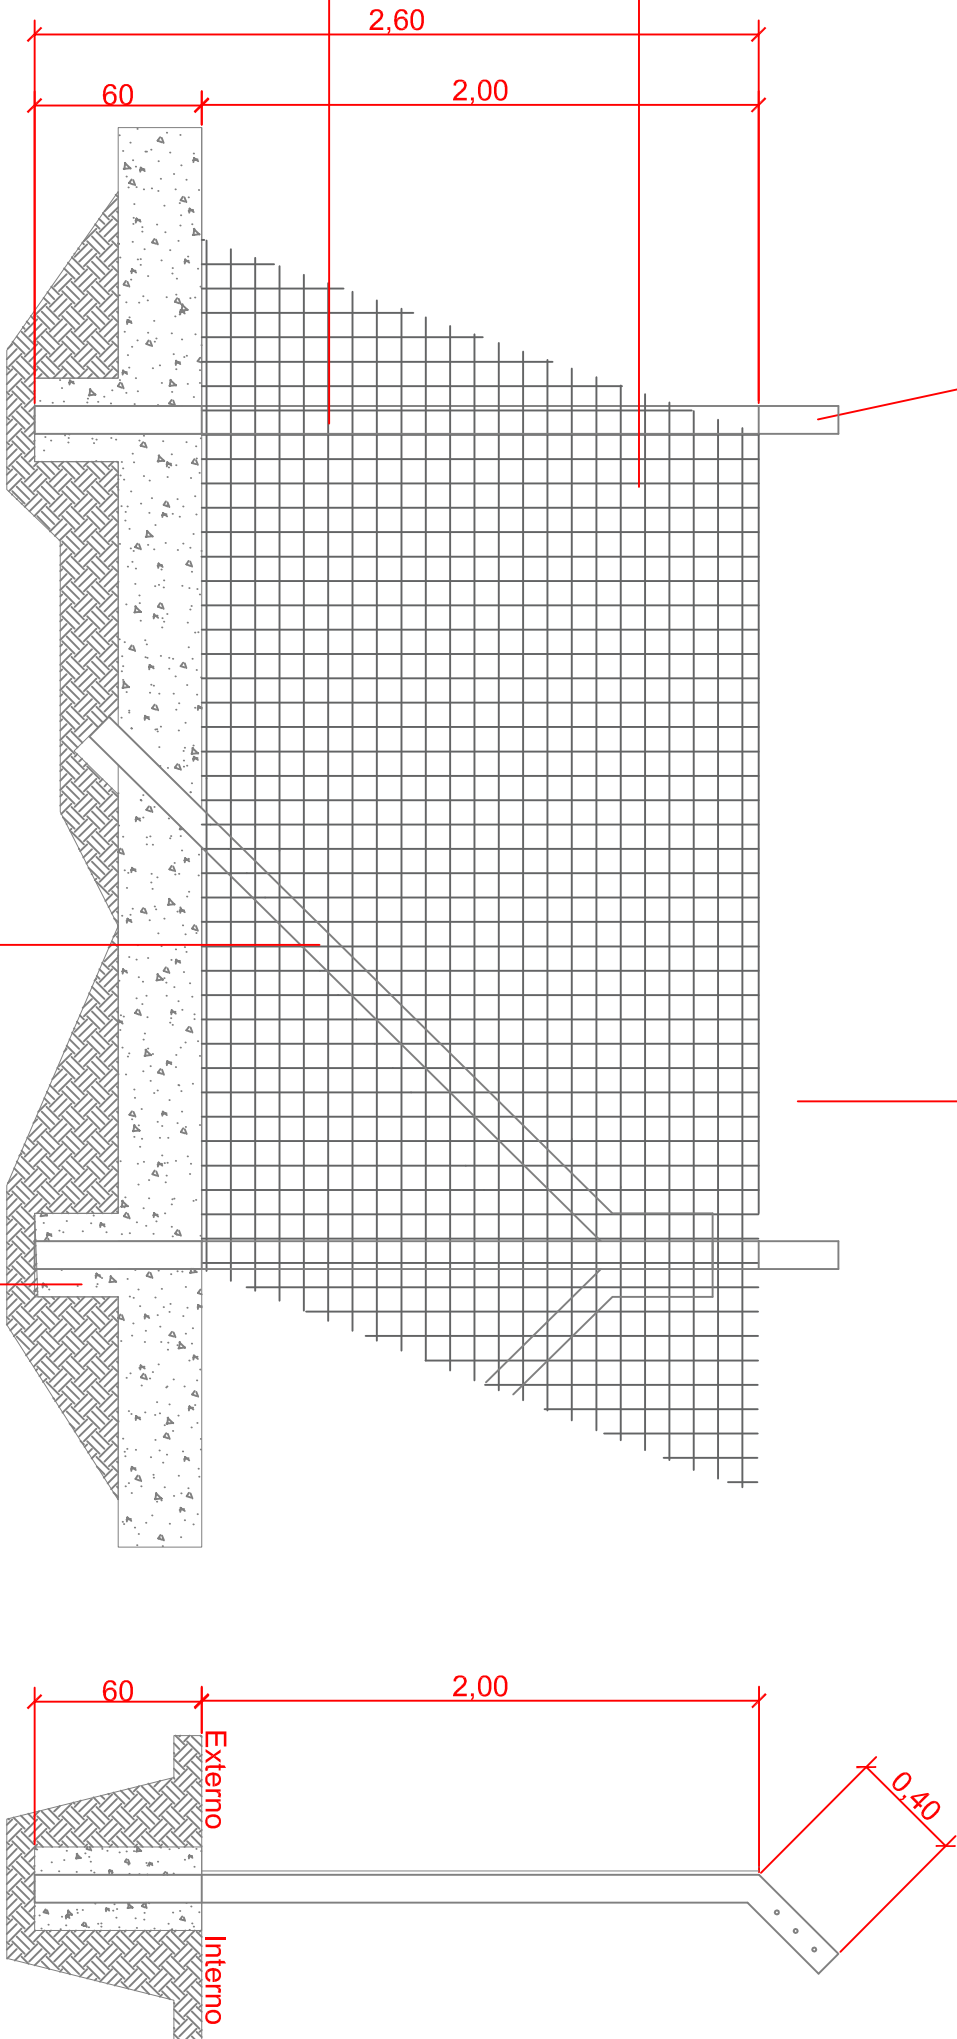

Escora pré moldada em concreto de 10x10cm, h=2,30m colocadas a cada 30 metros, em início e fim e em mudança de direção da cerca.

Concreto magro para lastro, traço 1:4,5:4,5 (cimento, areia média, brita 1).

Detalhamento da instalação do mourão e tela.

[illegible]