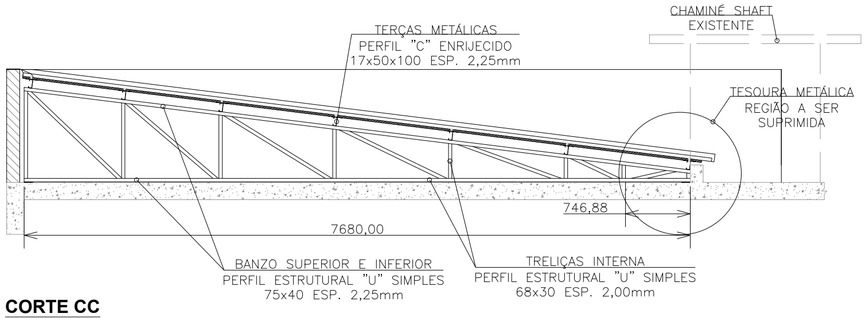

CORTE CC

SITUAÇÃO ATUAL COBERTURA SOBRE LAJE DOS SANITÁRIOS
ESCALA 1:50

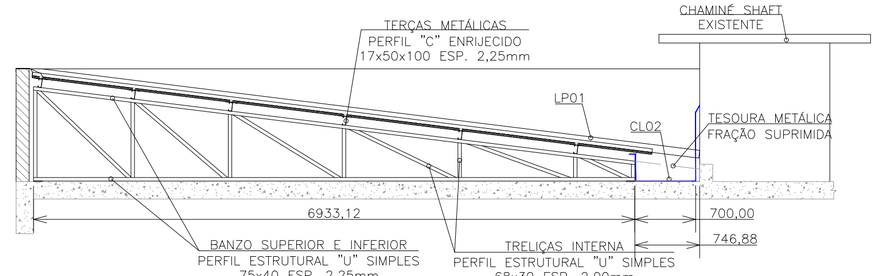

CORTE CC

INTERVENÇÃO NA COBERTURA SOBRE LAJE DOS SANITÁRIOS
ESCALA 1:50

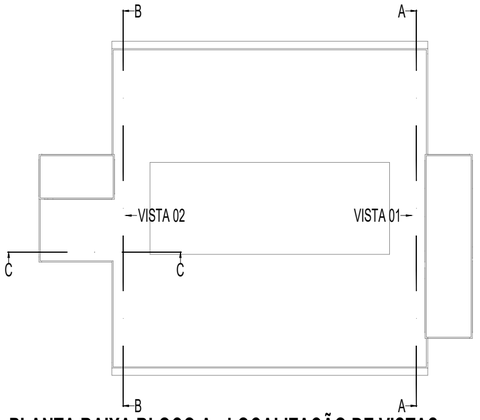

PLANTA BAIXA BLOCO A - LOCALIZAÇÃO DE VISTAS

ESCALA 1:750

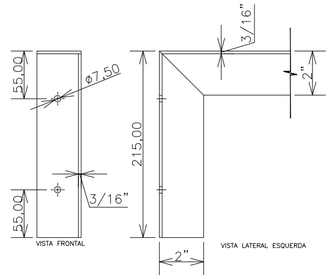

CB01 - DETALHE CANTONEIRAS CT01

COBERTURA COMPLEMENTAR C/ TERÇAS METÁLICAS EM CANTONEIRA
ESCALA 1:5

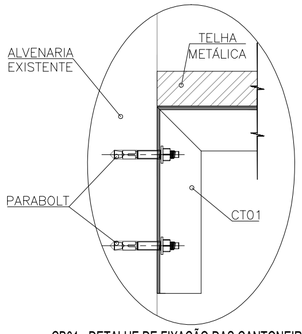

CB01 - DETALHE DE FIXAÇÃO DAS CANTONEIRAS CT01

VISTA LATERAL EM CORTE REFERENTE A FIXAÇÃO DAS EXTREMIDADES DAS CANTONEIRAS CT01
ESCALA 1:5

Quantitativos Tesouras Metálicas CT01 (CB01)						
Descrição	Quantidade	Unidade	Conversão	Total	Unidade
Perfil Laminado Cantoneira Abas Iguais 2"x1/8"	58,40	mL	2,46 kg/mL	143,66	kg
Pintura Eletrostática Cor Branco	11,87	m²	-	-	-
			TOTAL	143,66	kg

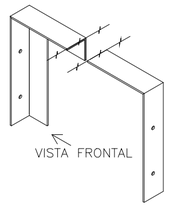

CB01 - PERSPECTIVA CANTONEIRAS CT01

EXTREMIDADES DAS TERÇAS METÁLICAS DA COBERTURA COMPLEMENTAR CB01
ESCALA 1:10

Quantitativos Tesouras Metálicas TS01 (CB02 e CB03)						
Descrição	Quantidade	Unidade	Conversão	Total	Unidade
Perfil Estrutural "U" Simples 68x30 esp. 2,00mm	26,64	mL	1,88 kg/mL	50,08	kg
Perfil Estrutural "U" Simples 75x40 esp. 2,25mm	43,68	mL	2,61 kg/mL	114,00	kg
Perfil Laminado Cantoneira Abas Iguais 2"x1/8" L=50mm	20,00	pçs	2,46 kg/mL	2,46	kg
Perfil Laminado Barra Chata 5/8"x1/4" L=175mm	8,00	pçs	0,74 kg/mL	7,04	kg
TM01 – Perfil Estrutural "C" Enrijecido 17x50x100 esp. 2,25mm	83,53	mL	3,87 kg/mL	323,26	kg
Pintura Eletrostática Cor Branco	59,72	m²	-	-	-
			TOTAL	490,85	kg

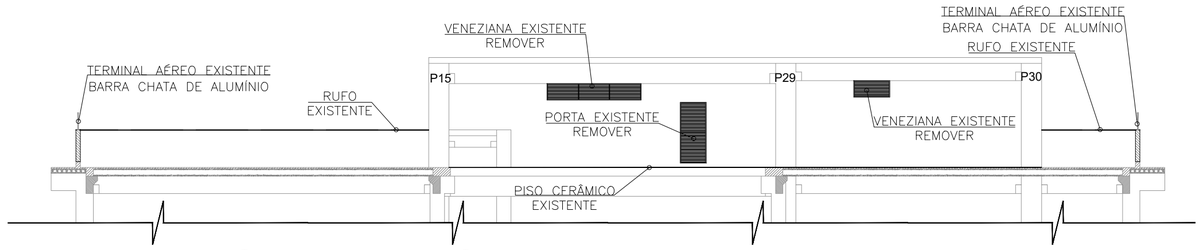

VISTA 01 - SITUAÇÃO ATUAL E INTERVENÇÃO CIVIL

CORTE AA
ESCALA 1:150

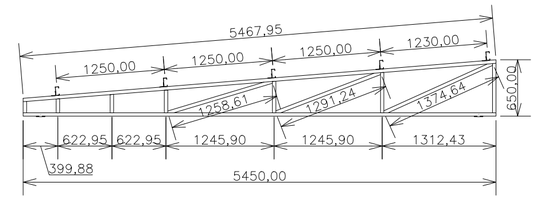

TESOURA METÁLICA TS01

DETALHE CONSTRUTIVO DAS TESOURAS METÁLICAS DA COBERTURA COMPLEMENTAR CB02 E CB03
ESCALA 1:50

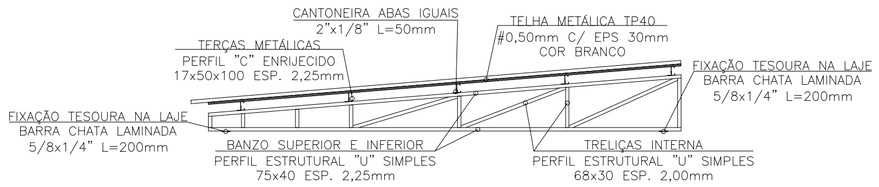

DETALHE TS01

ESPECIFICAÇÃO DOS PERFIS METÁLICOS DA TESOURA METÁLICA TS01
ESCALA 1:50

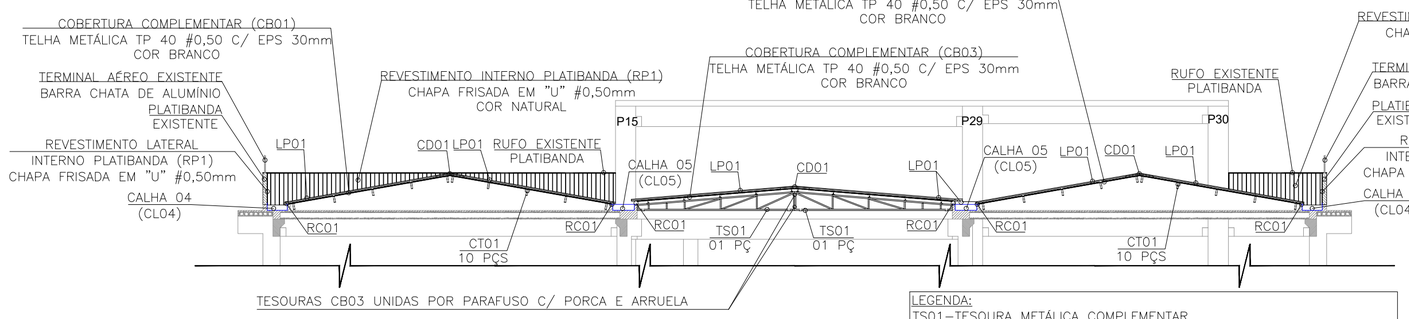

LEGENDA:
TS01–TESOURA METÁLICA COMPLEMENTAR
TM01–TERÇA METÁLICA COMPLEMENTAR PERFIL "C" ENRIJECIDO
CT01–TERÇA METÁLICA COMPLEMENTAR PERFIL CANTONEIRA ABAS IGUAIS
CD01–CUMEEIRA LISA DENTADA
CL04–CALHA TIPO 4
CL05–CALHA TIPO 5
LP01–ACABAMENTO LATERAL PLATIBANDA/PAREDE X COBERTURA
RC01–RUFO PINGADEIRA P/ CALHAS

VISTA 01 - COBERTURAS COMPLEMENTARES

CORTE AA
ESCALA 1:150

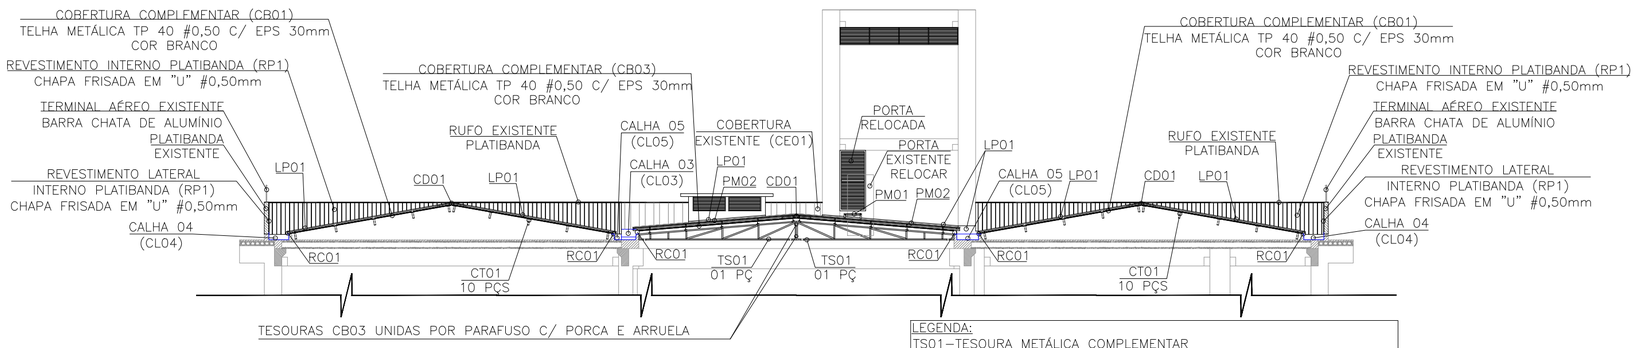

LEGENDA:
TS01–TESOURA METÁLICA COMPLEMENTAR
TM01–TERÇA METÁLICA COMPLEMENTAR PERFIL "C" ENRIJECIDO
CT01–TERÇA METÁLICA COMPLEMENTAR PERFIL CANTONEIRA ABAS IGUAIS
CD01–CUMEEIRA LISA DENTADA
CL03–CALHA TIPO 3
CL04–CALHA TIPO 4
CL05–CALHA TIPO 5
LP01–ACABAMENTO LATERAL PLATIBANDA/PAREDE X COBERTURA
RC01–RUFO PINGADEIRA P/ CALHAS

VISTA 02 - COBERTURAS COMPLEMENTARES

CORTE BB
ESCALA 1:150

NOTA: TODAS AS MEDIDAS DEVEM SER VERIFICADAS "IN LOCO"
INFORMAÇÕES COMPLEMENTARES A ESTE PROJETO ESTÃO DISPONÍVEIS NO MEMORIAL.

UFFS
UNIVERSIDADE FEDERAL DA FRONTEIRA SUL
Secretaria Especial de Obras-SEO

Avenida Fernando Machado, nº 108 E - Bloco 2 Sala 2.2.05
Centro, Chapecó, SC - Contatos: (Geral) 2049-3113 / 2049-3118 Site Oficial: www.uffs.edu.br

EQUIPE TÉCNICA SECRETARIA ESPECIAL DE OBRAS:

SECRETÁRIO DE OBRAS:	ENG. CIV. RODRIGO EMMER CREA/SC 109926-8
DIRETOR DE PROJETOS:	ARQ. URB. WELLINGTON TISCHER CAU/BR A59629-9/09926-8
DIRETORIA DE OBRAS - SEO:	
CHAPECÓ/SC:	ENG. CIV. FÁBIO ALEX ZENARO CREA/SC 111591-7 ENG. ELETRIC. MATHEUS TODESCATT CREA/SC 111591-7
CERRO LARGO/RS:	ENG. CIV. PAULO ROBERTO HENDGES CREA/RS 107012 ENG. CIV. CANSIO ROQUE SCHMIDT CREA/RS 41012
ERECHIM/RS:	ENG. CIV. JULIANA ANA CHIARELLO CREA/RS 127366
LARANJEIRAS DO SUL/PR:	ENG. CIV. FÁBIO ONETTA CREA/PR 061810
REALEZA/PR:	ENG. CIV. FABRICIO BALESTRIN CREA/PR 121466
DIRETORIA DE PROJETOS - SEO:	
ARQ. URB. ADRIANA FREITAG MIGOTT	CAU/BR A41125-6
ENG. CIV. FÁBIO CORREA GASPARETTO	CREA/SC 067202-5
ENG. ELETRIC. SILVIO ANTONIO TESTON	CREA/SC 094939-8
ENG. ELETRIC. VICTOR LACERDA DA SILVA	CREA/SC 143788-0
ENG. SANIT. ADEMIR TANCINI	CREA/SC 113390-2
ENG. MEC. DANIEL ESPIG	CREA/SC 114137-1
TEC. MEC. GIOVANI FÁVERO	CREA/SC 003527-0
TEC. ELETROTEC. DIEGO GNOATTO	CREA/SC 119381-4
TEC. ADM. RAFAEL GRIEBELER	
TEC. ADM. SCHEYLA MARIA CARDINAL	
A.T.I. LEANDRO PEREIRA	

ENG. CIV. RODRIGO EMMER
CREA/SC 109926-8
RESPONSÁVEL SEO-UFFS

ARQ. URB. WELLINGTON TISCHER
CAU/BR A59629-9
RESPONSÁVEL TÉCNICO

LOCAL: LARANJEIRAS DO SUL - PR	FASE: PROJETO BÁSICO	ESCALA: INDICADA
OBRA: COBERTURAS METÁLICAS	REVISÃO Nº: R01	TAMANHO FOLHA: A2
PROJETO: ESTRUTURA METÁLICA	DATA: 01/09/2017	Nº PRANCHA: MET 02/03
CONTEÚDO: COBERTURAS METÁLICAS COMPLEMENTARES DETALHES CONSTRUTIVOS TESOURAS METÁLICAS	DESENHADO POR: GIOVANI FÁVERO	
ENDEREÇO: RODOVIA BR 158, km 405	NOME DO ARQUIVO: BLOCO+A_UFFS_LS_REF_COB_DET+ARQ.DWG	