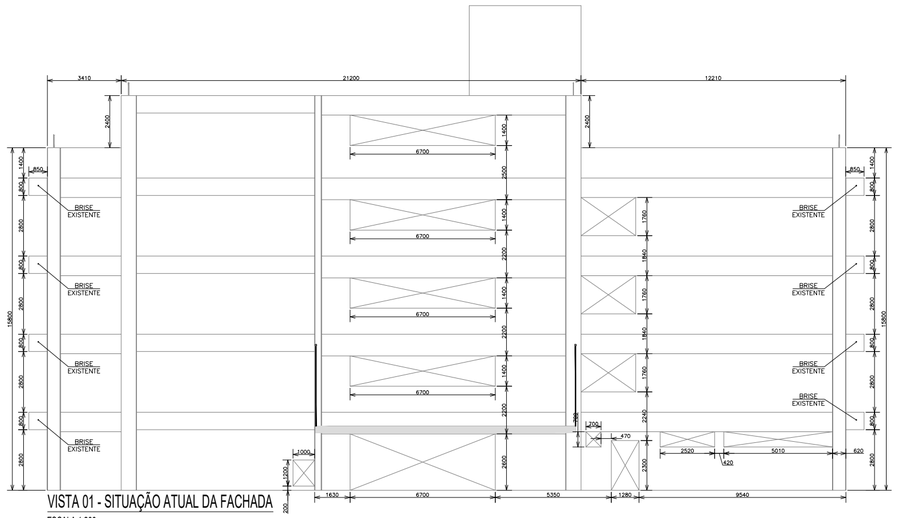

VISTA 01 - SITUAÇÃO ATUAL DA FACHADA

ESCALA 1:200

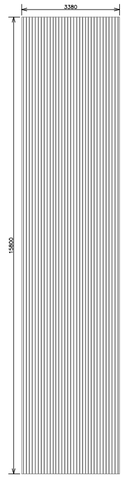

VISTA 01 (ESQUERDA) - MODULAÇÃO CHAPA FRISADA

ORIENTAÇÃO DE CORTE E MONTAGEM DA CHAPA FRISADA

ESCALA 1:150

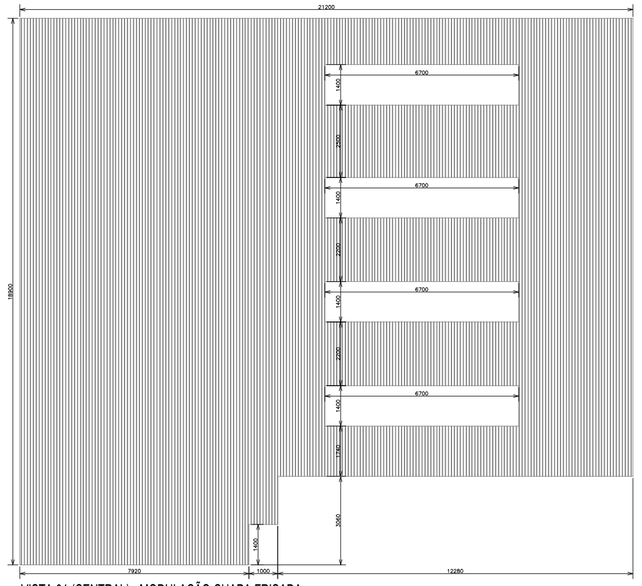

VISTA 01 (CENTRAL) - MODULAÇÃO CHAPA FRISADA

ORIENTAÇÃO DE CORTE E MONTAGEM DA CHAPA FRISADA

ESCALA 1:150

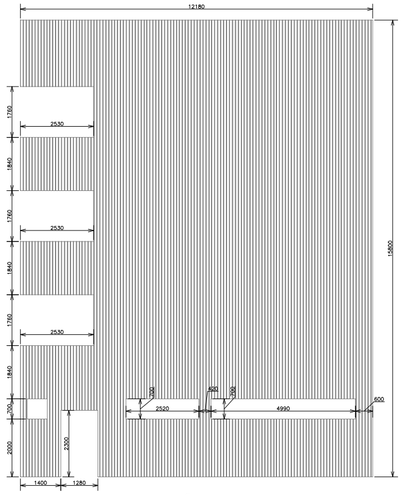

VISTA 01 (DIREITA) - MODULAÇÃO CHAPA FRISADA

ORIENTAÇÃO DE CORTE E MONTAGEM DA CHAPA FRISADA

ESCALA 1:150

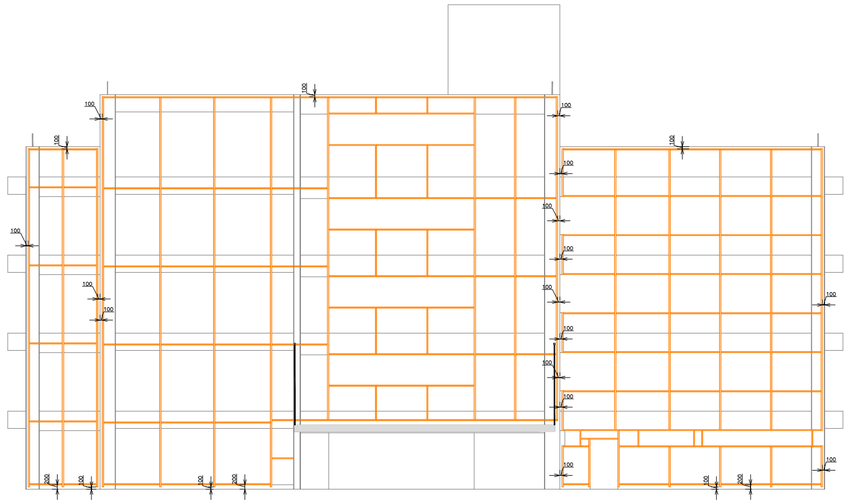

VISTA 01 - ESTRUTURA P/ FIXAÇÃO DA CHAPA FRISADA

ESCALA 1:200

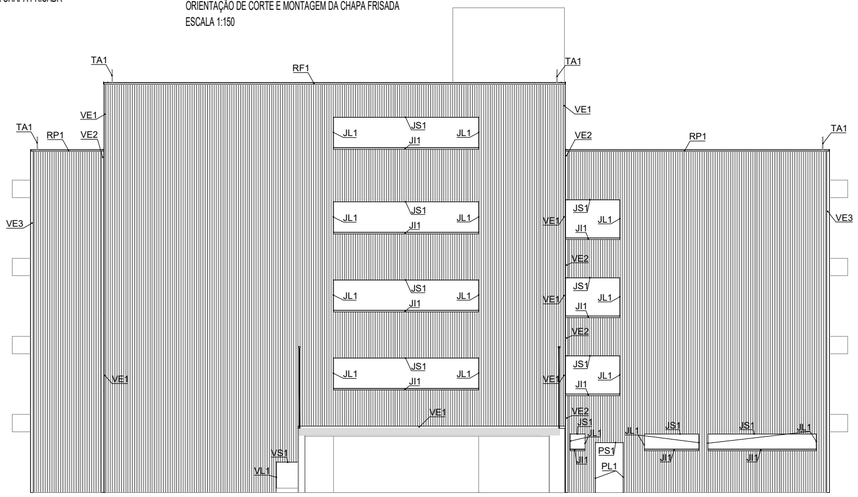

VISTA 01 - CHAPA FRISADA

ESCALA 1:200

LEGENDA:
JS1: CHAPA SUPERIOR DOBRADA P/ VEDAÇÃO INTERNA ENTRE A CHAPA FRISADA E A JANELA.
JL1: CHAPA LATERAL DOBRADA P/ VEDAÇÃO INTERNA ENTRE A CHAPA FRISADA E A JANELA.
JI1: CHAPA INFERIOR DOBRADA (PINGADEIRA) P/ VEDAÇÃO ENTRE A CHAPA FRISADA E A JANELA.

PS1: CHAPA SUPERIOR DOBRADA P/ VEDAÇÃO INTERNA ENTRE A CHAPA FRISADA E A PORTA.
PL1: CHAPA LATERAL DOBRADA P/ VEDAÇÃO INTERNA ENTRE A CHAPA FRISADA E A PORTA.

VS1: CHAPA SUPERIOR DOBRADA P/ VEDAÇÃO INTERNA ENTRE A CHAPA FRISADA E A VENEZIANA.
VL1: CHAPA LATERAL DOBRADA P/ VEDAÇÃO INTERNA ENTRE A CHAPA FRISADA E A VENEZIANA.
VI1: CHAPA INFERIOR DOBRADA (PINGADEIRA) P/ VEDAÇÃO ENTRE A CHAPA FRISADA E A VENEZIANA.

VE1: VEDAÇÃO EXTREMIDADE CHAPA—CHAPA EM CHAPA DOBRADA EM "L";
VE2: VEDAÇÃO EXTREMIDADE CHAPA—JANELA EM CHAPA DOBRADA EM "L";
VE3: VEDAÇÃO EXTREMIDADE PAREDE—CHAPA EM CHAPA DOBRADA EM "L".

RF1: RUFO EXTERNO EM "U";
RP1: REVESTIMENTO EXTERNO PLATIBANDA EM CHAPA DOBRADA.

PLA: PLATIBANDA EXISTENTE EM ALVENARIA.
TA1: TERMINAL AÉREO EXISTENTE (SPDA).

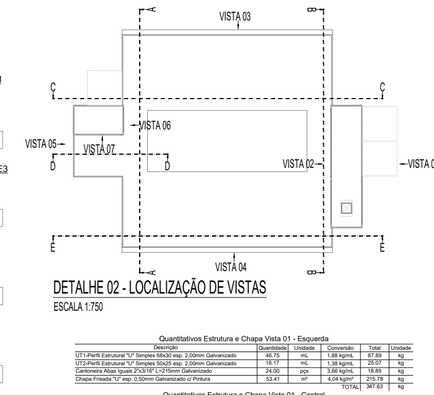

DETALHE 02 - LOCALIZAÇÃO DE VISTAS

ESCALA 1:750

Quantitativos Estrutura e Chapa Vista 01 - Esquerda

Descrição	Quantidade	Unidade	Conversão	Total	Unidade
UT1-Perfil Estrutural "U" Simples 68x30 esp. 2,00mm Galvanizado	46.75	mL	1.88 kg/mL	87.89	kg
UT2-Perfil Estrutural "U" Simples 50x25 esp. 2,00mm Galvanizado	18.17	mL	1.38 kg/mL	25.07	kg
Cantoneira Abas Iguais 2"x3/16" L=215mm Galvanizado	24.00	pçs	3.66 kg/mL	18.89	kg
Chapa Frisada "U" esp. 0,50mm Galvanizado c/ Pintura	53.41	m²	4.04 kg/m²	215.78	kg
			TOTAL	347.63	kg

Quantitativos Estrutura e Chapa Vista 01 - Central

Descrição	Quantidade	Unidade	Conversão	Total	Unidade
UT1-Perfil Estrutural "U" Simples 68x30 esp. 2,00mm Galvanizado	131.41	mL	1.88 kg/mL	247.05	kg
UT2-Perfil Estrutural "U" Simples 50x25 esp. 2,00mm Galvanizado	161.14	mL	1.38 kg/mL	222.37	kg
Cantoneira Abas Iguais 2"x3/16" L=215mm Galvanizado	56.00	pçs	3.66 kg/mL	44.97	kg
Chapa Frisada "U" esp. 0,50mm Galvanizado c/ Pintura	324.18	m²	4.04 kg/m²	1309.69	kg
			TOTAL	1823.18	kg

Quantitativos Estrutura e Chapa Vista 01 - Direita

Descrição	Quantidade	Unidade	Conversão	Total	Unidade
UT1-Perfil Estrutural "U" Simples 68x30 esp. 2,00mm Galvanizado	86.47	mL	1.88 kg/mL	162.56	kg
UT2-Perfil Estrutural "U" Simples 50x25 esp. 2,00mm Galvanizado	119.49	mL	1.38 kg/mL	164.90	kg
Cantoneira Abas Iguais 2"x3/16" L=215mm Galvanizado	84.00	pçs	3.66 kg/mL	66.10	kg
Chapa Frisada "U" esp. 0,50mm Galvanizado c/ Pintura	170.39	m²	4.04 kg/m²	688.38	kg
			TOTAL	1081.94	kg

Quantitativos Vedações - Vista 01 (Esquerda, Direita e Central)

Descrição	Quantidade	Unidade	Área	Conversão	Total	Unidade
JS1-Chapa dobrada "L" 30x180 esp. 0,50mm Galvanizado (GSG 26)	42.62	mL	8.95	4.00 kg/m²	35.80	kg
JL1-Chapa dobrada "L" 30x180 esp. 0,50mm Galvanizado (GSG 26)	20.68	mL	4.34	4.00 kg/m²	17.37	kg
JI1-Chapa dobrada "L" 75x195 esp. 0,50mm Galvanizado (GSG 26)	42.62	mL	11.51	4.00 kg/m²	46.03	kg
PS1-Chapa dobrada "L" 30x180 esp. 0,50mm Galvanizado (GSG 26)	1.28	mL	0.27	4.00 kg/m²	1.08	kg
PL1-Chapa dobrada "L" 30x180 esp. 0,50mm Galvanizado (GSG 26)	4.00	mL	0.97	4.00 kg/m²	3.86	kg
VS1-Chapa dobrada "L" 30x180 esp. 0,50mm Galvanizado (GSG 26)	1.00	mL	0.21	4.00 kg/m²	0.84	kg
VL1-Chapa dobrada "L" 30x180 esp. 0,50mm Galvanizado (GSG 26)	1.40	mL	0.29	4.00 kg/m²	1.16	kg
VE1-Chapa dobrada "L" 70x70 esp. 0,50mm Galvanizado (GSG 26)	50.00	mL	7.00	4.00 kg/m²	28.00	kg
VE2-Chapa dobrada "L" 120x120 esp. 0,50mm Galvanizado (GSG 26)	31.50	mL	7.56	4.00 kg/m²	30.24	kg
VE3-Chapa dobrada "L" 70x120 esp. 0,50mm Galvanizado (GSG 26)	31.50	mL	5.99	4.00 kg/m²	23.94	kg
RF1-Chapa dobrada "U" 70x195x70 esp. 0,50mm Galvanizado (GSG 26)	21.20	mL	7.10	4.00 kg/m²	28.41	kg
RP1-Chapa dobrada "U" 70x195x50x25 esp. 0,50mm Galvanizado (GSG 26)	15.60	mL	5.30	4.00 kg/m²	21.22	kg
			TOTAL	59.49 m²	237.96	kg

NOTA: TODAS AS MEDIDAS DEVEM SER VERIFICADAS "IN LOCO"
INFORMAÇÕES COMPLEMENTARES A ESTE PROJETO ESTÃO DISPONÍVEIS NO MEMORIAL.

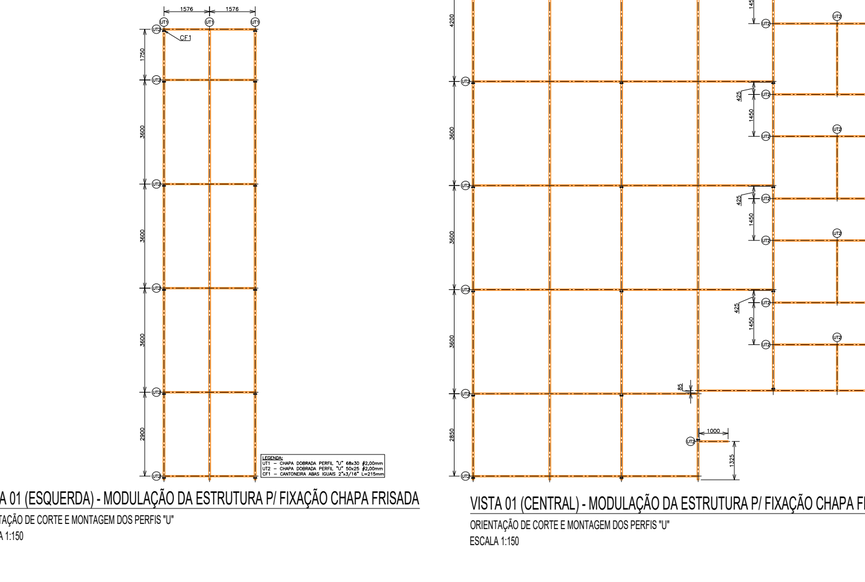

VISTA 01 (ESQUERDA) - MODULAÇÃO DA ESTRUTURA P/ FIXAÇÃO CHAPA FRISADA

ORIENTAÇÃO DE CORTE E MONTAGEM DOS PERFIS "U"

ESCALA 1:150

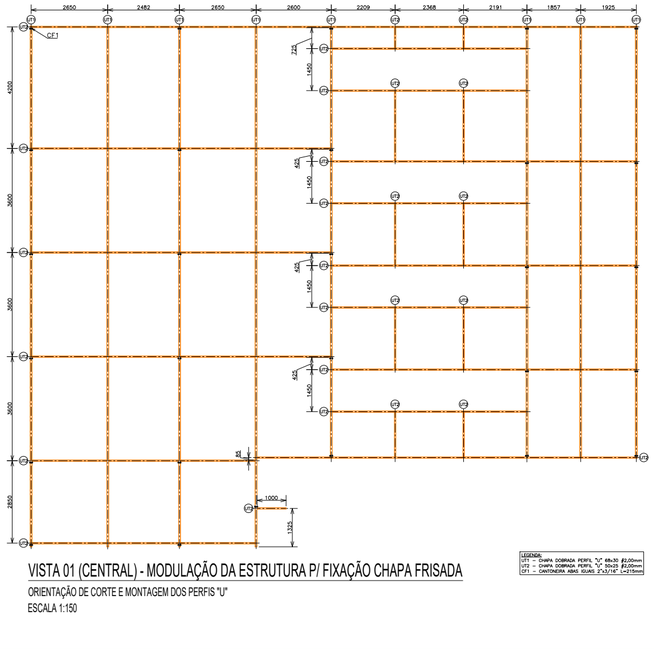

VISTA 01 (CENTRAL) - MODULAÇÃO DA ESTRUTURA P/ FIXAÇÃO CHAPA FRISADA

ORIENTAÇÃO DE CORTE E MONTAGEM DOS PERFIS "U"

ESCALA 1:150

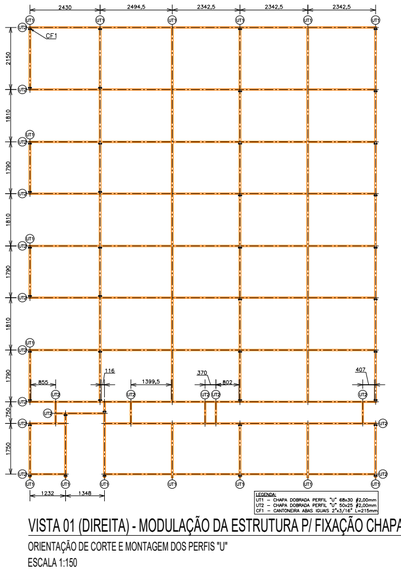

VISTA 01 (DIREITA) - MODULAÇÃO DA ESTRUTURA P/ FIXAÇÃO CHAPA FRISADA

ORIENTAÇÃO DE CORTE E MONTAGEM DOS PERFIS "U"

ESCALA 1:150

UFFS
UNIVERSIDADE FEDERAL DA FRONTEIRA SUL
Secretaria Especial de Obras-SEO

Avenida Fernando Machado, nº 108 E - Bloco 2 Sala 2.2.05
Centro, Chapecó, SC - Contatos: (0xx49) 2049-3113 / 2049-3118 Site Oficial: www.uffs.edu.br

EQUIPE TÉCNICA SECRETARIA ESPECIAL DE OBRAS:
SECRETÁRIO DE OBRAS: ENG. CIV. RODRIGO EMMER CREA/SC 109626-8
DIRETOR DE PROJETOS: ARQ. URB. WELLINGTON TISCHER CAU/BR A59529-9
DIRETORIA DE OBRAS - SEO:
CHAPECÓ/SC: ENG. CIV. FÁBIO ALEX ZENARO CREA/SC 102121-3
ENG. ELETRC. MATHEUS TODESCATT CREA/SC YY-YYYYY-Y
CERRO LARGO/RS: ENG. CIV. PAULO ROBERTO HENDGES CREA/RS 107742
ENG. CIV. CANISIO ROQUE SCHMIDT CREA/RS 43795
ERECHIM/RS: ENG. CIV. JULIANA ANA CHIARELLO CREA/RS 127495
LARANJEIRAS DO SUL/PR: ENG. CIV. FÁBIO ONETTA CREA/PR 90132-D
REALEZA/PR: ENG. CIV. FABRICIO BALESTRIN CREA/PR 107466
DIRETORIA DE PROJETOS - SEO:
ARQ. URB. ADRIANA FREITAG MIGOTT CAU/BR A41125-6
ENG. CIV. FÁBIO CORREA GASPARETTO CREA/SC 067202-5
ENG. ELETRC. SILVIO ANTÔNIO TESTON CREA/SC 034639-8
ENG. ELETRC. VICTOR LACERDA DA SILVA CREA/SC 143788-6
ENG. MEC. DANIEL BORTOLINI CREA/SC 116520-1
ENG. MEC. DANIEL ESPAÑOL CREA/SC 116531-7
TEC. MEC. GIOVANI FÁVERO CREA/SC 093527-0
TEC. ELETROTEC. DIEGO ONOFATTO CREA/SC 119381-4
TEC. ADM. RAFAEL GRIEBELER
TEC. ADM. SCHEYLA MARIA CARDINAL
A.T.I. LEANDRO PEREIRA

ENG. CIV. RODRIGO EMMER
CREA/SC 109626-8
RESPONSÁVEL SEO-UFFS

ARQ. URB. WELLINGTON TISCHER
CAU/BR A59529-9
RESPONSÁVEL TÉCNICO

LOCAL: CERRO LARGO - RS	FASE: PROJETO BÁSICO	ESCALA: INDICADA
OBRA: REVESTIMENTO DE FACHADAS DO BLOCO A	REVISÃO Nº: R01	TAMANHO FOLHA: A2
PROJETO: ARQUITETÔNICO	DATA: 04/09/2017	Nº PRANCHA: ESTM 01 / 09
CONTEÚDO: FACHADA BLOCO A DETALHES VISTA 01	DESENHADO POR: GIOVANI FÁVERO	
ENDEREÇO: RUA JACOB REINALDO HAUPENTHAL, Nº1580	NOME DO ARQUIVO: BLOCO+A_UFFS_CL_REF_REV+MET+FACH.DWG	