


VISTA 01 - SITUAÇÃO ATUAL DA FACHADA

ESCALA 1:200

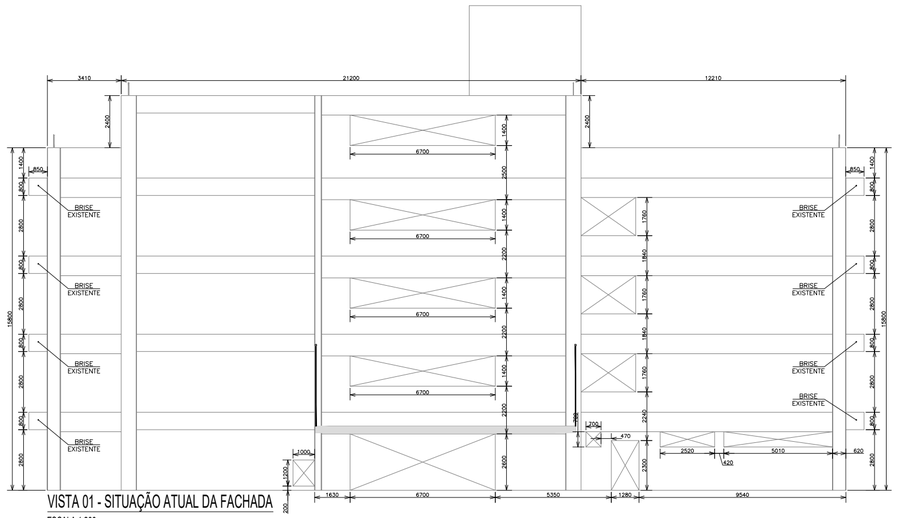


VISTA 01 (ESQUERDA) - MODULAÇÃO CHAPA FRISADA

ORIENTAÇÃO DE CORTE E MONTAGEM DA CHAPA FRISADA

ESCALA 1:150

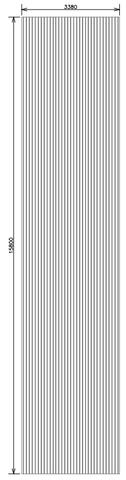


VISTA 01 (CENTRAL) - MODULAÇÃO CHAPA FRISADA

ORIENTAÇÃO DE CORTE E MONTAGEM DA CHAPA FRISADA

ESCALA 1:150

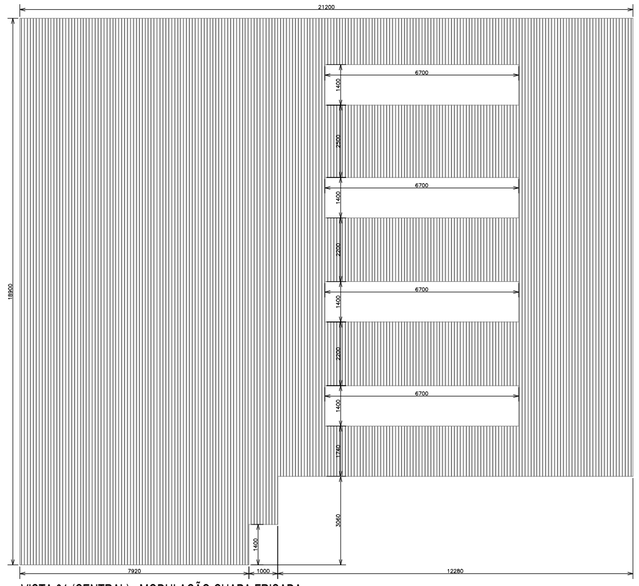


VISTA 01 (DIREITA) - MODULAÇÃO CHAPA FRISADA

ORIENTAÇÃO DE CORTE E MONTAGEM DA CHAPA FRISADA

ESCALA 1:150



VISTA 01 - ESTRUTURA P/ FIXAÇÃO DA CHAPA FRISADA

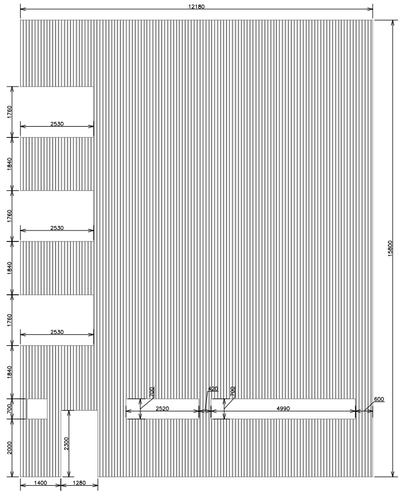ESCALA 1:200




VISTA 01 - CHAPA FRISADA

ESCALA 1:200

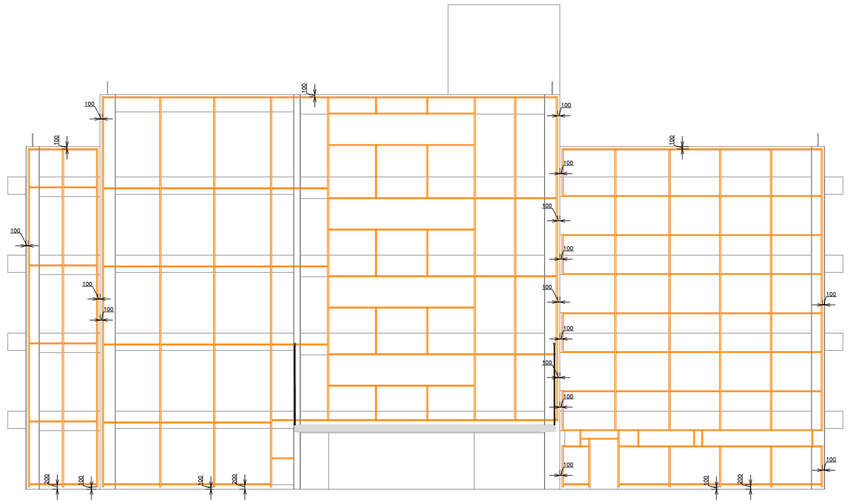


DETALHE 02 - LOCALIZAÇÃO DE VISTAS

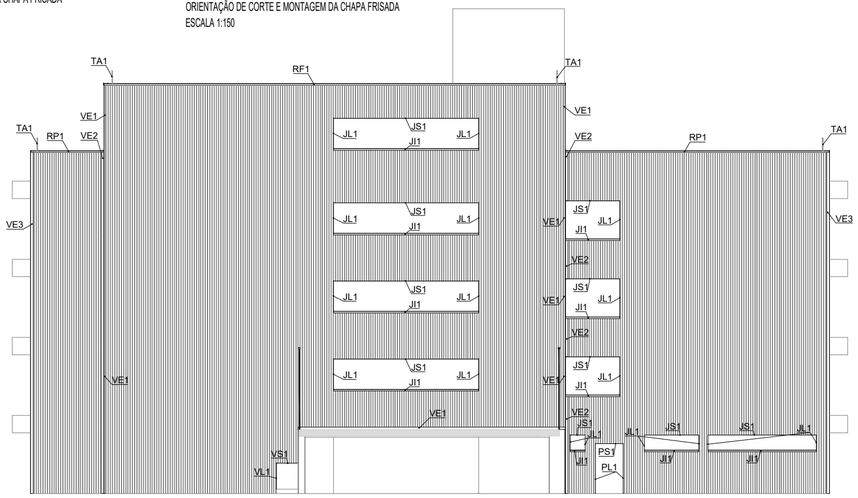ESCALA 1:750

Quantitativos Estrutura e Chapa Vista 01 - Esquerda

| Descrição | Quantidade | Unidade | Conversão | Total | Unidade |
|---|---|---|---|---|---|
| UT1-Perfil Estrutural "U" Simples 68x30 esp. 2,00mm Galvanizado | 49.75 | mL | 1,88 kg/mL | 87.89 | kg |
| UT2-Perfil Estrutural "U" Simples 50x25 esp. 2,00mm Galvanizado | 18.17 | mL | 1,36 kg/mL | 25.07 | kg |
| Cantoneira Abas Iguais 2"x3/16" L=215mm Galvanizado | 24.00 | pcs | 3,66 kg/mL | 18.89 | kg |
| Chapa Frisada "U" esp. 0,50mm Galvanizado c/ Pintura | 53.41 | m² | 4,04 kg/m² | 215.78 | kg |
| | | | TOTAL | 347.63 | kg |

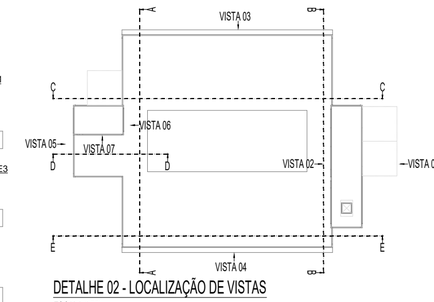Quantitativos Estrutura e Chapa Vista 01 - Central

| Descrição | Quantidade | Unidade | Conversão | Total | Unidade |
|---|---|---|---|---|---|
| UT1-Perfil Estrutural "U" Simples 68x30 esp. 2,00mm Galvanizado | 131.41 | mL | 1,88 kg/mL | 247.05 | kg |
| UT2-Perfil Estrutural "U" Simples 50x25 esp. 2,00mm Galvanizado | 161.14 | mL | 1,36 kg/mL | 222.37 | kg |
| Cantoneira Abas Iguais 2"x3/16" L=215mm Galvanizado | 56.00 | pcs | 3,66 kg/mL | 44.97 | kg |
| Chapa Frisada "U" esp. 0,50mm Galvanizado c/ Pintura | 324.18 | m² | 4,04 kg/m² | 1309.69 | kg |
| | | | TOTAL | 1823.18 | kg |

Quantitativos Estrutura e Chapa Vista 01 - Direita

| Descrição | Quantidade | Unidade | Conversão | Total | Unidade |
|---|---|---|---|---|---|
| UT1-Perfil Estrutural "U" Simples 68x30 esp. 2,00mm Galvanizado | 86.47 | mL | 1,88 kg/mL | 162.56 | kg |
| UT2-Perfil Estrutural "U" Simples 50x25 esp. 2,00mm Galvanizado | 119.49 | mL | 1,36 kg/mL | 164.90 | kg |
| Cantoneira Abas Iguais 2"x3/16" L=215mm Galvanizado | 84.00 | pcs | 3,66 kg/mL | 66.10 | kg |
| Chapa Frisada "U" esp. 0,50mm Galvanizado c/ Pintura | 170.39 | m² | 4,04 kg/m² | 688.38 | kg |
| | | | TOTAL | 1081.94 | kg |

Quantitativos Vedações - Vista 01 (Esquerda, Direita e Central)

| Descrição | Quantidade | Unidade | Área | Conversão | Total | Unidade |
|---|---|---|---|---|---|---|
| JS1-Chapa dobrada "L" 30x180 esp. 0,50mm Galvanizado (GSG 26) | 42.62 | mL | 8.95 | 4,00 kg/m² | 35.80 | kg |
| JL1-Chapa dobrada "L" 30x180 esp. 0,50mm Galvanizado (GSG 26) | 20.68 | mL | 4.34 | 4,00 kg/m² | 17.37 | kg |
| JI1-Chapa dobrada "L" 70x195 esp. 0,50mm Galvanizado (GSG 26) | 42.62 | mL | 11.51 | 4,00 kg/m² | 46.03 | kg |
| PS1-Chapa dobrada "L" 30x180 esp. 0,50mm Galvanizado (GSG 26) | 1.28 | mL | 0.27 | 4,00 kg/m² | 1.08 | kg |
| PL1-Chapa dobrada "L" 30x180 esp. 0,50mm Galvanizado (GSG 26) | 4.60 | mL | 0.97 | 4,00 kg/m² | 3.86 | kg |
| VS1-Chapa dobrada "L" 30x180 esp. 0,50mm Galvanizado (GSG 26) | 1.00 | mL | 0.21 | 4,00 kg/m² | 0.84 | kg |
| VL1-Chapa dobrada "L" 30x180 esp. 0,50mm Galvanizado (GSG 26) | 1.40 | mL | 0.29 | 4,00 kg/m² | 1.18 | kg |
| VE1-Chapa dobrada "L" 70x70 esp. 0,50mm Galvanizado (GSG 26) | 50.00 | mL | 7.00 | 4,00 kg/m² | 28.00 | kg |
| VE2-Chapa dobrada "L" 120x120 esp. 0,50mm Galvanizado (GSG 26) | 31.50 | mL | 7.56 | 4,00 kg/m² | 30.24 | kg |
| VE3-Chapa dobrada "L" 70x120 esp. 0,50mm Galvanizado (GSG 26) | 31.50 | mL | 5.99 | 4,00 kg/m² | 23.94 | kg |
| RF1-Chapa dobrada "U" 70x195x70 esp. 0,50mm Galvanizado (GSG 26) | 21.20 | mL | 7.10 | 4,00 kg/m² | 28.41 | kg |
| RP1-Chapa dobrada "U" 70x195x50x25 esp. 0,50mm Galvanizado (GSG 26) | 15.60 | mL | 5.30 | 4,00 kg/m² | 21.22 | kg |
| | | | TOTAL | 59.49 m² | 237.96 | kg |




VISTA 01 (ESQUERDA) - MODULAÇÃO DA ESTRUTURA P/ FIXAÇÃO CHAPA FRISADA

ORIENTAÇÃO DE CORTE E MONTAGEM DOS PERFIS "U"

ESCALA 1:150

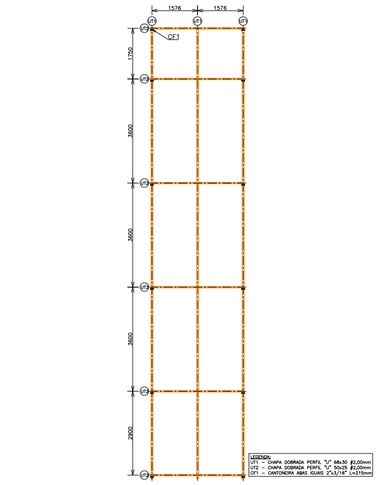


VISTA 01 (CENTRAL) - MODULAÇÃO DA ESTRUTURA P/ FIXAÇÃO CHAPA FRISADA

ORIENTAÇÃO DE CORTE E MONTAGEM DOS PERFIS "U"

ESCALA 1:150

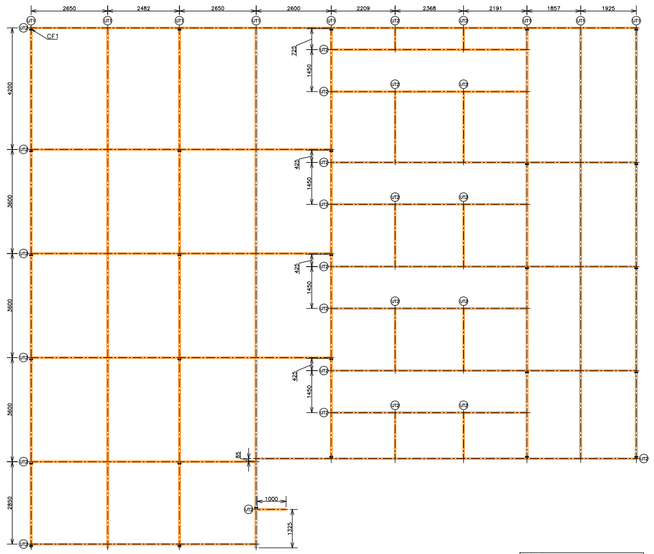


VISTA 01 (DIREITA) - MODULAÇÃO DA ESTRUTURA P/ FIXAÇÃO CHAPA FRISADA

ORIENTAÇÃO DE CORTE E MONTAGEM DOS PERFIS "U"

ESCALA 1:150

LEGENDA:
JS1: CHAPA SUPERIOR DOBRADA P/ VEDAÇÃO INTERNA ENTRE A CHAPA FRISADA E A JANELA.
JL1: CHAPA LATERAL DOBRADA P/ VEDAÇÃO INTERNA ENTRE A CHAPA FRISADA E A JANELA.
JI1: CHAPA INFERIOR DOBRADA (PINGADEIRA) P/ VEDAÇÃO ENTRE A CHAPA FRISADA E A JANELA.

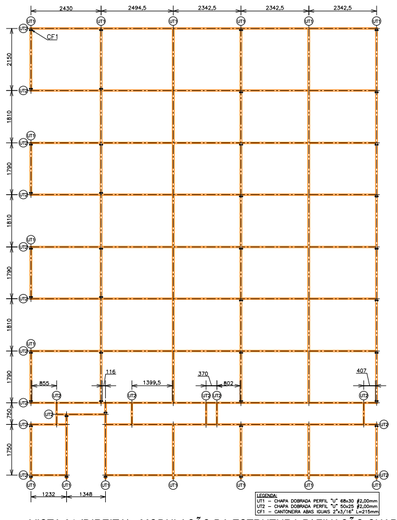PS1: CHAPA SUPERIOR DOBRADA P/ VEDAÇÃO INTERNA ENTRE A CHAPA FRISADA E A PORTA.
PL1: CHAPA LATERAL DOBRADA P/ VEDAÇÃO INTERNA ENTRE A CHAPA FRISADA E A PORTA.

VS1: CHAPA SUPERIOR DOBRADA P/ VEDAÇÃO INTERNA ENTRE A CHAPA FRISADA E A VENEZIANA.
VL1: CHAPA LATERAL DOBRADA P/ VEDAÇÃO INTERNA ENTRE A CHAPA FRISADA E A VENEZIANA.
VI1: CHAPA INFERIOR DOBRADA (PINGADEIRA) P/ VEDAÇÃO ENTRE A CHAPA FRISADA E A VENEZIANA.

VE1: VEDAÇÃO EXTREMIDADE CHAPA–CHAPA EM CHAPA DOBRADA EM "L".
VE2: VEDAÇÃO EXTREMIDADE CHAPA–JANELA EM CHAPA DOBRADA EM "L".
VE3: VEDAÇÃO EXTREMIDADE PAREDE–CHAPA EM CHAPA DOBRADA EM "L".

RF1: RUFO EXTERNO EM "U".
RP1: REVESTIMENTO EXTERNO PLATIBANDA EM CHAPA DOBRADA.

PLA: PLATIBANDA EXISTENTE EM ALVENARIA.
TA1: TERMINAL AÉREO EXISTENTE (SPDA).

NOTA: TODAS AS MEDIDAS DEVEM SER VERIFICADAS "IN LOCO"
INFORMAÇÕES COMPLEMENTARES A ESTE PROJETO ESTÃO DISPONÍVEIS NO MEMORIAL.

UFFS
UNIVERSIDADE FEDERAL DA FRONTEIRA SUL
Secretaria Especial de Obras-SEO

Avenida Fernando Machado, nº 108 E - Bloco 2 Sala 2.2.05
Centro, Chapecó, SC - Contatos: (0xx49) 2049-3113 / 2049-3118 Site Oficial: www.uffs.edu.br

**EQUIPE TÉCNICA SECRETARIA ESPECIAL DE OBRAS:**

| | | |
|---|---|---|
| *SECRETÁRIO DE OBRAS:* | ENG. CIV. RODRIGO EMMER | CREA/SC 109826-8 |
| *DIRETOR DE PROJETOS:* | ARQ. URB. WELLINGTON TISCHER | CAU/BR A59529-9/158824 |
| **DIRETORIA DE OBRAS - SEO:** | | |
| *CHAPECÓ/SC:* | ENG. CIV. FÁBIO ALEX ZENARO | CREA/SC 161013-3 |
| | ENG. ELETRC. MATHEUS TODESCATT | CREA/SC YY-119742 |
| *CERRO LARGO/RS:* | ENG. CIV. PAULO ROBERTO HENDGES | CREA/RS 107742 |
| | ENG. CIV. CANISIO ROQUE SCHMIDT | CREA/RS 43190 |
| *ERECHIM/RS:* | ENG. CIV. JULIANA ANA CHIARELLO | CREA/RS 127426 |
| *LARANJEIRAS DO SUL/PR:* | ENG. CIV. FÁBIO ONETTA | CREA/PR 90134-D |
| *REALEZA/PR:* | ENG. CIV. FABRICIO BALESTRIN | CREA/PR 107466 |

**DIRETORIA DE PROJETOS - SEO:**

| | | |
|---|---|---|
| ARQ. URB. ADRIANA FREITAG MIGOTT | | CAU/BR A41125-6 |
| ENG. CIV. FÁBIO CORREA GASPARETTO | | CREA/SC 067202-5 |
| ENG. ELETRC. SILVIO ANTÔNIO TESTON | | CREA/SC 094038-8 |
| ENG. ELETRC. VICTOR LACERDA DA SILVA | | CREA/SC 143788-6 |
| ENG. MEC. ALEXANDRE MACINI | | CREA/SC 116520-1 |
| ENG. MEC. DANIEL ESPAÑOL | | CREA/SC 116532-5 |
| TEC. MEC. GIOVANI FÁVERO | | CREA/SC 093527-0 |
| TEC. ELETROTEC. DIEGO ONGARATTO | | CREA/SC 119381-4 |
| TEC. ADM. RAFAEL GRIEBELER | | |
| TEC. ADM. SCHEYLA MARIA CARDINAL | | |
| A.T.I. LEANDRO PEREIRA | | |

ENG. CIV. RODRIGO EMMER
CREA/SC 109826-8
RESPONSÁVEL SEO-UFFS

ARQ. URB. WELLINGTON TISCHER
CAU/BR A59529-9
RESPONSÁVEL TÉCNICO

| | | |
|---|---|---|
| LOCAL: ERECHIM - RS | FASE: PROJETO BÁSICO | ESCALA: INDICADA |
| OBRA: REVESTIMENTO DE FACHADAS DO BLOCO A | REVISÃO Nº: R01 | TAMANHO FOLHA: A2 |
| PROJETO: ARQUITETÔNICO | DATA: 04/09/2017 | Nº PRANCHA: ESTM 01 / 09 |
| CONTEÚDO: FACHADA BLOCO A DETALHES VISTA 01 | DESENHADO POR: GIOVANI FÁVERO | |
| ENDEREÇO: RODOVIA ERS 135, km 72 | NOME DO ARQUIVO: BLOCO+A_UFFS_ERE_REF_REV+MET+FACH.DWG | |