




VISTA 01 (ESQUERDA) - PAGINAÇÃO DE CORES DA CHAPA FRISADA  
ORIENTAÇÃO DE MONTAGEM E PAGINAÇÃO DE CORES DA CHAPA FRISADA  
ESCALA 1:150

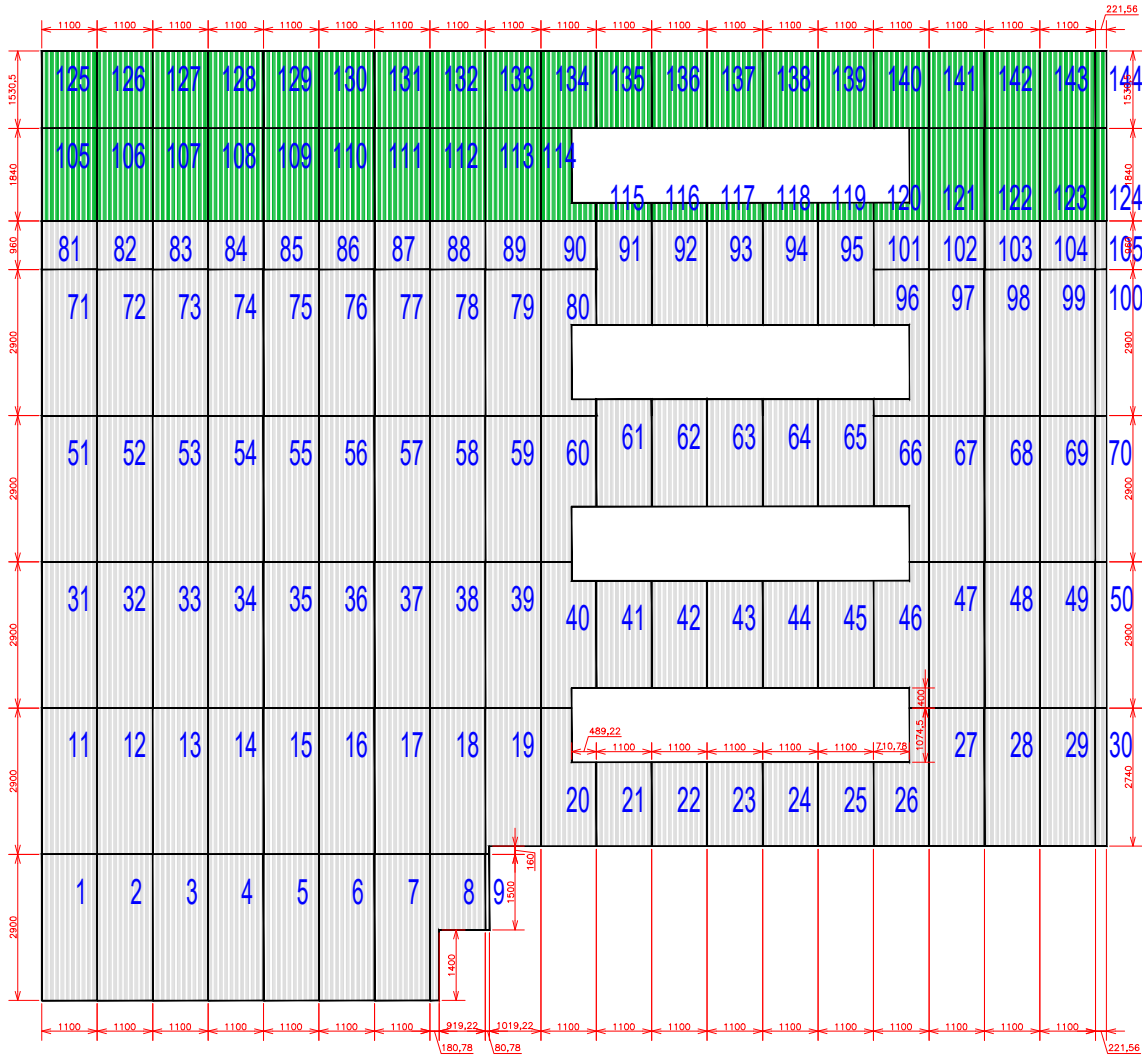


VISTA 01 (CENTRAL) - PAGINAÇÃO DE CORES DA CHAPA FRISADA  
ORIENTAÇÃO DE MONTAGEM E PAGINAÇÃO DE CORES DA CHAPA FRISADA  
ESCALA 1:150

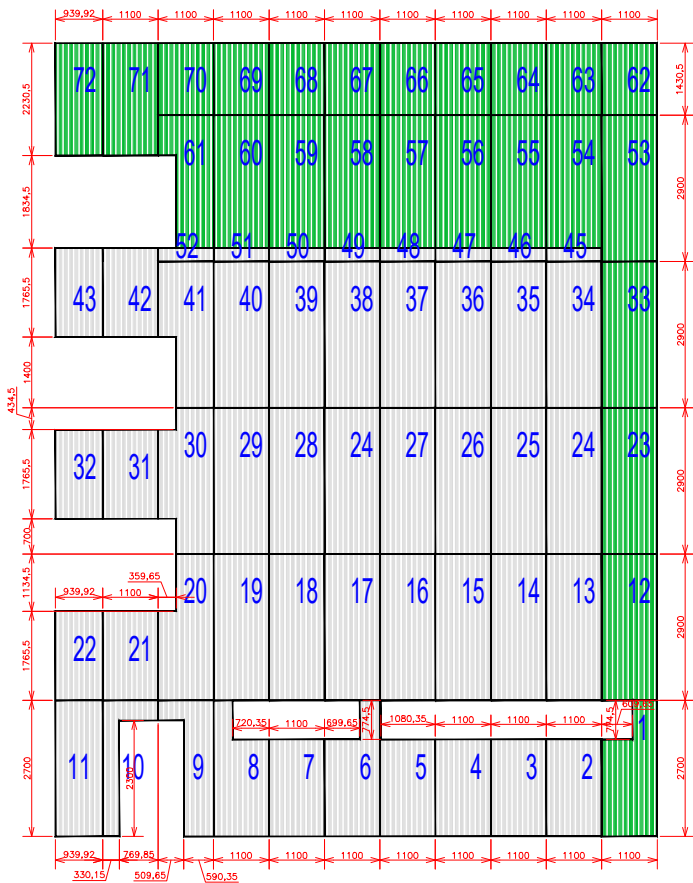

VISTA 01 (DIREITA) - PAGINAÇÃO DE CORES DA CHAPA FRISADA  
ORIENTAÇÃO DE MONTAGEM E PAGINAÇÃO DE CORES DA CHAPA FRISADA  
ESCALA 1:150

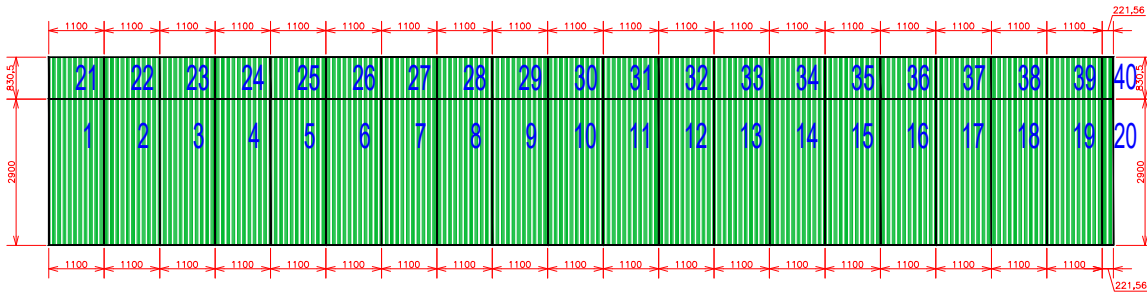

VISTA 02 - PAGINAÇÃO DE CORES DA CHAPA FRISADA  
ORIENTAÇÃO DE MONTAGEM E PAGINAÇÃO DE CORES DA CHAPA FRISADA  
ESCALA 1:150

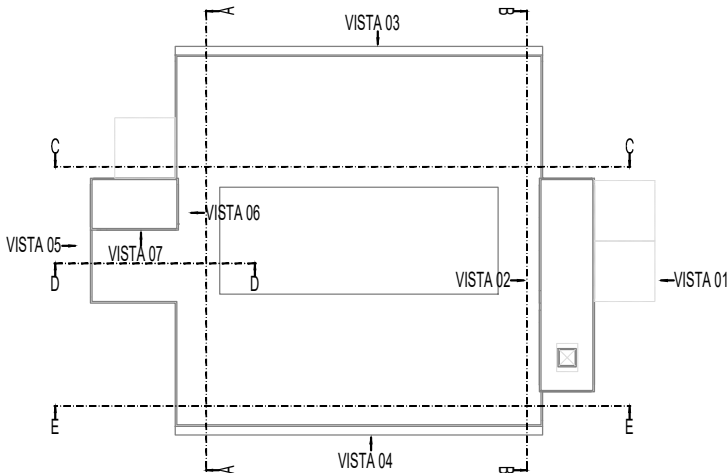

LOCALIZAÇÃO DE VISTAS  
ESCALA 1:750

NOTA: TODAS AS MEDIDAS DEVEM SER VERIFICADAS "IN LOCO"  
INFORMAÇÕES COMPLEMENTARES A ESTE PROJETO ESTÃO DISPONÍVEIS NO MEMORIAL.

<div><div><div>ENG. CIV. RODRIGO EMMER CREA/SC 10926-B RESPONSÁVEL SEO-UFFS</div><div>ARG. URB. WELLINGTON TISCHER CAUBR A3929-B RESPONSÁVEL TÉCNICO</div></div><div><div><div>UFFS</div><div>UNIVERSIDADE</div><div>FEDERAL DA</div><div>FRONTEIRA SUL</div></div><div>Secretaria Especial de Obras-SEO</div><div><small>Av. Itália, Fátima Machado, nº 158, E - Bloco 2 Sala 2.1.01 Centro, Chapecó, SC - CEP: 76801-912 - Fone: (41) 3366-2118 - Site Oficial: www.uffrs.edu.br</small></div></div></div>	<div><div><div>EQUIPE TÉCNICA SECRETARIA ESPECIAL DE OBRAS:</div><div>SECRETÁRIO DE OBRAS: ENG. CIV. RODRIGO EMMER CREA/SC 10926-B DIRETOR DE PROJETOS: ARG. URB. WELLINGTON TISCHER CAUBR A3929-B</div><div>DIRETORIA DE OBRAS - SEO:</div><div>CHAPECO-SC: ENG. CIV. FÁBIO ALEX ZENARO CREA/SC 103121-3 ENG. ELETRIC. MATHEUS TODESCATT CREA/SC 11151-1 ENG. CIV. PAULO ROBERTO HENDES CREA/RS 10702 ENG. CIV. CANISIO ROQUE SCHMIDT CREA/RS 43769 ENG. CIV. JULIANA ANA CHIARELLO CREA/RS 127986 LARANJEIRAS DO SUL-PR: ENG. CIV. FÁBIO ONETTA CREA/PR 84161-D REALIZA-PR: ENG. CIV. FABRICIO BALESTRIN CREA/PR 127486</div><div>DIRETORIA DE PROJETOS - SEO:</div><div>ARG. URB. ADRIANA FREITAS MIGOTT CREA/SC 10926-B ENG. ELETRIC. SILVIO ANTONIO TESTON CREA/SC 143788-F ENG. SANIT. ADEMIR TANCINI CREA/SC 114137-1 TEC. MEC. GIOVANI FÁVERO TEC. ELETROTÉC. DIEGO GNATTO TEC. ADM. RAFAEL GRIEBELER A.T.I. LEANDRO PEREIRA</div></div><div>CEIRO LARGOS:</div></div>	<div><div>LOCAL:</div><div>ERECHIM - RS</div><div>OBRA:</div><div>REVESTIMENTO DE FACHADAS DO BLOCO A</div><div>PROJETO:</div><div>ESTRUTURAS METÁLICAS</div><div>CONTEÚDO:</div><div>MONTAGEM CHAPAS FRISADAS PAGINAÇÃO DE CORES VISTAS 01 E 02</div><div>ENDEREÇO:</div><div>RODOVIA ERS 135, km 72</div><div>DESENHADO POR:</div><div>WELLINGTON/GIOVANI FÁVERO</div><div>NOME DO ARQUIVO:</div><div>BLOCO-A_UFFS_ERE_REF_REV+MET+PAG+FACH.DWG</div></div>	<div><div>FASE:</div><div>PROJETO BÁSICO</div><div>REVISÃO Nº: R01</div><div>DATA:</div><div>04/09/2017</div><div>ESCALA:</div><div>INDICADA</div><div>TAMANHO FOLHA:</div><div>A3</div><div>Nº PRANCHA:</div><div>ESMT 07 09</div></div>