




VISTA 05 - SITUAÇÃO ATUAL DA FACHADA

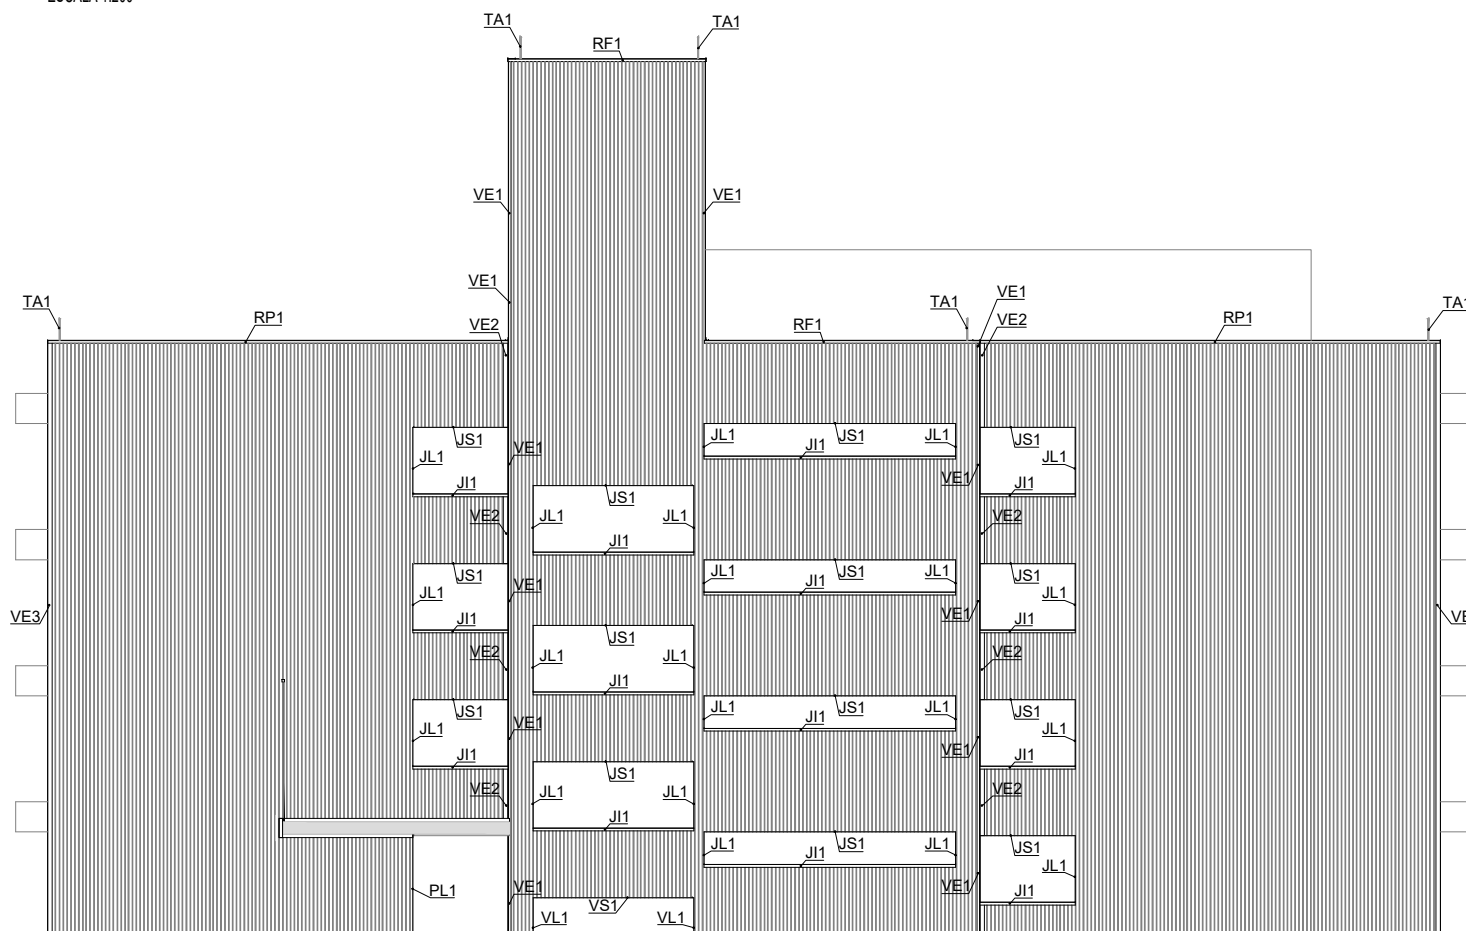


VISTA 05 - CHAPA FRISADA

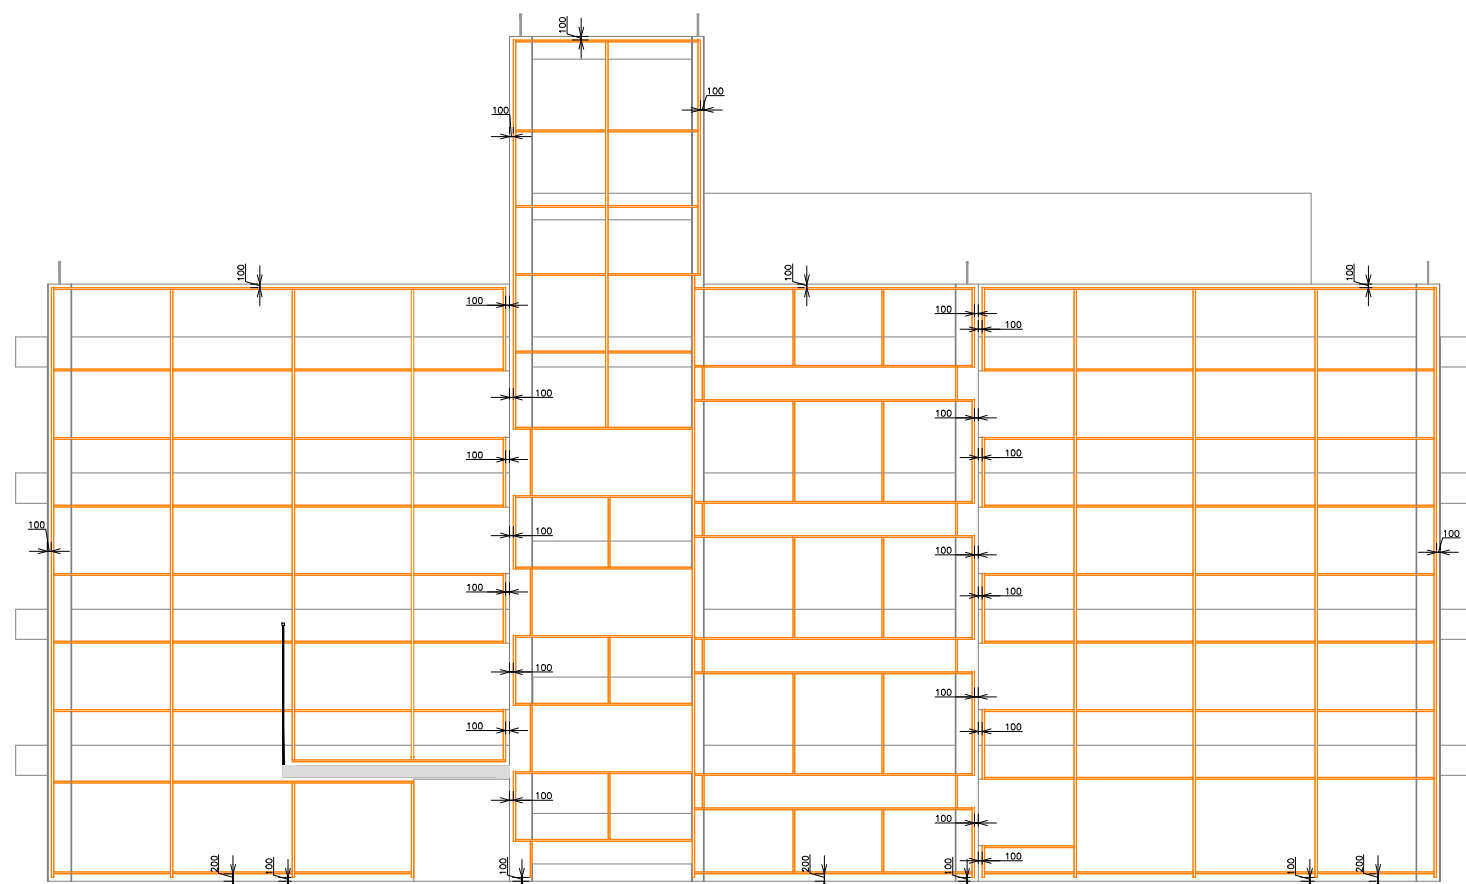


VISTA 05 - ESTRUTURA P/ FIXAÇÃO DA CHAPA FRISADA  
ESCALA 1:200

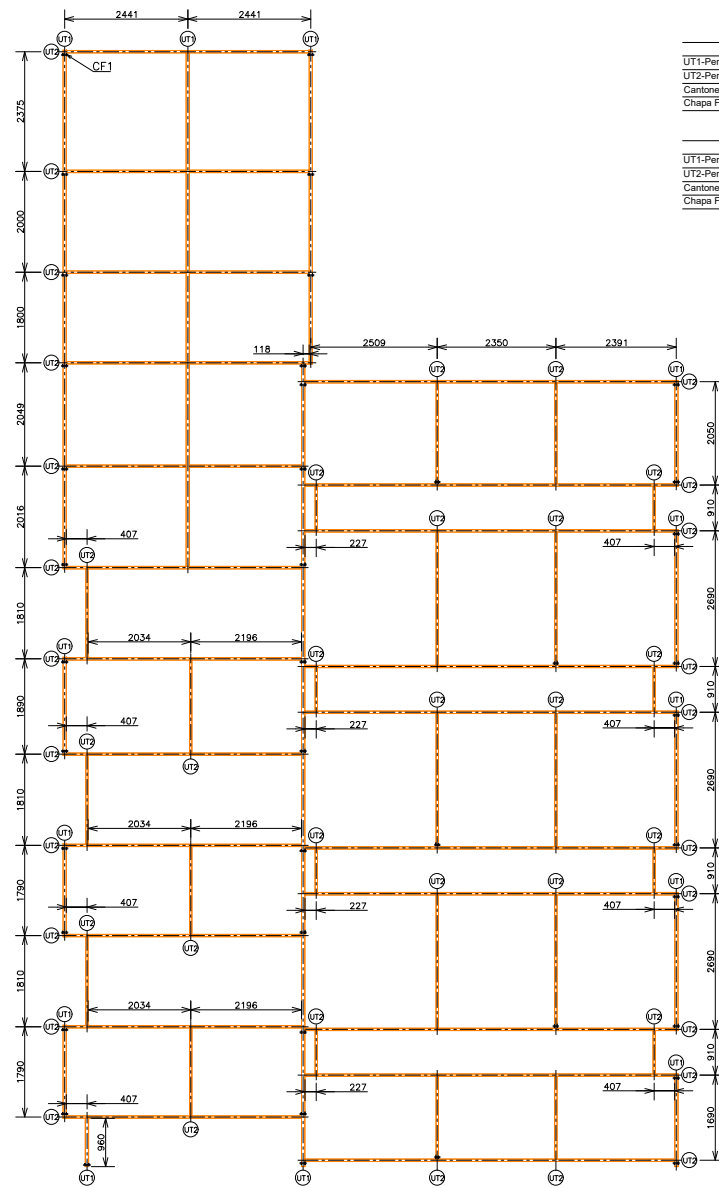


VISTA 05 (CENTRAL) - MODULAÇÃO DA ESTRUTURA P/ FIXAÇÃO CHAPA FRISADA  
ORIENTAÇÃO DE CORTE E MONTAGEM DOS PERFIS "U"  
ESCALA 1:150

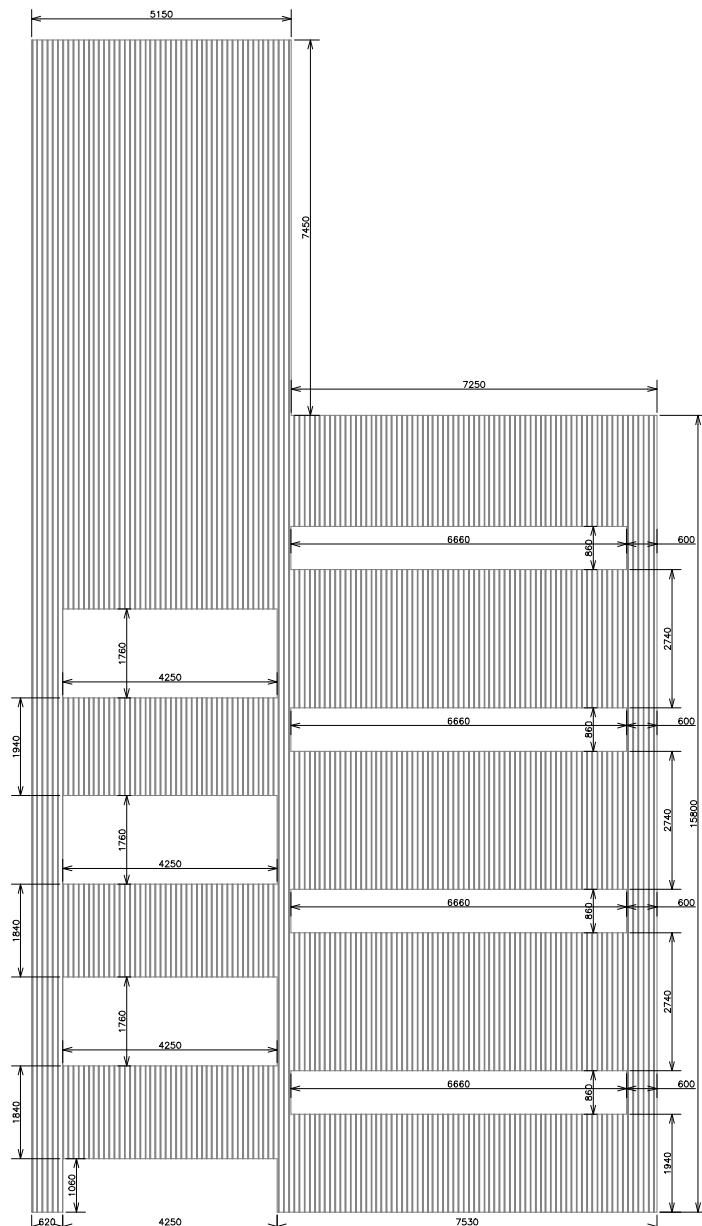


VISTA 05 (CENTRAL) - MODULAÇÃO CHAPA FRISADA  
ORIENTAÇÃO DE CORTE E MONTAGEM DA CHAPA FRISADA  
ESCALA 1:150

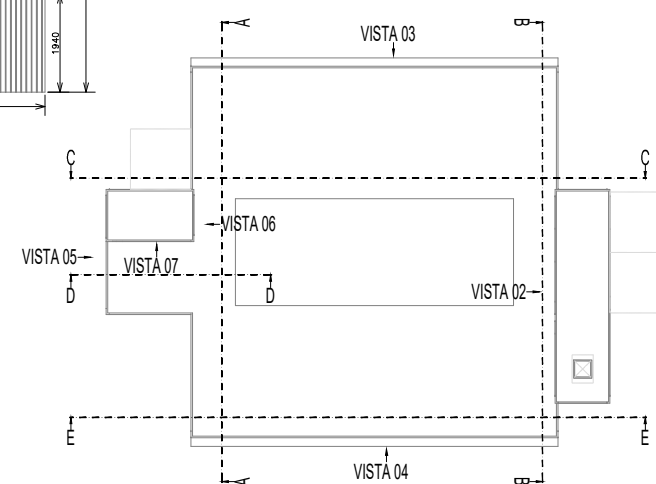


DETALHE 02 - LOCALIZAÇÃO DE VISTAS

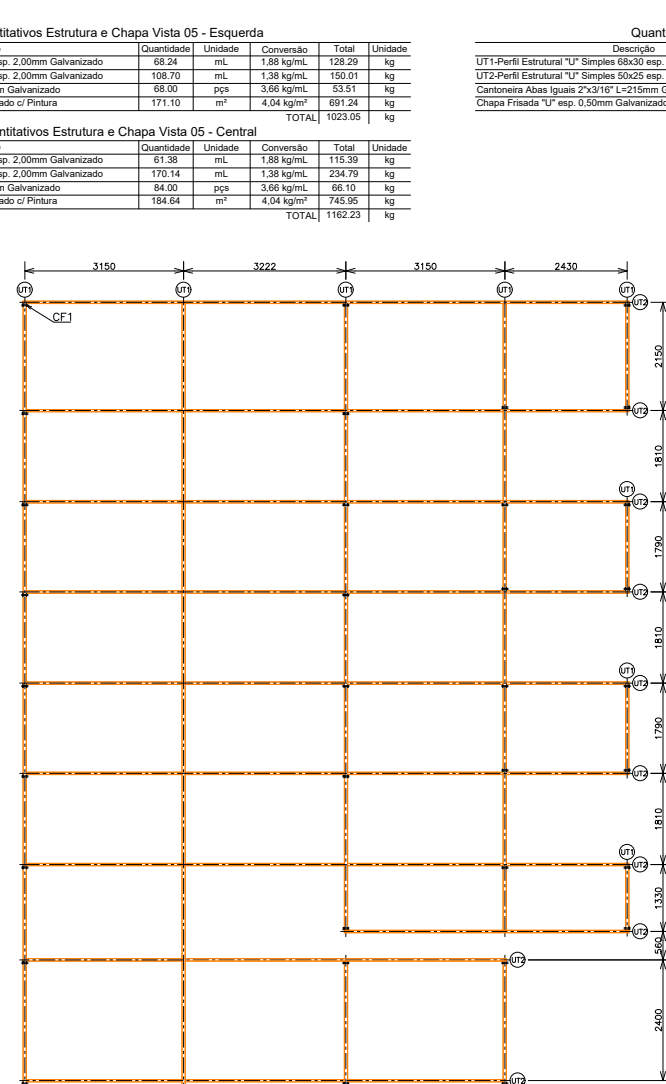


VISTA 05 (ESQUERDA) - MODULAÇÃO DA ESTRUTURA P/ FIXAÇÃO CHAPA FRISADA  
ORIENTAÇÃO DE CORTE E MONTAGEM DOS PERFIS "U"  
ESCALA 1:150

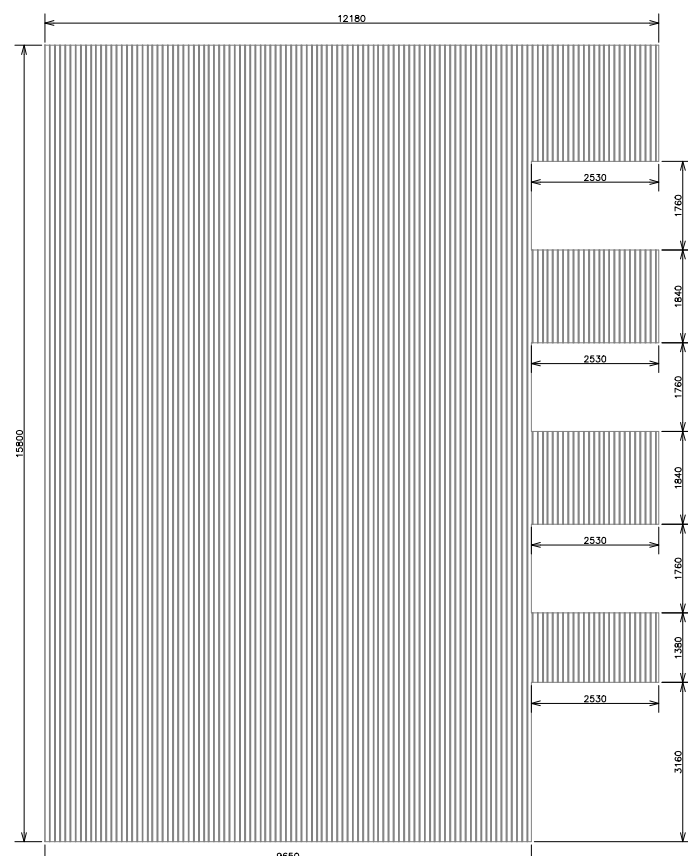

VISTA 05 (ESQUERDA) - MODULAÇÃO CHAPA FRISADA  
ORIENTAÇÃO DE CORTE E MONTAGEM DA CHAPA FRISADA  
ESCALA 1:150

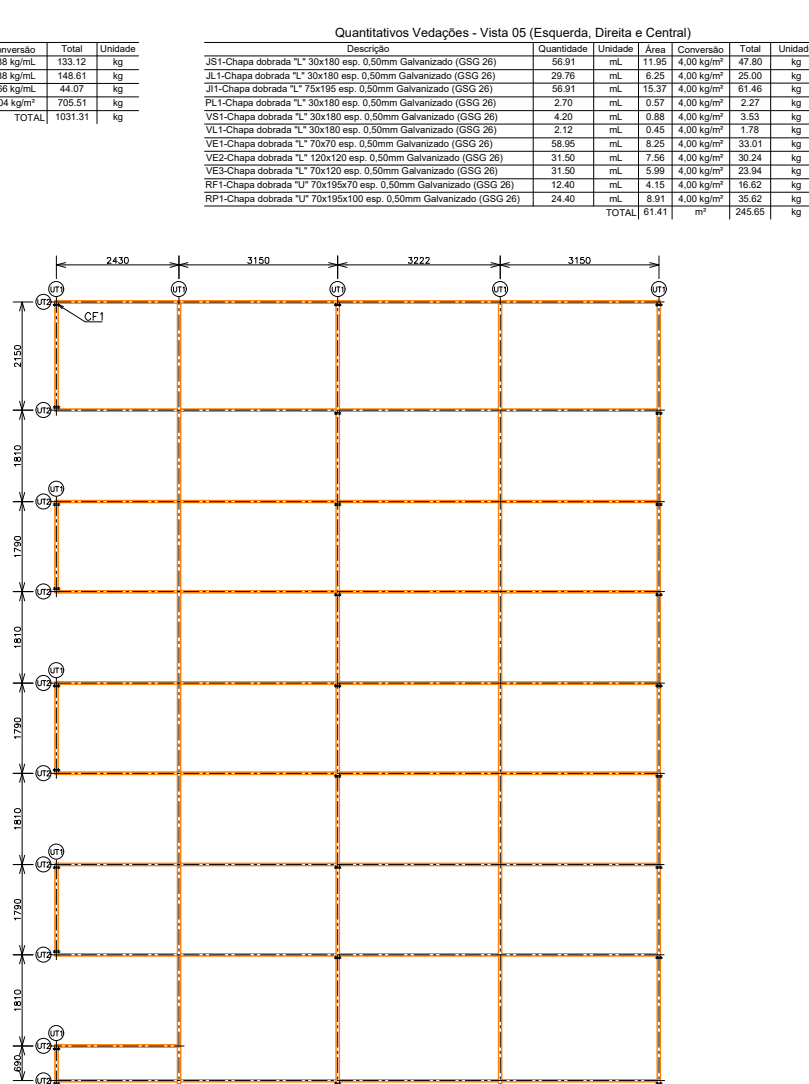

VISTA 05 (DIREITA) - MODULAÇÃO DA ESTRUTURA P/ FIXAÇÃO CHAPA FRISADA  
ORIENTAÇÃO DE CORTE E MONTAGEM DOS PERFIS "U"  
ESCALA 1:150

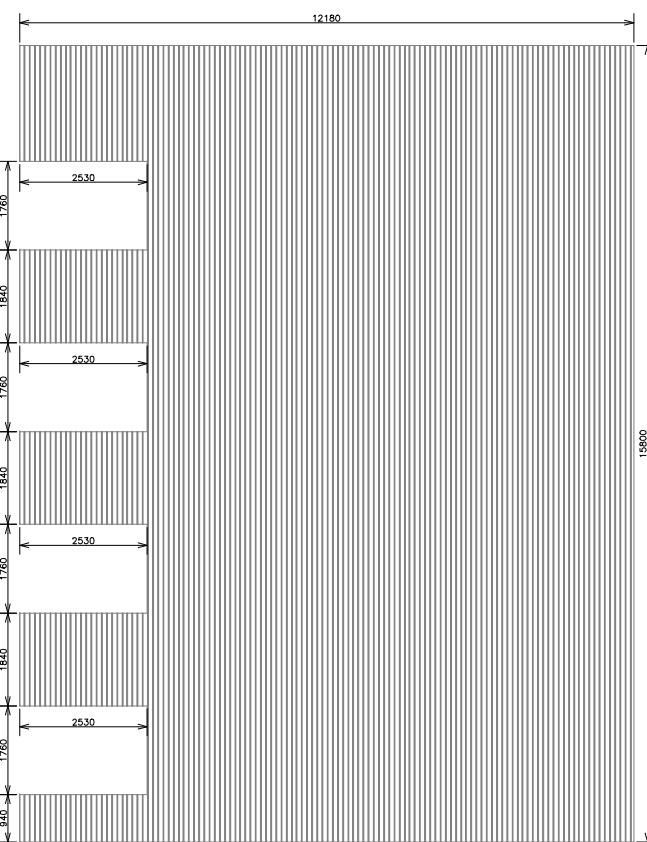

VISTA 05 (DIREITA) - MODULAÇÃO CHAPA FRISADA  
ORIENTAÇÃO DE CORTE E MONTAGEM DA CHAPA FRISADA  
ESCALA 1:150

NOTA: TODAS AS MEDIDAS DEVEM SER VERIFICADAS "IN LOCO"  
INFORMAÇÕES COMPLEMENTARES A ESTE PROJETO ESTÃO DISPONÍVEIS NO MEMORIAL



LOCAL:  
CERRO LARGO - RS

OBRA:  
REVESTIMENTO DE FACHADAS DO BLOCO A

PROJETO:  
ARQUITETÔNICO

CONTEÚDO:  
FACHADA BLOCO A  
DETALHES VISTA 05

ENDEREÇO:  
RUA JACOB REINALDO HAUPENTHAL, Nº1580