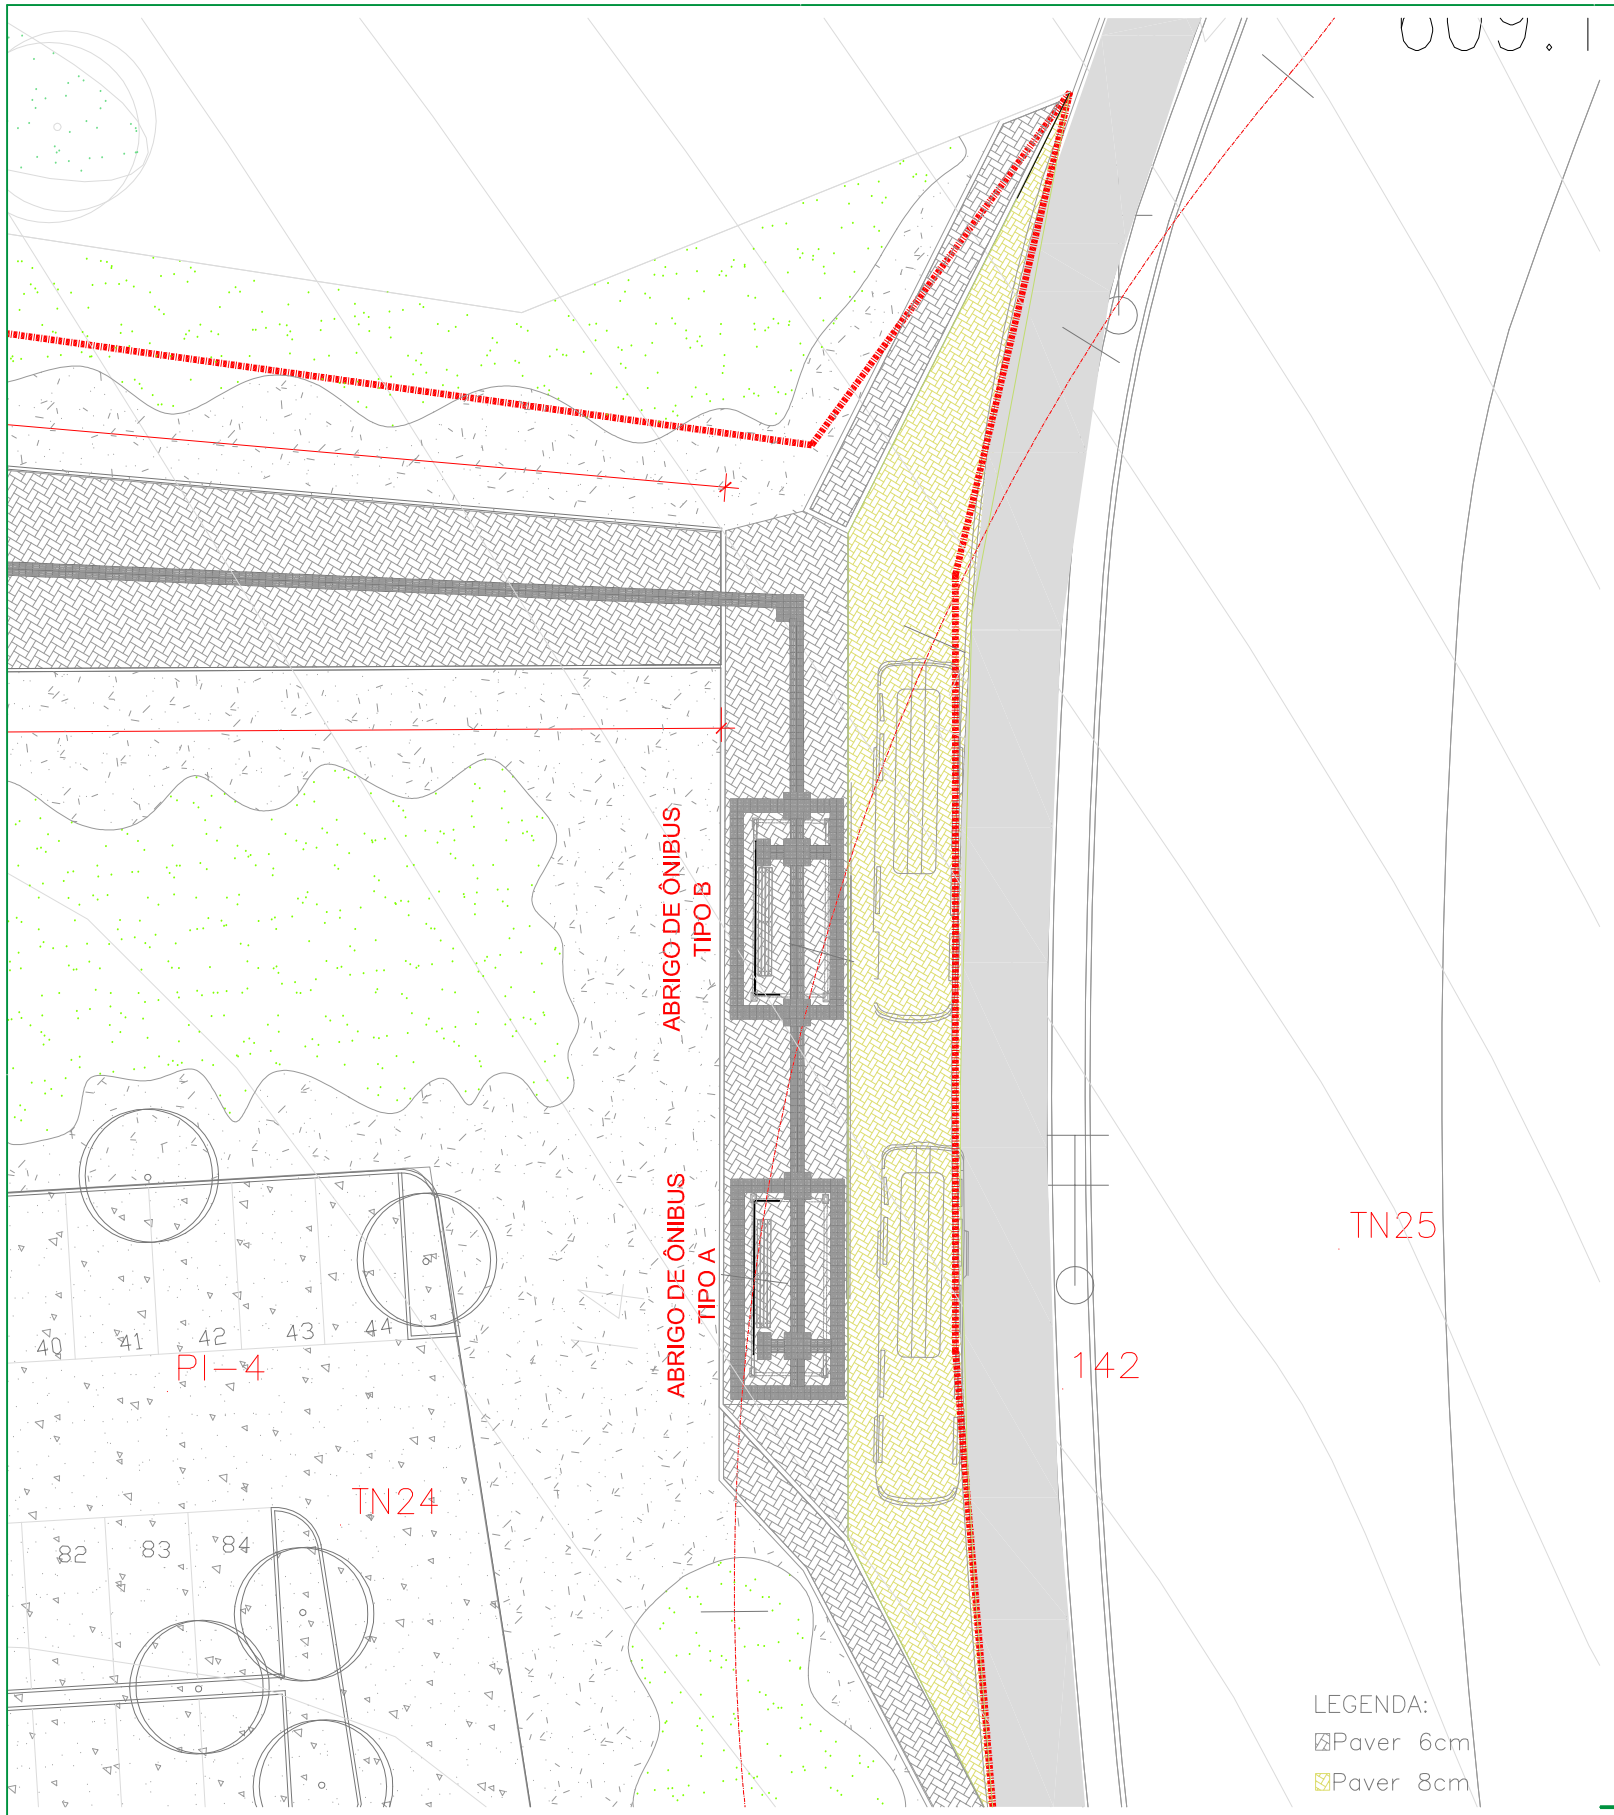

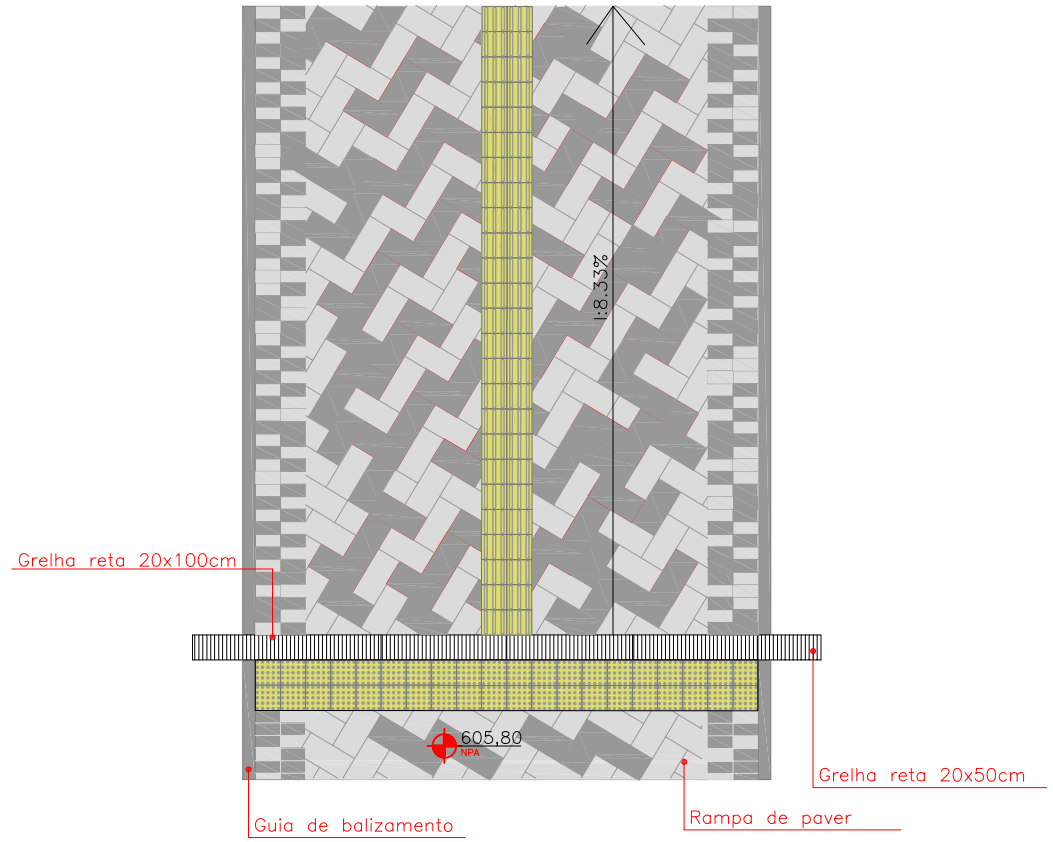

PLANTA DE DETALHE GRELHA RETA
ESCALA: 1:50

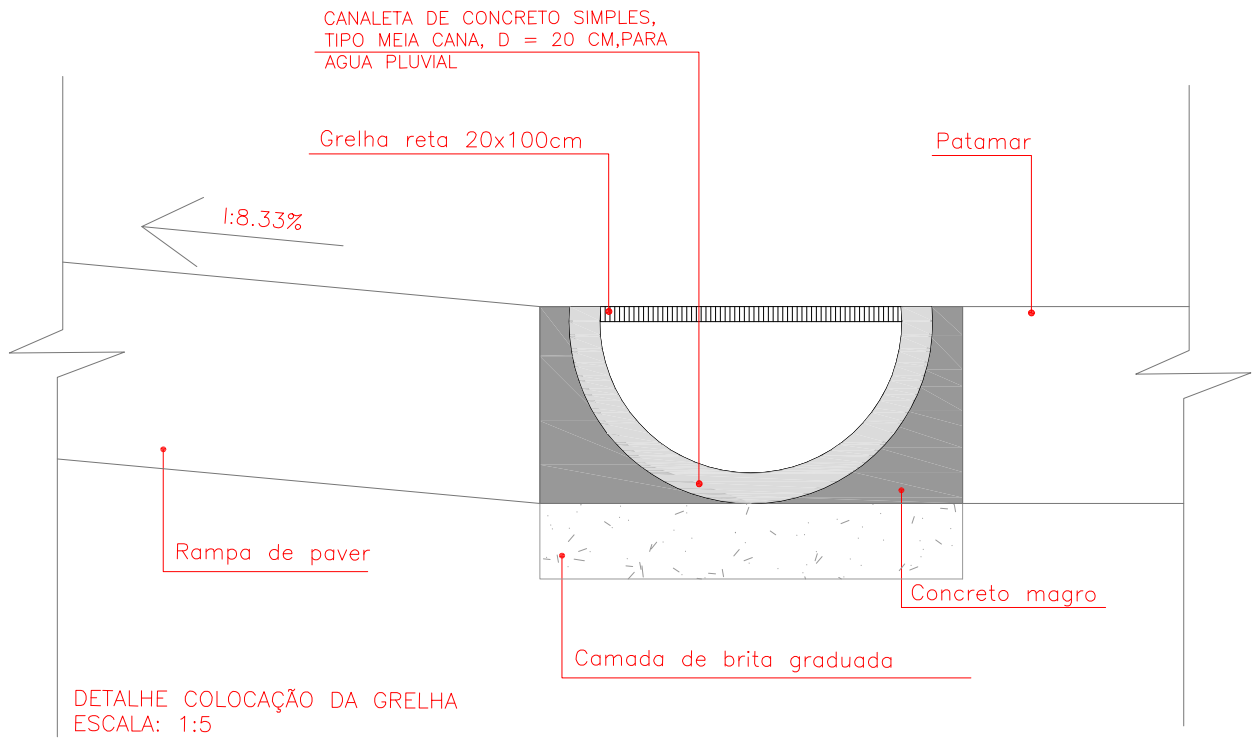

DETALHE COLOCAÇÃO DA GRELHA
ESCALA: 1:5

ENG. CIV. RODRIGO EMMER
CREA/SC 109826-8
RESPONSÁVEL SEO/UFFS

ARQ.URB.WELLINGTON TISCHER
CAU/BR A596293
RESPONSÁVEL TÉCNICO

UFFS
UNIVERSIDADE FEDERAL DA FRONTEIRA SUL
Secretaria Especial de Obras-SEO

EQUIPE TÉCNICA SECRETARIA ESPECIAL DE OBRAS:

SECRETÁRIO DE OBRAS:	ENG. CIV. RODRIGO EMMER CREA/SC 109826-8		
DIRETOR DE PROJETOS	ARQ. URB. WELLINGTON TISCHER CAU/BR A596293-8		
DIRETORIA DE OBRAS - SEO:			
CHAPECÓ/SC:	ENG. CIV. FÁBIO ALEX ZENARO CREA/SC 103121-3		
	ENG. ELETRIC. MATHEUS TODESCATT CREA/SC 111551-1		
CERRO LARGO/RS:	ENG. CIV. PAULO ROBERTO HENDGES CREA/RS 107012		
	ENG. CIV. CANISIO ROQUE SCHMIDT CREA/RS 43769		
ERECHIM/RS:	ENG. CIV. JULIANA ANA CHIARELLO CREA/RS 127986		
LARANJEIRAS DO SUL/PR:	ENG. CIV. FÁBIO ONETTA CREA/PR 84187-D		
REALEZA/PR:	ENG. CIV. FABRICIO BALESTRIN CREA/PR 127466		
DIRETORIA DE PROJETOS - SEO:			
ARQ. URB. ADRIANA FREITAG MIGOTT	CAU/BR	A411125-6	
ENG. CIV. FÁBIO CORREA GASPARETTO	CREA/SC	067202-6	
ENG. ELETRIC. SILVIO ANTÔNIO TESTON	CREA/SC	094939-8	
ENG. ELETRIC. VICTOR LACERDA DA SILVA	CREA/SC	143788-6	
ENG. SANIT. ADEMIR TANCINI	CREA/SC	113590-2	
ENG. MEC. DANIEL ESPIG	CREA/SC	114137-1	
TEC. MEC. GIOVANI FAVERO	CREA/SC	093527-0	
TEC. ELETROTEC. DIEGO GNOATTO	CREA/SC	119581-4	
TEC. ADM. RAFAEL GRIEBELER			
TEC. ADM. SCHEYLA MARIA CARDINAL			
A.T.I. LEANDRO PEREIRA			

LOCAL:
CHAPECÓ-SC

OBRA:
ROTAS ACESSÍVEIS BLOCOS/ESTACIONAMENTO

PROJETO:
ARQUITETÔNICO

CONTEÚDO:
IMPLANTAÇÃO PRAÇA

ENDEREÇO:
RODOVIA SC-484,KM 02,BAIRRO FRONTEIRA SUL

DESENHADO POR:
WELLINGTON TISCHER

NOME DO ARQUIVO:
PRACA+CENTRAL_UFFS_CH_PE_ARQ_IMPLANTACAO.DWG

FASE:
PROJETO EXECUTIVO

REVISÃO Nº:R01

DATA: 11/10/2017

ESCALA: INDICADA

TAMANHO FOLHA: A3

N° PRANCHA:
ARQ 03/04