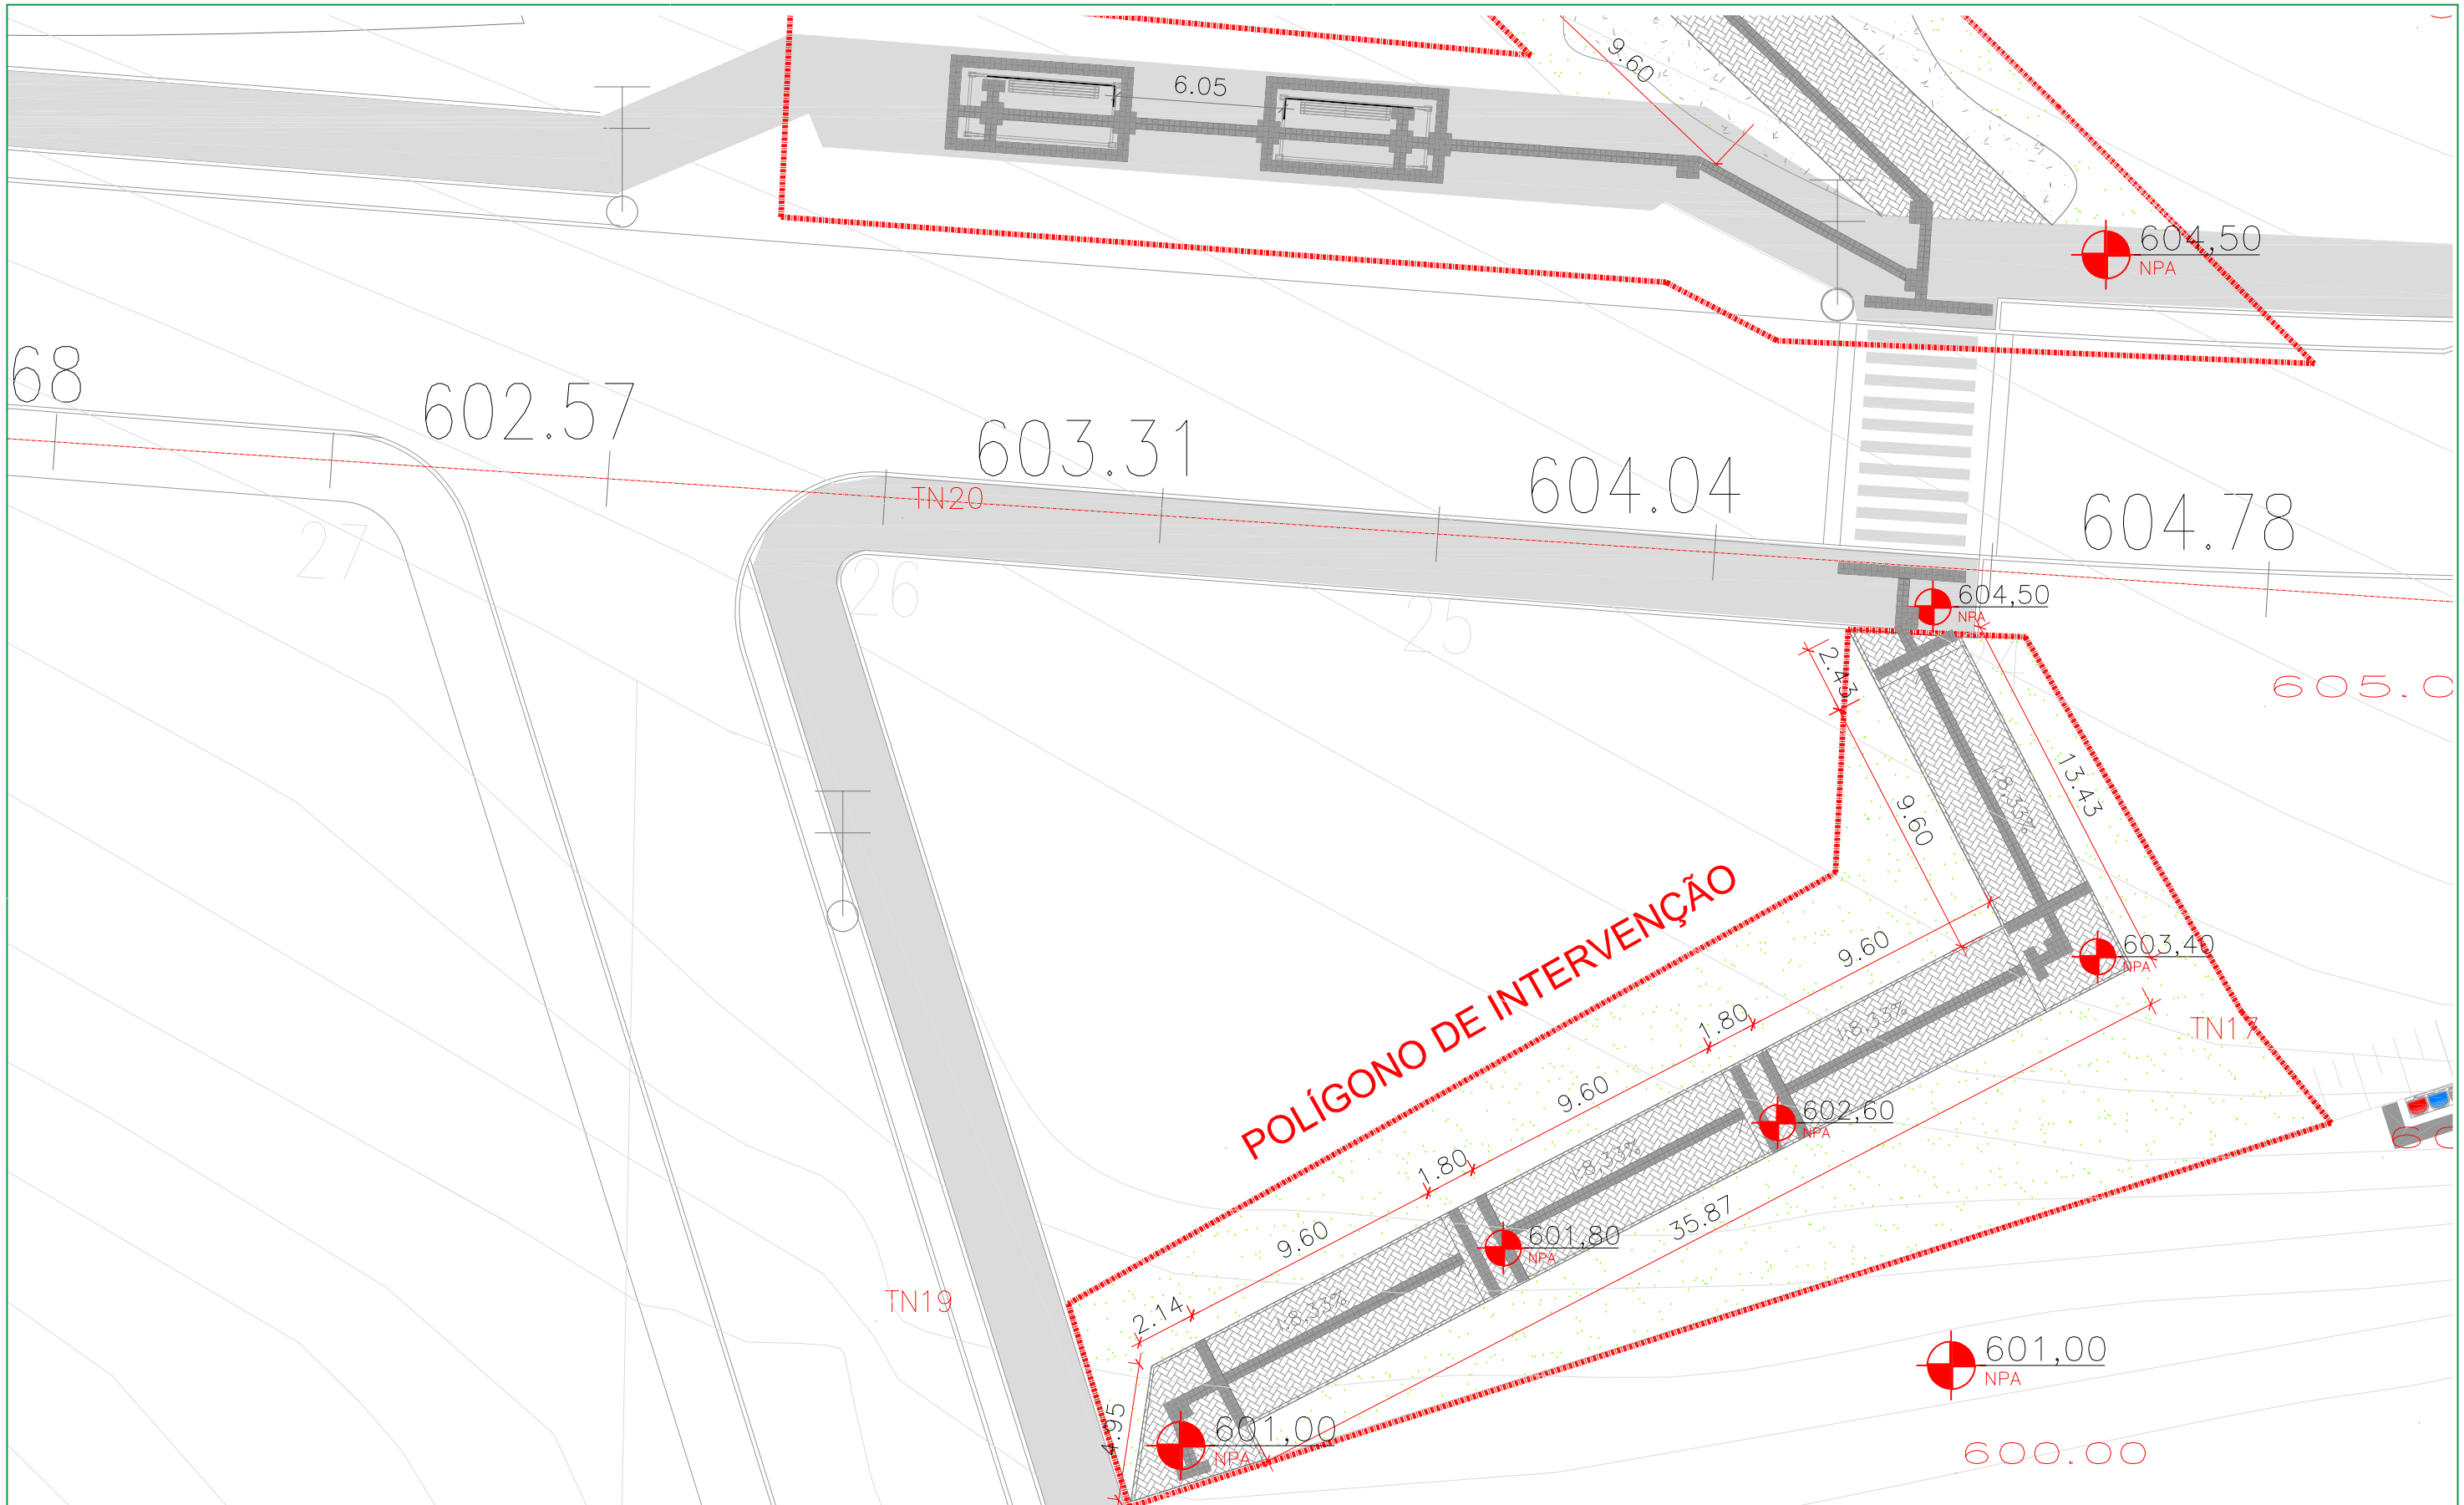

ENG. CIV. RODRIGO EMMER
CREA/SC 109826-8
RESPONSÁVEL SEO-UFFS

ARQ.URB.WELLINGTON TISCHER
CAU/BR A59629-9
RESPONSÁVEL TÉCNICO

UFFS
UNIVERSIDADE FEDERAL DA FRONTEIRA SUL
Secretaria Especial de Obras-SEO

EQUIPE TÉCNICA SECRETARIA ESPECIAL DE OBRAS:

SECRETÁRIO DE OBRAS:	ENG. CIV. RODRIGO EMMER	CREA/SC 109826-8	
DIRETOR DE PROJETOS	ARQ. URB. WELLINGTON TISCHER	CAU/BR A59629-9	
DIRETORIA DE OBRAS - SEO:			
CHAPECÓ/SC:	ENG. CIV. FÁBIO ALEX ZENARO	CREA/SC 103121-3	
	ENG. ELETRIC. MATHEUS TODESCATT	CREA/SC 111551-1	
CERRO LARGO/RS:	ENG. CIV. PAULO ROBERTO HENDGES	CREA/RS 107012	
	ENG. CIV. CANISIO ROQUE SCHMIDT	CREA/RS 43769	
ERECHIM/RS:	ENG. CIV. JULIANA ANA CHIARELLO	CREA/RS 127986	
LARANJEIRAS DO SUL/PR:	ENG. CIV. FÁBIO ONETTA	CREA/PR 84187-D	
REALEZA/PR:	ENG. CIV. FABRICIO BALESTRIN	CREA/PR 127466	
DIRETORIA DE PROJETOS - SEO:			
ARQ. URB. ADRIANA FREITAG MIGOTT		CAU/BR	A41125-6
ENG. CIV. FÁBIO CORREA GASPARETTO		CREA/SC	067202-5
ENG. ELETRIC. SILVIO ANTONIO TESTON		CREA/SC	094039-8
ENG. ELETRIC. VICTOR LACERDA DA SILVA		CREA/SC	143788-6
ENG. SANIT. ADEMIR TANCINI		CREA/SC	113590-2
ENG. MEC. DANIEL ESPIG		CREA/SC	114137-1
TEC. MEC. GIOVANI FÁVERO		CREA/SC	093527-2
TEC. ELETROTEC. DIEGO GNOATTO		CREA/SC	119381-4
TEC. ADM. RAFAEL GRIEBELER			
TEC. ADM. SCHEYLA MARIA CARDINAL			
A.T.I. LEANDRO PEREIRA			

LOCAL:
CHAPECÓ-SC

OBRA:
ROTAS ACESSÍVEIS BLOCOS/ESTACIONAMENTO

PROJETO:
ARQUITETÔNICO

CONTEÚDO:
IMPLANTAÇÃO PRAÇA

ENDEREÇO:
RODOVIA SC-484,KM 02,BAIRRO FRONTEIRA SUL

DESENHADO POR:
WELLINGTON TISCHER

NOME DO ARQUIVO:
PRACA+CENTRAL_UFFS_CH_PE_ARQ_IMPLANTACAO.DWG

FASE:
PROJETO EXECUTIVO

REVISÃO Nº: R01

DATA: 11/10/2017

ESCALA: INDICADA

TAMANHO FOLHA: A3

Nº PRANCHA:
ARQ 04/04