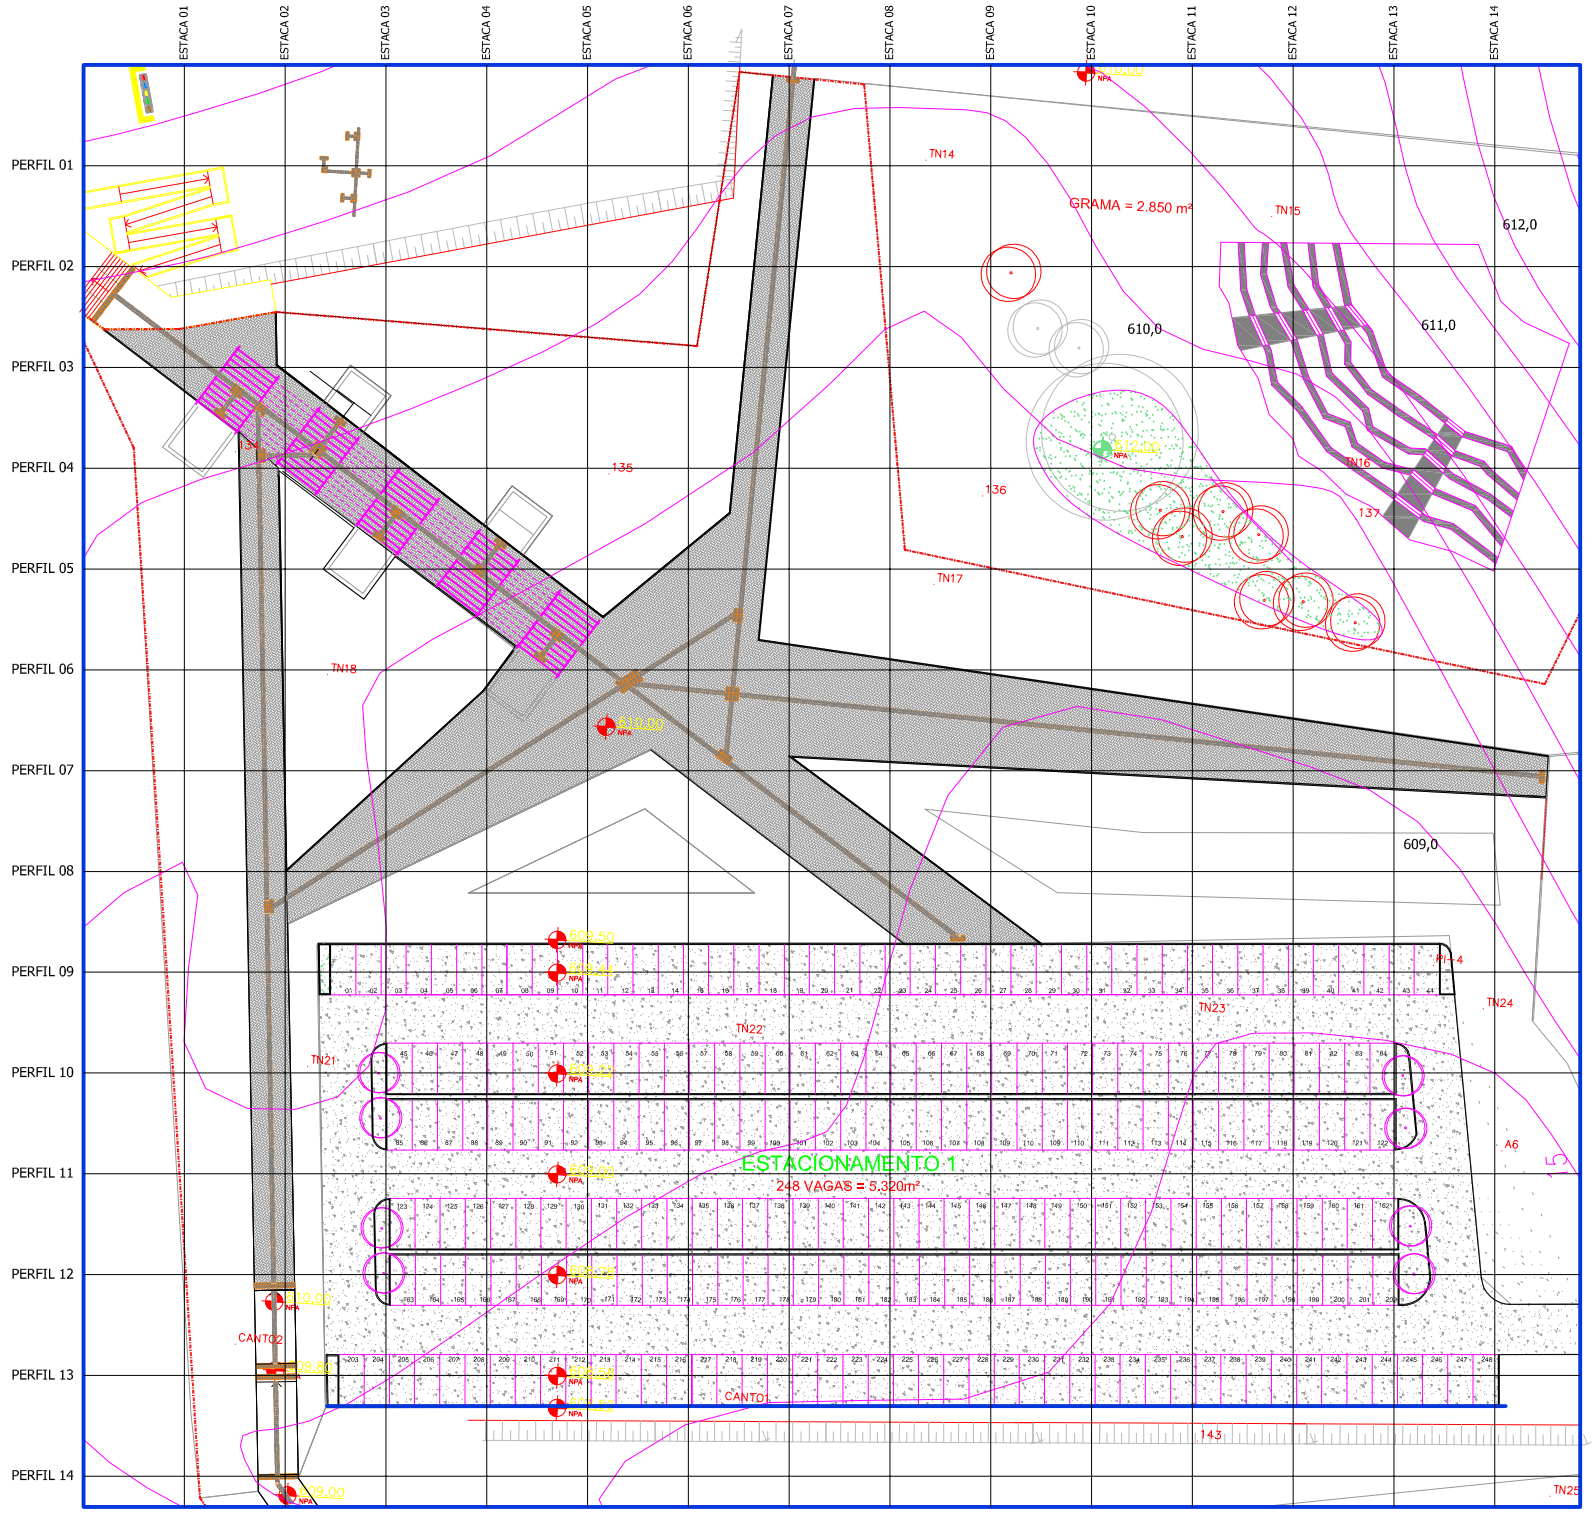

PROJETO TERRAPLENAGEM
ESTACIONAMENTO
COTA VARIADA
ESC. 1/750

LEGENDA

CORTE

ATERRO

ENG. CIV. RODRIGO EMMER
CREA/SC 109826-8
RESPONSÁVEL SEQ-UFFS

ARQ. URB. WELLINGTON TISCHER
CAU/BR A59629-9
RESPONSÁVEL TÉCNICO

UFFS
UNIVERSIDADE FEDERAL DA FRONTEIRA SUL
Secretaria Especial de Obras-SEO

EQUIPE TÉCNICA SECRETARIA ESPECIAL DE OBRAS:

SECRETÁRIO DE OBRAS:	ENG. CIV. RODRIGO EMMER	CREA/SC	109826-8
DIRETOR DE PROJETOS	ARQ. URB. WELLINGTON TISCHER	CAU/BR	A59629-9

DIRETORIA DE OBRAS - SEO:

CHAPECÓ/SC:	ENG. CIV. FÁBIO ALEX ZENARO	CREA/SC	103121-3
	ENG. ELETRIC. MATHEUS TODESCATT	CREA/SC	111551-1
CERRO LARGO/RS:	ENG. CIV. PAULO ROBERTO HENDGES	CREA/RS	107212
	ENG. CIV. CANISIO ROQUE SCHMIDT	CREA/RS	43769
ERECHIM/RS:	ENG. CIV. JULIANA ANA CHIARELLO	CREA/RS	127586
LARANJEIRAS DO SUL/PR:	ENG. CIV. FÁBIO ONETTA	CREA/PR	84187-D
REALEZA/PR:	ENG. CIV. FABRICIO BALESTRIN	CREA/PR	127466

DIRETORIA DE PROJETOS - SEO:

ARQ. URB. ADRIANA FREITAG MIGOTT	CAU/BR	A41125-6	
ENG. CIV. FÁBIO CORREA GASPARETTO	CREA/SC	067202-5	
ENG. ELETRIC. SILVIO ANTÔNIO TESTON	CREA/SC	094039-9	
ENG. ELETRIC. VICTOR LACERDA DA SILVA	CREA/SC	143788-6	
ENG. SANIT. ADEMIR TANCINI	CREA/SC	113590-2	
ENG. MEC. DANIEL ESPIG	CREA/SC	114137-1	
TEC. MEC. GIOVANI FÁVERO	CREA/SC	093527-0	
TEC. ELETROTEC. DIEGO GASQUATTO	CREA/SC	119381-4	
TEC. ADM. RAFAEL GRIEBELER			
A.T.I. LEANDRO PEREIRA			

LOCAL:
CHAPECÓ - SC

OBRA:
ROTAS ACESSÍVEIS BLOCOS/ESTACIONAMENTO

PROJETO:
TERRAPLENAGEM / ESTACIONAMENTO

CONTEÚDO:
ESTACIONAMENTO

ENDEREÇO:
RODOVIA SC-484, KM 02,BAIRRO FRONTEIRA SUL

DESENHADO POR:
CLAUDIVANA

NOME DO ARQUIVO:
UFFS_PRACA+ACESSO+RU_CH_TER.DWG

FASE:
PROJETO EXECUTIVO

REVISÃO Nº: R01

DATA: 11/10/2017

ESCALA: INDICADA

TAMANHO FOLHA: A3

N° PRANCHA:
TER 01/06