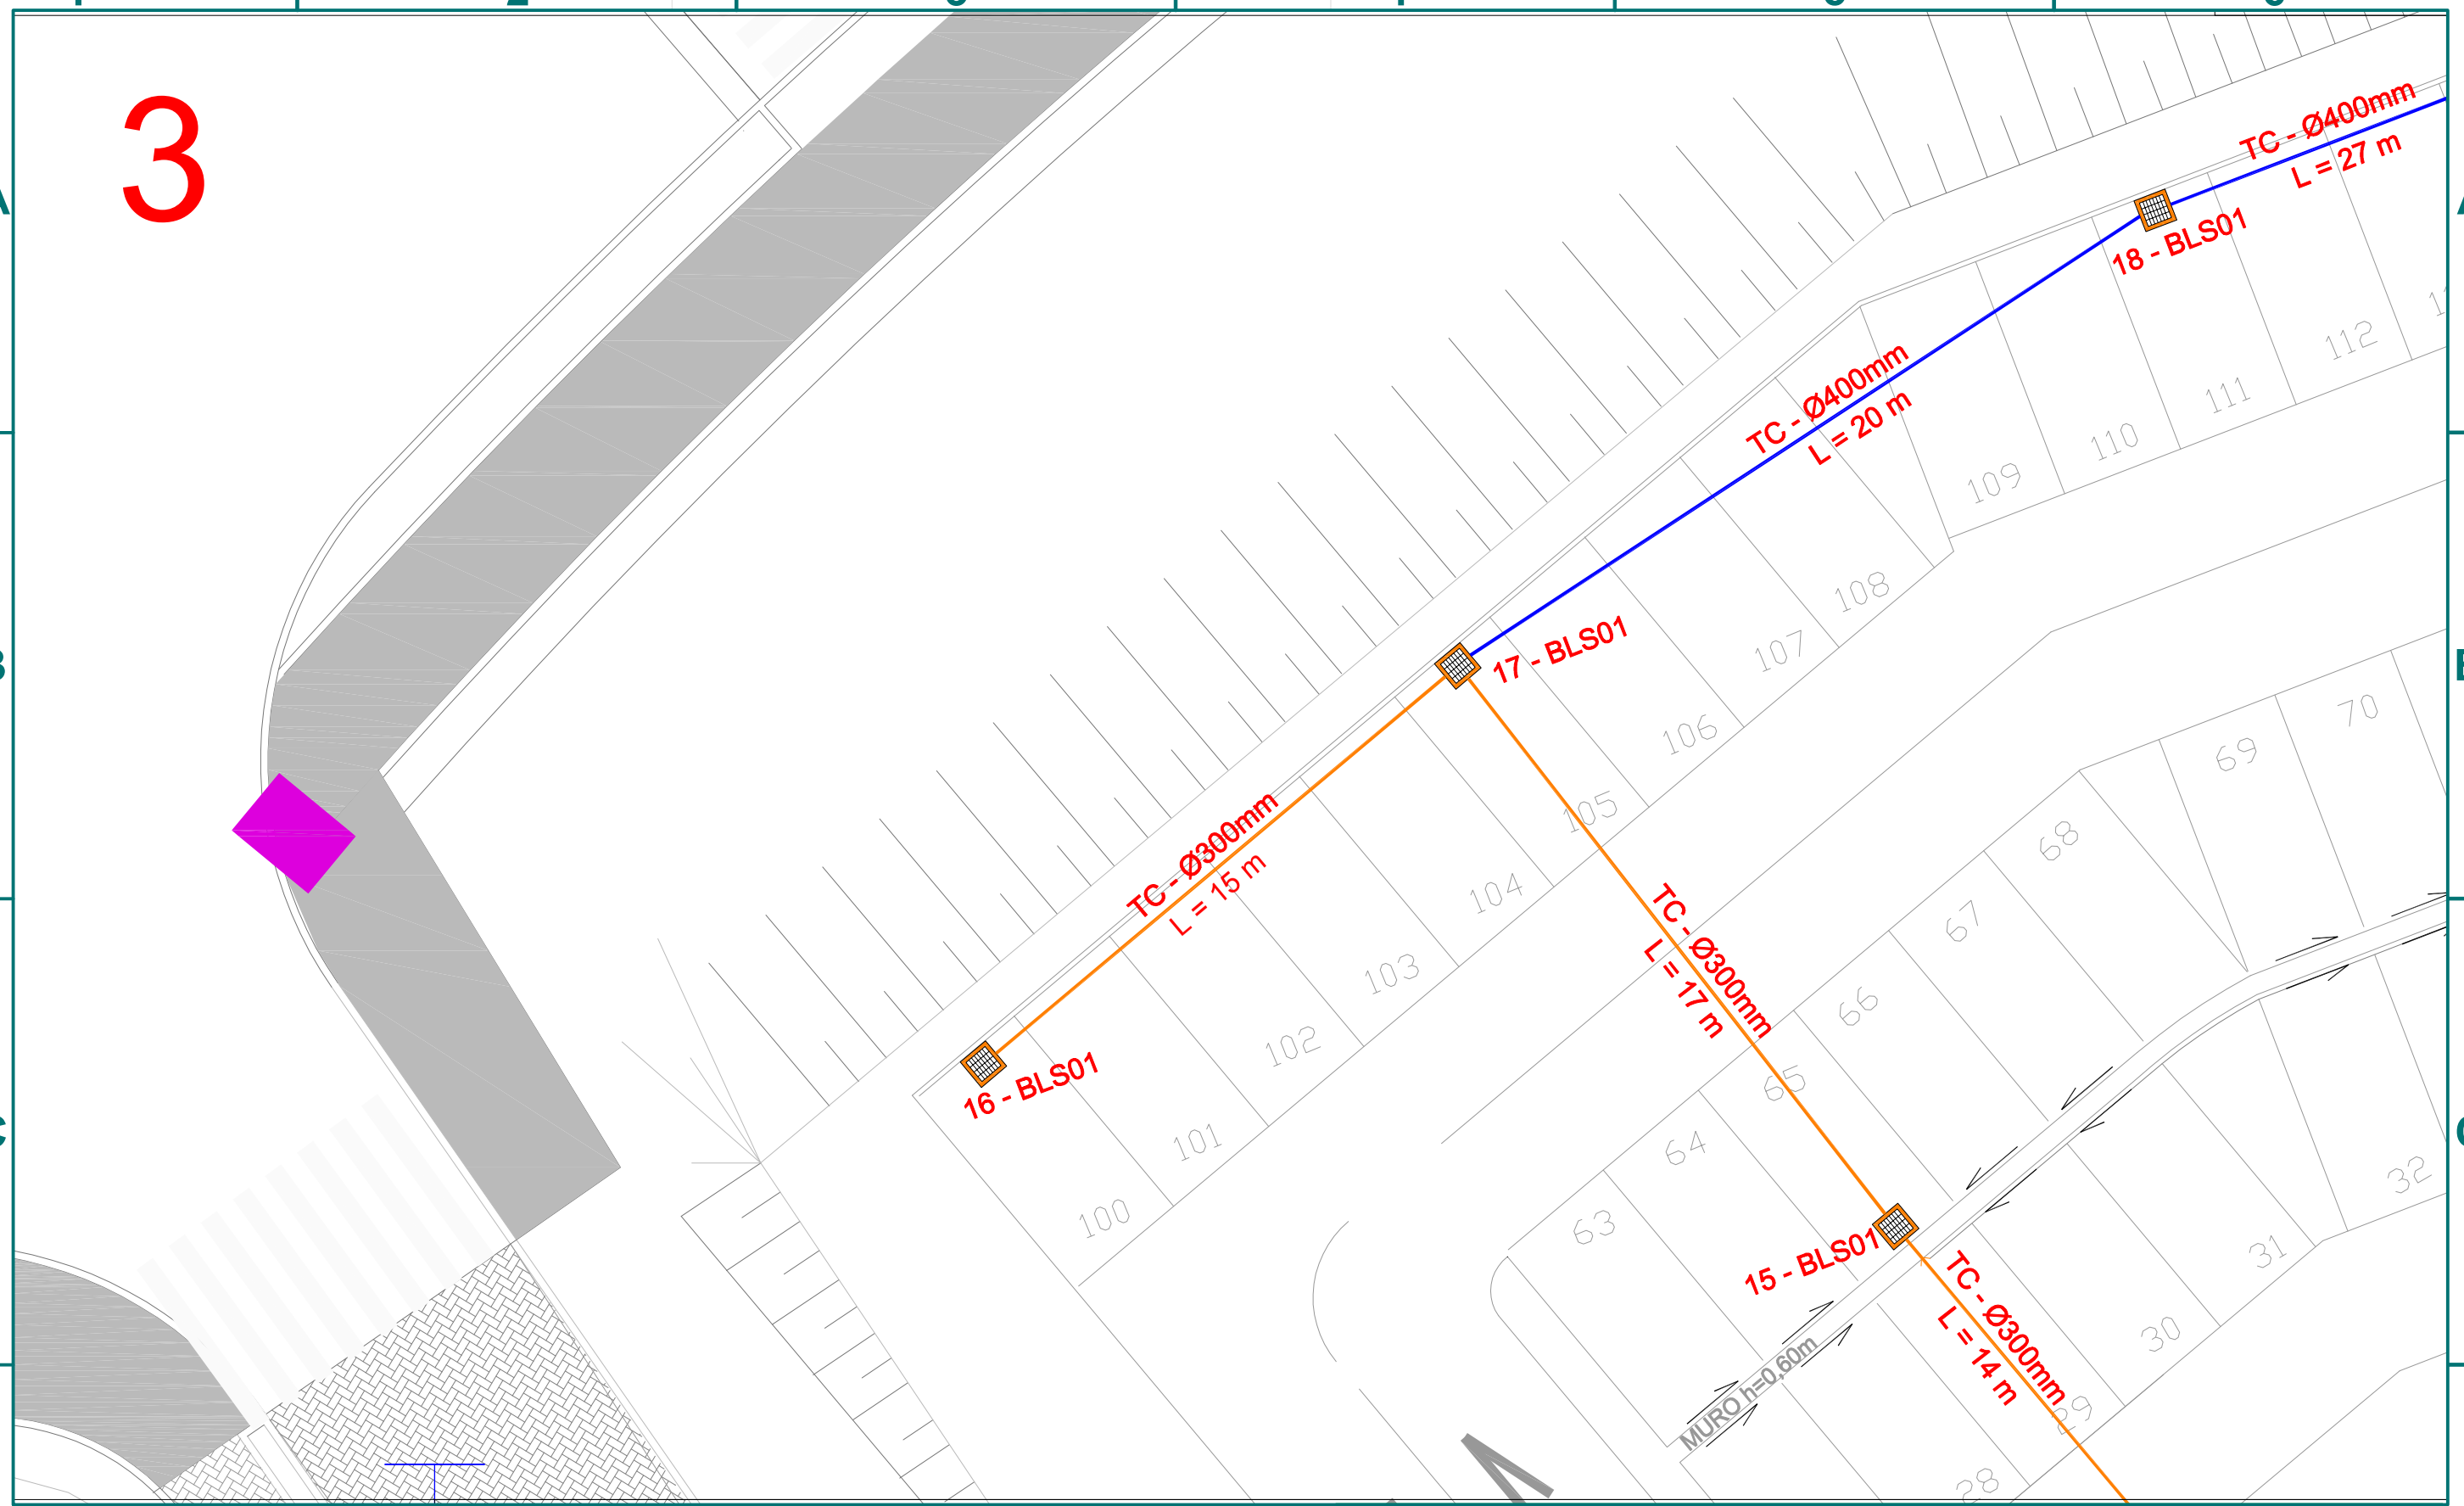

LEGENDA

- Tubo de Concreto TC - Ø 600mm
- Tubo de Concreto TC - Ø 400mm
- Tubo de Concreto TC - Ø 300mm
- Tubo de Concreto TC - Ø 200mm
- Tubo de PVC - Ø 150mm - rede coletora de esgoto
- Tubo PVC - alimentação água potável
- Tubo PVC - alimentação água pluvial

ENG. CIV. RODRIGO EMMER
CREA/SC 109826-8
RESPONSÁVEL SEO-UFFS

ENG. SANIT. ADEMIR TANCINI
CREA/SC 113590-2
RESPONSÁVEL TÉCNICO

UFFS
UNIVERSIDADE FEDERAL DA FRONTEIRA SUL
Secretaria Especial de Obras-SEO
Avenida Fernando Machado, nº 108 E - Bloco 2 Sala 22.05
Centro, Chapecó, SC - Contatos: (Ou+49) 2049-3113 / 2049-3116 - Site Oficial www.uffs.edu.br

EQUIPE TÉCNICA SECRETARIA ESPECIAL DE OBRAS:

SECRETÁRIO DE OBRAS:	ENG. CIV. RODRIGO EMMER CREA/SC 109826-8
DIRETOR DE PROJETOS	ARQ. URB. WELLINGTON TISCHER CAU/BR A59629-9
DIRETORIA DE OBRAS - SEO:	
CHAPECÓ/SC:	ENG. CIV. FÁBIO ALEX ZENARO CREA/SC 103121-3 ENG. ELETRIC. MATHEUS TODESCATT CREA/SC 111551-1
CERRO LARGO/RS:	ENG. CIV. PAULO ROBERTO HENDGES CREA/RS 107012 ENG. CIV. CANISIO ROQUE SCHMIDT CREA/RS 43769
ERECHIM/RS:	ENG. CIV. JULIANA ANA CHIARELLO CREA/RS 127986
LARANJEIRAS DO SUL/PR:	ENG. CIV. FÁBIO ONETTA CREA/PR 84187-D
REALEZA/PR:	ENG. CIV. FABRICIO BALESTRIN CREA/PR 127466

DIRETORIA DE PROJETOS - SEO:

ARQ. URB. ADRIANA FREITAG MIGOTT	CAU/BR	A41125-6
ENG. CIV. FÁBIO CORREA GASPARETTO	CREA/SC	067202-5
ENG. ELETRIC. SILVIO ANTÔNIO TESTON	CREA/SC	094939-8
ENG. ELETRIC. VICTOR LACERDA DA SILVA	CREA/SC	143788-6
ENG. SANIT. ADEMIR TANCINI	CREA/SC	113590-2
ENG. MEC. DANIEL ESPIG	CREA/SC	114137-1
TEC. MEC. GIOVANI FÁVERO	CREA/SC	093527-0
TEC. ELETRO TEC. DIEGO GNOATTO	CREA/SC	119381-4
TEC. ADM. RAFAEL GRIEBELER		
TEC. ADM. SCHEYLA MARIA CARDINAL		
A.T.I. LEANDRO PEREIRA		

LOCAL:
CHAPECÓ - SC

OBRA:
BLOCO C

PROJETO:
HIDROSANITÁRIO

CONTEÚDO:
DRENAGEM PLUVIAL
ESTACIONAMENTO BLOCO C

ENDEREÇO:
RODOVIA SC-484, Km 02 - FRONTEIRA SUL

DESENHADO POR:
ADEMIR TANCINI

NOME DO ARQUIVO:
BLOCO+C_UFFS_CH_PE_HIDRO_E_DRENAGEM - ADEMIR.DWG

FASE:
PROJETO EXECUTIVO

REVISÃO Nº: R01

DATA: 05/04/2018

ESCALA: S/E

TAMANHO FOLHA: A3

Nº PRANCHA:

DRE 03/10