



DETALHE DO HIDRANTE DE RECALQUE

Esc.1:25

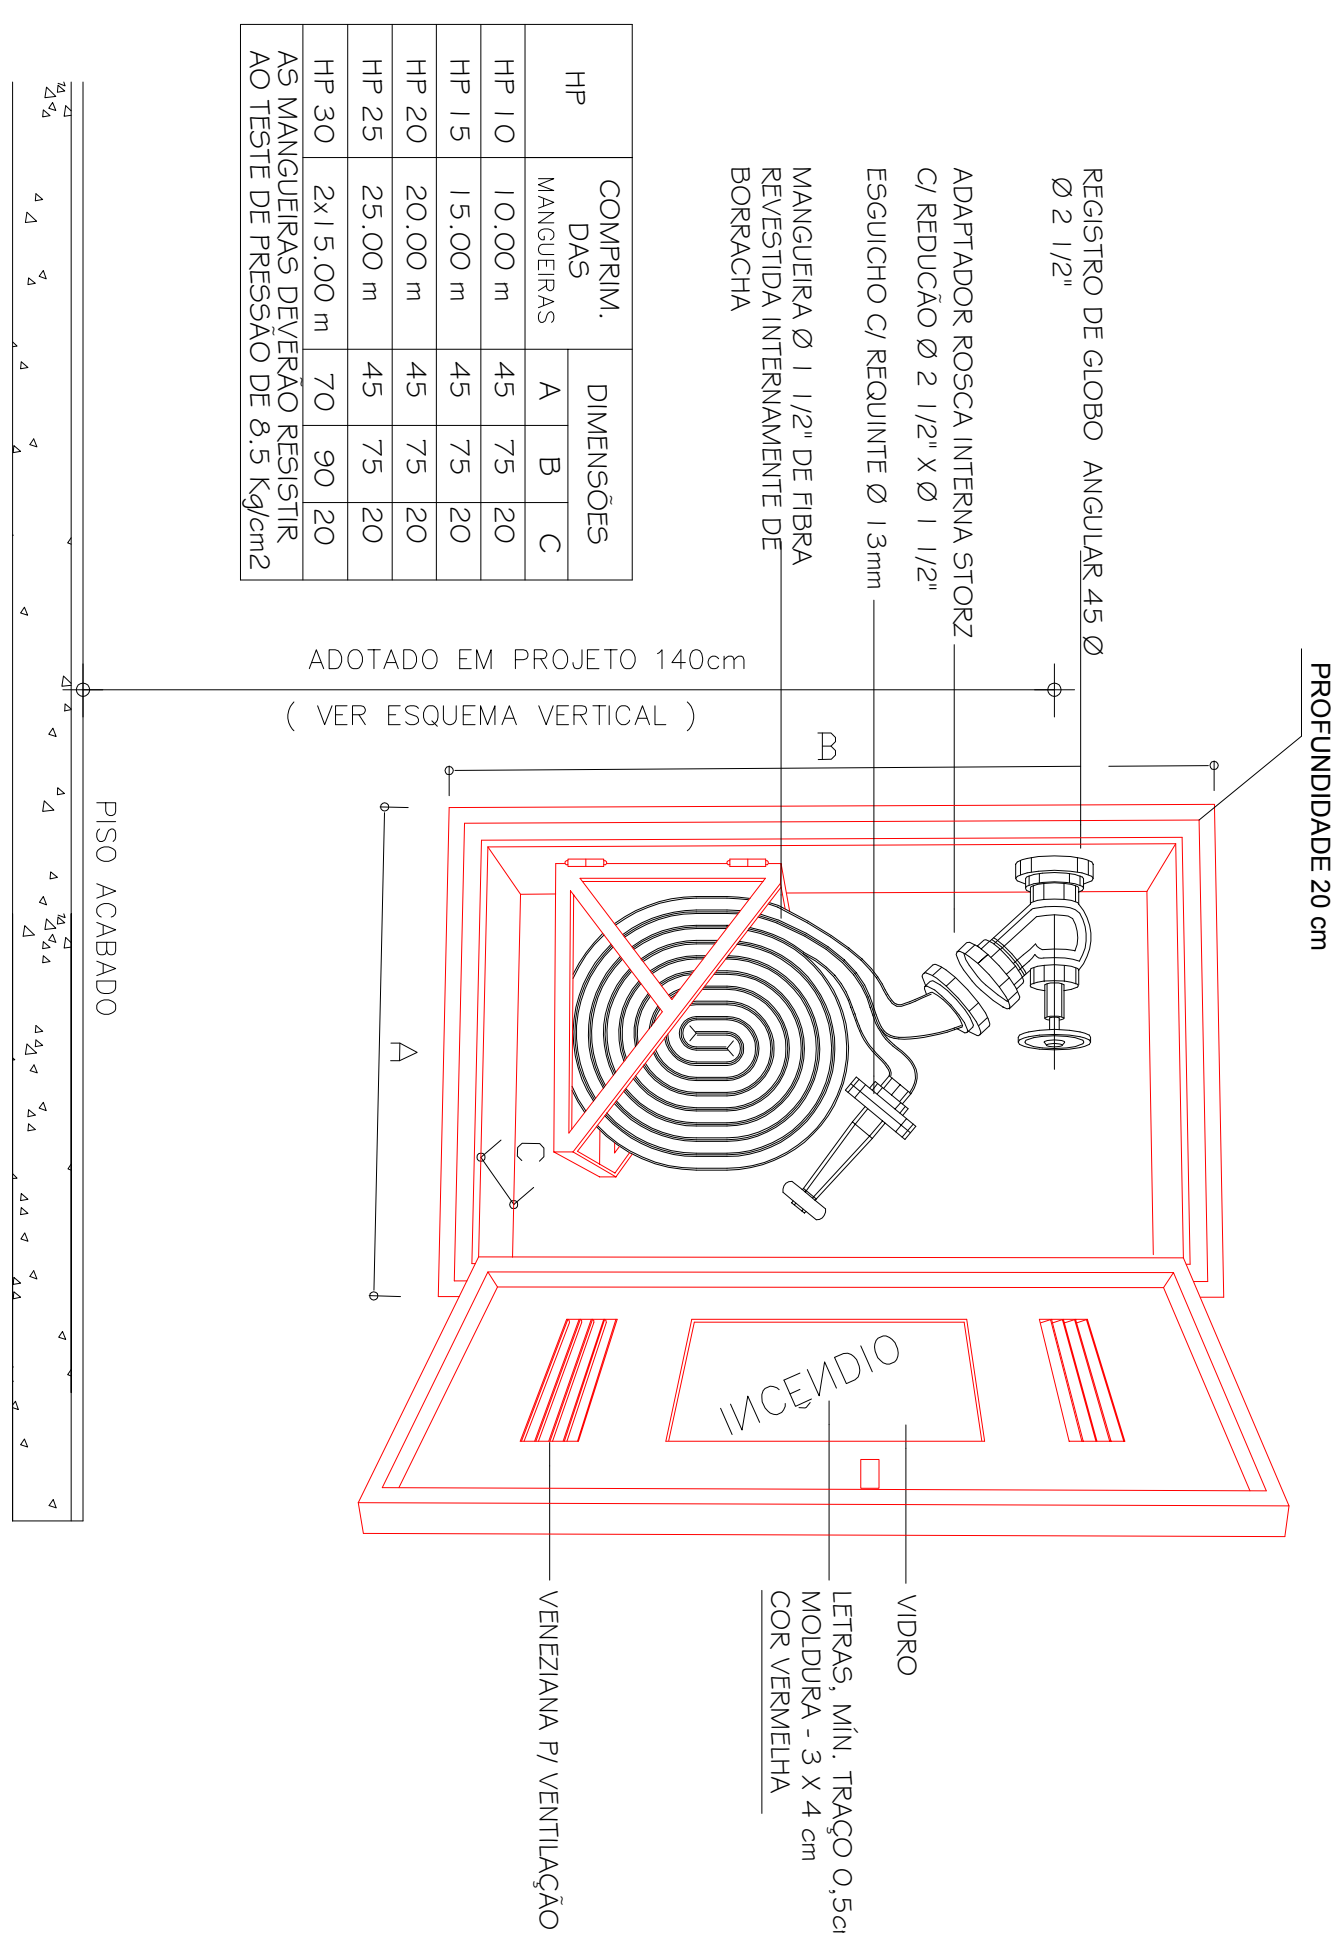


DETALHE DO ABRIGO DE MANGUEIRA E HIDRANTE DE PAREDE

Esc.1:25

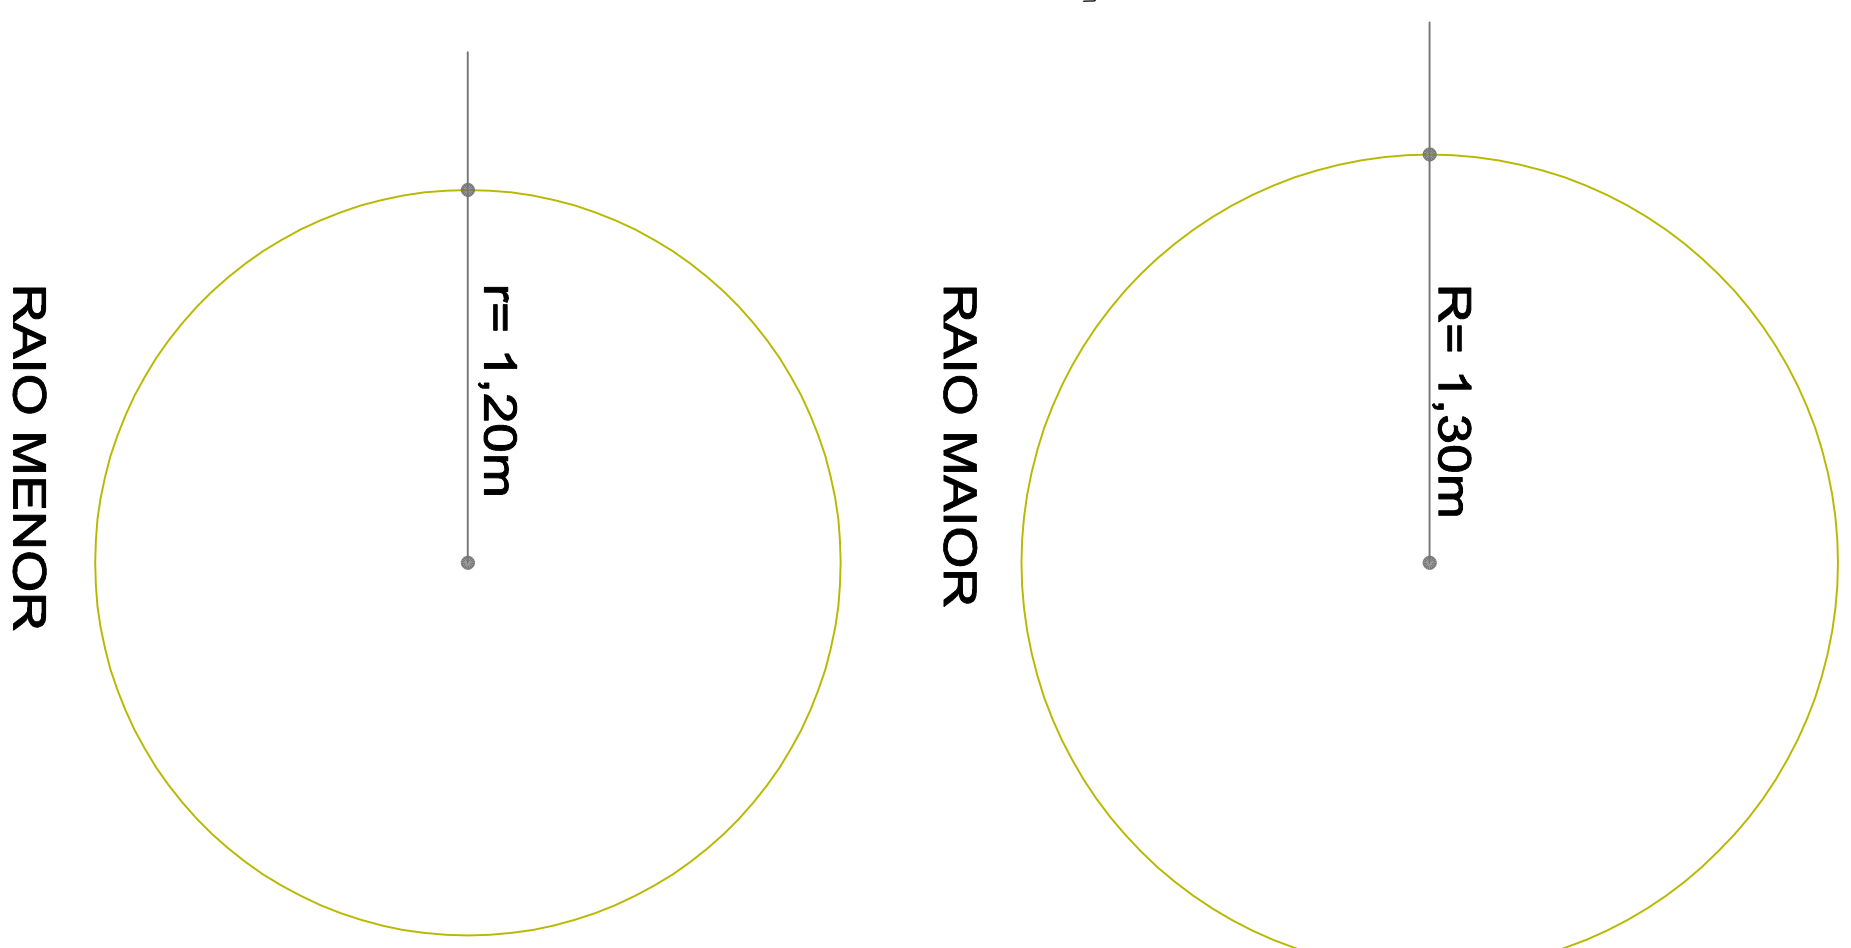



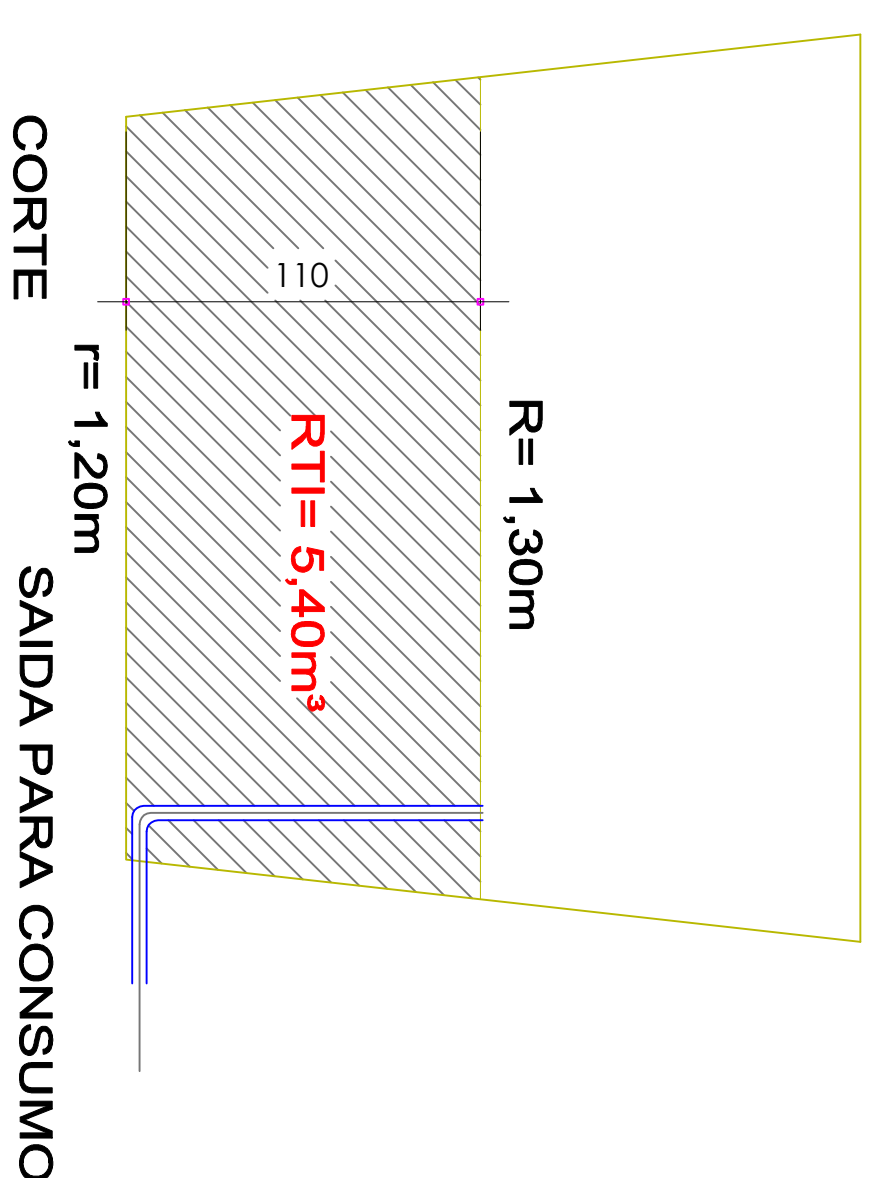

RESERVATORIO 01 e 02
CAPACIDADE= 15,0m³
VOLUME EFETIVO= 14,8m³
CONSUMO= 9,40m³
RTI= 5,40m³ CADA RESERVATORIO
RTI TOTAL= 10,80m³




ESC.1:25

[illegible]

LEGENDA

- | | |
|---|---|
|  | Tubo FºPº Ø 4" - saída para o SHP |
|  | Tubo PVC Ø 32mm - alimentação água pluvial |
|  | Tubo PVC Ø 32mm - alimentação água potável |
|  | Tubo PVC Ø 60mm - saída do extrator e limpeza |

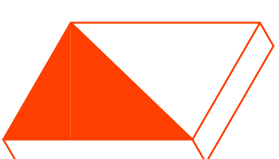

Hidrante