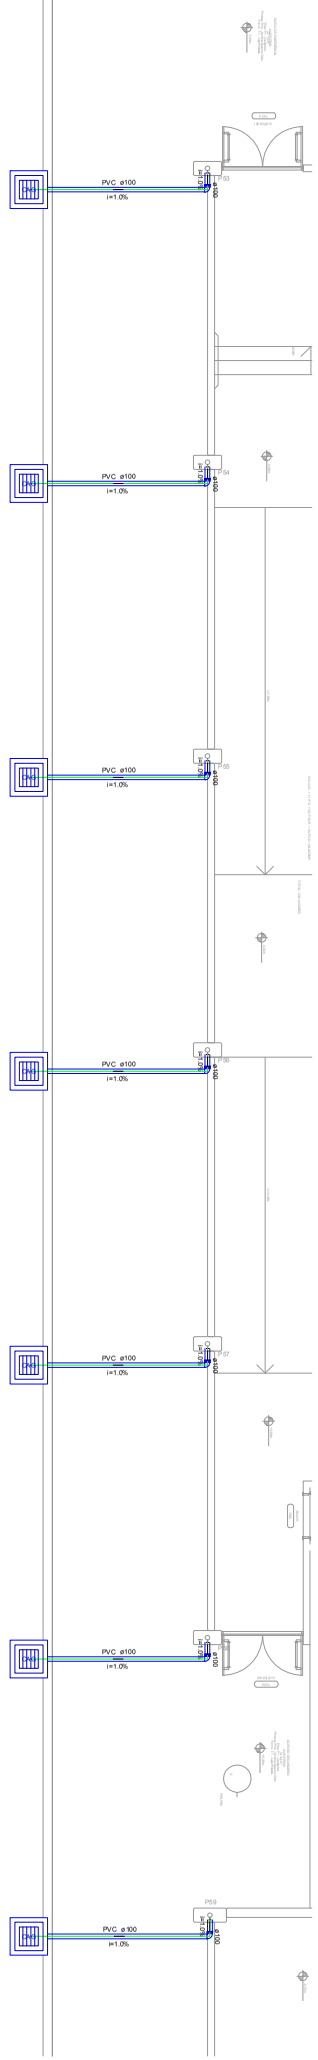

S8

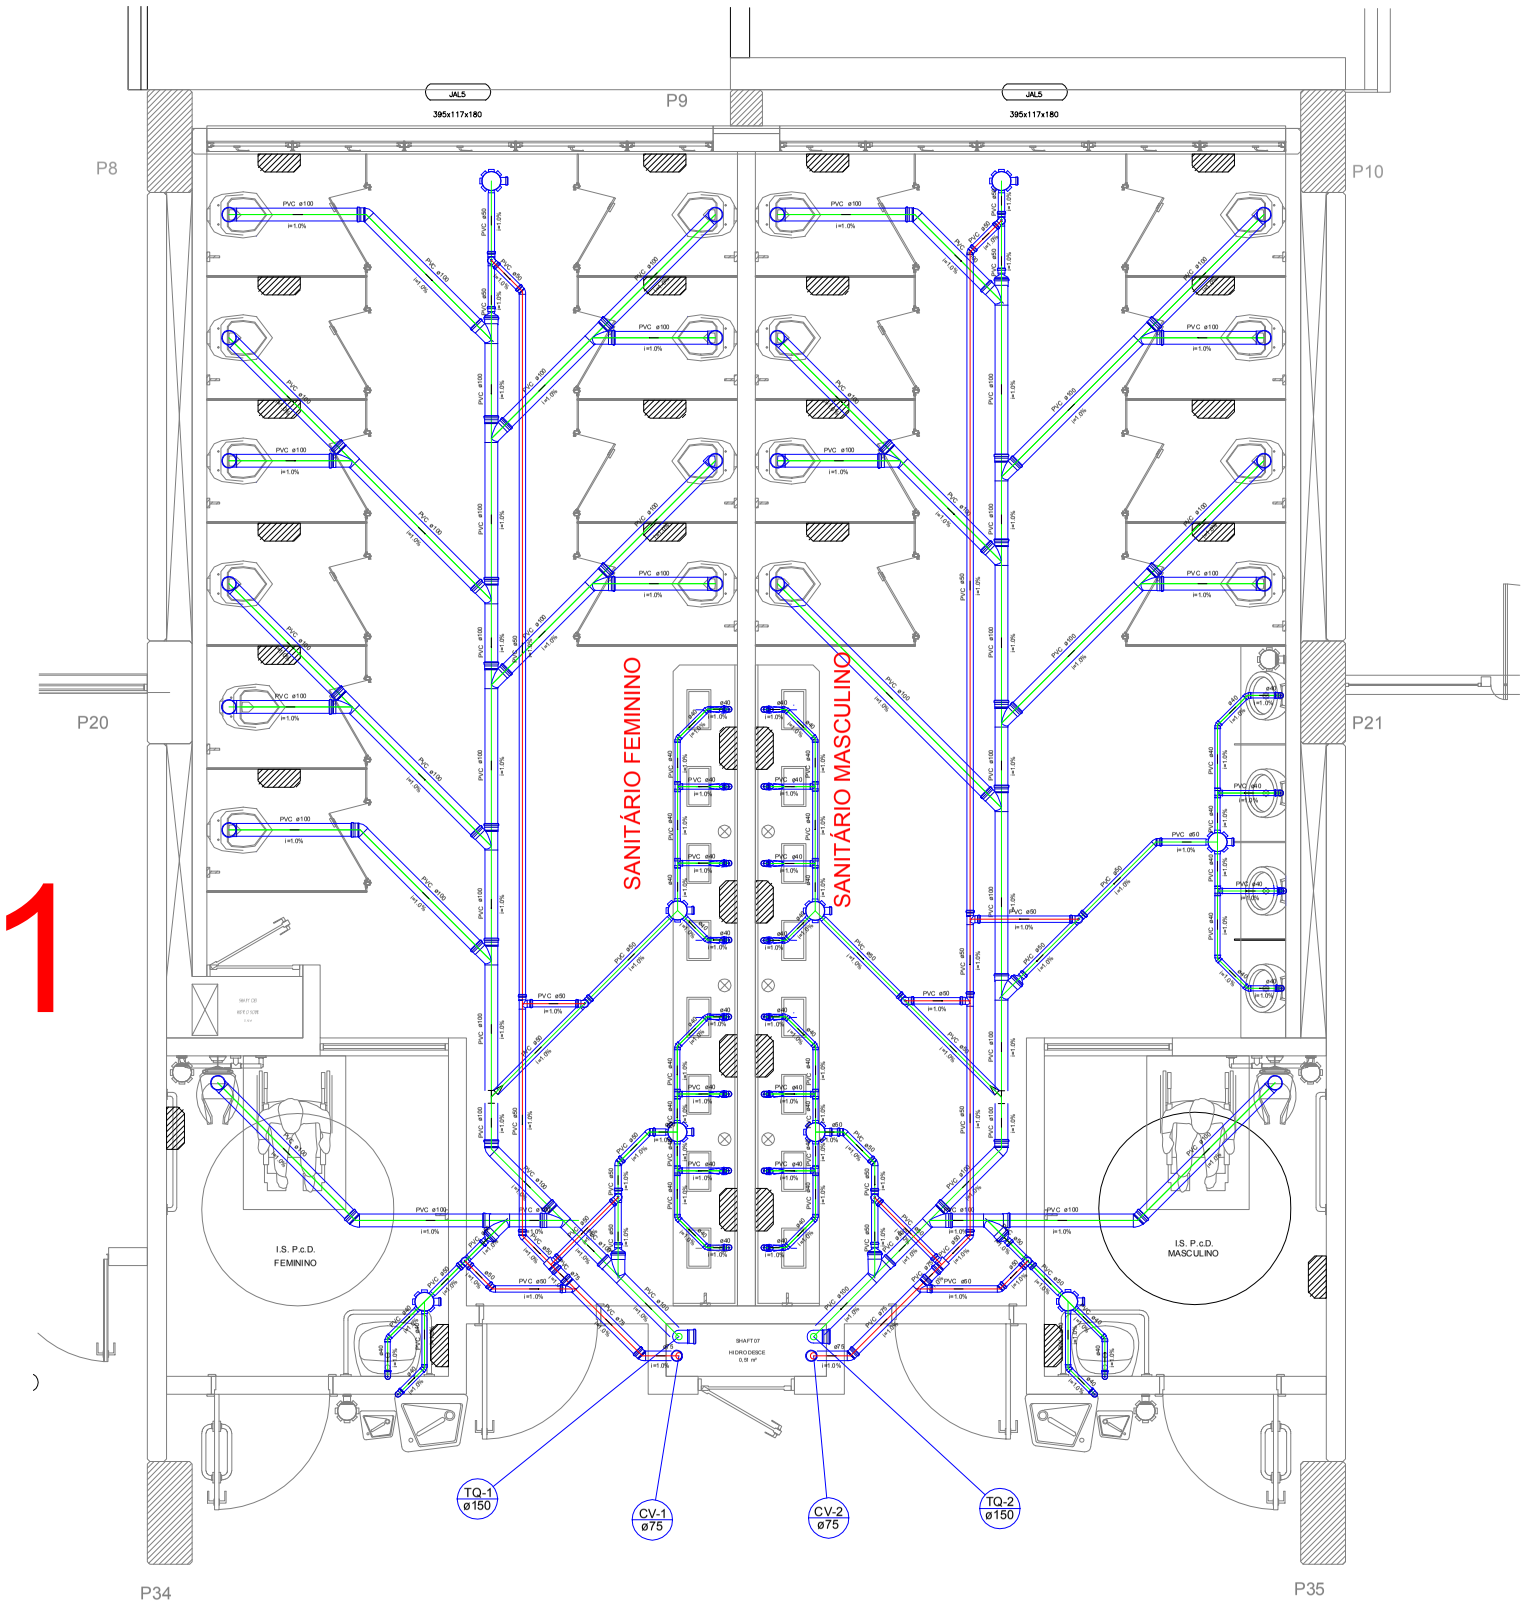

S1

LEGENDA

CAG	Caixa de drenagem com grelha
CA	Caixa de drenagem sem grelha

ENG. CIV. RODRIGO EMMER
CREA/SC 109826-8
RESPONSÁVEL SEO-UFFS

ENG. SANIT. ADEMIR TANCINI
CREA/SC 113590-2
RESPONSÁVEL TÉCNICO

UFFS
UNIVERSIDADE FEDERAL DA FRONTEIRA SUL
Secretaria Especial de Obras-SEO
Avenida Fernando Machado, nº 108 E - Bloco 2 Sala 22 05
Centro, Chapecó, SC - Contatos: (49) 2049-2113 / (049) 3118 - 9 04 (Vivo) www.uffs.edu.br

EQUIPE TÉCNICA SECRETARIA ESPECIAL DE OBRAS:

SECRETÁRIO DE OBRAS:	ENG. CIV. RODRIGO EMMER CREA/SC 109826-8		
DIRETOR DE PROJETOS	ARQ. URB. WELLINGTON TISCHER CAU/BR A89929-9		
DIRETORIA DE OBRAS - SEO:			
CHAPECÓ/SC:	ENG. CIV. FÁBIO ALEX ZENARO CREA/SC 103121-3		
	ENG. ELETRIC. MATHEUS TODESCATT CREA/SC 111551-1		
CERRO LARGO/RS:	ENG. CIV. PAULO ROBERTO HENDGES CREA/RS 107012		
	ENG. CIV. CANISIO ROQUE SCHMIDT CREA/RS 43769		
ERECHIM/RS:	ENG. CIV. JULIANA ANA CHIARELLO CREA/RS 127986		
LARANJEIRAS DO SUL/PR:	ENG. CIV. FÁBIO ONETTA CREA/PR 84187-D		
REALEZA/PR	ENG. CIV. FABRICIO BALESTRIN CREA/PR 127466		
DIRETORIA DE PROJETOS - SEO:			
ARQ. URB.: ADRIANA FREITAG MIGOTT		CAU/BR	A41125-6
ENG. CIV. FÁBIO CORREA GASPARETTO		CREA/SC	067202-5
ENG. ELETRIC. SILVIO ANTÔNIO TESTON		CREA/SC	094039-8
ENG. ELETRIC. VICTOR LACERDA DA SILVA		CREA/SC	143788-6
ENG. SANIT. ADEMIR TANCINI		CREA/SC	113590-2
ENG. MEC.: DANIEL ESPD.		CREA/SC	114137-1
TEC. MEC. GIOVANI FÁVERO		CREA/SC	093527-0
TEC. ELETROTEC. DIEGO GNOATTO		CREA/SC	119381-4
TEC. ADM. RAFAEL GRIEBELER			
TEC. ADM. SCHEYLA MARIA CARDINAL			
A.T.: LEANDRO PEREIRA			

LOCAL:
CHAPECÓ - SC

OBRA:
BLOCO C

PROJETO:
HIDROSANITÁRIO

CONTEÚDO:
SANIT. FEM E MASC ESGOTO PLANTA BAIXA PRIMEIRO PAVIMENTO E DETALHE PLUVIAL S8

ENDEREÇO:
RODOVIA SC-484, Km 02 - FRONTEIRA SUL

DESENHADO POR:
ADEMIR TANCINI

NOME DO ARQUIVO:
BLOCO+C_UFFS_CH_PE_HIDRO_E_DRENAGEM - ADEMIR.DWG

FASE:
PROJETO EXECUTIVO

REVISÃO Nº: R01

DATA: 04/04/2018

ESCALA: S/E

TAMANHO FOLHA: A3

Nº PRANCHA:
HID 04 / 29