



TABELA 2 – QUANTITATIVOS CHAPA METÁLICA P/ PROTEÇÃO DE GRELHAS

ITEM	DESCRIÇÃO	QUANTIDADE	UNIDADE	ÁREA CHAPA (1 UNID.)	UNIDADE	TOTAL	UNIDADE
A1	CHAPA METÁLICA CORRIDA, CALANDRADA E DOBRADA ESP. 0,95mm 480x709	49,00	PQS	0,29	m²	14,21	m²
A2	CHAPA METÁLICA CORRIDA, CALANDRADA E DOBRADA ESP. 0,95mm 780x180	7,00	PQS	0,83	m²	5,81	m²
A3	CHAPA METÁLICA CORRIDA, CALANDRADA E DOBRADA ESP. 0,95mm 980x866	5,00	PQS	0,78	m²	3,90	m²
A4	CHAPA METÁLICA CORRIDA, CALANDRADA E DOBRADA ESP. 0,95mm 1030x180	1,00	PQ	1,20	m²	1,20	m²
A5	CHAPA METÁLICA CORRIDA, CALANDRADA E DOBRADA ESP. 0,95mm 1030x1808	1,00	PQ	1,22	m²	1,22	m²
B1	CHAPA METÁLICA CORRIDA E DOBRADA (ESQUERDA) ESP. 0,95mm 439x420	49,00	PQS	0,15	m²	7,35	m²
B2	CHAPA METÁLICA CORRIDA E DOBRADA (ESQUERDA) ESP. 0,95mm 739x720	7,00	PQS	0,43	m²	3,01	m²
B3	CHAPA METÁLICA CORRIDA E DOBRADA (ESQUERDA) ESP. 0,95mm 539x520	5,00	PQS	0,23	m²	1,15	m²
B4	CHAPA METÁLICA CORRIDA E DOBRADA (ESQUERDA) ESP. 0,95mm 789x770	1,00	PQ	0,49	m²	0,49	m²
B5	CHAPA METÁLICA CORRIDA E DOBRADA (ESQUERDA) ESP. 0,95mm 439x420	1,00	PQ	1,02	m²	1,02	m²
C1	CHAPA METÁLICA CORRIDA E DOBRADA (DIREITA) ESP. 0,95mm 480x709	49,00	PQS	0,15	m²	7,35	m²
C2	CHAPA METÁLICA CORRIDA E DOBRADA (DIREITA) ESP. 0,95mm 739x720	7,00	PQS	0,43	m²	3,01	m²
C3	CHAPA METÁLICA CORRIDA E DOBRADA (DIREITA) ESP. 0,95mm 539x520	5,00	PQS	0,23	m²	1,15	m²
C4	CHAPA METÁLICA CORRIDA E DOBRADA (DIREITA) ESP. 0,95mm 789x770	1,00	PQ	0,49	m²	0,49	m²
C5	CHAPA METÁLICA CORRIDA E DOBRADA (DIREITA) ESP. 0,95mm 1139x1120	1,00	PQ	1,02	m²	1,02	m²
PA	PARAFUSO ROSCA SOBREIRA, CABEÇA CHATA E FENDA PHILLIPS	836,00	PQS	-	-	-	-
BP	BUCHA PLÁSTICA S8	836,00	PQS	-	-	-	-
ÁREA TOTAL CHAPAS METÁLICAS				-	-	52,88	m²

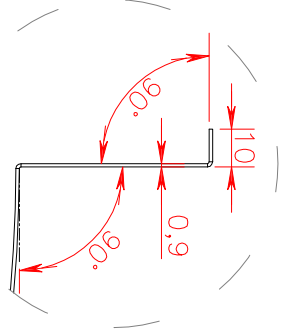


DET 1 - DETALHE GÊNÉRICO DA DOBRA DA CHAPA METÁLICA  
ESCALA 1:12
































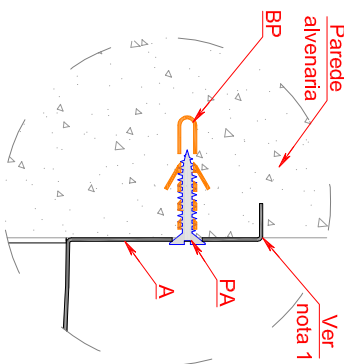


NOTA 1:  
-O corte indicado no DET 1 deverá ter profundidade necessária para encalce da chapa na parede alvenaria.  
-Após análise da dobra da proteção metálica na alvenaria deverá ser realizado a vedação com adesivoelastante elastico monocomponente de Poluretano (PU) - cor cinza. Referência comercial Vedallux.

DET 2 - DETALHE GÊNÉRICO DA DOBRA DA CHAPA METÁLICA  
ESCALA 1:12

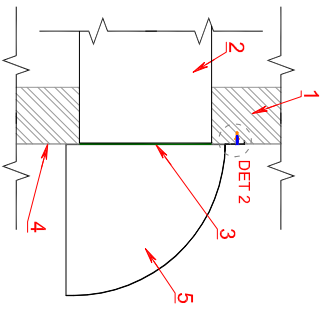

LEGENDA:  
1-Parede alvenaria  
2-Duto interno ventilado existente  
3-Duto externo ventilado existente  
4-Revestimento cerâmico (paredes externas)  
5-Proteção metálica p/ grelha do duto de ventilação

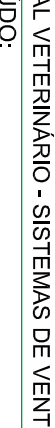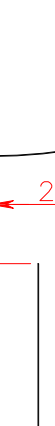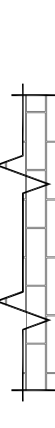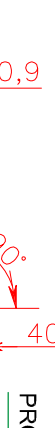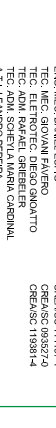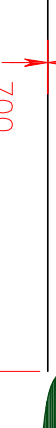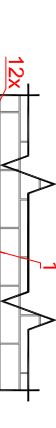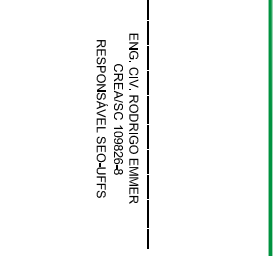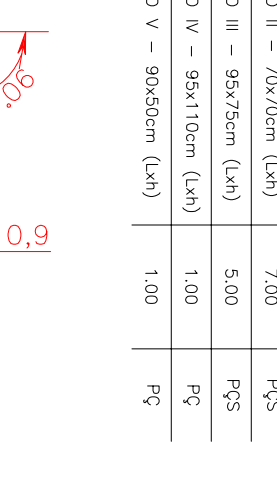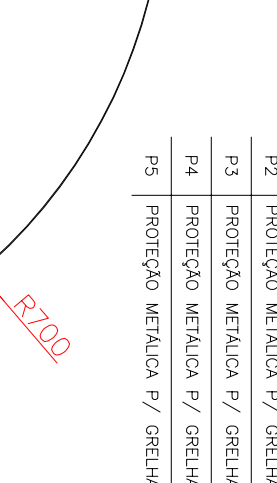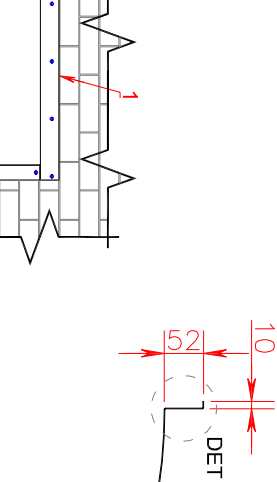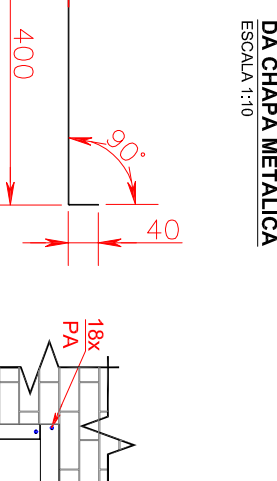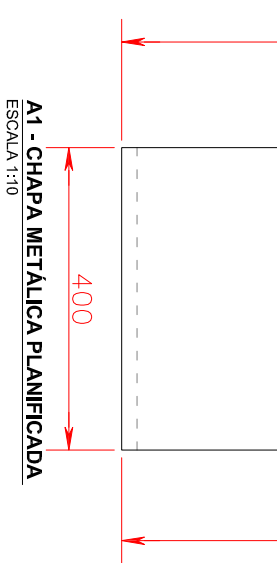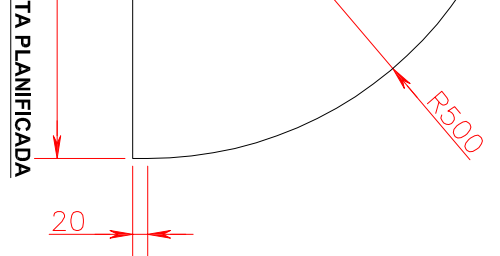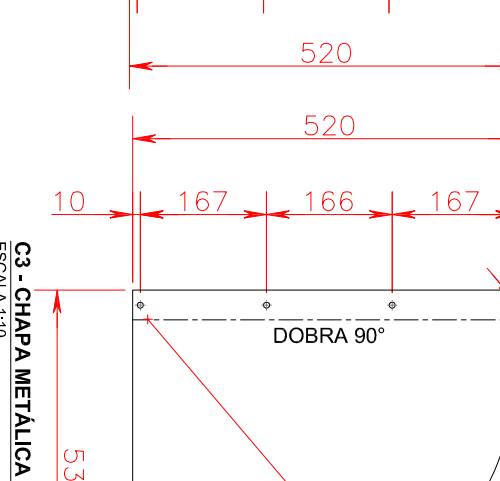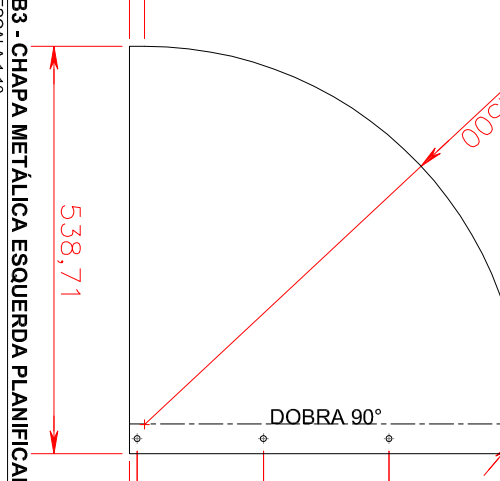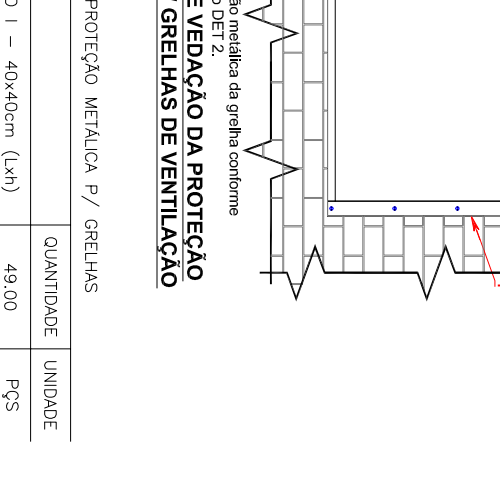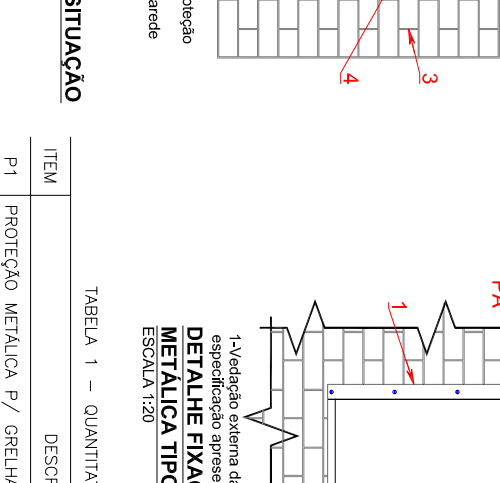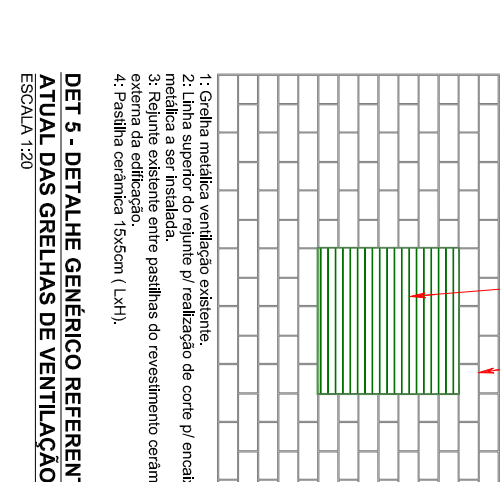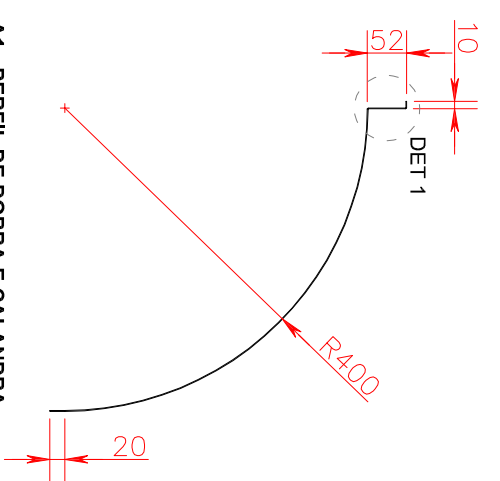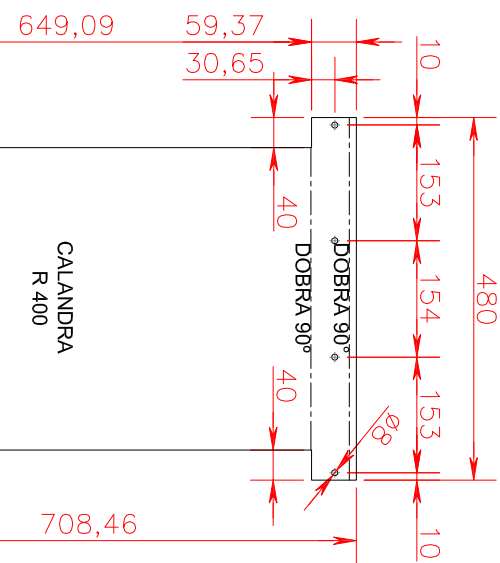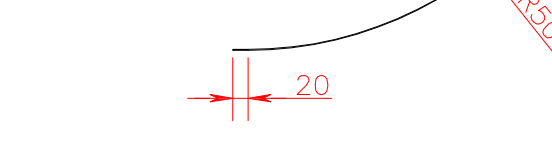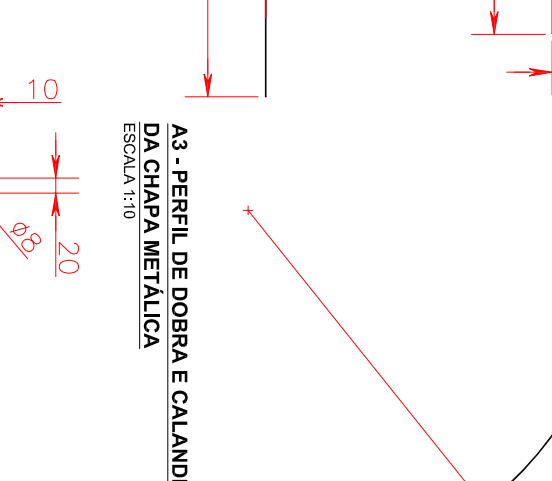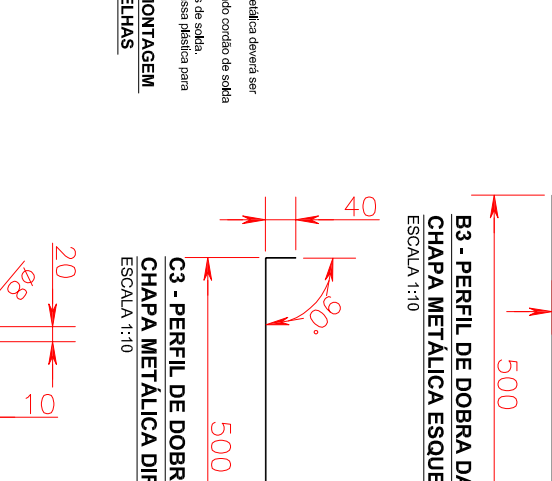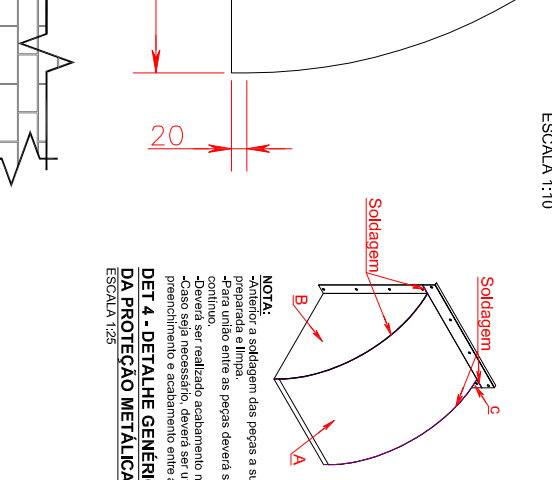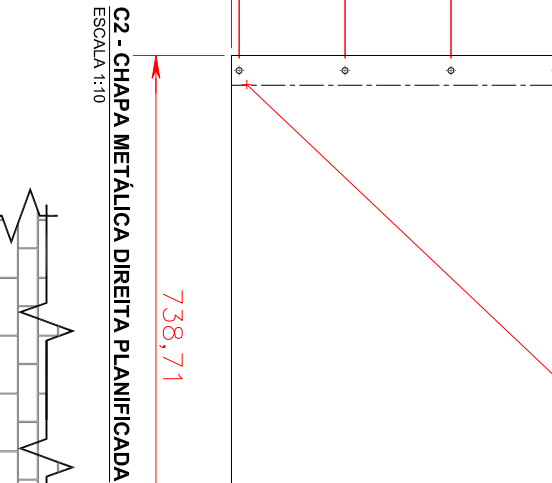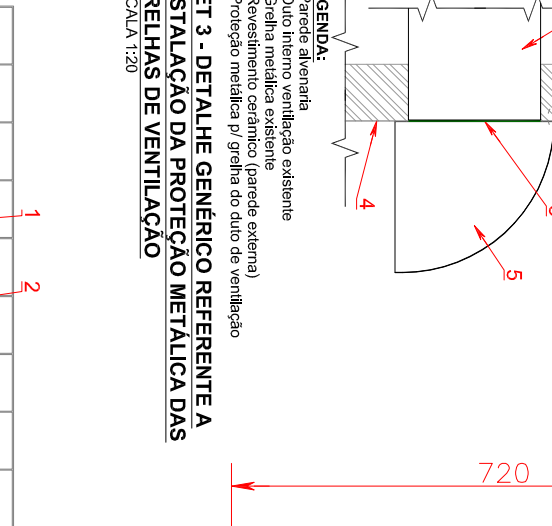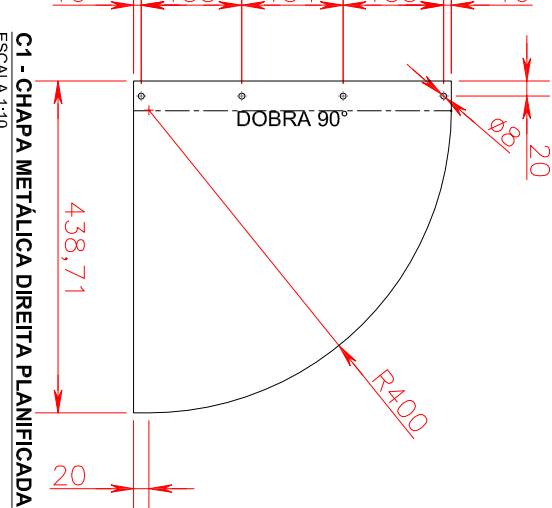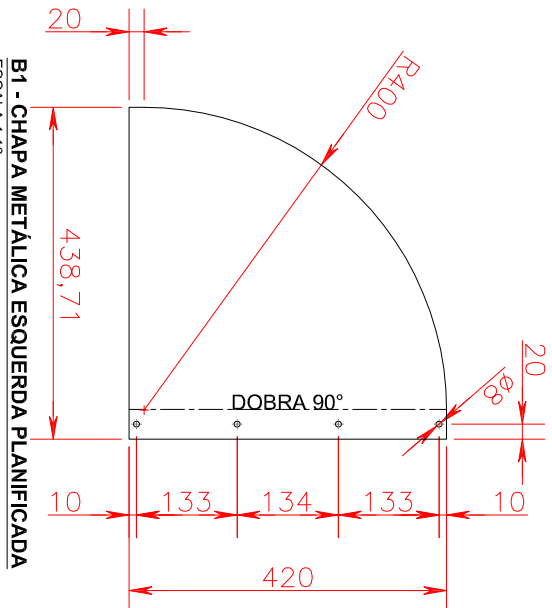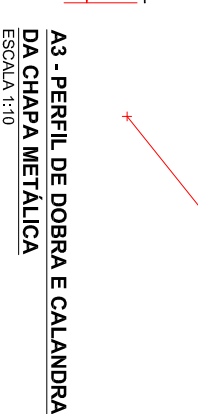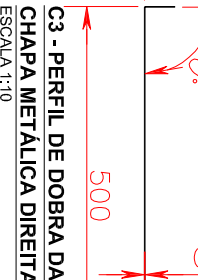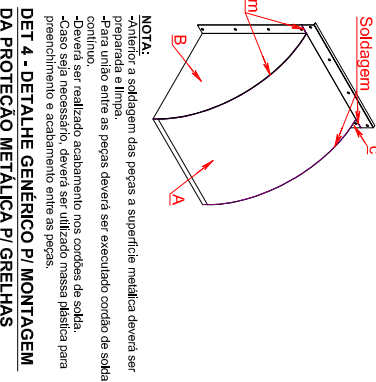

1-Vedação externa da proteção metálica da grelha conforme especificação apresentada no DET 2.  
METALHE FIXAÇÃO E VEDAÇÃO DA PROTEÇÃO METÁLICA TIPO I P/ GRELHAS DE VENTILAÇÃO  
ESCALA 1:20

1-Vedação externa da proteção metálica da grelha conforme especificação apresentada no DET 2.  
METALHE FIXAÇÃO E VEDAÇÃO DA PROTEÇÃO METÁLICA TIPO II P/ GRELHAS DE VENTILAÇÃO  
ESCALA 1:20

1-Vedação externa da proteção metálica da grelha conforme especificação apresentada no DET 2.  
METALHE FIXAÇÃO E VEDAÇÃO DA PROTEÇÃO METÁLICA TIPO III P/ GRELHAS DE VENTILAÇÃO  
ESCALA 1:20

1-Vedação externa da proteção metálica da grelha conforme especificação apresentada no DET 2.  
METALHE FIXAÇÃO E VEDAÇÃO DA PROTEÇÃO METÁLICA TIPO IV P/ GRELHAS DE VENTILAÇÃO  
ESCALA 1:20

1-Vedação externa da proteção metálica da grelha conforme especificação apresentada no DET 2.  
METALHE FIXAÇÃO E VEDAÇÃO DA PROTEÇÃO METÁLICA TIPO XIV P/ GRELHAS DE VENTILAÇÃO  
ESCALA 1:20

1-Vedação externa da proteção metálica da grelha conforme especificação apresentada no DET 2.  
METALHE FIXAÇÃO E VEDAÇÃO DA PROTEÇÃO METÁLICA TIPO XV P/ GRELHAS DE VENTILAÇÃO  
ESCALA 1:20