



VISTA COPA
ESC:1/50

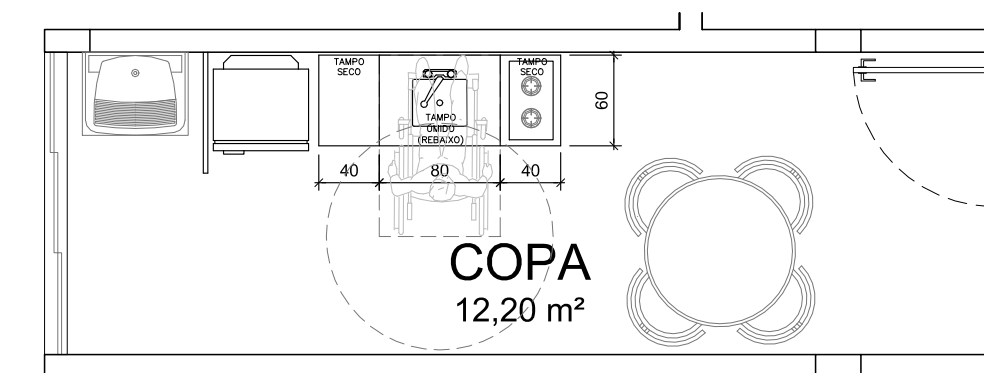


PLANTA BAIXA COPA
ESC:1/50

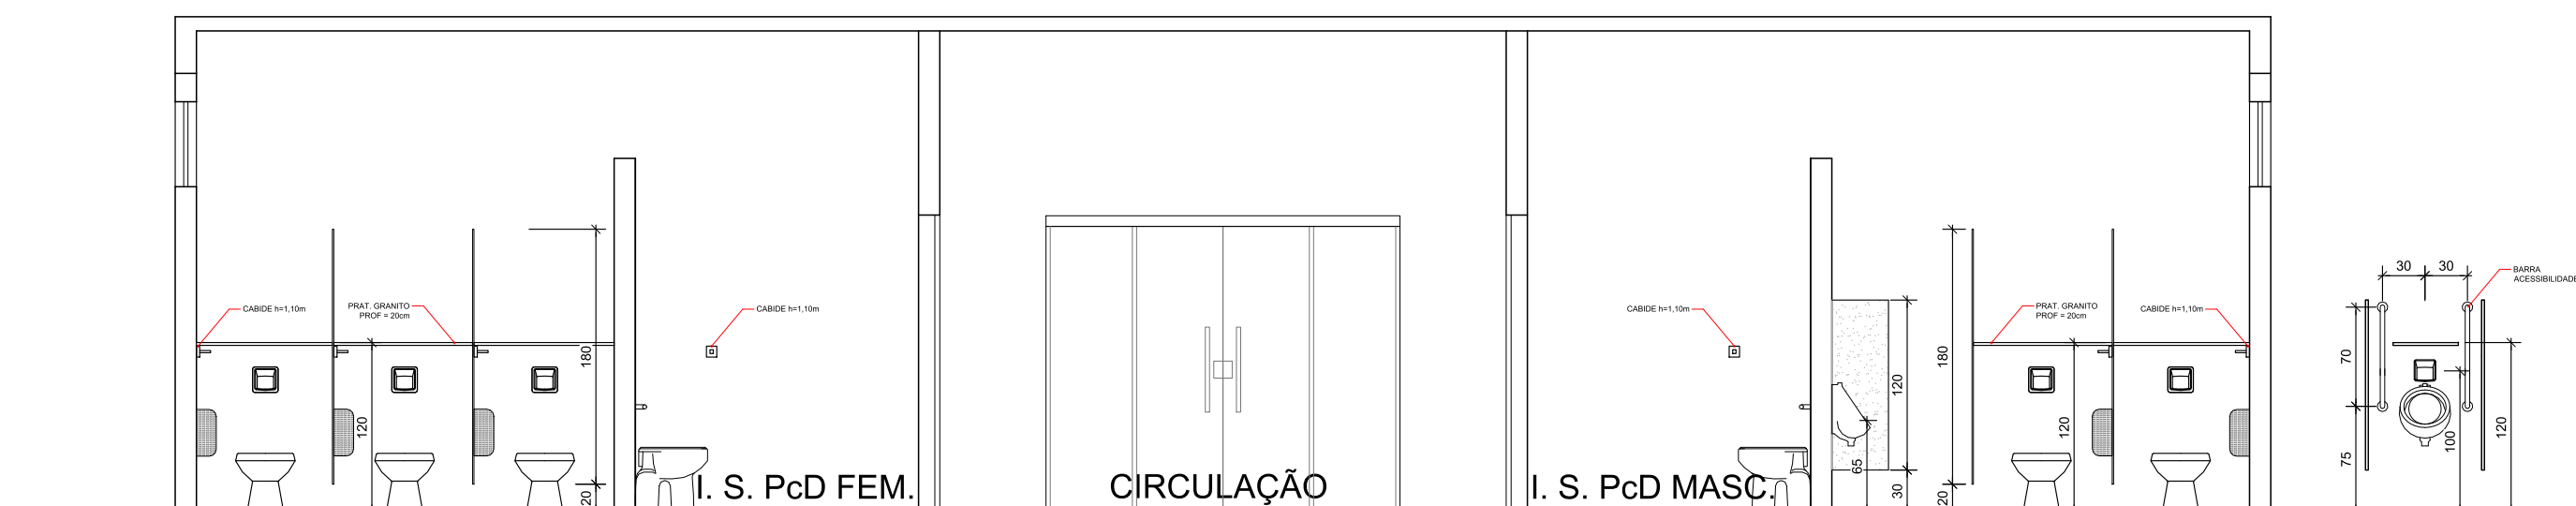

CORTE DD
ESC:1/50

DETALHE MICTÓRIO

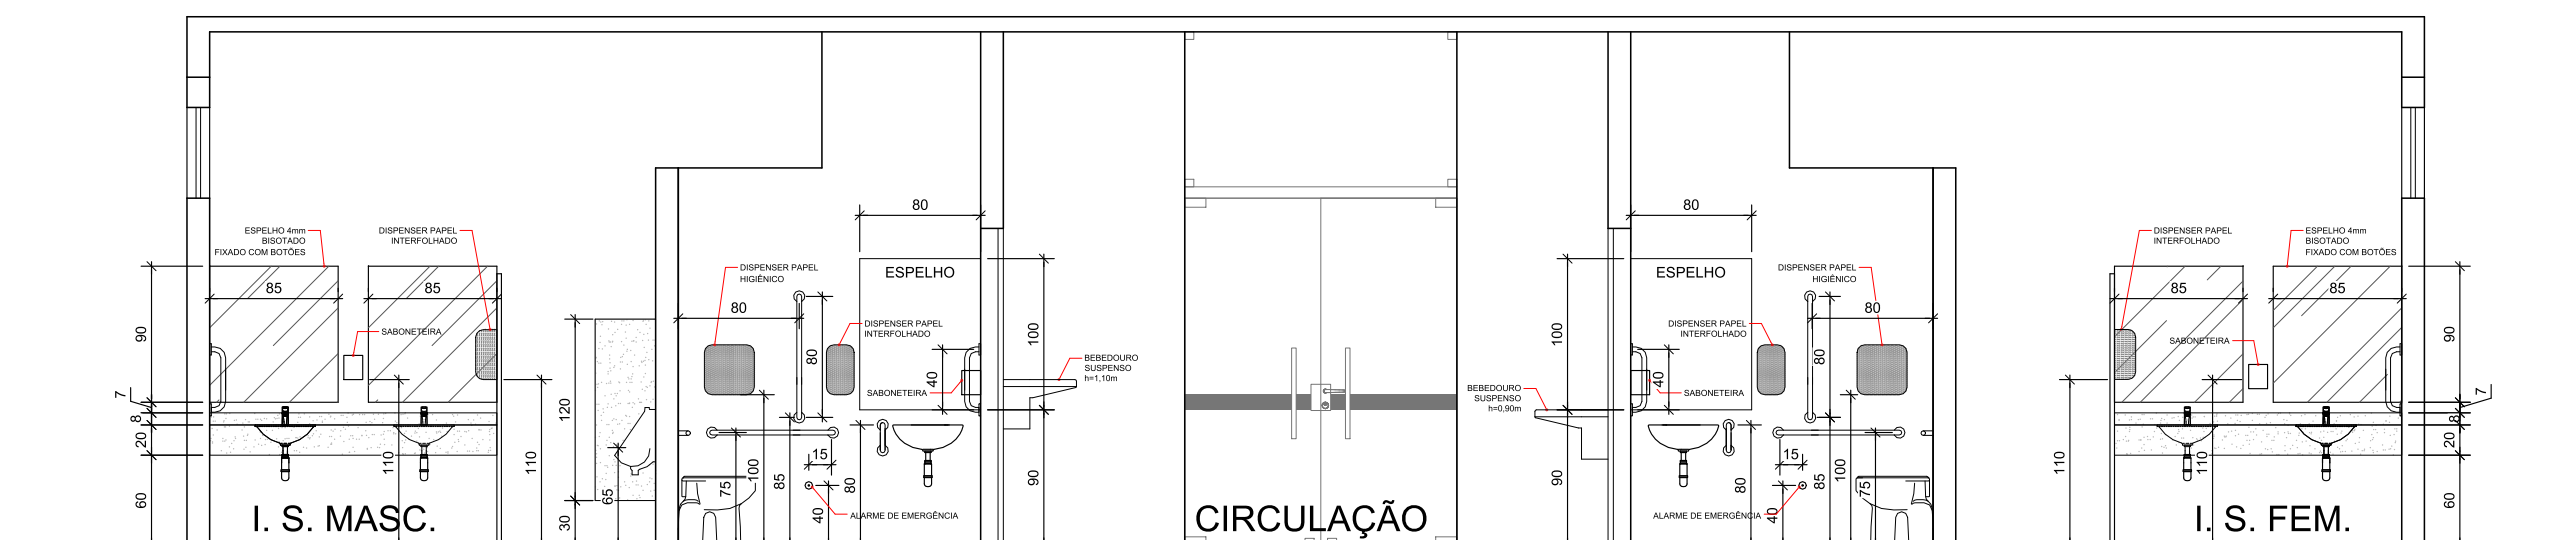

CORTE CC
ESC:1/50

CARIMBOS:



UFFS
UNIVERSIDADE
FEDERAL DA
FRONTEIRA SUL
Secretaria Especial de Obras-SEO

Avenida Fernando Machado, nº 108 E - Bloco 2 Sala 2.2.05
Centro, Chapecó, SC - CEP: 01508-900 - Fone: (41) 3333-3113 / 3333-3115 - Site Oficial: www.uffs.edu.br

EQUIPE TÉCNICA SECRETARIA ESPECIAL DE OBRAS:
SECRETÁRIO DE OBRAS: ENG. CIV. RODRIGO EMMER
DIRETOR DE PROJETOS: ARQ. URB. WELLINGTON TISCHER
DIRETORIA DE OBRAS - SEO:
CHAPECO/SC: ENG. CIV. FÁBIO ALEX ZENARO
CERRO LARGO/RS: ENG. ELETRIC. MATHEUS TODESCATT
ERECHIM/RS: ENG. CIV. PAULO ROBERTO HENDGES
LARANJEIRAS DO SUL/PR: ENG. CIV. GABRIEL ROQUE SCHMIDT
REALIZA/PR: ENG. CIV. JULIANA ANA CHIARELLO
DIRETORIA DE PROJETOS - SEO:
ARQ. URB. ADRIANA FREITAS MIGOTT
ENG. CIV. FÁBIO CORRÊA GASPAROTTO
ENG. ELETRIC. SILVIO ANTONIO TESTON
ENG. ELETRIC. VICTOR LACERDA DA SILVA
ENG. SANIT. ADRIANA TANCINI
ENG. MEC. DANIEL ESPINO
TEC. MEC. GIOVANI FAVERO
TEC. ELETROTÉC. DIEGO GONATTO
TEC. ADM. RAFAEL GRIEBELER
TEC. ADM. SHELLEY MARIA CARDINAL
A.T.J. LEANDRO PEREIRA
CAU/BR A41125-6
CREA/SC 067202-6
CREA/SC 094939-8
CREA/SC 143788-4
CREA/SC 113590-2
CREA/SC 114137-1
CREA/SC 093527-0
CREA/SC 119381-4
CREA/SC 109826-8
CAU/BR A59829-9
CREA/SC 103121-3
CREA/SC 111551-1
CREA/RS 107012
CREA/RS 53769
CREA/RS 127996
CREA/PR 84187-D
CREA/PR 127466

LOCAL:
LARANJEIRAS DO SUL / PARANÁ
OBRA:
ALMOXARIFADO E PATRIMÔNIO
PROJETO:
PROJETO ARQUITETÔNICO
CONTEÚDO:
DETALHAMENTO DE COPA E SANITÁRIOS
ENDEREÇO:
RODOVIA BR - 158, KM 405 - ZONA RURAL

FASE:
EXECUTIVO
REVISÃO Nº:
R01
DATA:
29/04/2019
DESENHADO POR:
ADRIANA MIGOTT
NOME DO ARQUIVO:
GALPAO+PATRIMONIO+ALMOXARIFADO_LS_PE_PLANTAS+DETALHES.DWG
ESCALA:
INDICADA
TAMANHO FOLHA:
A2
Nº PRANCHA:
04
ARQ