

SECÇÃO FLORESTA GIARETTA

Lote n° 38

Lote n° 35

Parte  
Lote n° 36

Lote n° 34 "A1"

Lote n° 34 "B1"

Parte  
Lote n° 32

LINHA 02  
1ª SECÇÃO CRAVO

Lote n° 30

Lote n° 24

Lote n° 35

LINHA 01 - 1ª SECÇÃO CRAVO


Lote n° 33

USINA  
FOTOVOLTAICA

Lote n° 27

LEGENDA

- CERCA COM MOURÃO DE CONCRETO A CADA 3M E ESCORAS A CADA 30M
- PORTÃO DE ABRIR COM 6 METROS
- PORTÃO DE CORRER COM 6 METROS

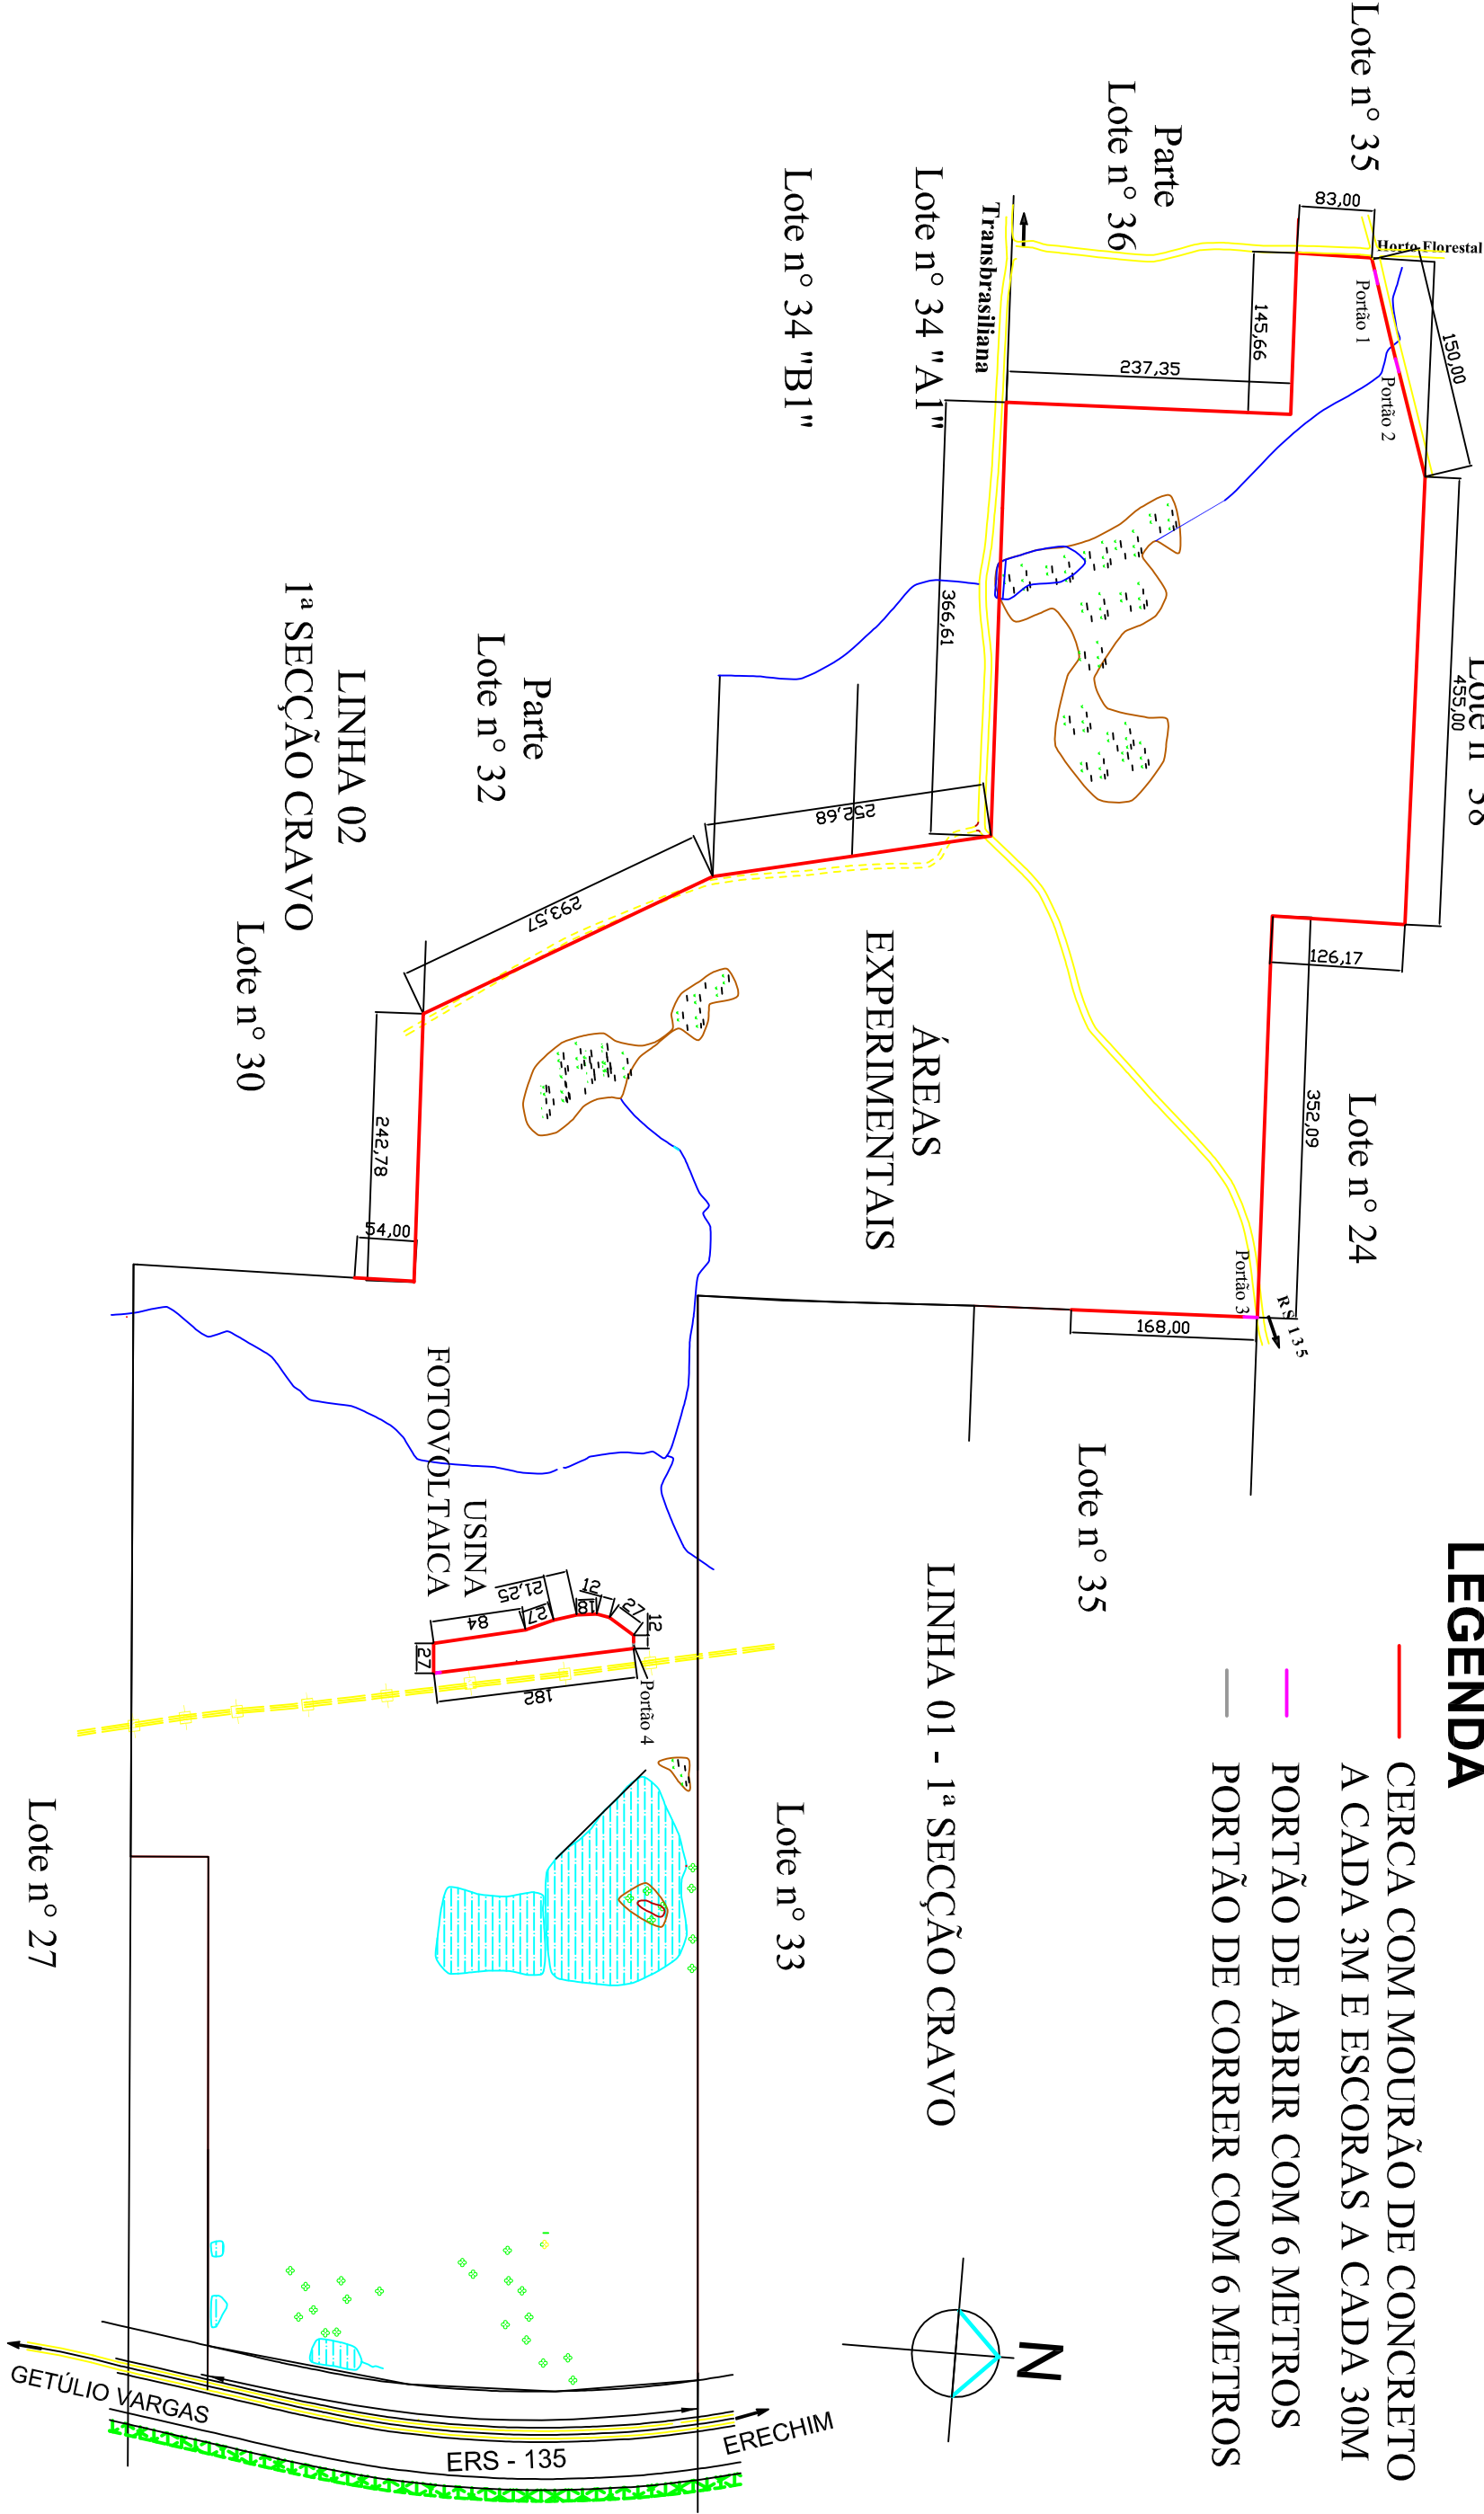

SECRETARIA ESPECIAL DE OBRAS E SERVIÇOS SECRETÁRIO DE OBRAS: ENG. CIV. FÁBIO CORREA GUERINOTTO CREFAS: 067024-5		LOCAL:	FASE: PROJETO EXECUTIVO
FISCALIZAÇÃO DE OBRAS: ENG. CIV. JULIANA ANA CHIARELLLO CREFAS: 067024-5		ERECHIM/RS	
OBRAS: ENG. CIV. FÁBIO ALEX ZENARO CREFAS: 067024-5		OBRA:	
CERCA MOURÃO: ENG. CIV. FÁBIO ALEX ZENARO CREFAS: 067024-5		PROJETO:	
CERCA CORRER: ENG. CIV. FÁBIO ALEX ZENARO CREFAS: 067024-5		ARQUITETÔNICO	
CONTÊIDUO: ENG. CIV. FÁBIO ALEX ZENARO CREFAS: 067024-5		PLANTA DE IMPLANTACÃO	
ENDERECO: ERS 135, KM 72, N°200		DESENHADO POR: JULIANA ANA CHIARELLLO	
CERCA CORRER: ENG. CIV. FÁBIO ALEX ZENARO CREFAS: 067024-5		TAMANHO FOLHA: A3	
N° PRANCHAS: 01		ARQ	
04			



---

*Emitido em 15/09/2020*

**Projeto N° 1/2020 - ASSINFR - ER (10.17.08.06.03.05.04)**

**(N° do Protocolo: NÃO PROTOCOLADO)**

*(Assinado digitalmente em 15/09/2020 19:59 )*

JULIANA ANA CHIARELLO

ENGENHEIRO-AREA

ASSINFR - ER (10.17.08.06.03.05.04)

Matrícula: 1764330

Para verificar a autenticidade deste documento entre em <https://sipac.uffs.edu.br/documentos/> informando seu número: **1**, ano: **2020**, tipo: **Projeto**, data de emissão: **15/09/2020** e o código de verificação: **53ef3d0f31**