


## PLANTA DE SITUAÇÃO

1 : 500

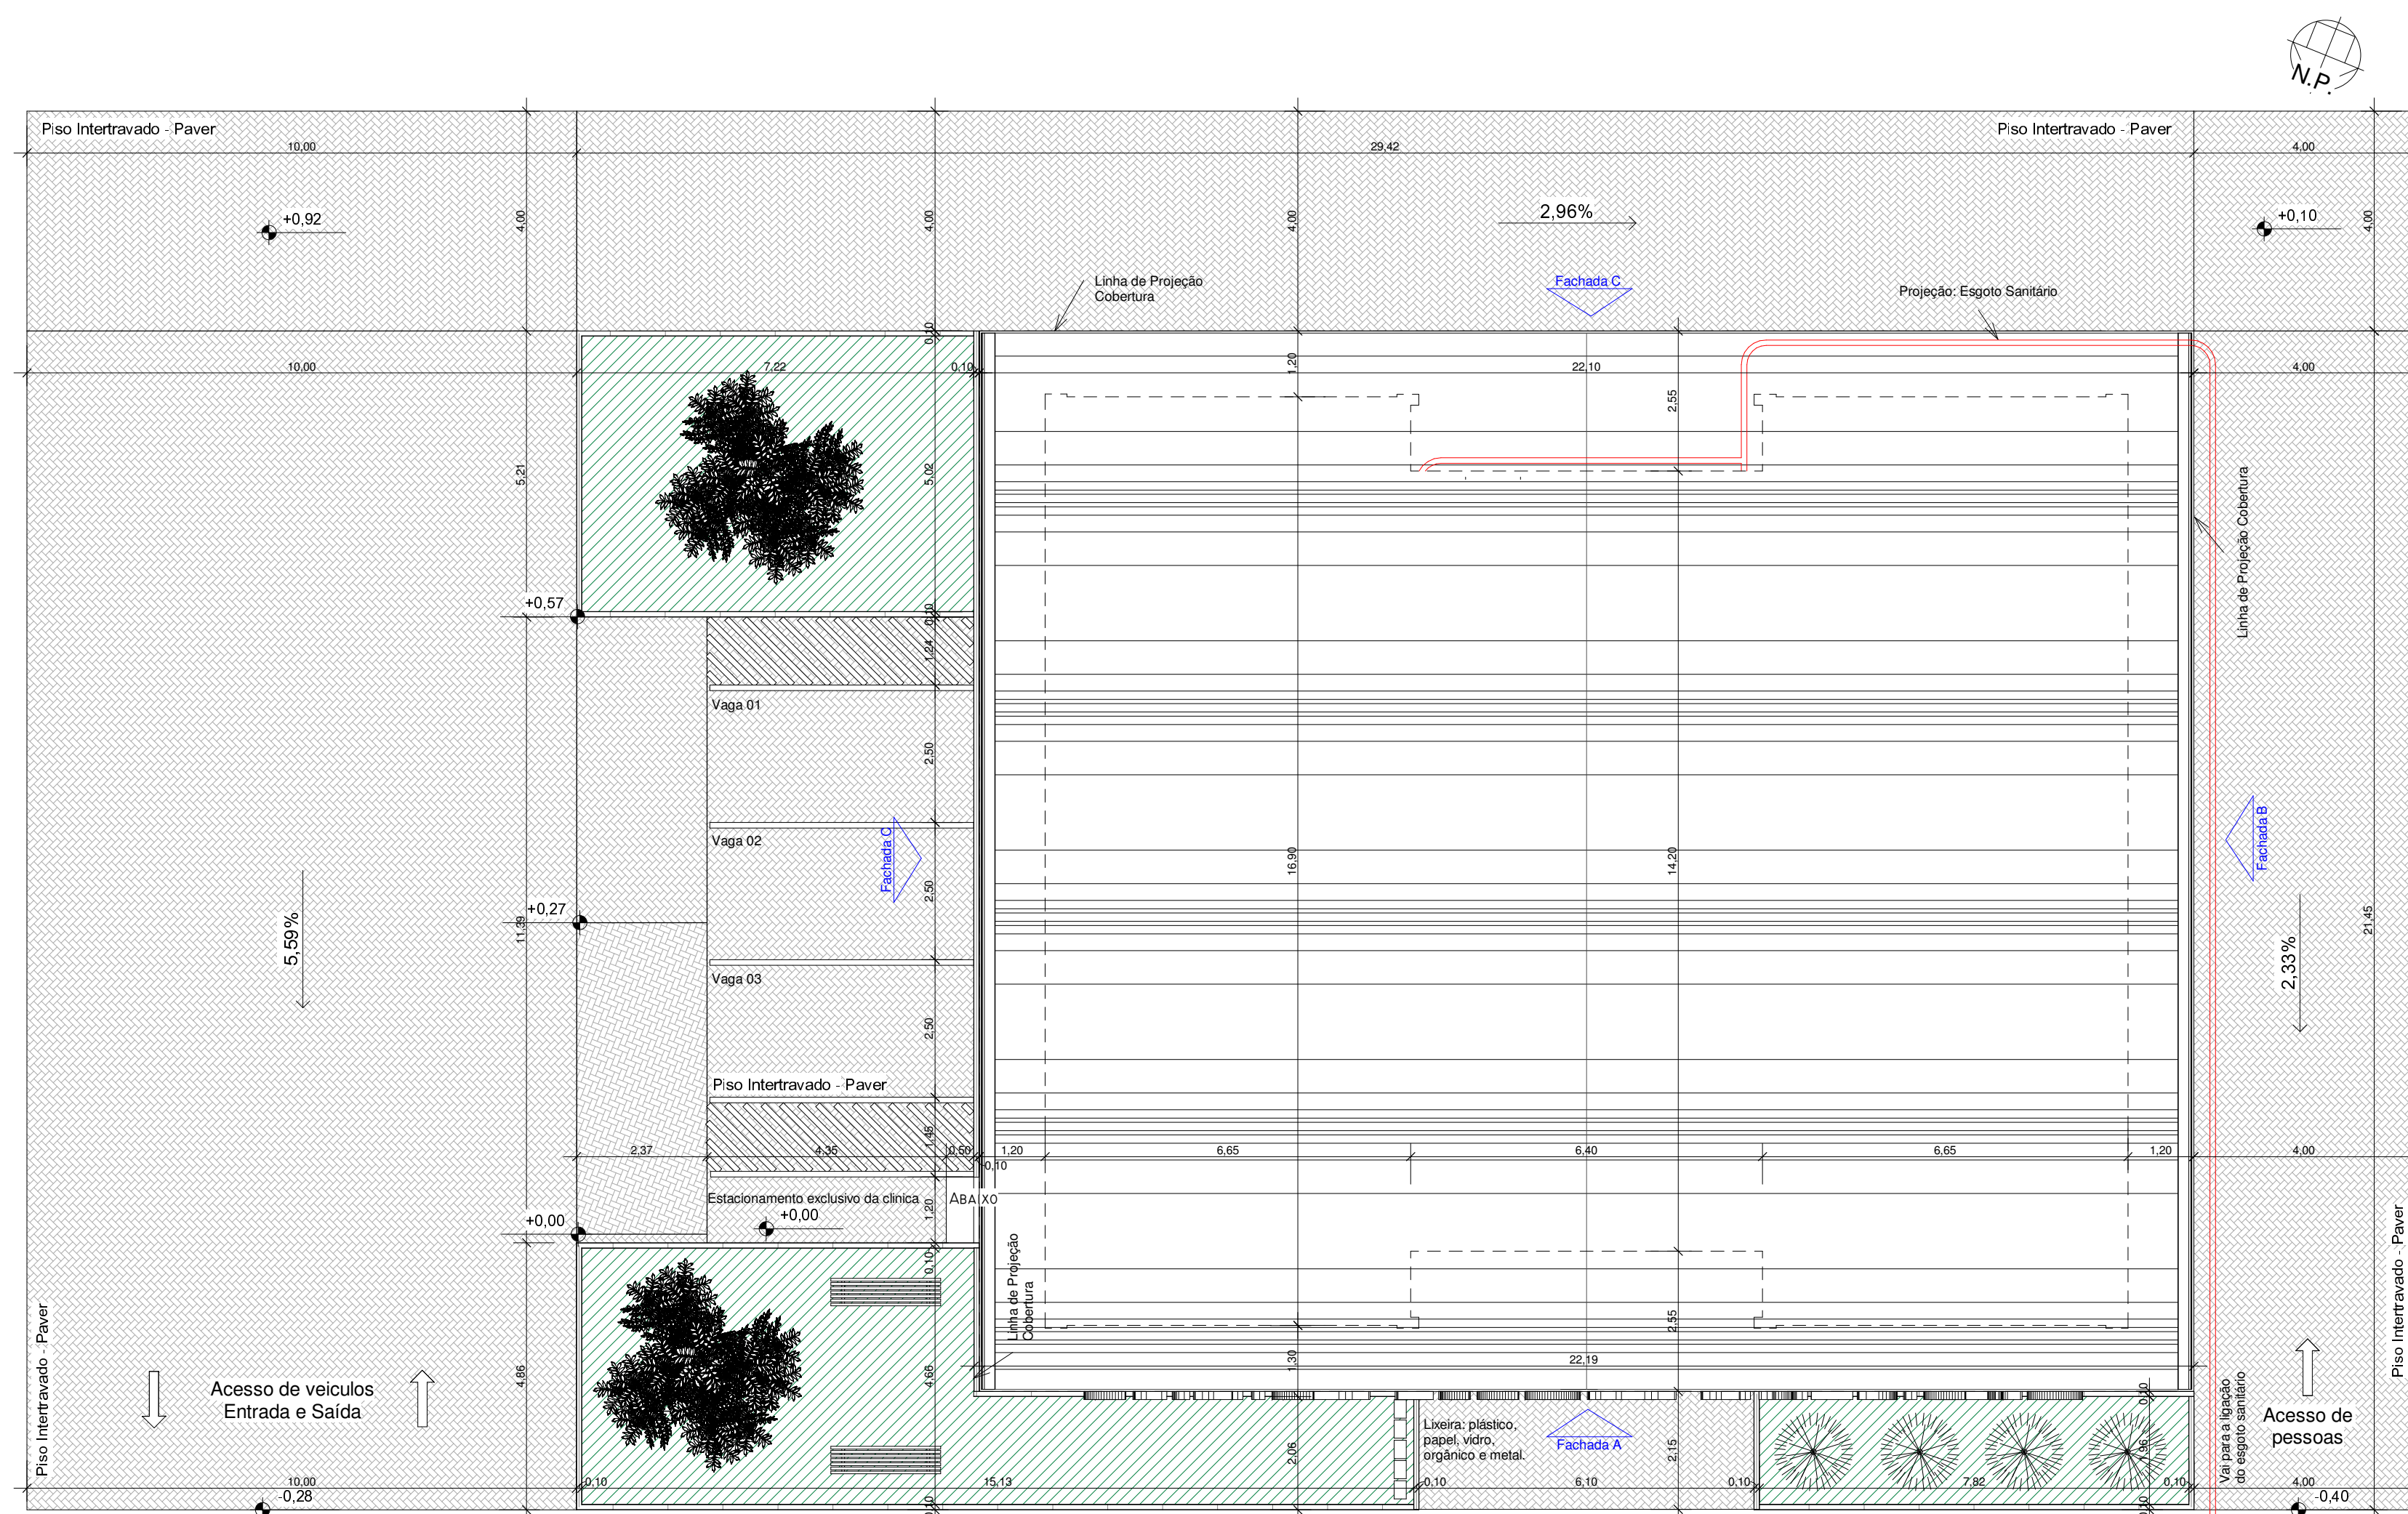

## IMPLANTAÇÃO

1 : 100

Clínica Escola de Nutrição	
Área Construída (m²)	315,9
Área da Projeção (m²)	426,53
Terreno (m²)	336133,33
Área Remanescente...	320607,6
Área Existente Construída...	20657,44
Total da Construção (m²)	20973,34
Coefficiente de Aproveitamento...	0,062
Taxa de Ocupação...	4,62
Taxa de Permeabilidade...	95,38
Zonamento e Uso	ZEa



**UNIVERSIDADE  
FEDERAL DA  
FRONTEIRA SUL**

**SECRETARIA ESPECIAL DE OBRAS:**  
SECRETÁRIO DE OBRAS: ENG. CIV. FABRÍCIO CORRÊA GASPARETTO CREA/SC 067202-5

**FISCALIZAÇÃO DE OBRAS:**  
CHAPECO/SC: ENG. CIV. FABRÍCIO ALEX ZENARO CREA/SC 103121-3  
CERRO LARGO/SC: ENG. ELÉTRIC. MATHEUS TODESCATTI CREA/SC 111551-1  
ENG. CIV. PAULO ROBERTO HENDGES CREA/PR 107012  
ENG. CIV. CANISIO ROQUE SCHMIDT CREA/RS 43769  
ENG. CIV. JULIANA AMARELLO CREA/RS 127896  
ENG. CIV. FABRÍCIO ONETTA CREA/PR 84187-5  
ENG. CIV. FABRÍCIO BALESTRIN CREA/SC 1087031-D

**ERECIM/RS:**  
LARANJEIRAS DO SUL/PR: REALEZAPR:

**EQUIPE TÉCNICA SED:**  
ARQ. URB. ADRIANA FREITAS MIOGTT CAUBR 141125-6  
ARQ. URB. WELLINGTON TISCHER CAUBR 69629-9  
ENG. CIV. RODRIGO EMMER CREA/SC 109620-6  
ENG. ELÉTRIC. SILVIO ANTONIO TESTON CREA/SC 096038-8  
ENG. SANT. ADEMIR TANGINI CREA/SC 113580-2  
ENG. MEC. DANIEL ESPIN CREA/SC 114137-1  
TEC. MEC. GIOVANI FAVERO  
TEC. ELÉTRIC. DIEGO GONATTO  
A.T.I. LEANDRO PEREIRA

Avenida Fernando Machado, nº 108 E - Bloco 2 Sala 2.2.05  
Centro, Chapecó, SC - Contato: (0441) 2040-3113 / 2040-3116 - Site Oficial: www.ufes.edu.br

ENG. CIV. FABRÍCIO CORRÊA GASPARETTO  
CREA/SC 067202-5  
RESPONSÁVEL SED-OPFIS

ENG. CIV. FABRÍCIO BALESTRIN  
CREA/SC 1087031-D  
RESPONSÁVEL TÉCNICO

<p><b>LOCAL:</b> REALEZA - PR</p> <p><b>OBRA:</b> UNIDADE CLÍNICA ESCOLA DE NUTRIÇÃO - UCEN</p> <p><b>PROJETO:</b> ARQUITETÔNICO</p> <p><b>CONTEÚDO:</b> SITUAÇÃO E IMPLANTAÇÃO</p> <p><b>ENDEREÇO:</b> AV. EDMUNDO GAIÉVSKIS, 1000, BR 182 km 466</p>	<p><b>FASE:</b> PROJETO EXECUTIVO</p> <p><b>REVISÃO:</b> R02</p> <p><b>DATA:</b> 01/04/2022</p> <p><b>DESENHADO POR:</b> FABRÍCIO</p> <p><b>NOME DO ARQUIVO:</b> R02-PROJ_ARQ_EXECUTIVO_CLINICA DE NUTRIÇÃO.rvt</p>	<p><b>ÁREA CONSTRUÍDA:</b> 315,90 m²</p> <p><b>TAMANHO FOLHA:</b></p> <p><b>Nº PRANCHA:</b></p> <p style="font-size: 2em; margin-top: 20px;">P01</p>
--	---	--





QUADRO DE ESQUADRIAS - JANELAS							
ITEM	QTD	INFORMAÇÕES		DIMENSÕES			
		DESCRIÇÃO	MODELO	LARG	ALT	PEIT	ÁREA
J01	20	Vidro incolor temperado com perfil em alumínio branco	Janela Maxim-ar 100x152/115 cm	1,00	1,52	1,15	1,52 m²
J02	6	Vidro incolor temperado com perfil em alumínio branco	Janela Maxim-ar 60x100/230 cm	1,00	0,60	2,07	0,60 m²
J02	1	Vidro incolor temperado com perfil em alumínio branco	Janela Maxim-ar 60x100/230 cm	1,00	0,60	2,30	0,60 m²
J03	20	Vidro incolor temperado com perfil em alumínio branco	Janela Maxim-ar 110x100/180 cm	1,00	1,10	1,57	1,10 m²
J04	2	Vidro incolor temperado fixo	Janela Fixa 75x210 cm	0,75	2,10	0,00	1,58 m²
TOTAL	49						

AMBIENTE	ÁREAS m²			ABERTURA ILUMINAÇÃO PROJETO							VENT.
	PISO	P/8	P/16	TIPO	QUANT.	LARG	ALTURA	PEITORIL	m²	m²	
Consultório 01	14.31	1.79	0.89	Maxim-ar	5	1	1,52	1,15	7.6	5,70	
Consultório 02	12.81	1.60	0.80	Maxim-ar	2	1	1,52	1,15	3.04	2,28	
Consultório 03	11.7	1.46	0.73	Maxim-ar	2	1	1,52	1,15	3.04	2,28	
Consultório 04	11.64	1.46	0.73	Maxim-ar	2	1	1,52	1,15	3.04	2,28	
Sala do Professores	20.07	2.51	1.25	Maxim-ar	3	1	1,52	1,15	4.56	3,42	
Sala da Coordenação	19.49	2.44	1.22	Maxim-ar	6	1	1,52	1,15	9.12	6.84	
Recepção	50.59	6.32	3.16	Fixa	2	0,75	2,1	x	3.15	(fixa)	
Recepção (incluindo porta de vidro giratória)	50.59	6.32	3.16	Giro	1	2,5	2,1	x	5.25	5,25	
Sala dos Computadores	22.86	2.86	1.43	Maxim-ar	6	1	1,1	1,8	6.6	4.95	
Copa	16.17	2.02	1.01	Maxim-ar	2	1	1,1	1,8	2.2	1.65	
Sala de Reuniões	12.18	1.52	0.76	Maxim-ar	2	1	1,1	1,8	2.2	1.65	
Sala Multiuso	51.68	6.46	3.23	Maxim-ar	10	1	1,1	1,8	11	8.25	
Lavabo	3.33	0.42	0.21	Maxim-ar	1	1	0,6	2,3	0.6	0.45	
Sanitários Fem	13.86	1.73	0.87	Maxim-ar	3	1	0,6	2,3	1.8	1.35	
Sanitários Masc	13.82	1.73	0.86	Maxim-ar	3	1	0,6	2,3	1.8	1.35	
PCD Fem	3.59	0.45	0.22	Maxim-ar	1	1	0,6	2,3	0.6	0.45	
PCD Masc	3.59	0.45	0.22	Maxim-ar	1	1	0,6	2,3	0.6	0.45	



**UNIVERSIDADE  
FEDERAL DA  
FRONTEIRA SUL**

**SECRETARIA ESPECIAL DE OBRAS:**

**FISCALIZAÇÃO DE OBRAS:**

CHAPEÇOSC:

CERRO LAROUSÇO:

ERECHIMIS:

LARANJEIRAS DO SUL:

REALIZAR:

**EQUIPE TÉCNICA SECC:**

ARIQ. URB. ADRIANA FREITAS MIGOTT

ARIQ. URB. WELLINGTON TISCHER

ENG. CIV. RODRIGO EMMER

ENG. ELÉTRIC. SILVIO ANTONIO TESTON

ENG. SANT. ADRIAN TANCHI

ENG. MEC. DANIEL ESPÍG

TEC. MEC. GIOVANI FAVERO

TEC. ELETROTÉC. DIEGO ONATO

A.T.I. LEANDRO PEREIRA

Avenida Fernando Machado, nº 108 E - Bloco 2 Sala 2.0.05  
Cortês, Chapecó, SC - Contato: (49) 3313-1717 (08h-18h) - Site Oficial: www.ufes.edu.br

**ENG. CIV. FÁBIO CÁRIO GASPARETTO**  
CREA/SC 06720-2

**ENG. CIV. FÁBIO CÁRIO GASPARETTO**  
CREA/SC 06720-2

**ENG. CIV. FÁBIO ALLEX ZENARO**  
CREA/SC 103121-3

**ENG. ELÉTRIC. MATHEUS RODRIGUES**  
CREA/SC 117551-1

**ENG. CIV. PAULO ROBERTO HENDES**  
CREA/SC 437569

**ENG. CIV. GANSO ROQUE SCHMIDT**  
CREA/SC 127489

**ENG. CIV. JULIANA ANA CHATELLO**  
CREA/PR 84187-0

**ENG. CIV. FÁBIO ONETTA**  
CREA/SC 100700-1

**ENG. CIV. FABRICIO BALESTRIN**  
CAUBR A41125-6


**CAUBR A41125-6**  
CAUBR A59629-3

**CREA/SC 108636-8**  
CREA/SC 094393-8


**CREA/SC 113590-2**  
CREA/SC 114713-7

<p><b>ENG. CIV. FÁBIO CÁRIO GASPARETTO</b> CREA/SC 06720-2 RESPONSÁVEL SECC-UFFS</p>	<p><b>ENG. CIVIL FABRICIO BALESTRIN</b> CREA/SC 108636-8 RESPONSÁVEL TÉCNICO</p>	
<p><b>LOCAL:</b> REALIZA - PR</p> <p><b>OBRA:</b> UNIDADE CLÍNICA ESCOLA DE NUTRIÇÃO - UCN</p> <p><b>PROJETO:</b> ARQUITETÔNICO</p> <p><b>CONTÉUDO:</b> PLANTA BAIXA PAVIMENTO TÉRREO</p> <p><b>ENDEREÇO:</b> AV. EDMUNDO GAIÉVSKI, 1000, BR 182 km 466</p>	<p><b>FASE:</b> PROJETO EXECUTIVO</p> <p><b>REVISÃO:</b> R02</p> <p><b>DATA:</b> 01/04/2022</p> <p><b>DESENHADO POR:</b> FABRICIO</p> <p><b>NOME DO ARQUIVO:</b> R02_PROJ_ARQ_EXECUTIVO_CLINICA DE NUTRIÇÃO.vst</p>	<p><b>ÁREA CONSTRUÍDA:</b> 315,90 m²</p> <p><b>TAMANHO FOLHA:</b></p> <p><b>Nº PRANCHA:</b></p> <p style="font-size: 2em; text-align: center;">P02</p>




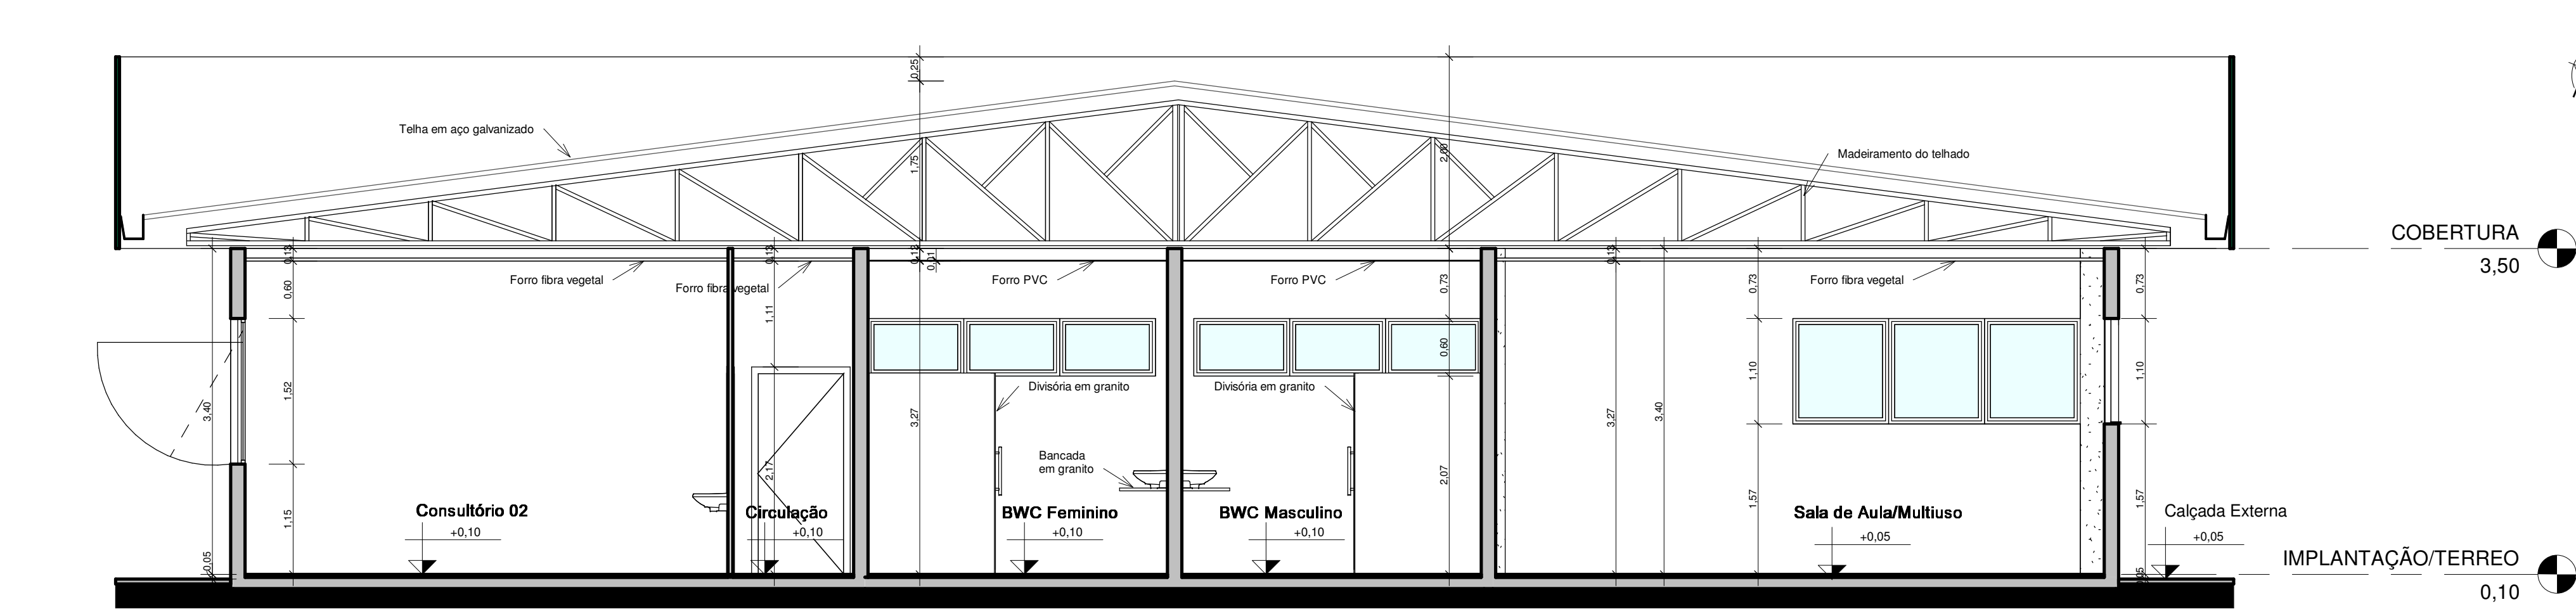


1 CORTE AA  
1 : 50

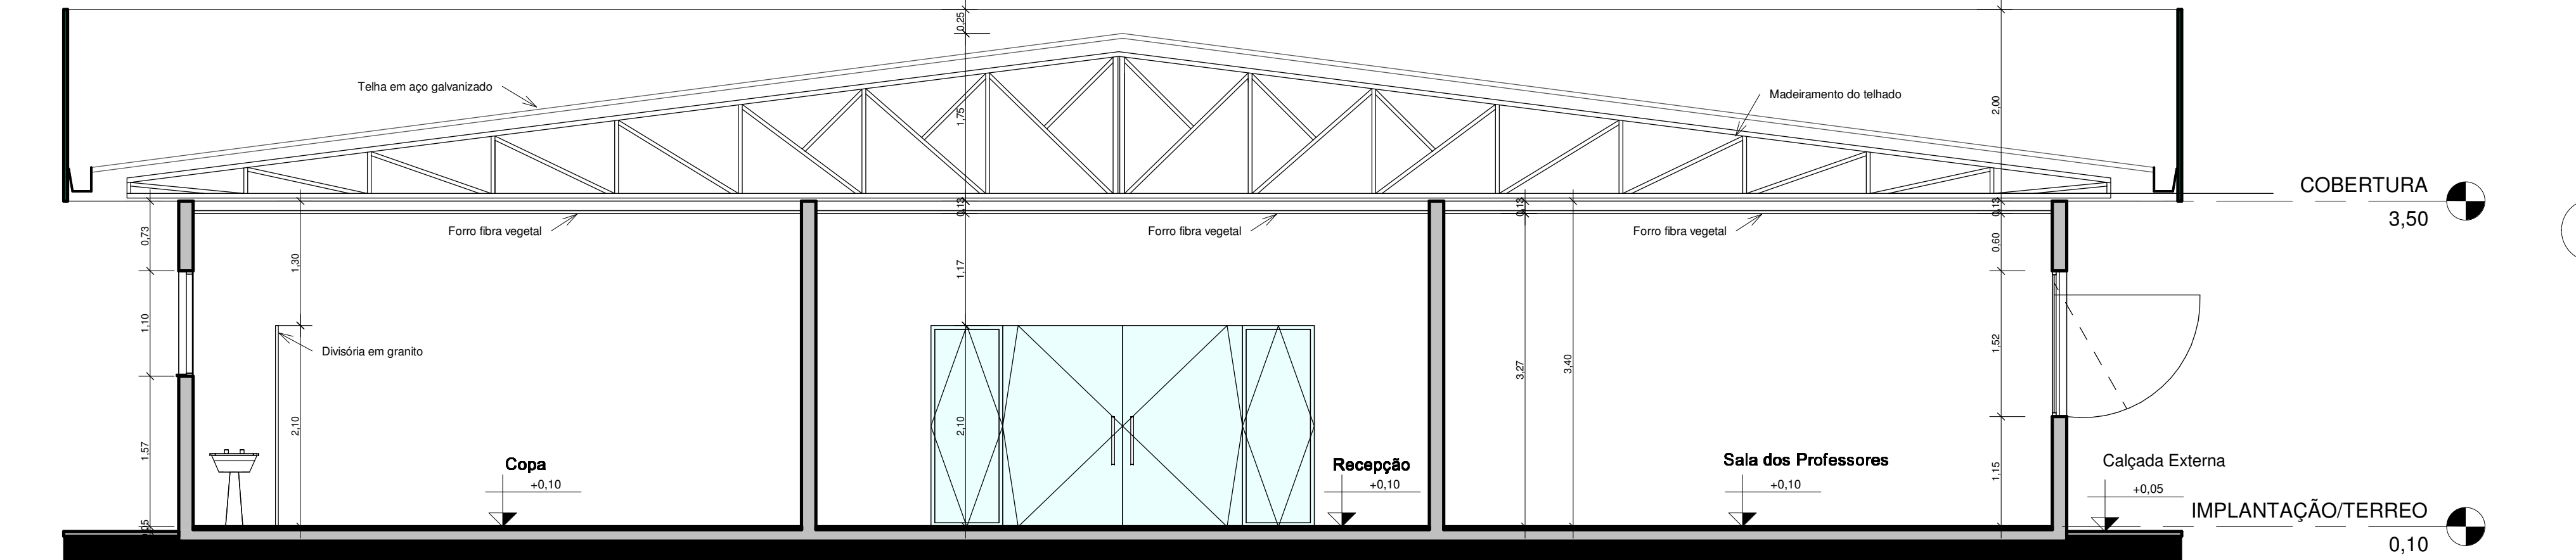

2 CORTE BB  
1 : 50

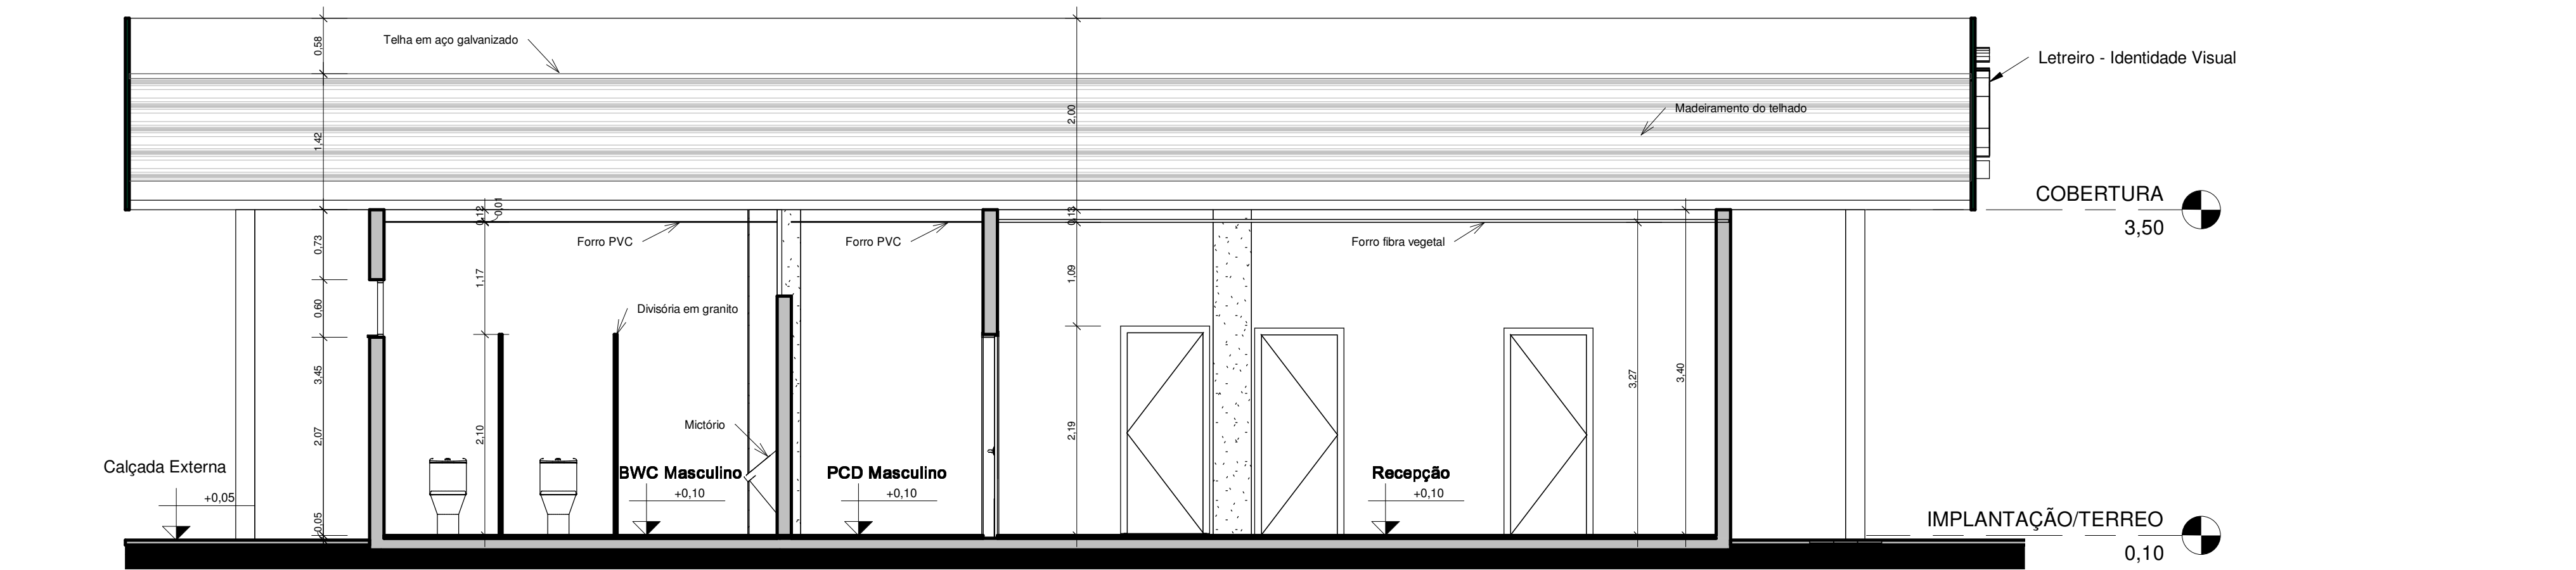


3 CORTE CC  
1 : 50

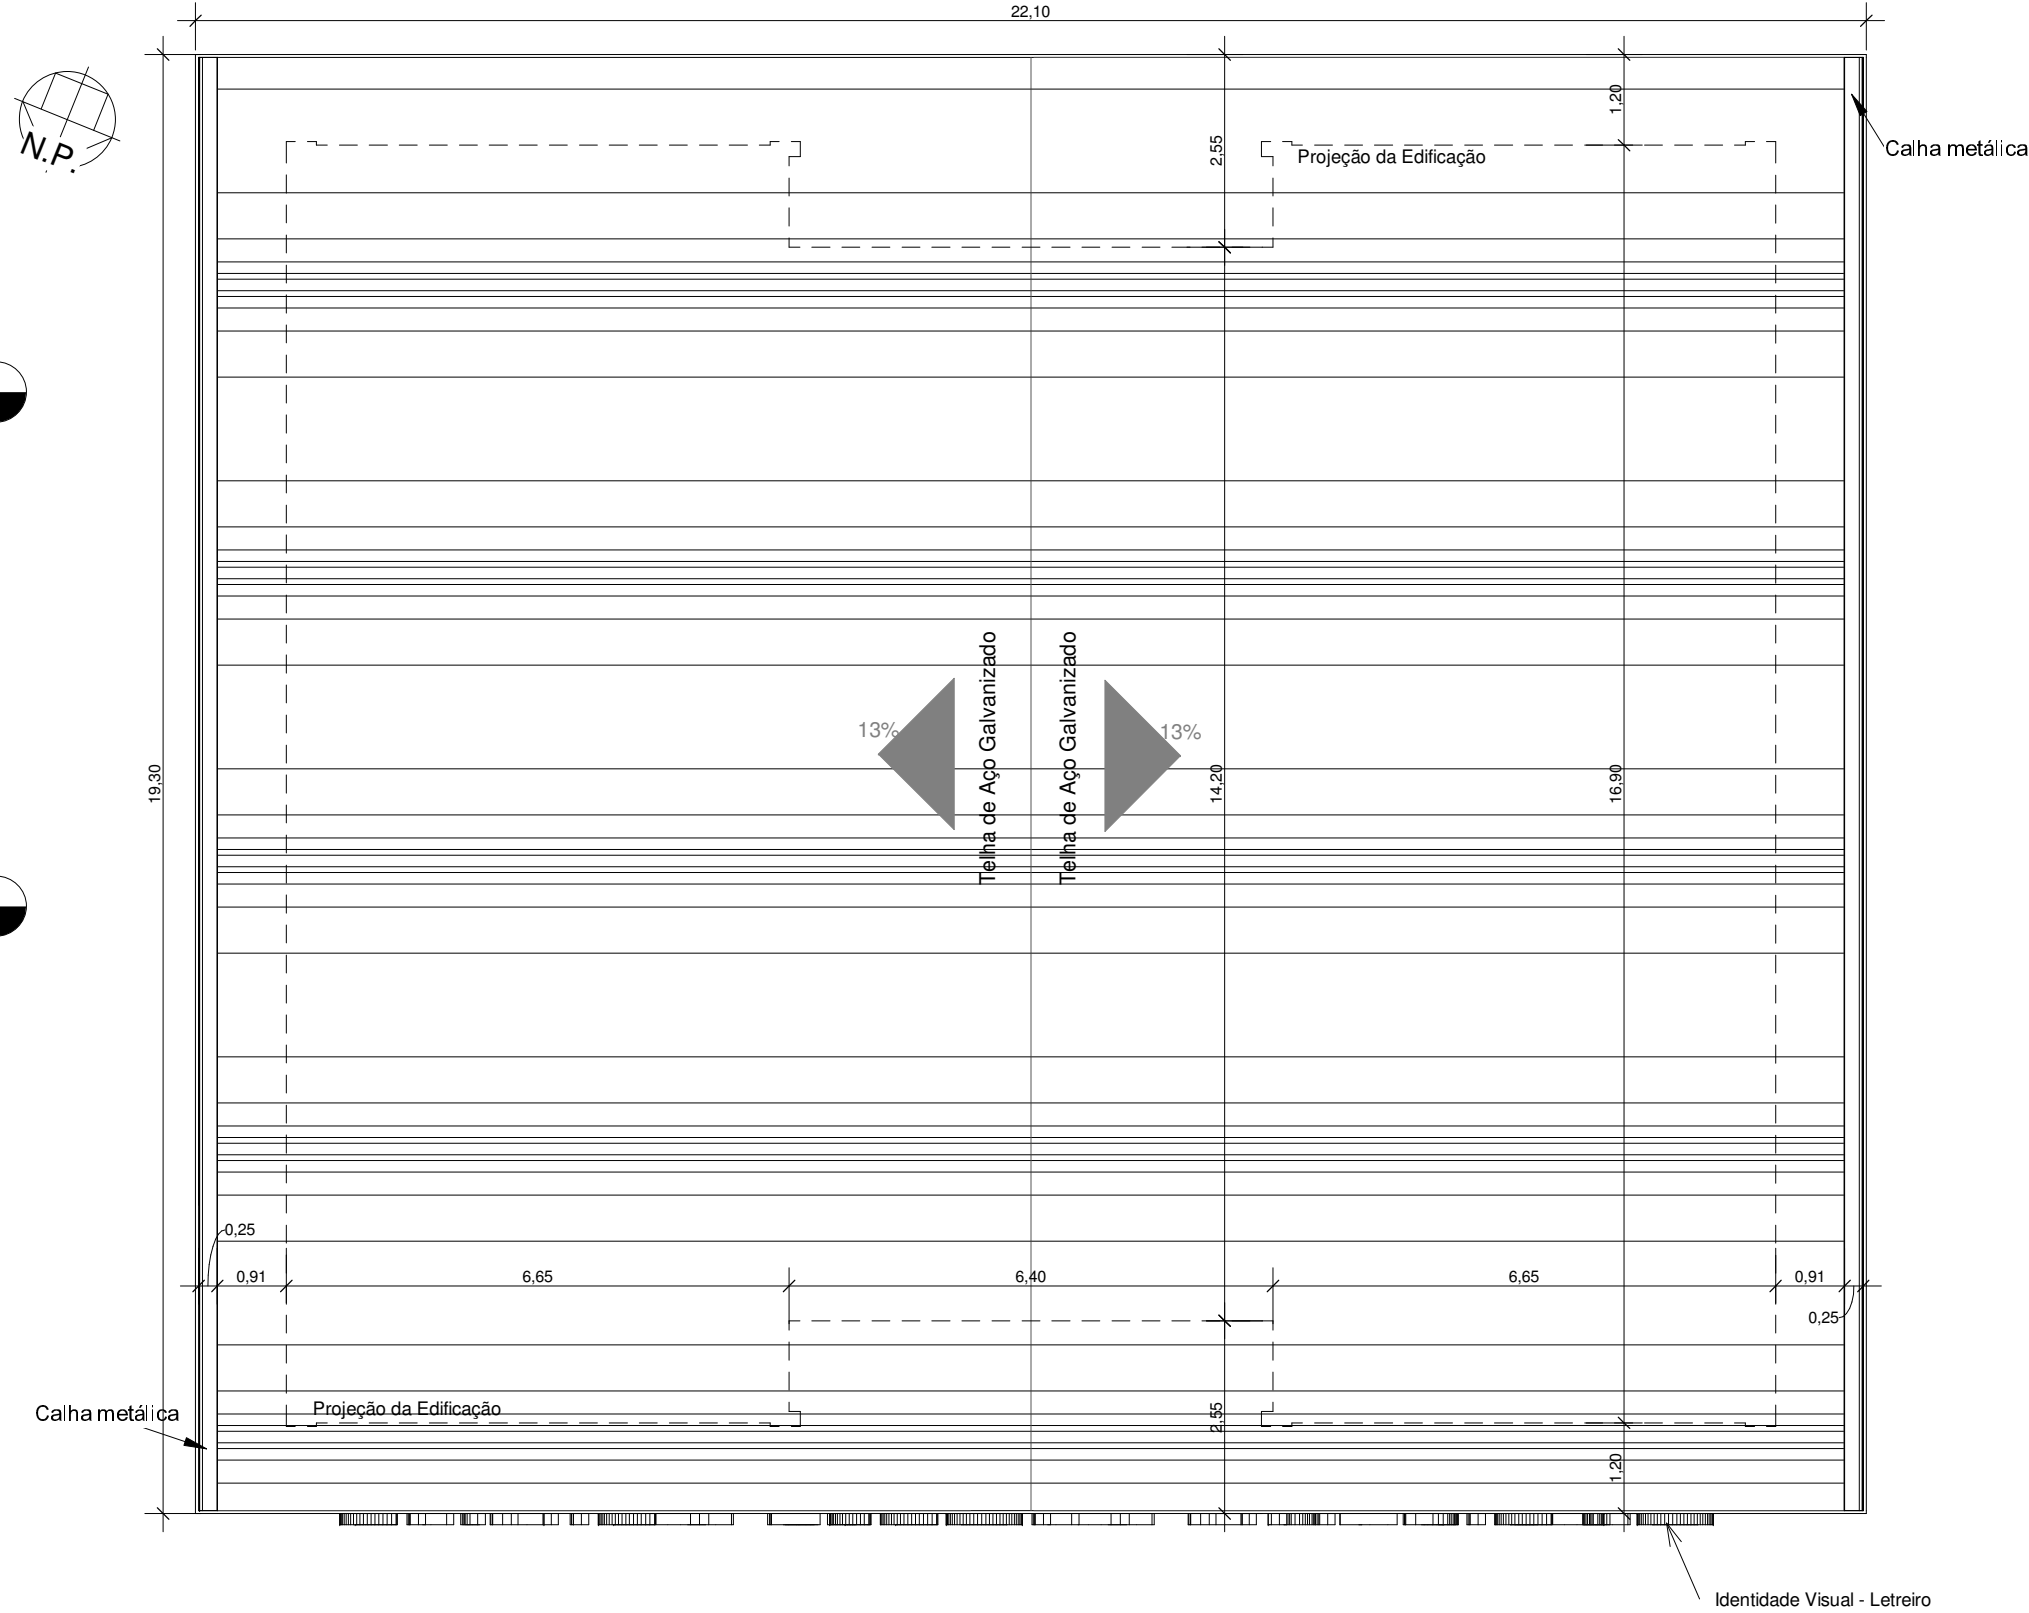


4 PLANTA DE COBERTURA  
1 : 100

<div><div><div></div><div>UNIVERSIDADE FEDERAL DA FRONTEIRA SUL</div></div><div>Secretaria Especial de Obras</div><div><small>Av. João de Deus, 100 - Bairro 2 - São José Centro, Chapecó - SC - CEP: 76801-900 - Fone: (49) 3249-3113 - Site Oficial: www.ufes.edu.br</small></div></div>			<div><div>SECRETARIA ESPECIAL DE OBRAS: SECRETÁRIO DE OBRAS: ENG. CIV. FÁBIO CORREA GASPARETTO FISCALIZAÇÃO DE OBRAS: CHAPECÓ/SC: ENG. CIV. FÁBIO ALEX ZENARO ENG. ELÉTRIC. MATHEUS TODESCATT ENG. CIV. PAULO ROBERTO HENDGES CERRO LARGO/SC: ENG. CIV. CARLOS ROQUE SCHMIDT ENG. CIV. JULIANA ANA CHARELLO ERECIM/RS: LARIANIERAS DO SUL/PR: ENG. CIV. FÁBIO ONETTI TEC. MEC. GIOVANI FAVERO TEC. ELETROTÉC. DIEGO GNOATTO A.T. LEANDRO PEREIRA</div><div>CREA/SC 067202-5 CREA/SC 111551-1 CREA/RS 107012 CREA/RS 43769 CREA/RS 127988 CREA/PR 84187-3 CREA/SC 11850-2 CREA/SC 114137-1</div></div>		
<div><div>LOCAL: REALIZA - PR</div><div>OBRA: UNIDADE CLÍNICA ESCOLA DE NUTRIÇÃO - UCEN</div><div>PROJETO: ARQUITETÔNICO</div><div>CONTEÚDO: CORTES E PLANTA DE COBERTURA</div><div>ENDEREÇO: AV. EDMUNDO GAIEVSKI, 1000, BR 182 km 466</div></div>			<div><div>FASE: PROJETO EXECUTIVO</div><div>REVISÃO: R02</div><div>DATA: 01/04/2022</div><div>DESENHADO POR: FABRICIO</div><div>NOME DO ARQUIVO: R02-PROJ_ARQ_EXECUTIVO_CLINICA DE NUTRIÇÃO.dwg</div></div>		
<div><div>ÁREA CONSTRUÍDA: 315,90 m²</div><div>TAMANHO FOLHA: P03</div></div>					

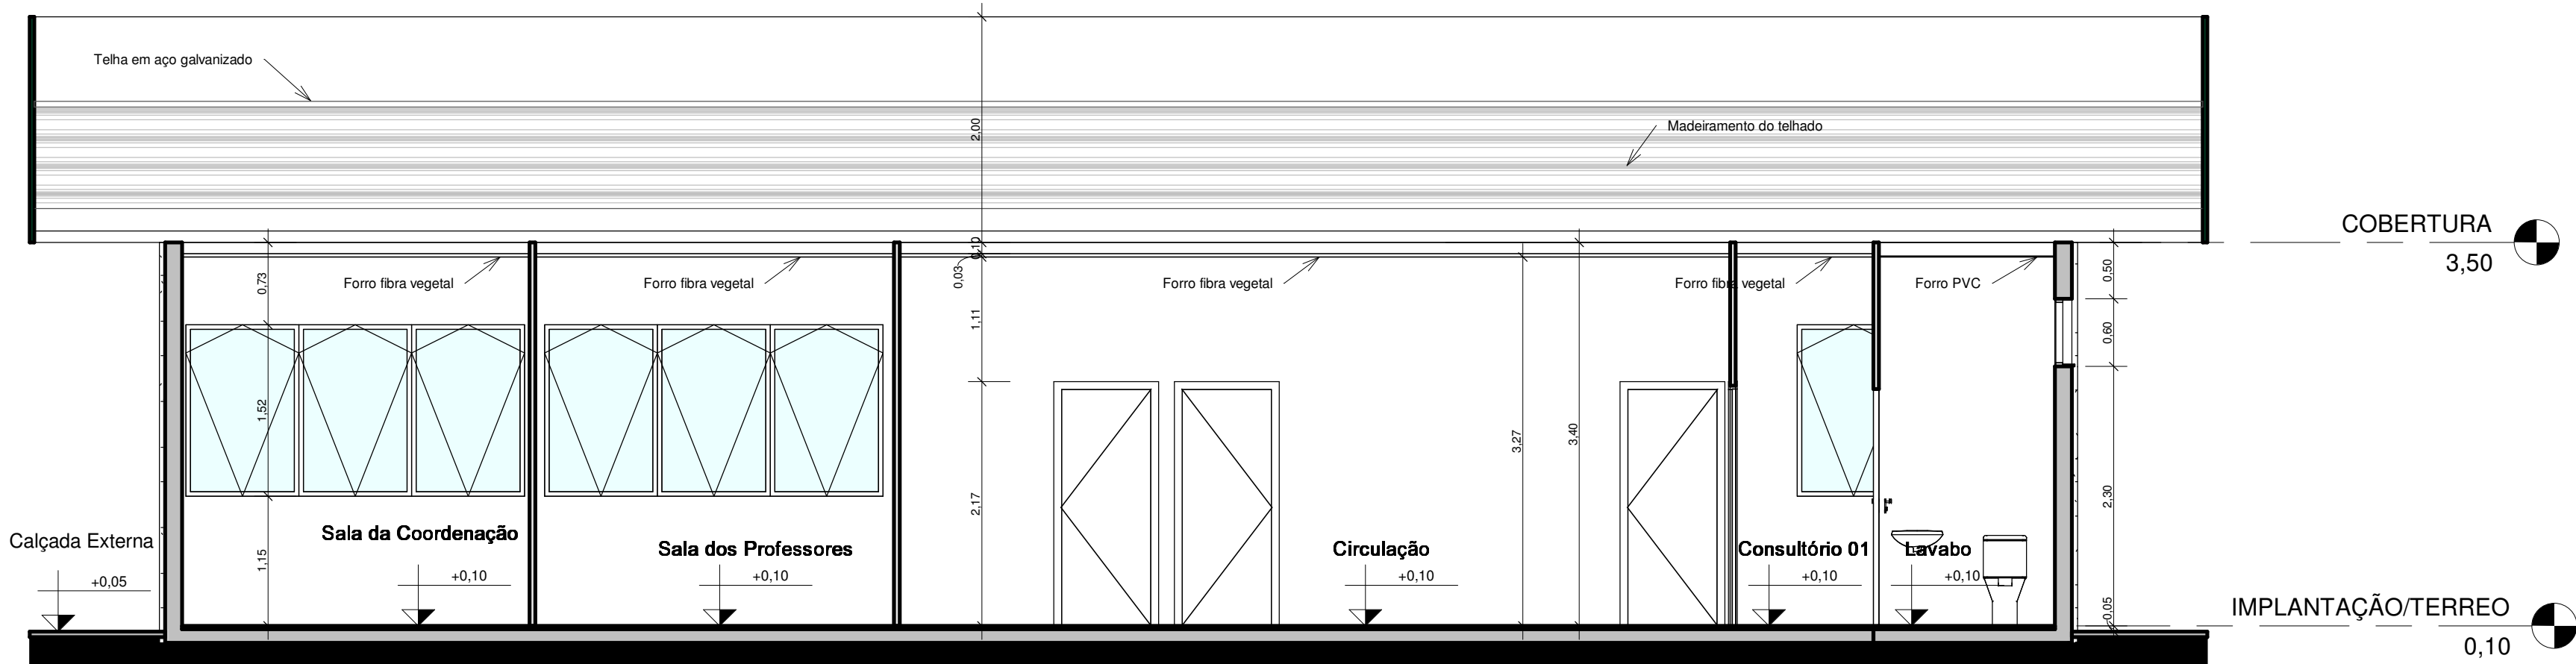


1 CORTE DD  
1 : 50

DET. P01

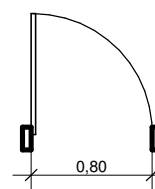


Planta

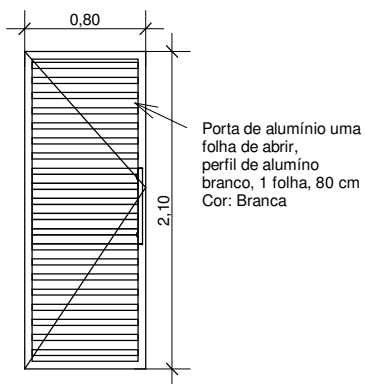


Elevação

DET. P02

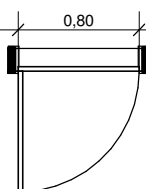


Planta

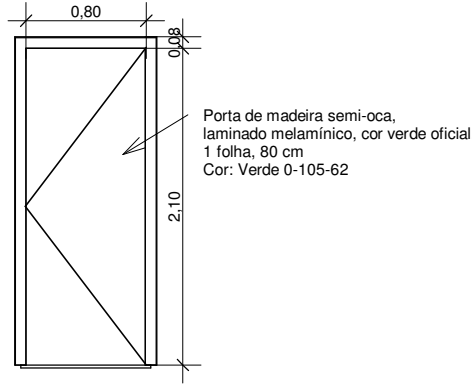


Elevação

DET. P03

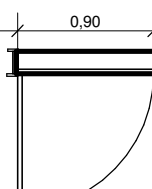


Planta

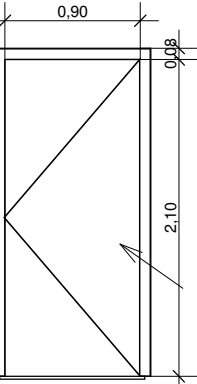


Elevação

DET. P04

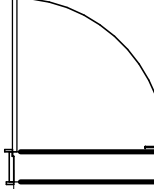


Planta

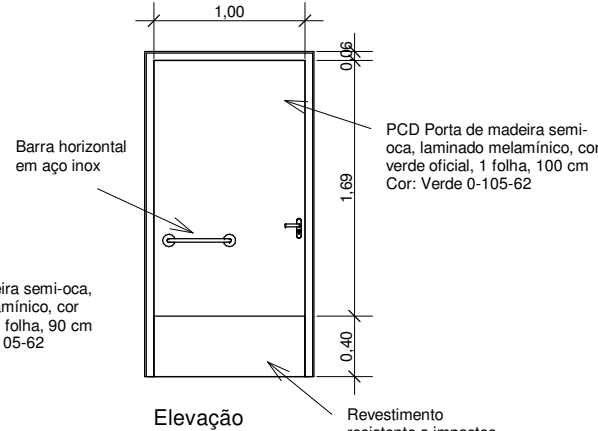


Elevação

DET. P05

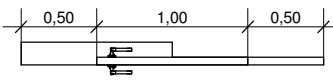


Planta

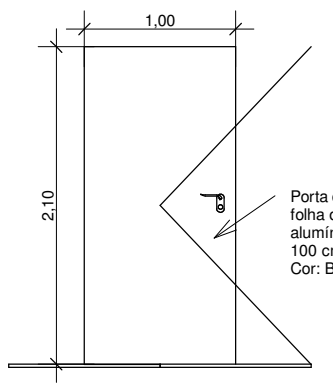


Elevação

DET. P06

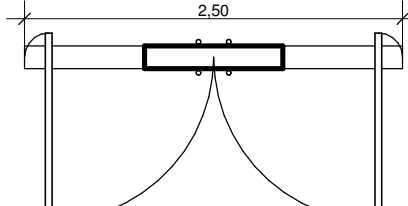


Planta

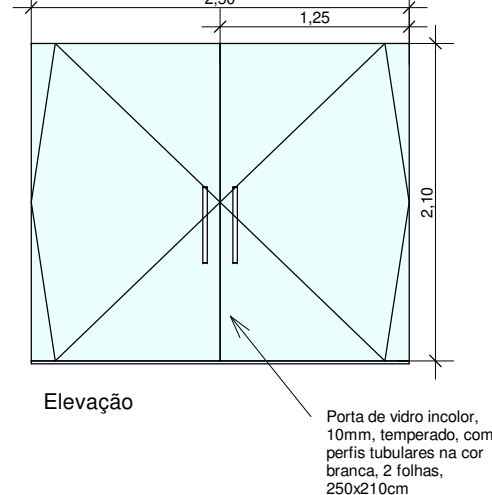


Elevação

DET. J01

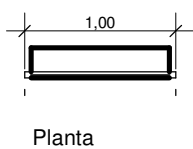


Planta

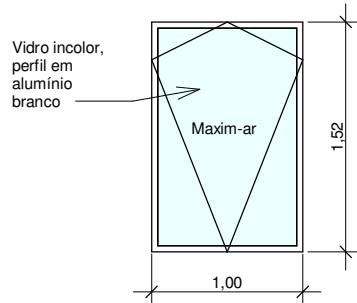


Elevação

DET. J02

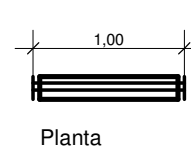


Planta

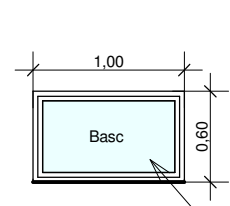


Elevação

DET. J03

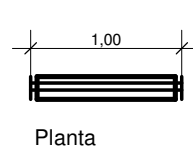


Planta

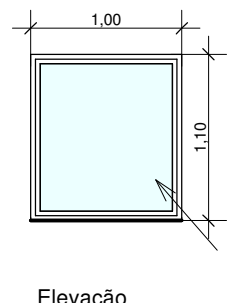


Elevação

DET. J04

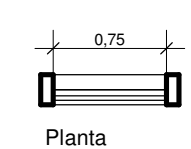


Planta

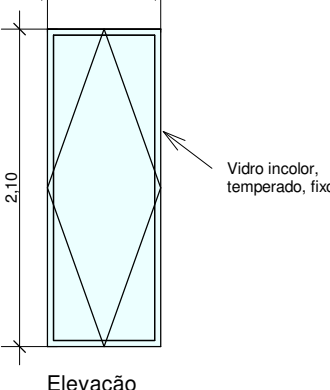


Elevação

NOTA: Todas as janelas possuem peitoril com pingadeira. Ver detalhe 01.  
Todas as portas possuem soleira. Ver detalhe 02.

DETALHE 01

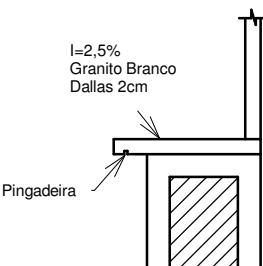

DETALHE 02

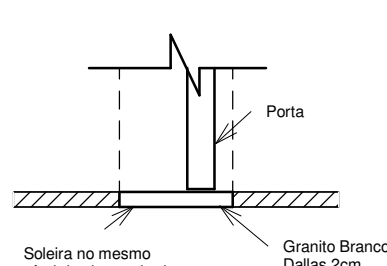

DETALHAMENTO DE ESQUADRIAS

1 : 50



Secretaria Especial  
de Obras

<b>SECRETARIA ESPECIAL DE OBRAS:</b>		
SECRETÁRIO DE OBRAS:	ENG. CIV. FÁBIO CORREA GASPARETTO	CREA/SC 067202-5
<b>FISCALIZAÇÃO DE OBRAS:</b>		
CHAPECÓ/SC:	ENG. CIV. FÁBIO ALEX ZENARO	CREA/SC 111551-1
CERRO LARGO/SC:	ENG. ELÉTRIC. MATHEUS TODESCATT	CREA/RS 107012
ERECIM/RS:	ENG. CIV. PAULO ROBERTO HENDGES	CREA/RS 43769
LARANJEIRAS DO SUL/PR:	ENG. CIV. CANISIO PROCKE SCHMIDT	CREA/RS 127988
REALIZA/PR:	ENG. CIV. JULIANA ANA CHIARELLO	CREA/PR 84187-3
	ENG. CIV. FÁBIO ONETIJA	CREA/SC 118590-2
	ENG. CIV. FÁBIO BALESTRIN	CREA/SC 114137-1
<b>EQUIPE TÉCNICA SEO:</b>		
ARQ. URB. ADRIANA FREITAS MIGOTT	CAU/BR 441125-8	
ARQ. URB. WELLINGTON TISCHER	CAU/BR 459626-8	
ENG. CIV. RODRIGO EMMER	CREA/SC 108226-8	
ENG. ELÉTRIC. SILVIO ANTONIO TESTON	CREA/SC 094326-8	
ENG. SANT. ADRIAN TANCINI	CREA/SC 118590-2	
ENG. MEC. DANIEL ESPRIO	CREA/SC 114137-1	
TEC. MEC. GIOVANI FAVERO		
TEC. ELETROTÉC. DIEGO GNOATTO		
A.T. LEANDRO PEREIRA		


Av. Adm. Fernando Machado, 11 - 110 E - Bloco 2 - Sala 02-05  
Centro, Chapecó - SC - CEP: 76801-908 - Fone: (49) 3249-3113 / 3249-9118 - Site Oficial: www.ufes.edu.br

ENG. CIV. FÁBIO CORREA GASPARETTO  
CREA/SC 067202-5  
RESPONSÁVEL SEO-UPPS

ENG. CIV. FÁBIO BALESTRIN  
CREA/SC 118590-2  
RESPONSÁVEL TÉCNICO


<b>LOCAL:</b> REALIZA - PR	<b>FASE:</b> PROJETO EXECUTIVO	<b>ÁREA CONSTRUÍDA:</b> 315,90 m²
<b>OBRA:</b> UNIDADE CLÍNICA ESCOLA DE NUTRIÇÃO - UCEN	<b>REVISÃO:</b> R02	<b>TAMANHO FOLHA:</b>
<b>PROJETO:</b> ARQUITETÔNICO	<b>DATA:</b> 01/04/2022	<b>Nº PRANCHA:</b>  <b>P04</b>
<b>CONTEÚDO:</b> CORTES E DETALHAMENTO DE ESQUADRIAS	<b>DESENHADO POR:</b> FABRICIO	
<b>ENDEREÇO:</b> AV. EDMUNDO GAIÉVSKI, 1000, BR 182 km 466	<b>NOME DO ARQUIVO:</b> R02-PROJ_ARQ_EXECUTIVO_CLINICA DE NUTRIÇÃO.rvt	



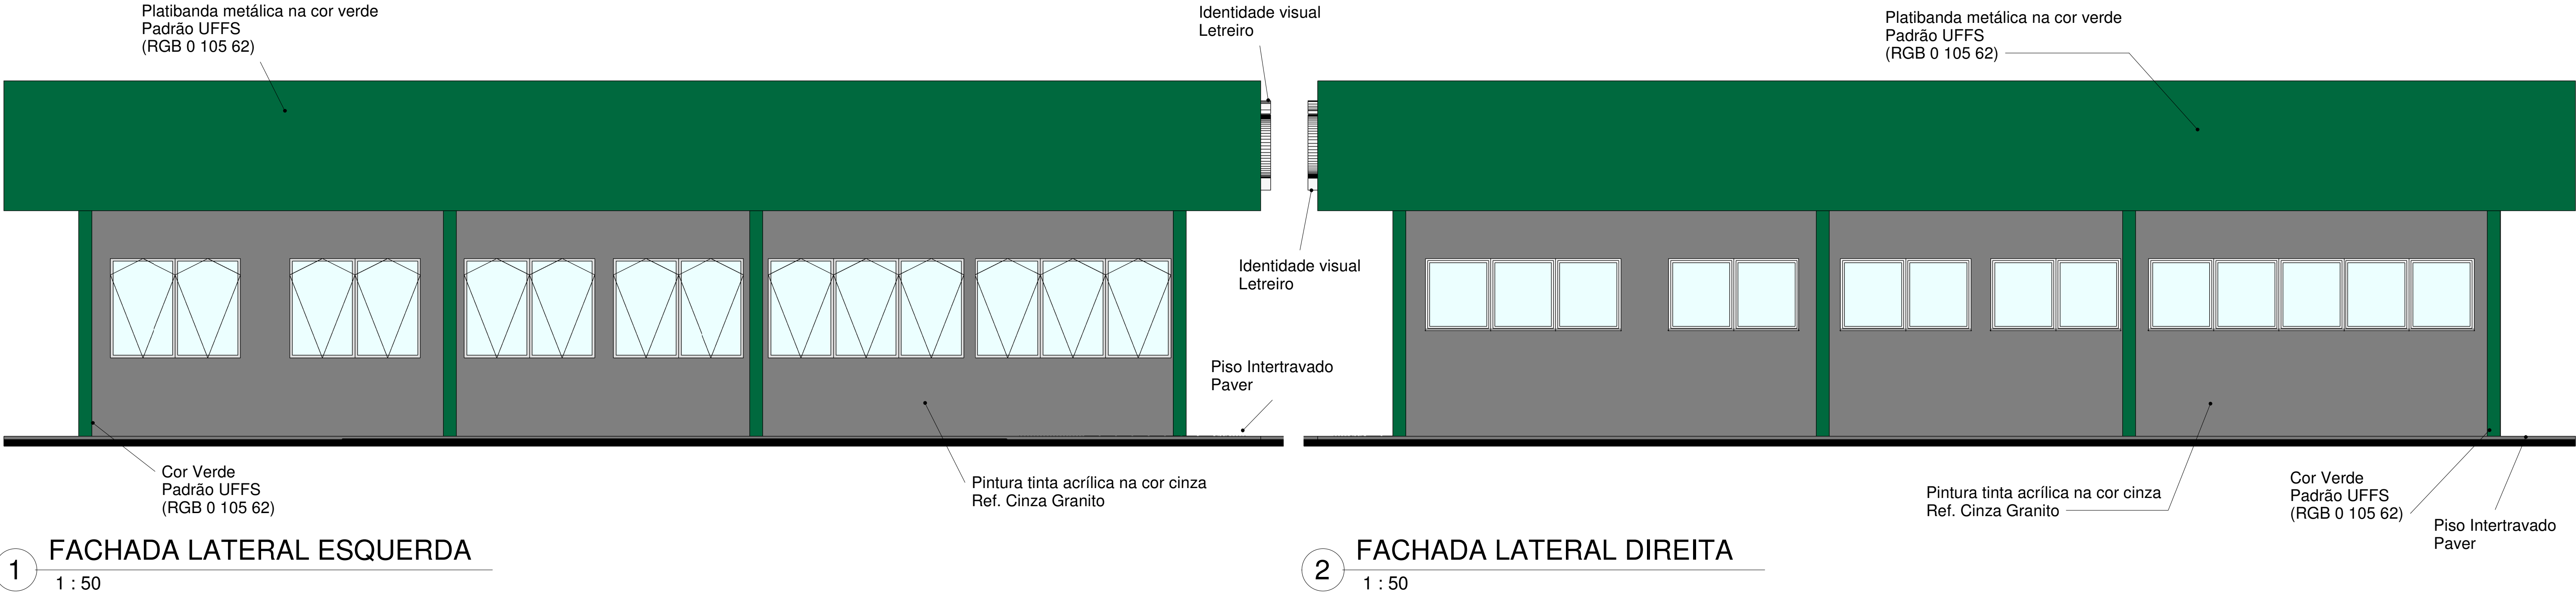


1 FACHADA LATERAL ESQUERDA  
1 : 50

2 FACHADA LATERAL DIREITA  
1 : 50

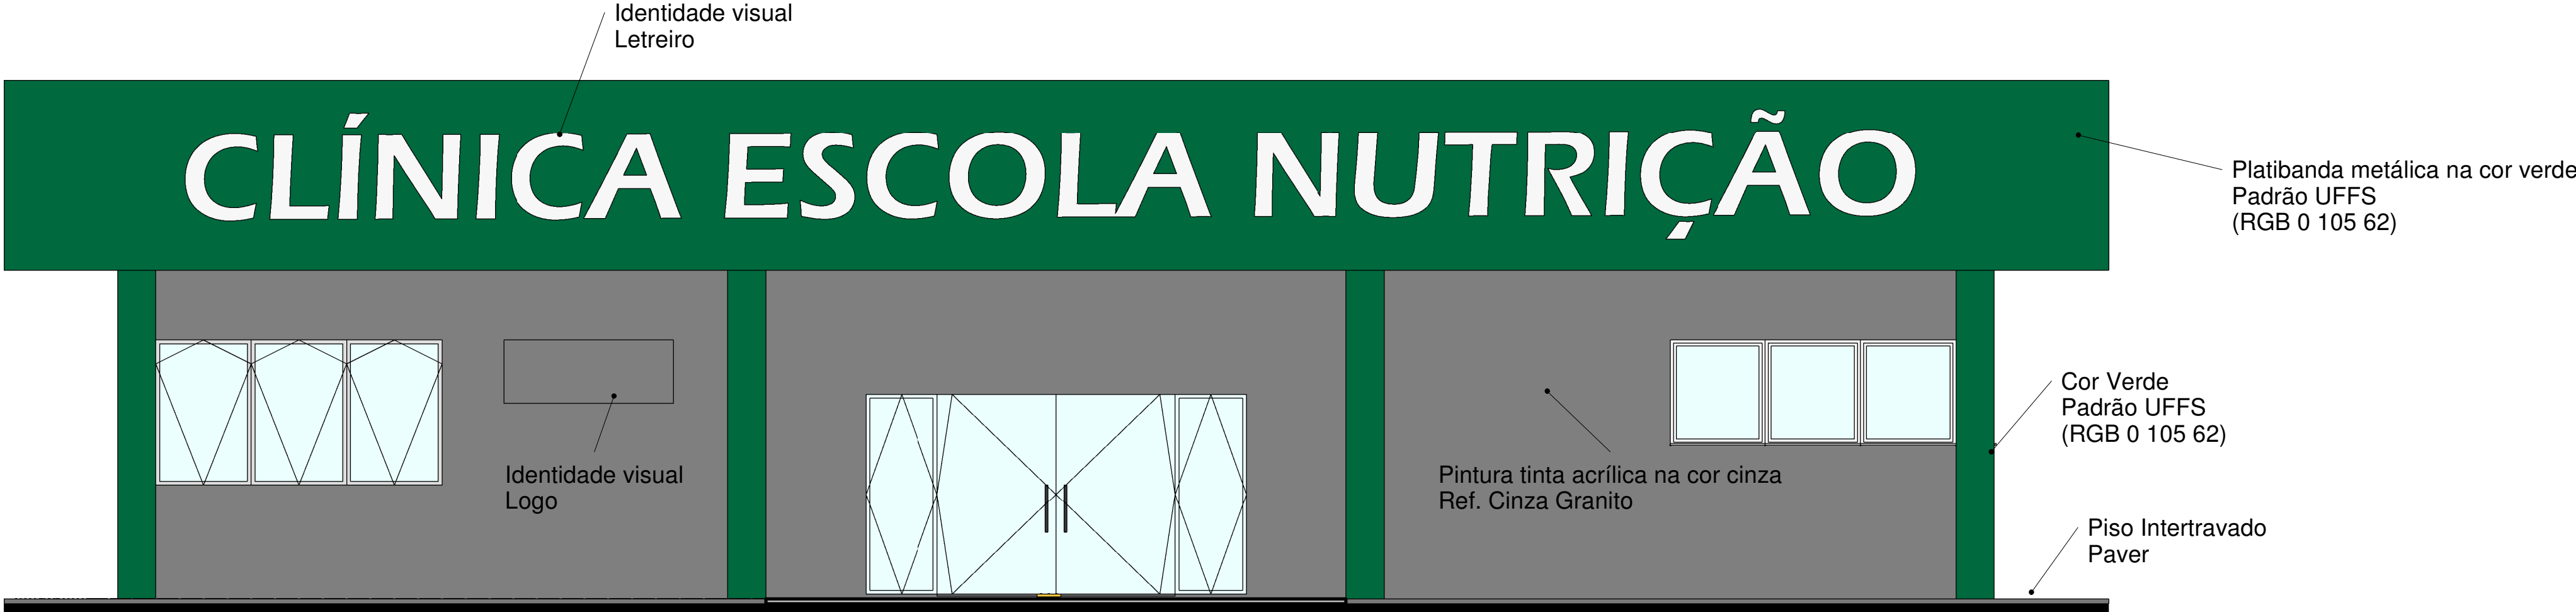

3 FACHADA FRONTAL  
1 : 50

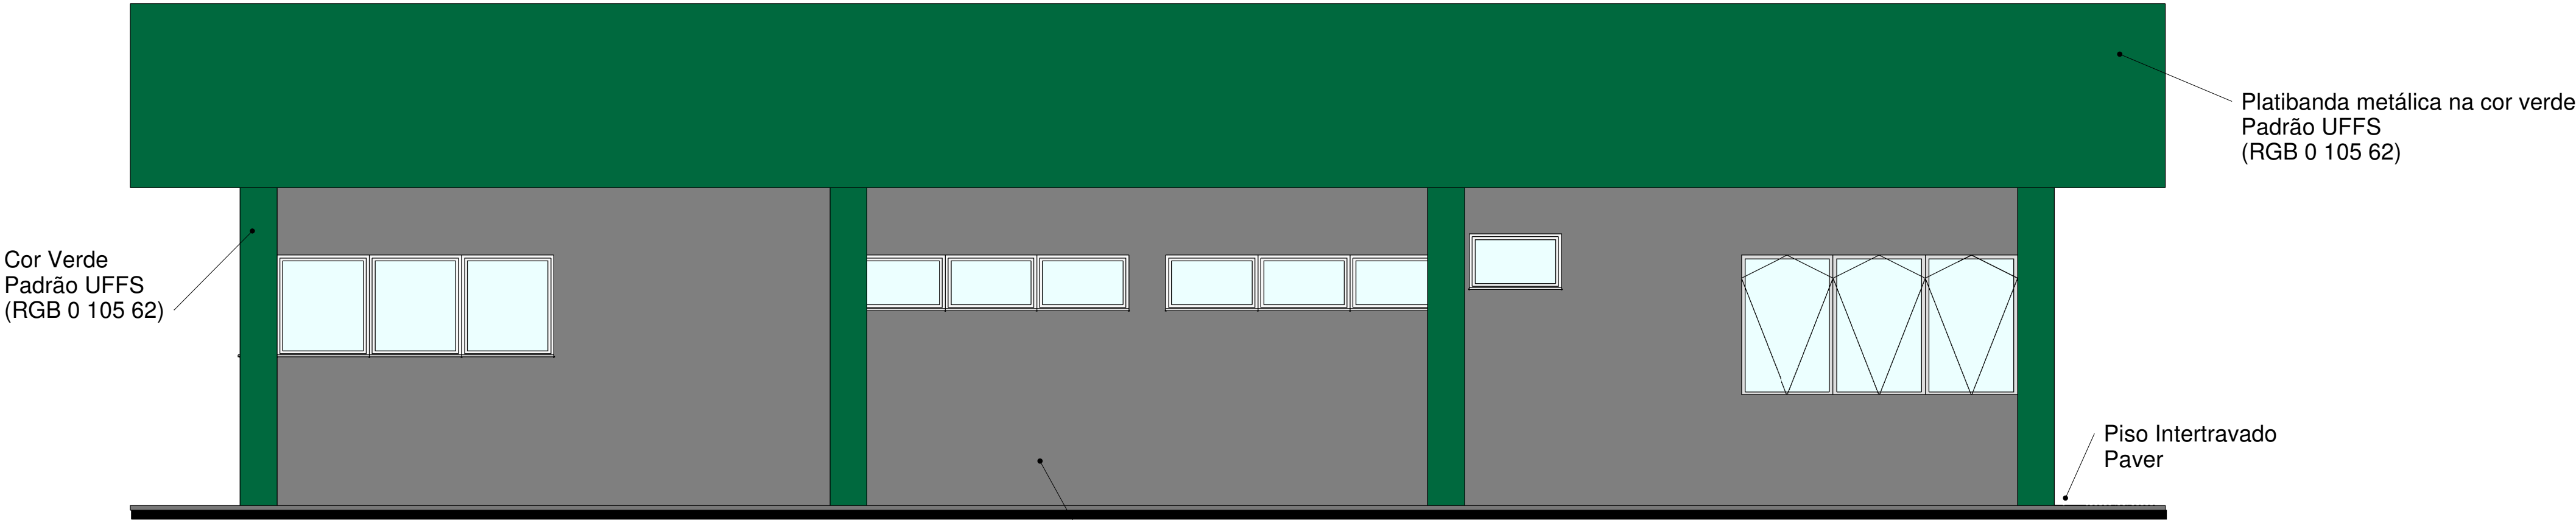


4 FACHADA POSTERIOR  
1 : 50


Pintura tinta acrílica na cor cinza  
Ref. Cinza Granito

<div><div><div></div><div>UNIVERSIDADE FEDERAL DA FRONTEIRA SUL</div></div><div>Secretaria Especial de Obras</div></div>			<div>SECRETARIA ESPECIAL DE OBRAS: SECRETÁRIO DE OBRAS: ENG. CIV. FÁBIO CORREA GASPARETTO CREA/SC 067202-5</div> <div>FISCALIZAÇÃO DE OBRAS: CHAPECÓ/SC: ENG. CIV. FÁBIO ALEX ZENARO CREA/SC 103121-3 ENG. ELÉTRIC. MATHEUS TODESCATTI CREA/RS 111551-1 CERRO LARGO/SC: ENG. CIV. PAULO ROBERTO HENDGES CREA/RS 107012 ENG. CIV. CARLOS ROQUE SCHMIDT CREA/RS 43769 ERECIM/RS: ENG. CIV. JULIANA ANA CHIARELLO CREA/RS 127988 LARANJEIRAS DO SUL/PR: ENG. CIV. FÁBIO ONETTA CREA/PR 94187-3 REALIZA/PR: ENG. CIV. FABRÍCIO BALESTRIN CREA/SC 114137-1</div> <div>EQUIPE TÉCNICA SEO: ARQ. URB. ADRIANA FREITAS MIGOTT CAUIBR 441125-8 ARQ. URB. WELLINGTON TISCHER CAUIBR 459626-8 ENG. CIV. RODRIGO EMMER CREA/SC 108826-8 ENG. ELÉTRIC. SILVIO ANTONIO TESTON CREA/SC 084939-8 ENG. SANT. ADRIAN TANCINI CREA/SC 118590-2 ENG. MEC. DANIEL ESPINO CREA/SC 114137-1 TEC. MEC. GIOVANI FAVERO TEC. ELETROTÉC. DIEGO GNOATTO A.T. L. LEANDRO PEREIRA</div>		
<div>ENG. CIV. FÁBIO CORREA GASPARETTO CREA/SC 067202-5 RESPONSÁVEL SEO UFFS</div>			<div>ENG. CIV. FABRÍCIO BALESTRIN CREA/SC 114137-1 RESPONSÁVEL TÉCNICO</div>		
LOCAL: REALIZA - PR	FASE: PROJETO EXECUTIVO	ÁREA CONSTRUÍDA: 315,90 m²			
OBRA: UNIDADE CLÍNICA ESCOLA DE NUTRIÇÃO - UCEN	REVISÃO: R02	TAMANHO FOLHA:			
PROJETO: ARQUITETÔNICO	DATA: 01/04/2022	Nº PRANCHA: <div>P05</div>			
CONTEÚDO: FACHADAS	DESENHADO POR: FABRICIO				
ENDEREÇO: AV. EDMUNDO GAIEVSKI, 1000, BR 182 km 466	NOME DO ARQUIVO: R02-PROJ_ARQ_EXECUTIVO_CLINICA DE NUTRIÇÃO.rvt				



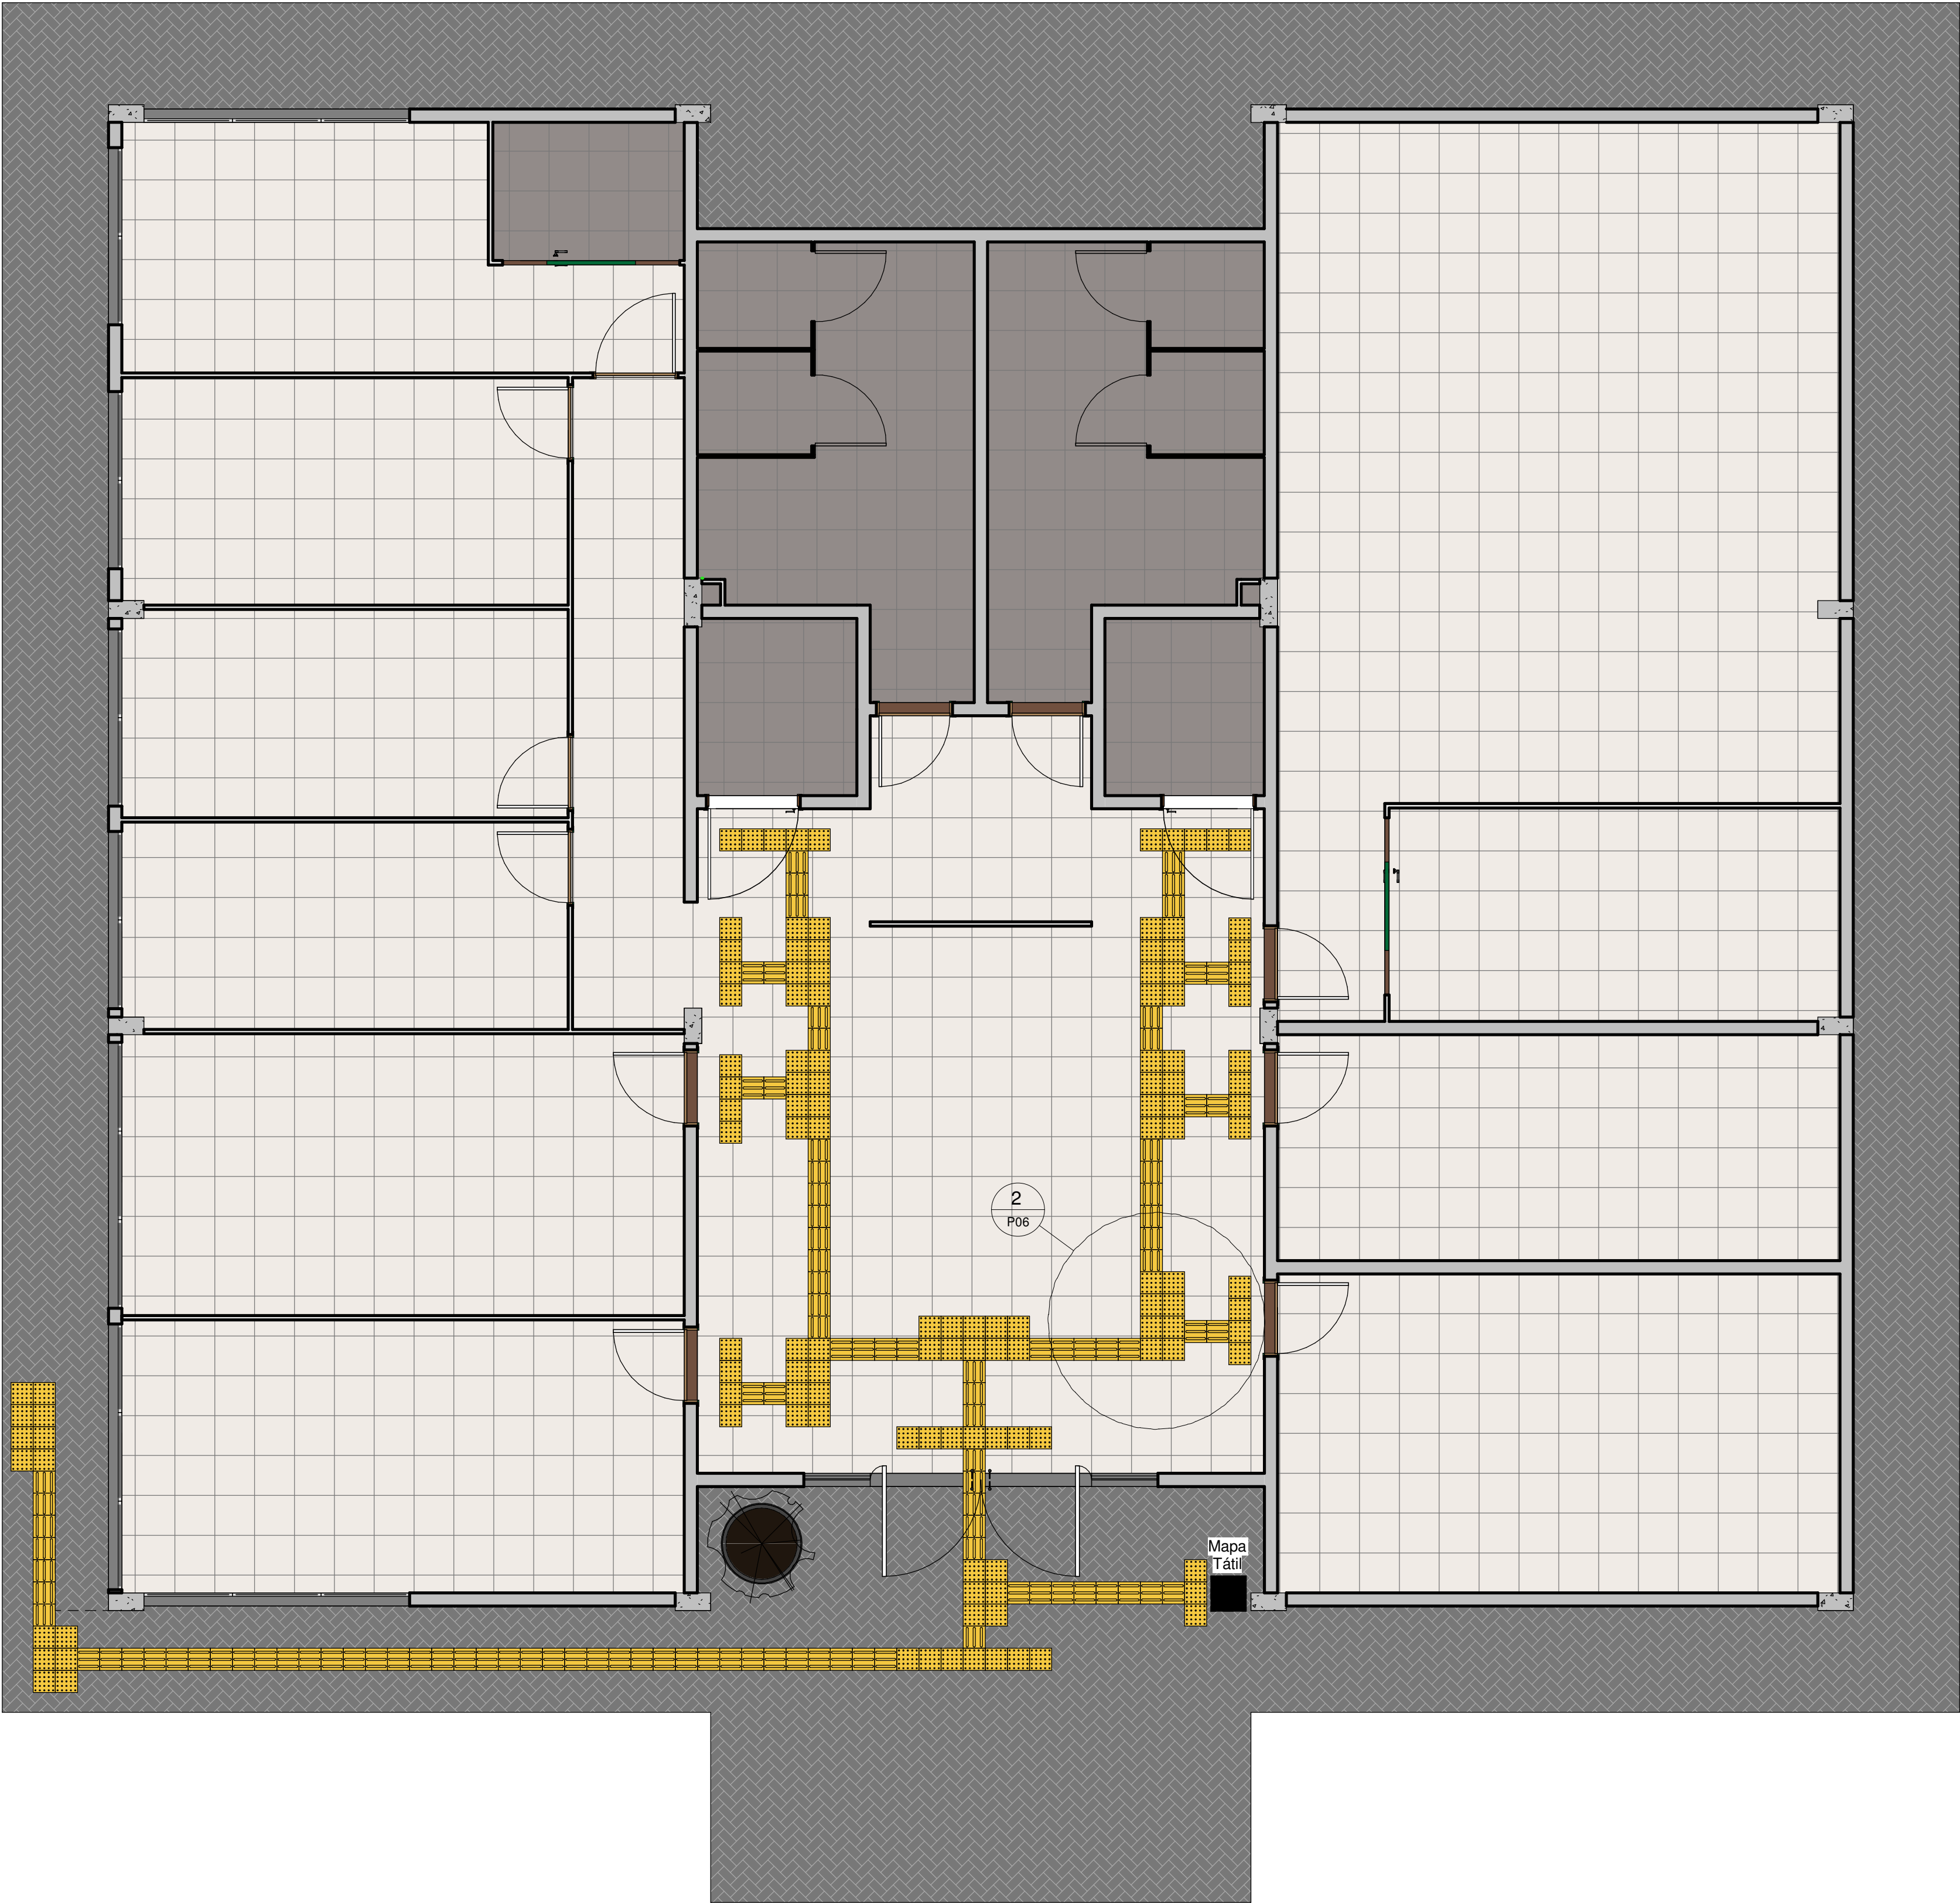

1 PLANTA BAIXA TÉRREO  
1 : 50

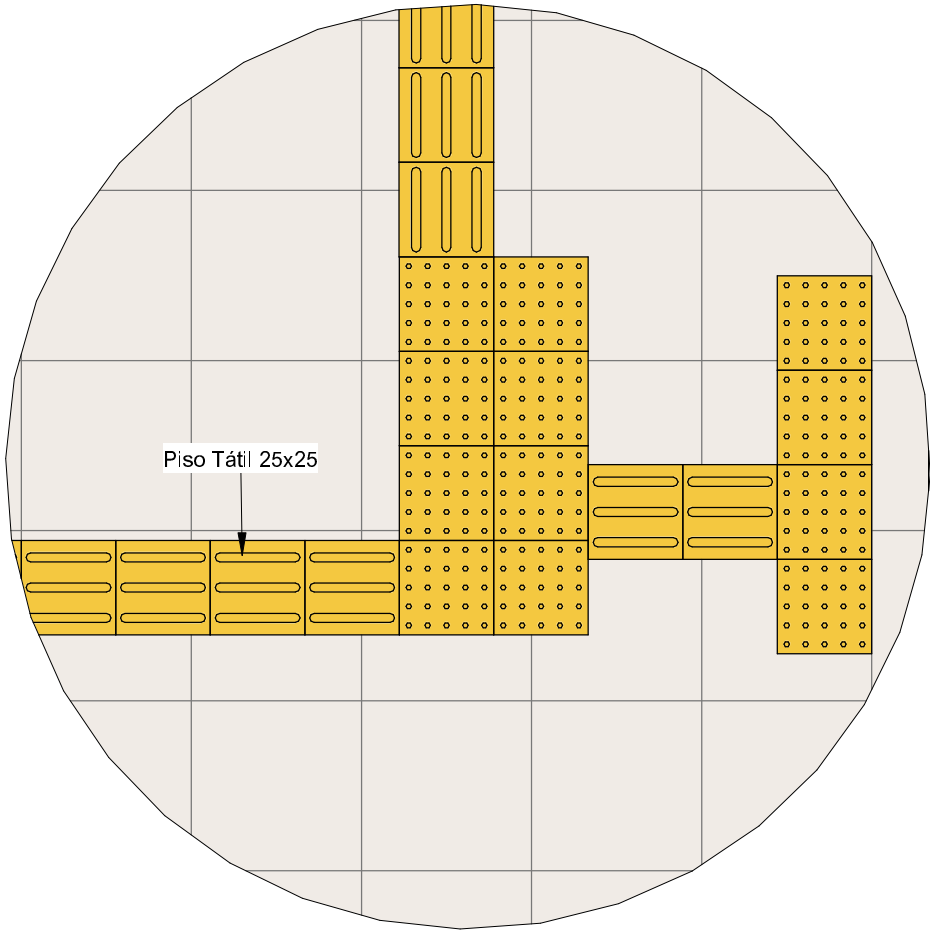

2 Detalhe Piso Tátil  
1 : 20



Secretaria Especial  
de Obras

Av. João Fernando Machado, 111 - 100 E - Sala 2, 2.005  
Centro, Chapecó, SC - CEP: 76801-900 - Fone: (49) 3249-3113 / 3249-3118 - Site Oficial: www.ufes.edu.br


<b>SECRETARIA ESPECIAL DE OBRAS:</b>		
SECRETÁRIO DE OBRAS:	ENG. CIV. FÁBIO CORREA GASPARETTO	CREA/SC 067202-5
<b>FISCALIZAÇÃO DE OBRAS:</b>		
CHAPECO/SC:	ENG. CIV. FÁBIO ALEX ZENARO	CREA/SC 103121-3
	ENG. ELETRIC. MATHEUS TODDESCHATT	CREA/SC 111551-1
CERRO LARGO/SC:	ENG. CIV. PAULO ROBERTO HENDGES	CREA/RS 107012
	ENG. CIV. CARLOS ROQUE SCHMIDT	CREA/RS 43769
ERECIM/RS:	ENG. CIV. JULIANA ANA CHARELLO	CREA/RS 127988
LARANJEIRAS DO SUL/PR:	ENG. CIV. FÁBIO ONEITA	CREA/PR 94187-3
REALIZA/PR:	ENG. CIV. FABRICIO BALESTRIN	CREA/SC 1087031-D
<b>EQUIPE TÉCNICA SEO:</b>		
ARQ. URB. ADRIANA FREITAS MIGOTT	CAUIBR 441125-8	
ARQ. URB. WELLINGTON TISCHER	CAUIBR 459626-9	
ENG. CIV. RODRIGO EMMER	CREA/SC 108826-8	
ENG. ELETRIC. SILVIO ANTONIO TESTON	CREA/SC 094939-8	
ENG. SANT. ADRIANO TANCINI	CREA/SC 118590-2	
ENG. MEC. DANIEL ESPRIG	CREA/SC 114137-1	
TEC. MEC. GIOVANI FAVERO		
TEC. ELETROTEC. DIEGO GNOATTO		
A.T. L. LEANDRO FERREIRA		

ENG. CIV. FÁBIO CORREA GASPARETTO  
CREA/SC 067202-5  
RESPONSÁVEL SEO-UPPS

ENG. CIV. FABRICIO BALESTRIN  
CREA/SC 1087031-D  
RESPONSÁVEL TÉCNICO

<b>LOCAL:</b> REALIZA - PR	<b>FASE:</b> PROJETO EXECUTIVO	<b>ÁREA CONSTRUÍDA:</b> 315,90 m²
<b>OBRA:</b> UNIDADE CLÍNICA ESCOLA DE NUTRIÇÃO - UCEN	<b>REVISÃO:</b> R02	<b>TAMANHO FOLHA:</b>
<b>PROJETO:</b> ARQUITETÔNICO	<b>DATA:</b> 01/04/2022	<b>Nº PRANCHA:</b>  P06
<b>CONTEÚDO:</b> MAPA PISO TÁTIL	<b>DESENHADO POR:</b> FABRICIO	
<b>ENDEREÇO:</b> AV. EDMUNDO GAIEVSKI, 1000, BR 182 km 466	<b>NOME DO ARQUIVO:</b> R02-PROJ_ARQ_EXECUTIVO_CLINICA DE NUTRIÇÃO.rvt	



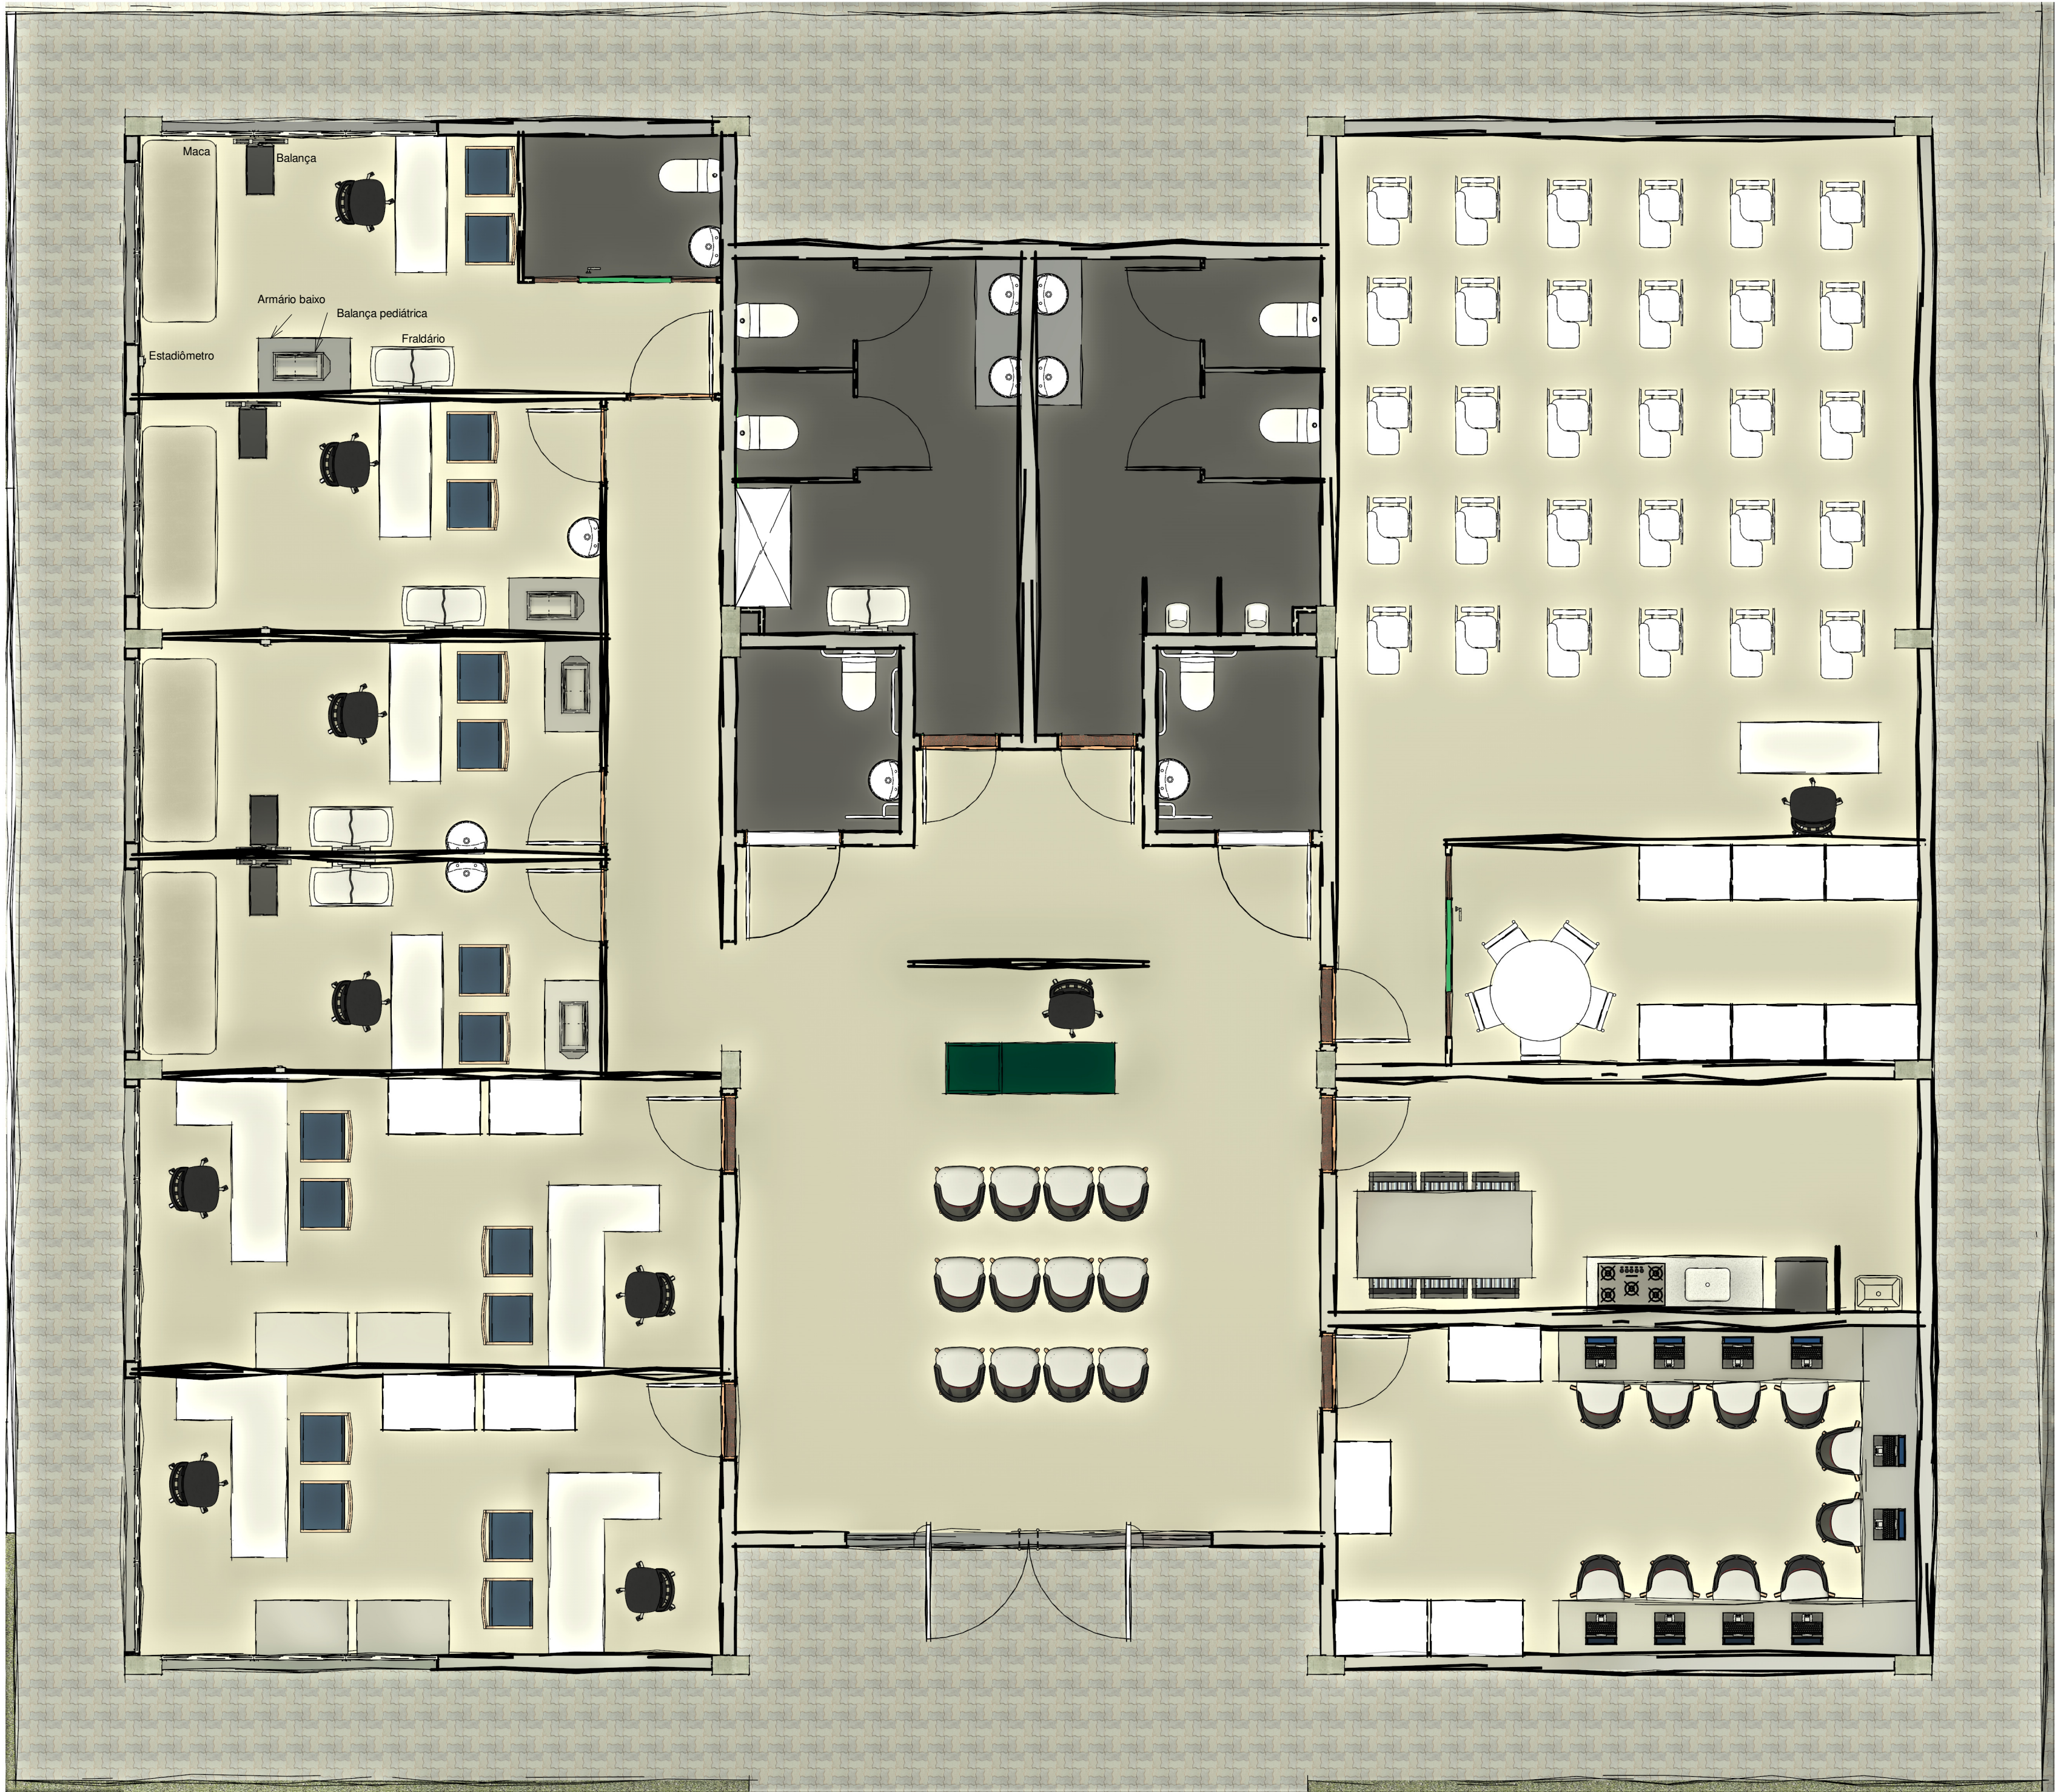

1 LAYOUT  
1 : 50



Secretaria Especial  
de Obras

Av. João Fernando Machado, 11 - 100 E - Bloco 2 - Sala 2.2.05  
Centro, Chapecó - SC - CEP: 89801-900 - Fone: (49) 3249-3113 / 3249-3118 - Site Oficial: www.ufes.edu.br

SECRETARIA ESPECIAL DE OBRAS:  
SECRETÁRIO DE OBRAS: ENG. CIV. FÁBIO CORREA GASPARETTO CREA/SC 067202-5

FISCALIZAÇÃO DE OBRAS:  
CHAPECÓ/SC: ENG. CIV. FÁBIO ALEX ZENARO CREA/SC 11151-1  
ENG. ELÉTRIC. MATHEUS TODESCATTI CREA/RS 107012  
ENG. CIV. PAULO ROBERTO HENDGES CREA/RS 43769  
CERRO LARGO/SC: ENG. CIV. CARLOS ROQUE SCHMIDT CREA/RS 127988  
ENG. CIV. JULIANA ANA CHIARELLO CREA/RS 84187-3  
ENG. CIV. FÁBIO ONEITA CREA/SC 1387031-D

ERECHIM/RS:  
LARANJEIRAS DO SUL/PR: ENG. CIV. FÁBIO CORREA GASPARETTO CREA/SC 067202-5  
REALIZA/PR: ENG. CIV. FÁBIO CORREA GASPARETTO CREA/SC 067202-5

EQUIPE TÉCNICA SEO:  
ARQ. URB. ADRIANA FREITAS MIGOTT CAUIBR 441125-8  
ARQ. URB. WELLINGTON TISCHER CAUIBR 459626-8  
ENG. CIV. RODRIGO EMMER CREA/SC 10826-8  
ENG. ELÉTRIC. SILVIO ANTONIO TESTON CREA/SC 094939-8  
ENG. SANT. ADRIANO TANCINI CREA/SC 11550-2  
TEC. MEC. GIOVANI FAVERO CREA/SC 114137-1  
TEC. ELETROTÉC. DIEGO GNOATTO  
A.T. L. LEANDRO PEREIRA

ENG. CIV. FÁBIO CORREA GASPARETTO  
CREA/SC 067202-5  
RESPONSÁVEL SEO-UPPS

ENG. CIV. FÁBIO CORREA GASPARETTO  
CREA/SC 067202-5  
RESPONSÁVEL TÉCNICO

LOCAL: REALIZA - PR	FASE: PROJETO EXECUTIVO	ÁREA CONSTRUÍDA: 315,90 m²
OBRA: UNIDADE CLÍNICA ESCOLA DE NUTRIÇÃO - UCEN	REVISÃO: R02	TAMANHO FOLHA:
PROJETO: ARQUITETÔNICO	DATA: 01/04/2022	Nº PRANCHA:
CONTEÚDO: LAYOUT	DESENHADO POR: FABRICIO	P07
ENDEREÇO: AV. EDMUNDO GAIÉVSKI, 1000, BR 182 km 466	NOME DO ARQUIVO: R02-PROJ_ARQ_EXECUTIVO_CLINICA DE NUTRIÇÃO.rvt	





2 PERSPECTIVA 02  
1:1



1 PERSPECTIVA 01  
1:1



Secretaria Especial  
de Obras

Av. João Fernando Machado, 111 - 110 E - Bloco 2 - Sala 2.2.05  
Caxias, Paraná - CEP: 85804-900 - Fone: (41) 3333-1111 - Site Oficial: www.ufes.edu.br

SECRETARIA ESPECIAL DE OBRAS:  
SECRETÁRIO DE OBRAS: ENG. CIV. FÁBIO CORREA GASPARETTO CREA/SC 067202-5

FISCALIZAÇÃO DE OBRAS:  
CHAPECÓ/SC: ENG. CIV. FÁBIO ALEX ZENARO CREA/SC 111551-1  
ENG. ELETRIC. MATHEUS TODESCATTI CREA/RS 107012  
CERRO LARGO/SC: ENG. CIV. PAULO ROBERTO HENDGES CREA/RS 43769  
ENG. CIV. CARLOS ROQUE SCHMIDT CREA/RS 127988  
ERECIM/RS: ENG. CIV. JULIANA ANA CHARELLO CREA/PR 94187-3  
LARANJEIRAS DO SUL/PR: ENG. CIV. FÁBIO ONEITA CREA/SC 1187031-D  
REALEZA/PR: ENG. CIV. FABRÍCIO BALESTRIN

EQUIPE TÉCNICA SEO:  
ARQ. URB. ADRIANA FREITAS MIGOTT CAUIBR 441125-8  
ARQ. URB. WELLINGTON TISCHER CAUIBR 459626-9  
ENG. CIV. RODRIGO EMMER CREA/SC 10826-8  
ENG. ELETRIC. SILVIO ANTONIO TESTON CREA/SC 094939-8  
ENG. SANT. ADRIANO TANCINI CREA/SC 118590-2  
TEC. MEC. GIOVANI FAVERO CREA/SC 114137-1  
TEC. ELETROTEC. DIEGO GNOATTO  
A.T. L. LEANDRO PEREIRA

ENG. CIV. FÁBIO CORREA GASPARETTO  
CREA/SC 067202-5  
RESPONSÁVEL SEO-UPPS

ENG. CIV. FABRÍCIO BALESTRIN  
CREA/SC 1187031-D  
RESPONSÁVEL TÉCNICO

LOCAL: REALEZA - PR	FASE: PROJETO EXECUTIVO	ÁREA CONSTRUÍDA: 315,90 m²
OBRA: UNIDADE CLÍNICA ESCOLA DE NUTRIÇÃO - UCEN	REVISÃO: R02	TAMANHO FOLHA:
PROJETO: ARQUITETÔNICO	DATA: 01/04/2022	Nº PRANCHA: P08
CONTEÚDO: PERSPECTIVAS	DESENHADO POR: FABRICIO	
ENDEREÇO: AV. EDMUNDO GAIEVSKI, 1000, BR 182 km 466	NOME DO ARQUIVO: R02-PROJ_ARQ_EXECUTIVO_CLINICA DE NUTRIÇÃO.rvt	





---

Emitido em 01/04/2022

**Projeto Nº DOC (31) PROJETO ARQ - 8 PRANCHAS/2022 - DGCT (10.55.01.01)**  
**(Nº do Documento: 50)**

**(Nº do Protocolo: NÃO PROTOCOLADO)**

*(Assinado digitalmente em 16/05/2022 09:24 )*

**FABIO CORREA GASPARETTO**

*SECRETARIO - TITULAR*

*SEO (10.55)*

*Matrícula: 2015260*

*(Assinado digitalmente em 15/05/2022 08:02 )*

**FABRICIO BALESTRIN**

*ENGENHEIRO-AREA*

*ASSINFR - RE (10.40.08.05)*

*Matrícula: 1973025*

Para verificar a autenticidade deste documento entre em <https://sipac.uffs.edu.br/documentos/> informando seu número: **50**, ano: **2022**, tipo: **Projeto**, data de emissão: **14/05/2022** e o código de verificação: **3a09479f7e**