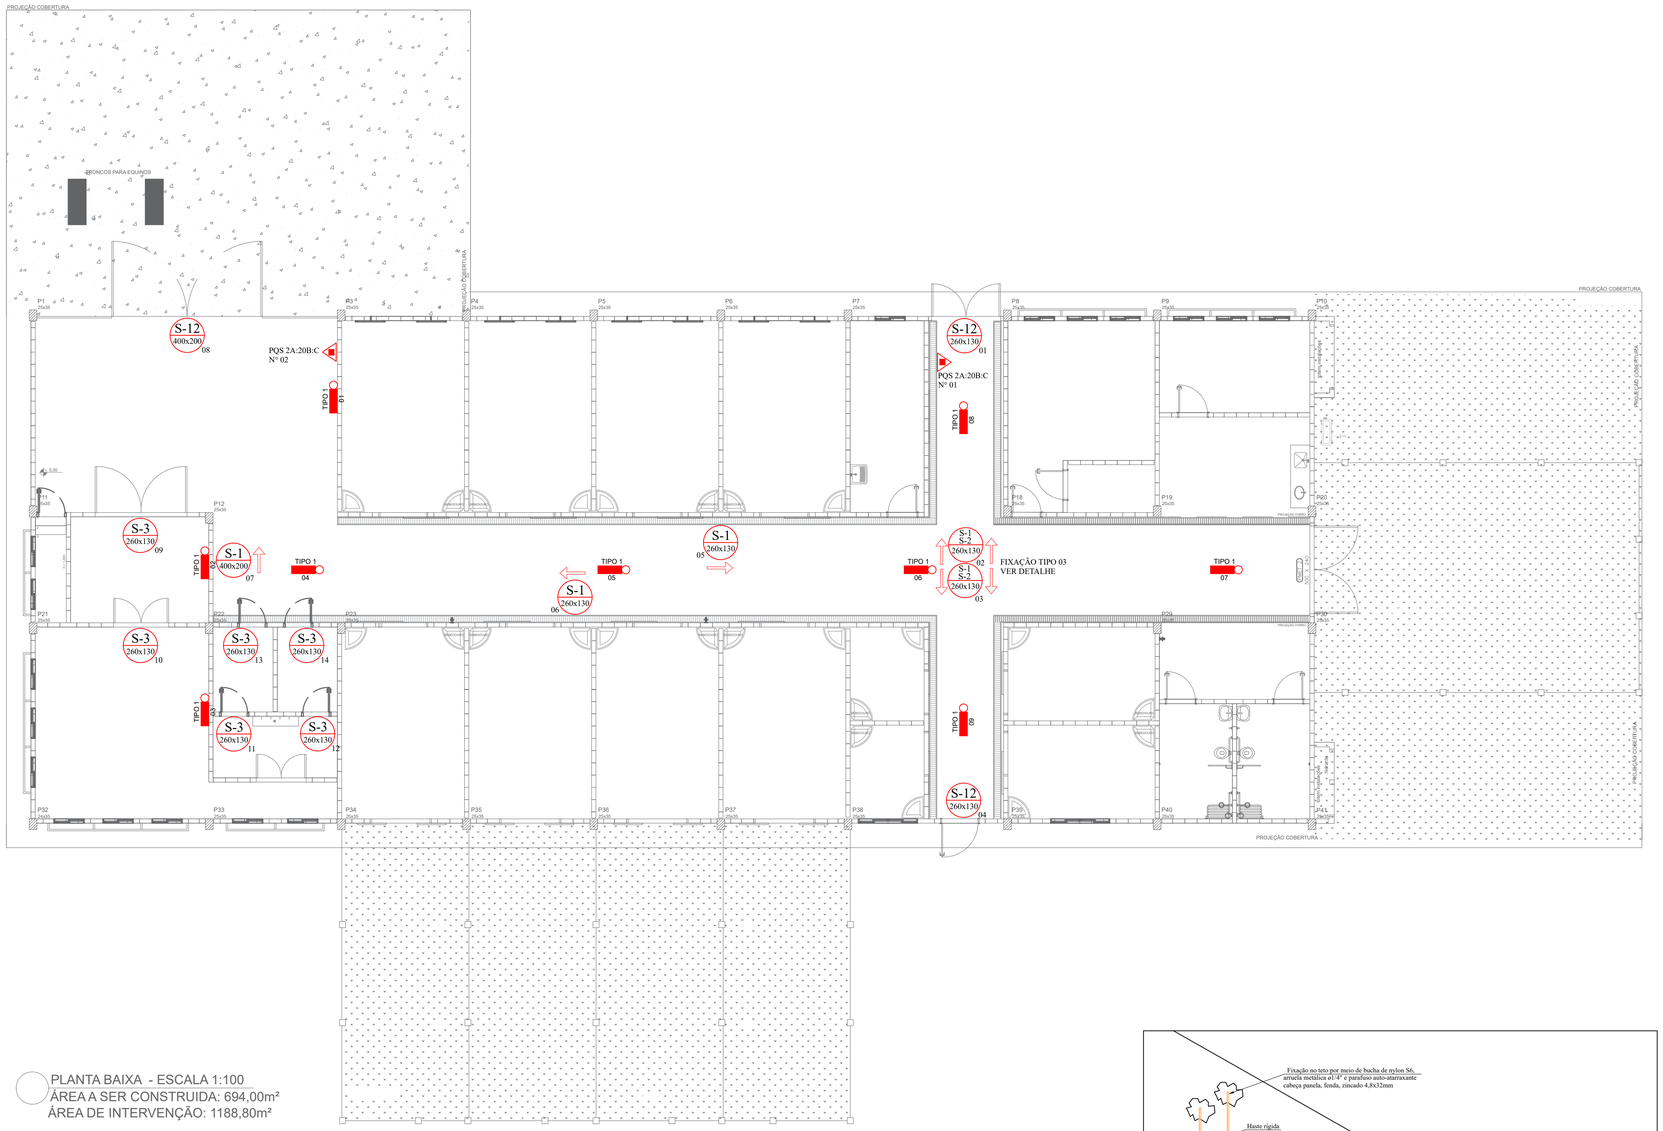

PLANTA BAIXA - ESCALA 1:100
ÁREA A SER CONSTRUIDA: 694,00m²
ÁREA DE INTERVENÇÃO: 1188,80m²

01 PLACA DE SINALIZAÇÃO INDICAÇÃO DE PORTA DE SAÍDA DE EMERGÊNCIA
CÓDIGO S-12 (NBR 16820:2020)
S/ ESCALA

02 PLACA DE SINALIZAÇÃO INDICAÇÃO DO SENTIDO (ESQUERDA OU DIREITA) DE UMA SAÍDA DE EMERGÊNCIA - CÓDIGO S-1 (NBR 16820:2020)
S/ ESCALA

03 PLACA DE SINALIZAÇÃO INDICAÇÃO DO SENTIDO (ESQUERDA OU DIREITA) DE UMA SAÍDA DE EMERGÊNCIA - CÓDIGO S-2 (NBR 16820:2020)
S/ ESCALA

04 PLACA DE SINALIZAÇÃO INDICAÇÃO DO SENTIDO OU CONTINUIDADE DE UMA SAÍDA DE EMERGÊNCIA - CÓDIGO S-3 (NBR 16820:2020)
S/ ESCALA

PLANO DE SEGURANÇA CONTRA INCÊNDIO E PÂNICO

IDENTIFICAÇÃO DA EDIFICAÇÃO E/OU ÁREA DE RISCO

Pavimento ou Setor	Ocupação	C.I. (MJ/m2)	No. Pavimentos	Pé-direto (m)	Área (m2)
TÉRREO	Hospital veterinário e assemelhados H-1	300	01	2,70	694,00

Altura: TÉRREA | Risco: Leve | Área existente: 00,00 m² | Área total: 694,00 m²

MEDIDAS DE SEGURANÇA CONTRA INCÊNDIO

☐	Acesso de viaturas do Corpo de Bombeiros	■	Iluminação de emergência
☐	Separação entre edificações	☐	Alarme e Detecção de incêndio
☐	Segurança estrutural nas edificações	■	Sinalização de emergência
☐	Comparimentação horizontal / vertical	■	Extintores de incêndio
☐	Controle de material de acabamento	☐	Hidrantes e mangotinhos
■	Saídas de emergência	☐	Chuveiros automáticos
☐	Elevador de emergência	☐	Resfriamento
☐	Controle de fumaça	☐	Espuma
☐	Plano de emergência	☐	Sistema fixo de gases limpos

Reservatórios: Inferior 0,00 | Superior 0,00 | RTI 0,00 | SPK 0,00

HISTÓRICO ATUALIZAÇÃO/SUBSTITUIÇÃO DO PSCIP

Data	Discriminação da atualização/substituição	No. do PSCIP

PARA USO DO CBMPR:

LEGENDA

- EXTINTOR DE PÓ QUÍMICO, TIPO A, B, C - CAP. 4,0kg - 2-A:20-B:C
- S-12 LxH — PLACA DE SINALIZAÇÃO INSTALADA ACIMA DA PORTA (H=2,20 M) - SAÍDA DE EMERGÊNCIA
- S-X LxH — PLACA DE SINALIZAÇÃO INDICAÇÃO DO SENTIDO (ESQUERDA OU DIREITA) DE UMA SAÍDA DE EMERGÊNCIA (H=1,80 M)
- S-3 LxH — PLACA DE SINALIZAÇÃO INDICAÇÃO DO SENTIDO OU CONTINUIDADE DE UMA SAÍDA DE EMERGÊNCIA (H=2,20 M)
- TIPO 1 — LUMINÁRIA BLOCO AUTÔNOMO 200 LÚMENS
- TIPO 2 — LUMINÁRIA BLOCO AUTÔNOMO 2200 LÚMENS

NOTAS ILUMINAÇÃO DE EMERGÊNCIA

1 - O sistema de iluminação de emergência projetado é com luminárias autônomas;
2 - A autonomia mínima das luminárias deverá ser de 1h;
3 - As luminárias devem resistir ao fogo de 70 °C por no mínimo 1h;
4 - As baterias das luminárias devem ser seladas e livres de manutenção;
5 - As luminárias serão alimentadas pela rede AC em 127V para funcionamento do circuito de recarga das baterias, mas a tensão de alimentação das lâmpadas quando acionadas será de no máximo 12V;
6 - Os eletrodutos utilizados deverão ser do tipo antichama conforme NBR 15465;
7 - Foi previsto nível de iluminamento mínimo de 3 Lux para áreas planas e no mínimo 5 Lux para locais com desnível.

DET. EXTINTOR DE INCÊNDIO E SINALIZAÇÃO

Esc.:1/20

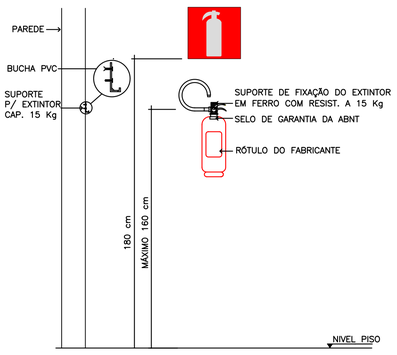

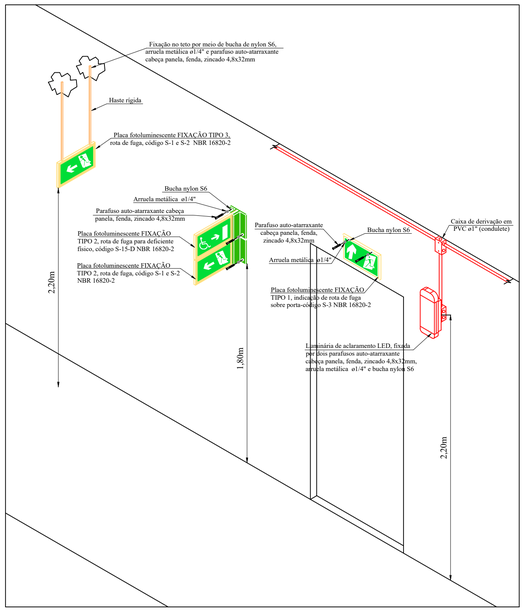

01 INSTALAÇÃO TÍPICA SISTEMA DE SINALIZAÇÃO E ACLARAMENTO
S/ ESCALA

UFFS UNIVERSIDADE FEDERAL DA FRONTEIRA SUL
Secretaria Especial de Obras-SEO
Avenida Fernando Machado, nº 108 E - Bloco 2 Sala 2.2.05
Centro, Chapecó, SC - Cerâmica: (Dual49) 2049-3113 / 2049-3118 - Site Oficial: www.uffs.edu.br

SECRETARIA ESPECIAL DE OBRAS:
SECRETÁRIO DE OBRAS: ENG. CIV. FÁBIO CORREA GASPARETTO CREA/SC 067202-5

FISCALIZAÇÃO DE OBRAS:
CHAPECÓ/SC: ENG. CIV. FÁBIO ALEX ZENARO CREA/SC 103121-3
ENG. ELETRIC. MATHEUS TODESCATT CREA/SC 111051-1
CERRO LARGO/RS: ENG. CIV. PAULO ROBERTO HEINDGES CREA/RS 107012
ENG. CIV. CANISIO ROQUE SCHMIDT CREA/RS 43769
ERECHIM/RS: ENG. CIV. JULIANA ANA CHIARELLO CREA/RS 127986
LARANJEIRAS DO SUL/PR: ENG. CIV. FÁBIO ONETTA CREA/PR 84187-D
REALEZA/PR: ENG. CIV. FABRICIO BALESTRIN CREA/PR 127466

EQUIPE TÉCNICA SEO:
ARQ. URB. ADRIANA FREITAG MIGOTT CAU/BR A41125-6
ARQ. URB. WELLINGTON TISCHER CAU/BR A59639-9
ENG. CIV. CLAUDIO LUIZ POMPERMAYER CREA/SC 177729-6
ENG. CIV. RODRIGO EMMER CREA/SC 109639-8
ENG. ELETRIC. SILVIO ANTONIO TESTON CREA/SC 094939-8
ENG. CIV. VANDERLEI FRITZEN CREA/SC 114125-7
ENG. MEC. DANIEL ESPIG
TEC. MEC. GIOVANI FÁVERO
TEC. ELETROTEC. DIOGO GNOATTO
A.T.I. LEANDRO PEREIRA

ENG. CIV. FÁBIO CORREA GASPARETTO
CREA/SC 067202-5
RESPONSÁVEL SEO-UFFS

ENG. CIV. CLAUDIO LUIZ POMPERMAYER
CREA/SC 177729-6
RESPONSÁVEL TÉCNICO

ENG. ELET. SILVIO ANTONIO TESTON
CREA/SC 094939-8
RESPONSÁVEL TÉCNICO

LOCAL: REALEZA/PR	FASE: EXECUTIVO	ESCALA: INDICADA
OBRA: CLÍNICA DE GRANDES ANIMAIS	REVISÃO Nº: R00	TAMANHO FOLHA: A1
PROJETO: PREVENÇÃO A INCÊNDIO E A DESASTRE	DATA: 27/06/2022	Nº PRANCHA: PCI 01/01
CONTEÚDO: EXTINTORES, SAÍDAS, ILUMINAÇÃO E SINALIZAÇÃO PLANTA BAIXA E DETALHES	DESENHADO POR: CLAUDIO/SILVIO	
ENDEREÇO: Rodovia BR 182 - Km 466, Av. Edmundo Gaievski, 1000 - CEP 85770-000	NOME DO ARQUIVO: CLÍNICA-GRANDES-ANIMAIS_REALEZA_PREVENTIVO.DWG	

Emitido em 27/06/2022

Projeto Nº DOC (40) PROJETO PCI - 1 PRANCHA/2022 - DGCT (10.55.01.01)
(Nº do Documento: 81)

(Nº do Protocolo: NÃO PROTOCOLADO)

(Assinado digitalmente em 07/07/2022 16:42)
CLAUDIO LUIZ POMPERMAIER
ENGENHEIRO-AREA
DPA (10.55.04)
Matrícula: 3216834

(Assinado digitalmente em 07/07/2022 14:49)
FABIO CORREA GASPARETTO
SECRETARIO - TITULAR
SEO (10.55)
Matrícula: 2015260

(Assinado digitalmente em 07/07/2022 14:22)
SILVIO ANTONIO TESTON
ENGENHEIRO-AREA
DPCE (10.55.03)
Matrícula: 1762435

Para verificar a autenticidade deste documento entre em https://sipac.uffs.edu.br/documentos/ informando seu número: **81**, ano: **2022**, tipo: **Projeto**, data de emissão: **07/07/2022** e o código de verificação: **9de6c5444e**