

DET-3
DETALHE GENÉRICO FIXAÇÃO CORRIMÃO
ESCALA 1:20

DET-4
VER
DET-4

DET-5
DETALHE GENÉRICO FIXAÇÃO CORRIMÃO
ESCALA 1:20

DET-6
VER
DET-6

DET-7
DETALHE CHUMBADOR
GUARDA CORPO
ESCALA 1:2,5

A – MALHA DA TELA 50x50mm
 B – ARAME BWG 12 (ø2,77mm)

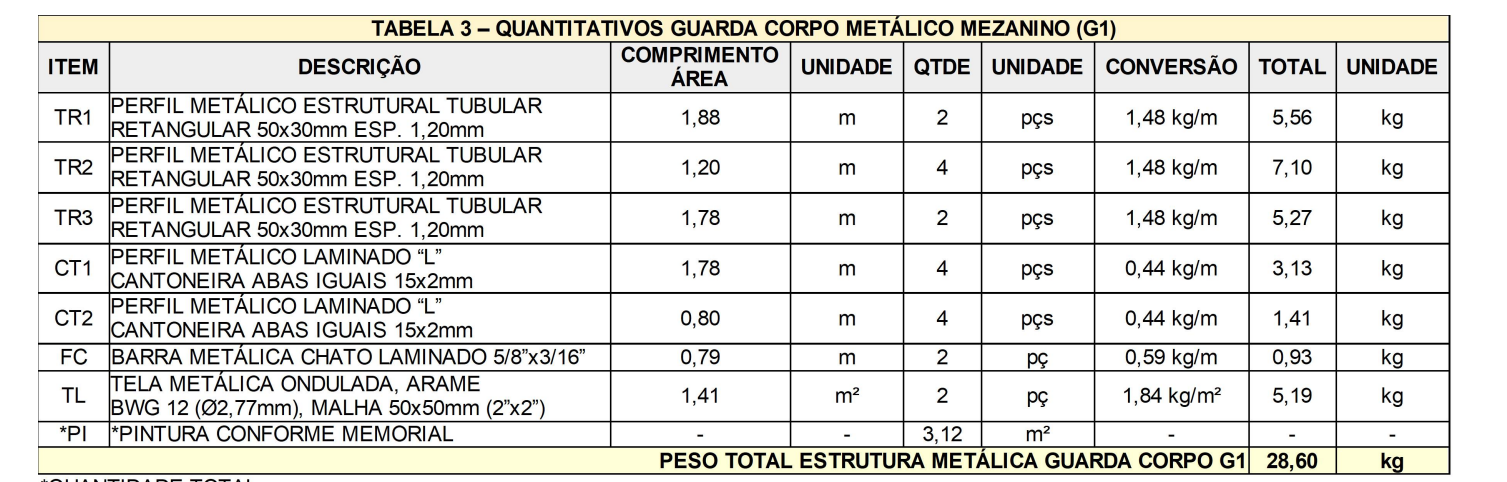
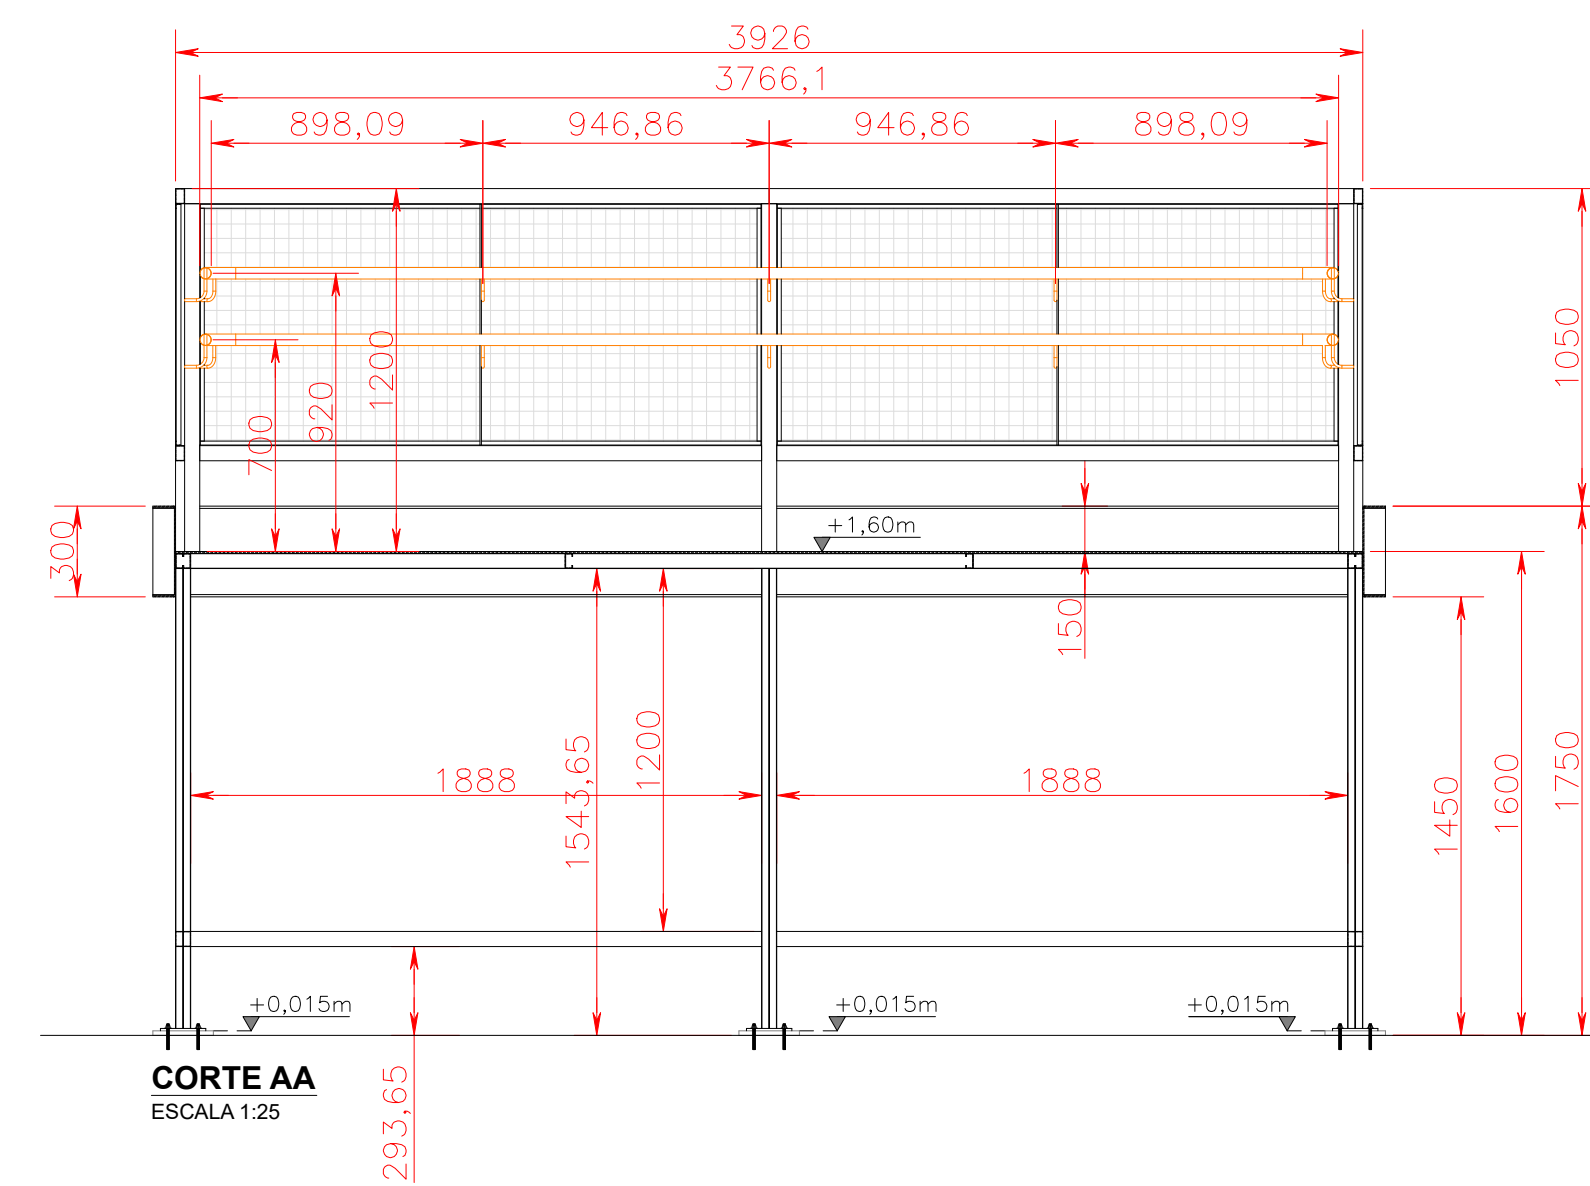


TABELA 4 – QUANTITATIVOS GUARDA CORPO METÁLICO MEZANINO (G2)									
ITEM	DESCRIÇÃO	COMPRIMENTO ÁREA	UNIDADE	QTDE	UNIDADE	CONVERSÃO	TOTAL	UNIDADE	
TR1	PERFIL METÁLICO ESTRUTURAL TUBULAR RETANGULAR 50x30mm ESP. 1,20mm	1,38	m	2	pcs	1,48 kg/m	4,08	kg	
TR2	PERFIL METÁLICO ESTRUTURAL TUBULAR RETANGULAR 50x30mm ESP. 1,20mm	1,20	m	3	pcs	1,48 kg/m	5,33	kg	
TR3	PERFIL METÁLICO ESTRUTURAL TUBULAR RETANGULAR 50x30mm ESP. 1,20mm	1,30	m	2	pcs	1,48 kg/m	3,85	kg	
CT1	PERFIL METÁLICO LAMINADO "L" CANTONEIRA ABAS IGUAIS 15x2mm	1,30	m	4	pcs	0,44 kg/m	2,29	kg	
CT2	PERFIL METÁLICO LAMINADO "L" CANTONEIRA ABAS IGUAIS 15x2mm	0,80	m	4	pcs	0,44 kg/m	1,41	kg	
FC	BARRA METÁLICA CHATO LAMINADO 5/8"x3/16"	0,79	m	2	pcs	0,59 kg/m	0,93	kg	
TL	TELA METÁLICA ONDULADA, ARAME BWG 12 (02,77mm), MALHA 50x50mm (2"x2")	1,03	m²	2	pcs	1,84 kg/m²	3,79	kg	
*PI	*PINTURA CONFORME MEMORIAL	-	-	2,36	m²	-	-	-	-
PESO TOTAL ESTRUTURA METÁLICA GUARDA CORPO G2							21,68	kg	

*QUANTIDADE TOTAL

TABELA 5 – QUANTITATIVOS GUARDA CORPO METÁLICO MEZANINO (G3)									
ITEM	DESCRIÇÃO	COMPRIMENTO ÁREA	UNIDADE	QTDE	UNIDADE	CONVERSÃO	TOTAL	UNIDADE	
TR1	PERFIL METÁLICO ESTRUTURAL TUBULAR RETANGULAR 50x30mm ESP. 1,20mm	1,93	m	2	pcs	1,48 kg/m	5,71	kg	
TR2	PERFIL METÁLICO ESTRUTURAL TUBULAR RETANGULAR 50x30mm ESP. 1,20mm	1,20	m	3	pcs	1,48 kg/m	5,33	kg	
TR3	PERFIL METÁLICO ESTRUTURAL TUBULAR RETANGULAR 50x30mm ESP. 1,20mm	1,86	m	2	pcs	1,48 kg/m	5,51	kg	
CT1	PERFIL METÁLICO LAMINADO "L" CANTONEIRA ABAS IGUAIS 15x2mm	1,86	m	4	pcs	0,44 kg/m	3,27	kg	
CT2	PERFIL METÁLICO LAMINADO "L" CANTONEIRA ABAS IGUAIS 15x2mm	0,80	m	4	pcs	0,44 kg/m	1,41	kg	
FC	BARRA METÁLICA CHATO LAMINADO 5/8"x3/16"	0,79	m	2	pcs	0,59 kg/m	0,93	kg	
TL	TELA METÁLICA ONDULADA, ARAME BWG 12 (02,77mm), MALHA 50x50mm (2"x2")	1,48	m²	2	pcs	1,84 kg/m²	5,45	kg	
*PI	*PINTURA CONFORME MEMORIAL	-	-	3,02	m²	-	-	-	-
PESO TOTAL ESTRUTURA METÁLICA GUARDA CORPO G3							27,61	kg	

*QUANTIDADE TOTAL

TABELA 6 – QUANTITATIVOS GUARDA CORPO METÁLICO MEZANINO (G4)									
ITEM	DESCRIÇÃO	COMPRIMENTO ÁREA	UNIDADE	QTDE	UNIDADE	CONVERSÃO	TOTAL	UNIDADE	
TR1	PERFIL METÁLICO ESTRUTURAL TUBULAR RETANGULAR 50x30mm ESP. 1,20mm	1,30	m	2	pcs	1,48 kg/m	3,85	kg	
TR2	PERFIL METÁLICO ESTRUTURAL TUBULAR RETANGULAR 50x30mm ESP. 1,20mm	1,20	m	3	pcs	1,48 kg/m	5,33	kg	
TR3	PERFIL METÁLICO ESTRUTURAL TUBULAR RETANGULAR 50x30mm ESP. 1,20mm	1,23	m	2	pcs	1,48 kg/m	3,64	kg	
CT1	PERFIL METÁLICO LAMINADO "L" CANTONEIRA ABAS IGUAIS 15x2mm	1,23	m	4	pcs	0,44 kg/m	2,16	kg	
CT2	PERFIL METÁLICO LAMINADO "L" CANTONEIRA ABAS IGUAIS 15x2mm	0,80	m	4	pcs	0,44 kg/m	1,41	kg	
FC	BARRA METÁLICA CHATO LAMINADO 5/8"x3/16"	0,79	m	2	pcs	0,59 kg/m	0,93	kg	
TL	TELA METÁLICA ONDULADA, ARAME BWG 12 (02,77mm), MALHA 50x50mm (2"x2")	0,97	m²	2	pcs	1,84 kg/m²	3,57	kg	
*PI	*PINTURA CONFORME MEMORIAL	-	-	2,28	m²	-	-	-	-
PESO TOTAL ESTRUTURA METÁLICA GUARDA CORPO G4							20,89	kg	

*QUANTIDADE TOTAL

TABELA 7 – QUANTITATIVOS GUARDA CORPO METÁLICO MEZANINO (G5)									
ITEM	DESCRIÇÃO	COMPRIMENTO ÁREA	UNIDADE	QTDE	UNIDADE	CONVERSÃO	TOTAL	UNIDADE	
TR1	PERFIL METÁLICO ESTRUTURAL TUBULAR RETANGULAR 50x30mm ESP. 1,20mm	1,95	m	2	pcs	1,48 kg/m	5,77	kg	
TR2	PERFIL METÁLICO ESTRUTURAL TUBULAR RETANGULAR 50x30mm ESP. 1,20mm	1,97	m	1	pc	1,48 kg/m	2,92	kg	
TR3	PERFIL METÁLICO ESTRUTURAL TUBULAR RETANGULAR 50x30mm ESP. 1,20mm	1,20	m	4	pcs	1,48 kg/m	7,10	kg	
TR4	PERFIL METÁLICO ESTRUTURAL TUBULAR RETANGULAR 50x30mm ESP. 1,20mm	1,88	m	2	pcs	1,48 kg/m	5,56	kg	
TR5	PERFIL METÁLICO ESTRUTURAL TUBULAR RETANGULAR 50x30mm ESP. 1,20mm	1,92	m	1	pc	1,48 kg/m	2,84	kg	
CT1	PERFIL METÁLICO LAMINADO "L" CANTONEIRA ABAS IGUAIS 15x2mm	1,88	m	4	pcs	0,44 kg/m	3,31	kg	
CT2	PERFIL METÁLICO LAMINADO "L" CANTONEIRA ABAS IGUAIS 15x2mm	1,92	m	2	pcs	0,44 kg/m	1,69	kg	
CT3	PERFIL METÁLICO LAMINADO "L" CANTONEIRA ABAS IGUAIS 15x2mm	0,80	m	6	pcs	0,44 kg/m	2,11	kg	
FC	BARRA METÁLICA CHATO LAMINADO 5/8"x3/16"	0,79	m	6	pcs	0,59 kg/m	2,80	kg	
TL1	TELA METÁLICA ONDULADA, ARAME BWG 12 (02,77mm), MALHA 50x50mm (2"x2")	1,49	m²	2	pcs	1,84 kg/m²	5,48	kg	
TL2	TELA METÁLICA ONDULADA, ARAME BWG 12 (02,77mm), MALHA 50x50mm (2"x2")	1,53	m²	1	pcs	1,84 kg/m²	2,82	kg	
*PI	*PINTURA CONFORME MEMORIAL	-	-	4,56	m²	-	-	-	-
PESO TOTAL ESTRUTURA METÁLICA GUARDA CORPO G5							42,40	kg	

*QUANTIDADE TOTAL

TABELA 8 – QUANTITATIVOS GUARDA CORPO METÁLICO MEZANINO (G6)									
ITEM	DESCRIÇÃO	COMPRIMENTO ÁREA	UNIDADE	QTDE	UNIDADE	CONVERSÃO	TOTAL	UNIDADE	
TR1	PERFIL METÁLICO ESTRUTURAL TUBULAR RETANGULAR 50x30mm ESP. 1,20mm	2,30	m	2	pcs	1,48 kg/m	6,81	kg	
TR2	PERFIL METÁLICO ESTRUTURAL TUBULAR RETANGULAR 50x30mm ESP. 1,20mm	2,28	m	2	pcs	1,48 kg/m	6,75	kg	
TR3	PERFIL METÁLICO ESTRUTURAL TUBULAR RETANGULAR 50x30mm ESP. 1,20mm	1,20	m	5	pcs	1,48 kg/m	8,88	kg	
TR4	PERFIL METÁLICO ESTRUTURAL TUBULAR RETANGULAR 50x30mm ESP. 1,20mm	2,23	m	4	pcs	1,48 kg/m	13,20	kg	
CT1	PERFIL METÁLICO LAMINADO "L" CANTONEIRA ABAS IGUAIS 15x2mm	2,22	m	8	pcs	0,44 kg/m	7,81	kg	
CT2	PERFIL METÁLICO LAMINADO "L" CANTONEIRA ABAS IGUAIS 15x2mm	0,80	m	8	pcs	0,44 kg/m	2,82	kg	
FC	BARRA METÁLICA CHATO LAMINADO 5/8"x3/16"	0,79	m	8	pcs	0,59 kg/m	3,73	kg	
TL	TELA METÁLICA ONDULADA, ARAME BWG 12 (02,77mm), MALHA 50x50mm (2"x2")	1,78	m²	4	pcs	1,84 kg/m²	13,10	kg	
*PI	*PINTURA CONFORME MEMORIAL	-	-	6,80	m²	-	-	-	-
PESO TOTAL ESTRUTURA METÁLICA GUARDA CORPO G6							63,10	kg	

*QUANTIDADE TOTAL

TABELA 9 – QUANTITATIVOS GUARDA CORPO METÁLICO MEZANINO (G7)									
ITEM	DESCRIÇÃO	COMPRIMENTO ÁREA	UNIDADE	QTDE	UNIDADE	CONVERSÃO	TOTAL	UNIDADE	
TR1	PERFIL METÁLICO ESTRUTURAL TUBULAR RETANGULAR 50x30mm ESP. 1,20mm	1,96	m	2	pcs	1,48 kg/m	5,80	kg	
TR2	PERFIL METÁLICO ESTRUTURAL TUBULAR RETANGULAR 50x30mm ESP. 1,20mm	2,02	m	3	pcs	1,48 kg/m	8,97	kg	
TR3	PERFIL METÁLICO ESTRUTURAL TUBULAR RETANGULAR 50x30mm ESP. 1,20mm	1,20	m	6	pcs	1,48 kg/m	10,66	kg	
TR4	PERFIL METÁLICO ESTRUTURAL TUBULAR RETANGULAR 50x30mm ESP. 1,20mm	1,89	m	2	pcs	1,48 kg/m	5,59	kg	
TR5	PERFIL METÁLICO ESTRUTURAL TUBULAR RETANGULAR 50x30mm ESP. 1,20mm	1,97	m	3	pcs	1,48 kg/m	8,75	kg	
CT1	PERFIL METÁLICO LAMINADO "L" CANTONEIRA ABAS IGUAIS 15x2mm	1,89	m	4	pcs	0,44 kg/m	3,33	kg	
CT2	PERFIL METÁLICO LAMINADO "L" CANTONEIRA ABAS IGUAIS 15x2mm	1,97	m	6	pcs	0,44 kg/m	5,20	kg	
CT3	PERFIL METÁLICO LAMINADO "L" CANTONEIRA ABAS IGUAIS 15x2mm	0,80	m	10	pcs	0,44 kg/m	3,52	kg	
FC	BARRA METÁLICA CHATO LAMINADO 5/8"x3/16"	0,79	m	10	pcs	0,59 kg/m	4,66	kg	
TL1	TELA METÁLICA ONDULADA, ARAME BWG 12 (02,77mm), MALHA 50x50mm (2"x2")	1,50	m²	2	pcs	1,84 kg/m²	5,52	kg	
TL2	TELA METÁLICA ONDULADA, ARAME BWG 12 (02,77mm), MALHA 50x50mm (2"x2")	1,56	m²	3	pcs	1,84 kg/m²	8,61	kg	
*PI	*PINTURA CONFORME MEMORIAL	-	-	7,60	m²	-	-	-	-
PESO TOTAL ESTRUTURA METÁLICA GUARDA CORPO G7							70,61	kg	

*QUANTIDADE TOTAL

TABELA 10 – QUANTITATIVOS GUARDA CORPO METÁLICO MEZANINO (G8)									
ITEM	DESCRIÇÃO	COMPRIMENTO ÁREA	UNIDADE	QTDE	UNIDADE	CONVERSÃO	TOTAL	UNIDADE	
TR1	PERFIL METÁLICO ESTRUTURAL TUBULAR RETANGULAR 50x30mm ESP. 1,20mm	2,42	m	2	pcs	1,48 kg/m	7,16	kg	
TR2	PERFIL METÁLICO ESTRUTURAL TUBULAR RETANGULAR 50x30mm ESP. 1,20mm	2,32	m	3	pcs	1,48 kg/m	10,30	kg	
TR3	PERFIL METÁLICO ESTRUTURAL TUBULAR RETANGULAR 50x30mm ESP. 1,20mm	1,20	m	6	pcs	1,48 kg/m	10,66	kg	
TR4	PERFIL METÁLICO ESTRUTURAL TUBULAR RETANGULAR 50x30mm ESP. 1,20mm	2,35	m	2	pcs	1,48 kg/m	6,96	kg	
TR5	PERFIL METÁLICO ESTRUTURAL TUBULAR RETANGULAR 50x30mm ESP. 1,20mm	2,27	m	3	pcs	1,48 kg/m	10,08	kg	
CT1	PERFIL METÁLICO LAMINADO "L" CANTONEIRA ABAS IGUAIS 15x2mm	2,35	m	4	pcs	0,44 kg/m	4,14	kg	
CT2	PERFIL METÁLICO LAMINADO "L" CANTONEIRA ABAS IGUAIS 15x2mm	2,27	m	6	pcs	0,44 kg/m	5,99	kg	
CT3	PERFIL METÁLICO LAMINADO "L" CANTONEIRA ABAS IGUAIS 15x2mm	0,80	m	10	pcs	0,44 kg/m	3,52	kg	
FC	BARRA METÁLICA CHATO LAMINADO 5/8"x3/16"	0,79	m	10	pcs	0,59 kg/m	4,66	kg	
TL1	TELA METÁLICA ONDULADA, ARAME BWG 12 (02,77mm), MALHA 50x50mm (2"x2")	1,86	m²	2	pcs	1,84 kg/m²	6,84	kg	
TL2	TELA METÁLICA ONDULADA, ARAME BWG 12 (02,77mm), MALHA 50x50mm (2"x2")	1,8	m²	3	pcs	1,84 kg/m²	9,94	kg	
*PI	*PINTURA CONFORME MEMORIAL	-	-	8,66	m²	-	-	-	-
PESO TOTAL ESTRUTURA METÁLICA GUARDA CORPO G8							80,25	kg	

*QUANTIDADE TOTAL

TABELA 11 – QUANTITATIVOS GUARDA CORPO METÁLICO MEZANINO (G9)									
ITEM	DESCRIÇÃO	COMPRIMENTO ÁREA	UNIDADE	QTDE	UNIDADE	CONVERSÃO	TOTAL	UNIDADE	
TR1	PERFIL METÁLICO ESTRUTURAL TUBULAR RETANGULAR 50x30mm ESP. 1,20mm	2,03	m	6	pcs	1,48 kg/m	18,03	kg	
TR2	PERFIL METÁLICO ESTRUTURAL TUBULAR RETANGULAR 50x30mm ESP. 1,20mm	1,20	m	7	pcs	1,48 kg/m	12,43	kg	
TR3	PERFIL METÁLICO ESTRUTURAL TUBULAR RETANGULAR 50x30mm ESP. 1,20mm	1,95	m	2	pcs	1,48 kg/m	5,77	kg	
TR4	PERFIL METÁLICO ESTRUTURAL TUBULAR RETANGULAR 50x30mm ESP. 1,20mm	1,98	m	4	pcs	1,48 kg/m	11,72	kg	
CT1	PERFIL METÁLICO LAMINADO "L" CANTONEIRA ABAS IGUAIS 15x2mm	1,95	m	4	pcs	0,44 kg/m	3,43	kg	
CT2	PERFIL METÁLICO LAMINADO "L" CANTONEIRA ABAS IGUAIS 15x2mm	1,98	m	8	pcs	0,44 kg/m	6,97	kg	
CT3	PERFIL METÁLICO LAMINADO "L" CANTONEIRA ABAS IGUAIS 15x2mm	0,80	m	12	pcs	0,44 kg/m	4,22	kg	
FC	BARRA METÁLICA CHATO LAMINADO 5/8"x3/16"	0,79	m	12	pcs	0,59 kg/m	5,59	kg	
TL1	TELA METÁLICA ONDULADA, ARAME BWG 12 (02,77mm), MALHA 50x50mm (2"x2")	1,55	m²	2	pcs	1,84 kg/m²	5,70	kg	
TL2	TELA METÁLICA ONDULADA, ARAME BWG 12 (02,77mm), MALHA 50x50mm (2"x2")	1,57	m²	4	pcs	1,84 kg/m²	11,56	kg	
*PI	*PINTURA CONFORME MEMORIAL	-	-	9,19	m²	-	-	-	-
PESO TOTAL ESTRUTURA METÁLICA GUARDA CORPO G9							85,43	kg	

*QUANTIDADE TOTAL

TABELA 12 – QUANTITATIVOS GUARDA CORPO METÁLICO MEZANINO (G10)									
ITEM	DESCRIÇÃO	COMPRIMENTO ÁREA	UNIDADE	QTDE	UNIDADE	CONVERSÃO	TOTAL	UNIDADE	
TR1	PERFIL METÁLICO ESTRUTURAL TUBULAR RETANGULAR 50x30mm ESP. 1,20mm	1,96	m	2	pcs	1,48 kg/m	5,80	kg	
TR2	PERFIL METÁLICO ESTRUTURAL TUBULAR RETANGULAR 50x30mm ESP. 1,20mm	2,00	m	6	pcs	1,48 kg/m	17,76	kg	
TR3	PERFIL METÁLICO ESTRUTURAL TUBULAR RETANGULAR 50x30mm ESP. 1,20mm	1,20	m	9	pcs	1,48 kg/m	15,98	kg	
TR4	PERFIL METÁLICO ESTRUTURAL TUBULAR RETANGULAR 50x30mm ESP. 1,20mm	1,88	m	2	pcs	1,48 kg/m	5,56	kg	
TR5	PERFIL METÁLICO ESTRUTURAL TUBULAR RETANGULAR 50x30mm ESP. 1,20mm	1,95	m	6	pcs	1,48 kg/m	17,32	kg	
CT1	PERFIL METÁLICO LAMINADO "L" CANTONEIRA ABAS IGUAIS 15x2mm	1,88	m	4	pcs	0,44 kg/m	3,31	kg	
CT2	PERFIL METÁLICO LAMINADO "L" CANTONEIRA ABAS IGUAIS 15x2mm	1,95	m	12	pcs	0,44 kg/m	10,30	kg	
CT3	PERFIL METÁLICO LAMINADO "L" CANTONEIRA ABAS IGUAIS 15x2mm	0,80	m	16	pcs	0,44 kg/m	5,63	kg	
FC	BARRA METÁLICA CHATO LAMINADO 5/8"x3/16"	0,79	m	16	pcs	0,59 kg/m	7,46	kg	
TL1	TELA METÁLICA ONDULADA, ARAME BWG 12 (02,77mm), MALHA 50x50mm (2"x2")	1,49	m²	2	pcs	1,84 kg/m²	5,48	kg	
TL2	TELA METÁLICA ONDULADA, ARAME BWG 12 (02,77mm), MALHA 50x50mm (2"x2")	1,55	m²	6	pcs	1,84 kg/m²			



Emitido em 26/09/2021

Projeto Nº DOC (22) PROJETO MEZ - 3 PRANCHAS/2021 - DGCT (10.55.01.01)

(Nº do Documento: 25)

(Nº do Protocolo: NÃO PROTOCOLADO)

(Assinado digitalmente em 10/07/2022 19:02)

FABIO CORREA GASPARETTO

SECRETARIO - TITULAR

SEO (10.55)

Matrícula: 2015260

Para verificar a autenticidade deste documento entre em <https://sipac.uffs.edu.br/documentos/> informando seu número: **25**, ano: **2021**, tipo: **Projeto**, data de emissão: **10/07/2022** e o código de verificação: **3c1c09b33d**