

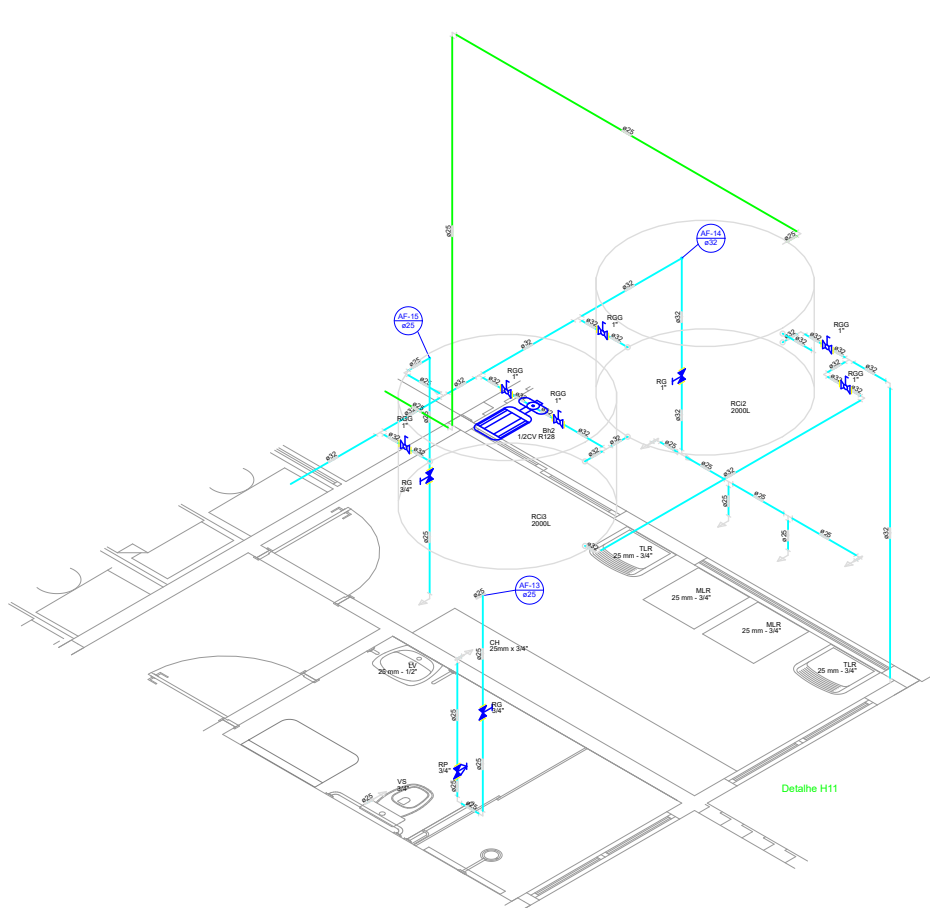
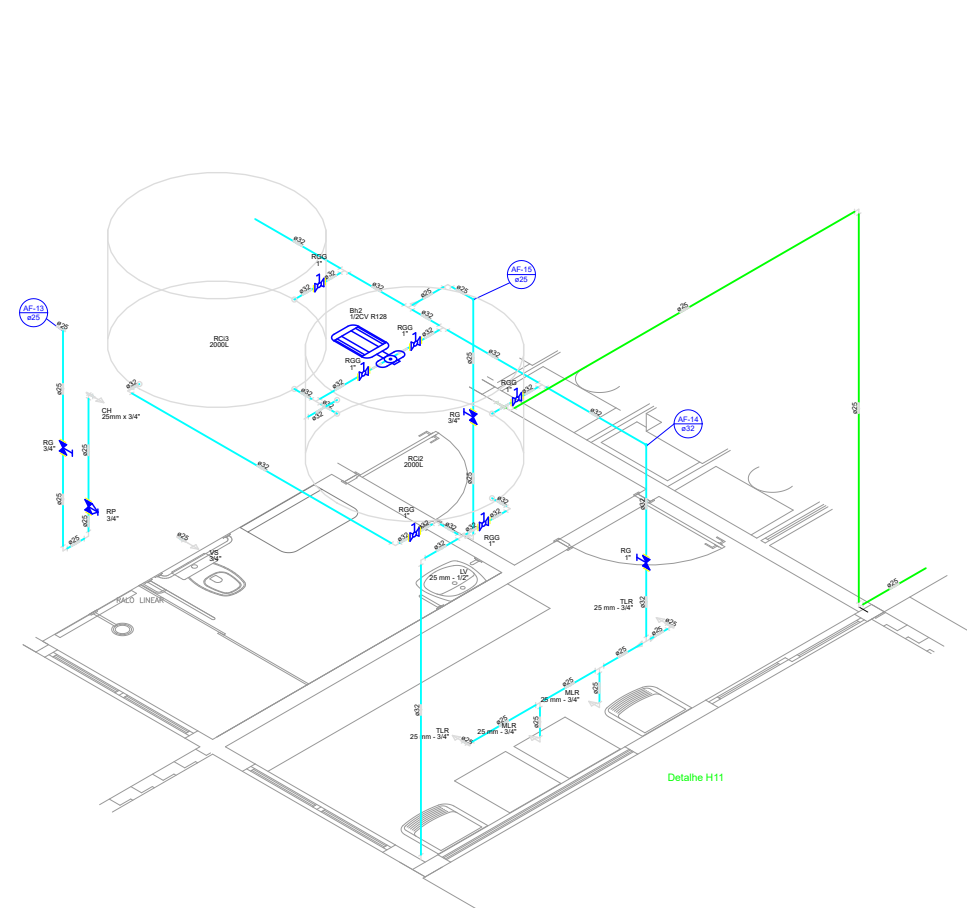
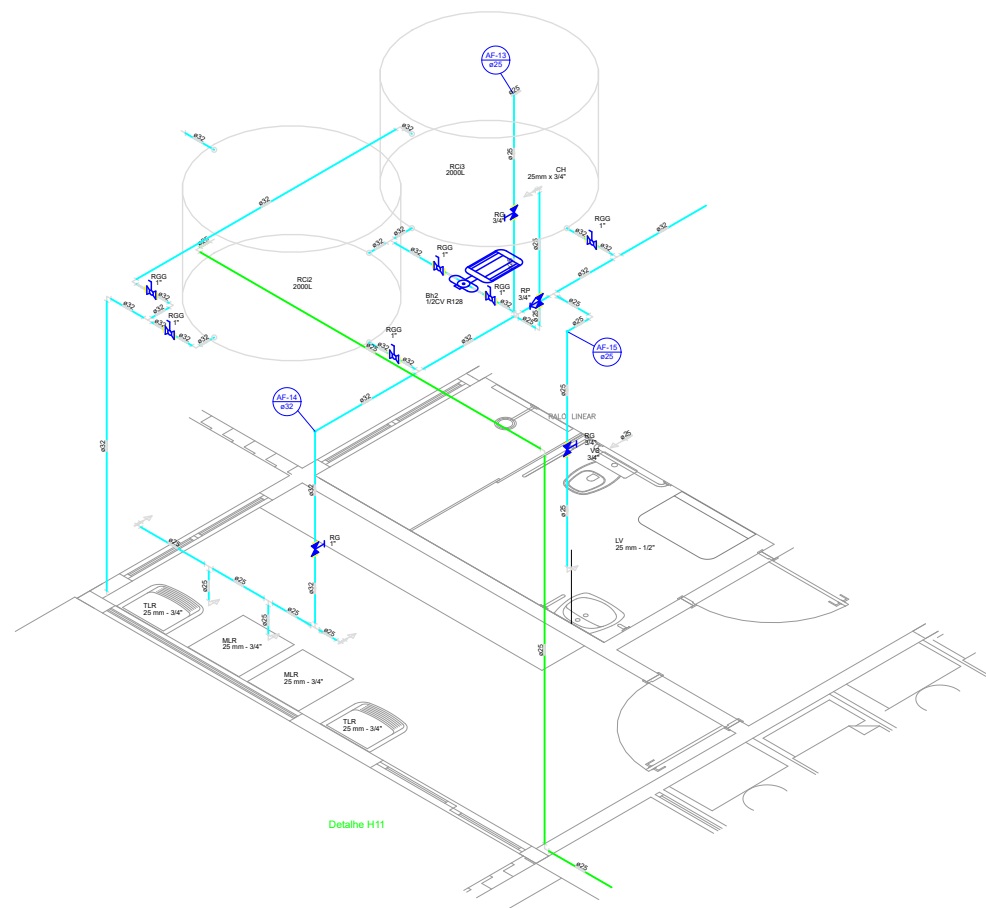
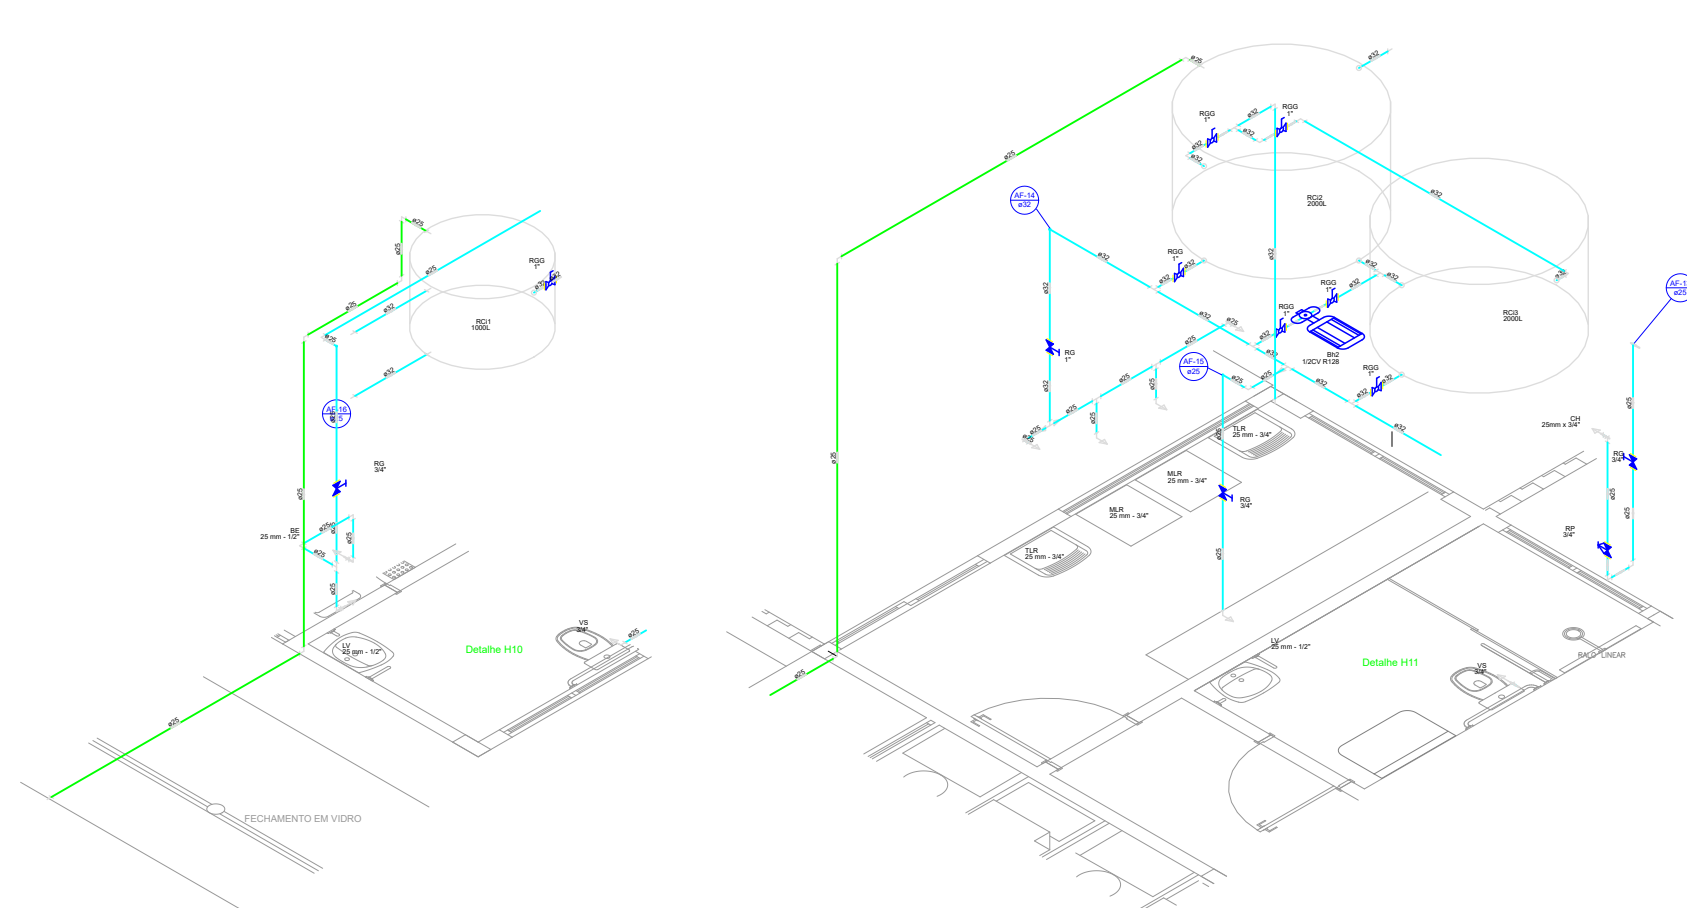
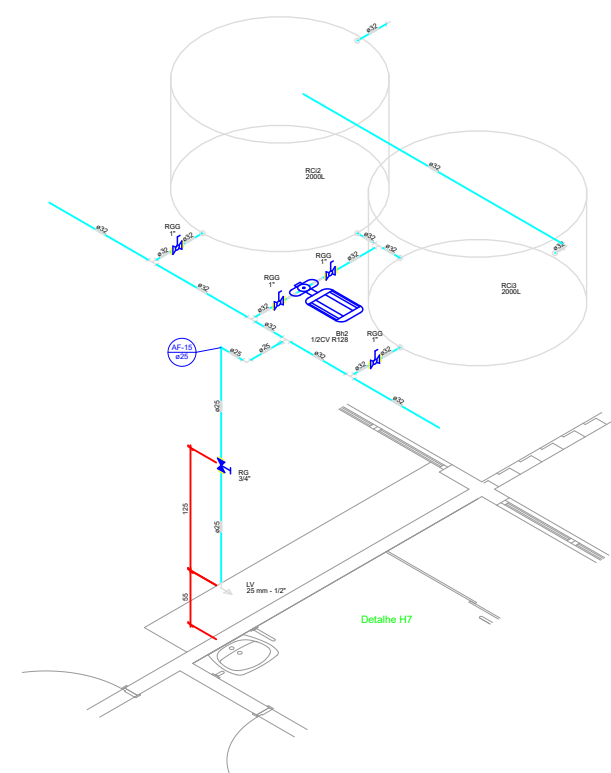
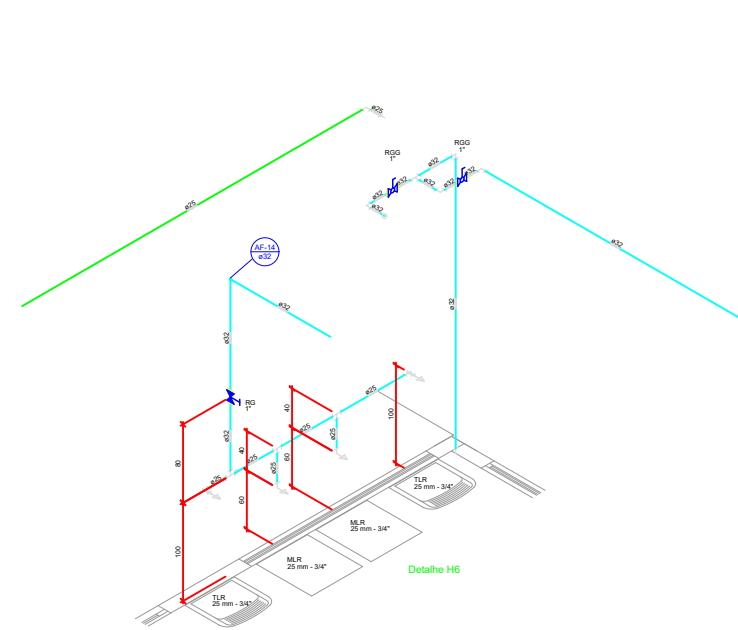
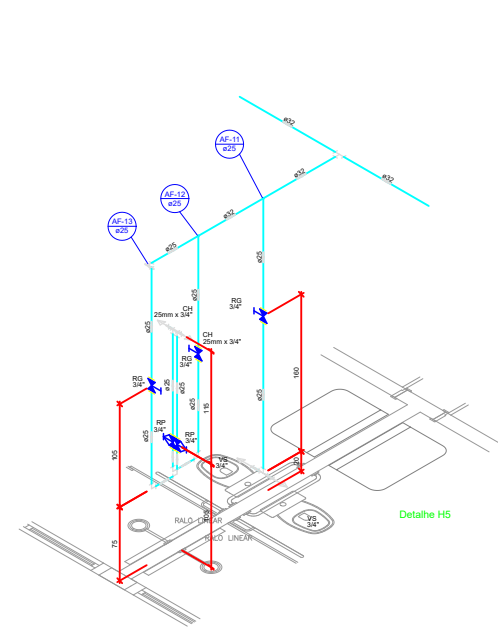
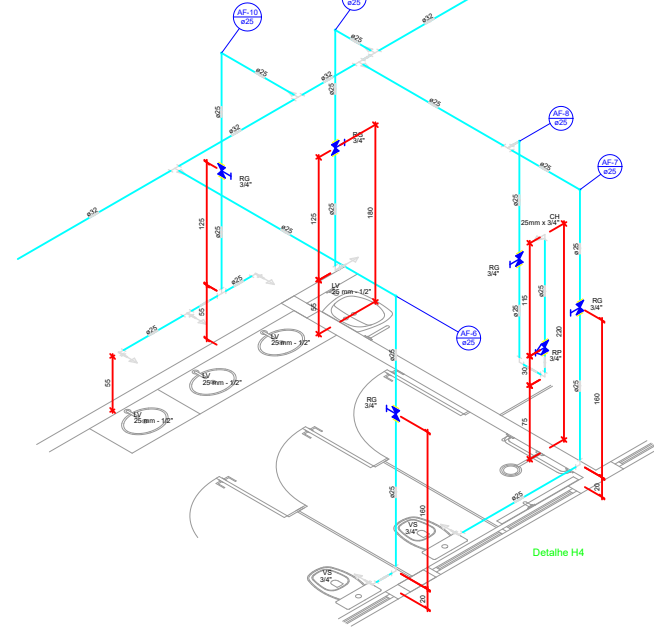
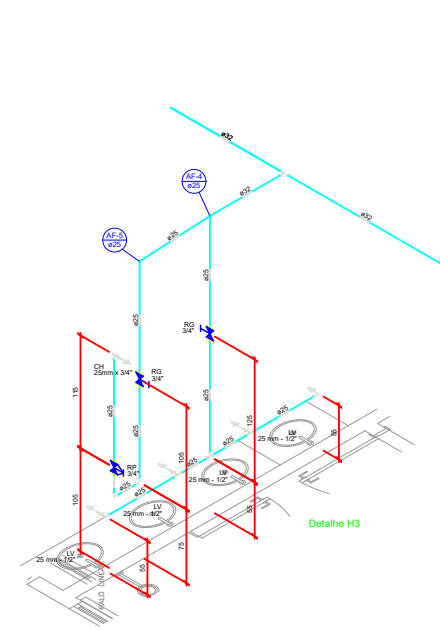
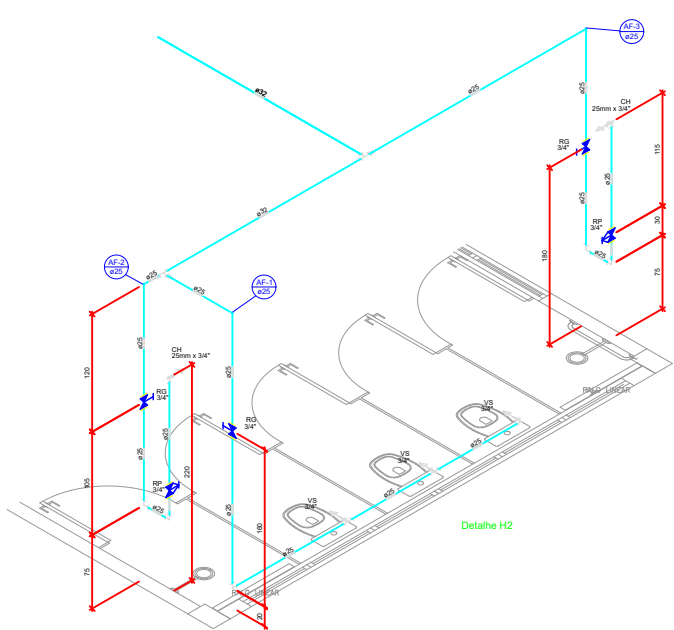


PLANTA BAIXA
ESCALA 1/75

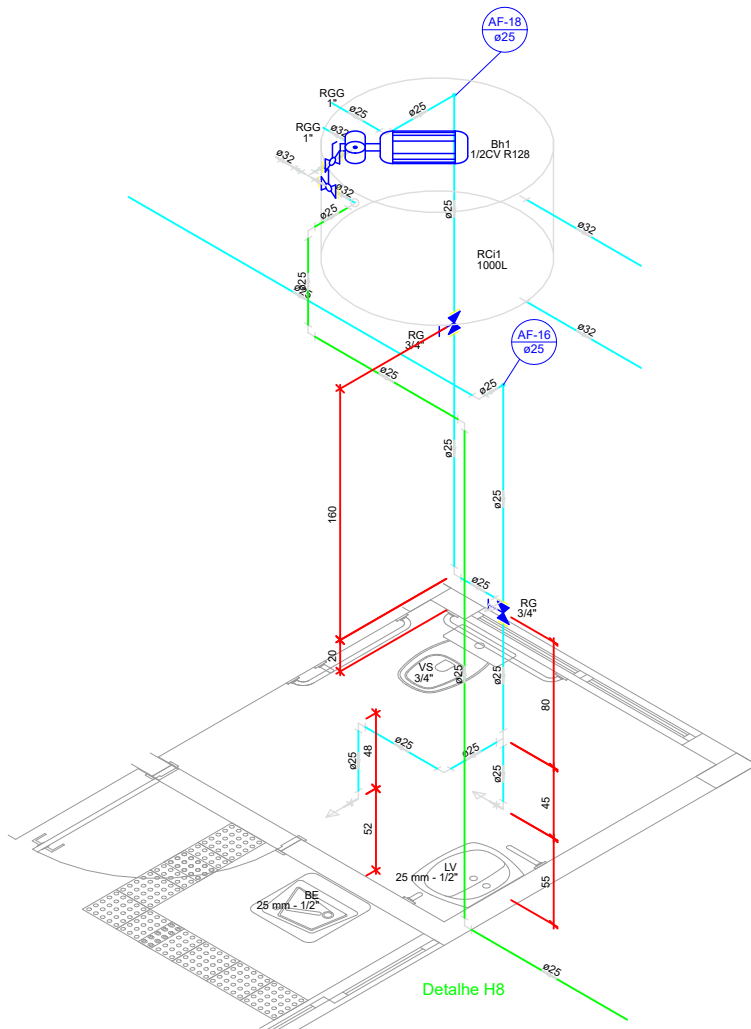

SECRETARIA ESPECIAL DE OBRAS: SECRETARIA DE OBRAS: CHAVECISCO: GERO LARGOS: ERONIMAR: LARIANUS DO SUL: REALIZAR:	ENG. CIVIL FABRÍCIO BALESTRIN ENG. CIVIL FABRÍCIO BALESTRIN ENG. CIVIL FABRÍCIO BALESTRIN ENG. CIVIL FABRÍCIO BALESTRIN ENG. CIVIL FABRÍCIO BALESTRIN ENG. CIVIL FABRÍCIO BALESTRIN	CREASC 1087031D CREASC 1087031D CREASC 1087031D CREASC 1087031D CREASC 1087031D CREASC 1087031D	EQUIPE TÉCNICA: ARQ. ORS ADRIANA FREITAS MACOTT ARQ. ORS FELIXTON FISCHER ENG. CIV. CLAUDIO LUIZ POMPERINER ENG. CIV. FÁBIO CORRÊA GARNETT ENG. CIV. RODRIGO AMARAL ENG. ELTON ALVARO ANTONIO TESTON ENG. SANTI ADAMI TANCORE REC. DANIEL ESPINO REC. MIC. GIOVANA FARIAS REC. ELTONTEC DIEGO GONÇALVES	CAURR 441125-6 CAURR 448024-4 CREASC 177728-9 CREASC 180203-4 CREASC 108603-4 CREASC 108603-4 CREASC 108603-4 CREASC 108603-4 CREASC 108603-4
--	--	--	---	---

LOCAL: PROJ. EXECUTIVO OBRA: CENTRO DE ACOLHIMENTO PROJETO: HIDROSSANITÁRIO CONTEÚDO: ÁGUA FRIA - ISOMÉTRICO E PLANTA BAIXA ENDEREÇO: RODOVIA SC 484, km 02, BAIRRO FRONTEIRA SUL	FASE: PROJ. EXECUTIVO REVISÃO Nº: R02 DATA: 11/09/2025 DESENHADO POR: ADEMIR NOME DO ARQUIVO: CENTROACOLH-CENT_CIV_LIFE_3_H9.DWG	ÁREA CONSTRUÍDA: 543,90 m² TAMANHO FOLHA: A1 Nº PRANCHA: 02 03
--	---	--

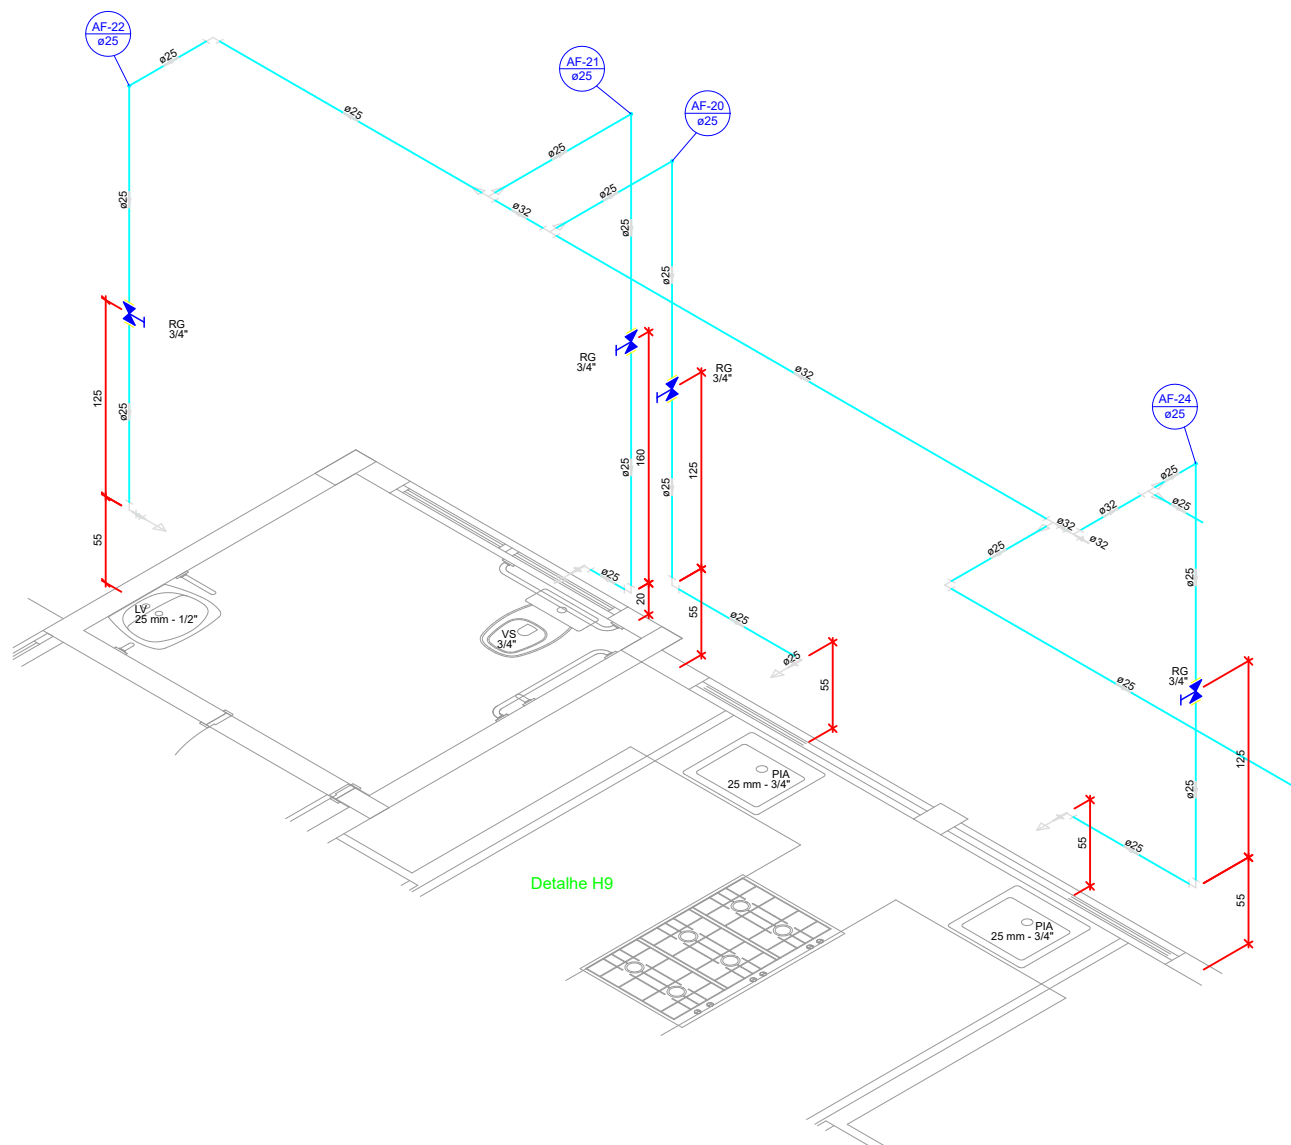

Projeto Nº ITEM 2 - PROJETO_HIDROSSANITARIO_CH_1-3/2025 - DAADM (10.55.01)
(Nº do Documento: 45)

(Nº do Protocolo: NÃO PROTOCOLADO)

(Assinado digitalmente em 10/10/2025 06:31)

ADEMIR TANCINI
ENGENHEIRO-AREA
DPCE (10.55.03)
Matrícula: ###404#8

(Assinado digitalmente em 10/10/2025 07:25)

FABRICIO BALESTRIN
SECRETARIO(A) - TITULAR
SEO (10.55)
Matrícula: ###730#5

Visualize o documento original em <https://sipac.uffrs.edu.br/public/documentos/index.jsp> informando seu número: **45**
, ano: **2025**, tipo: **Projeto**, data de emissão: **09/10/2025** e o código de verificação: **111420228b**