
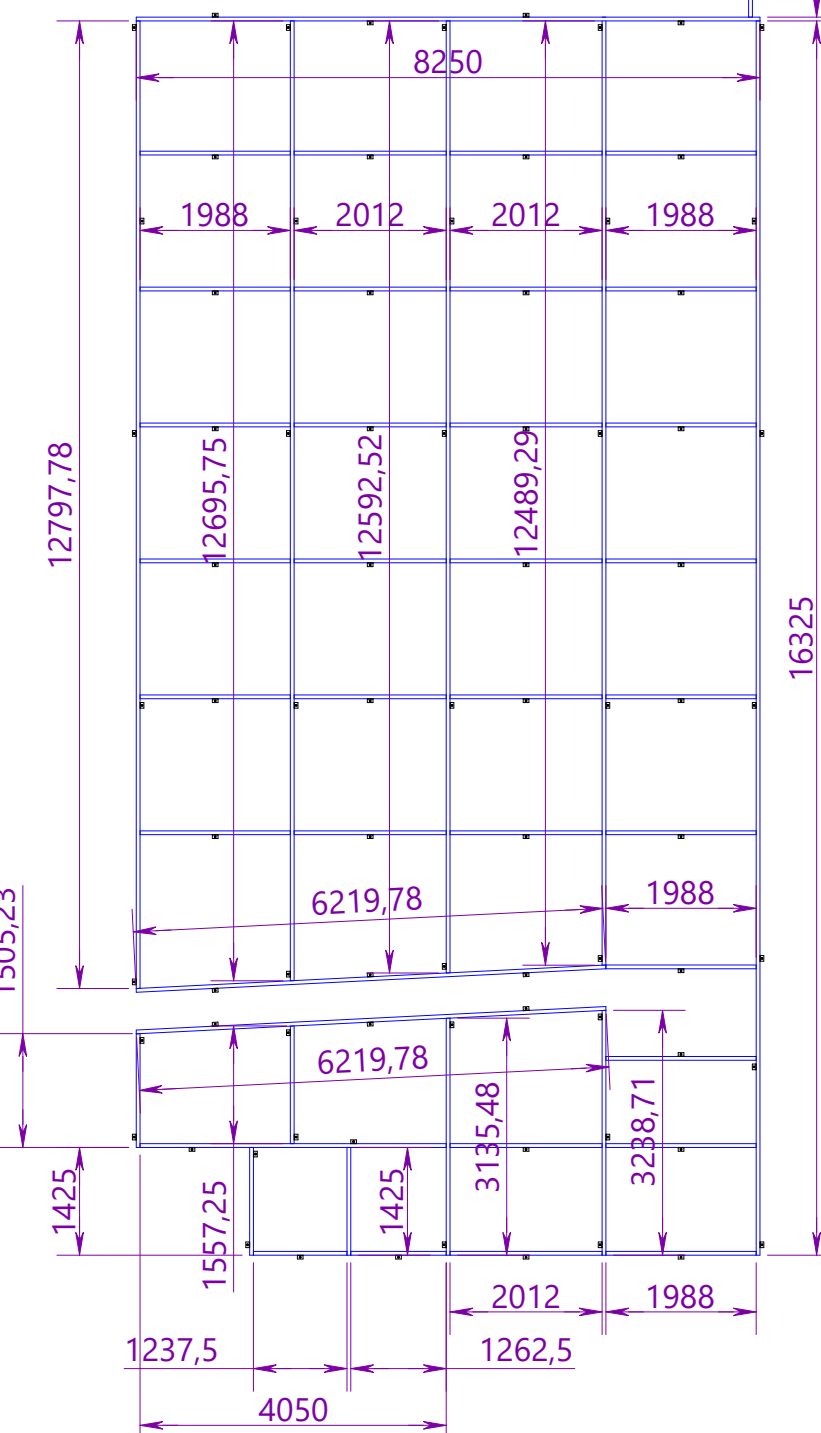
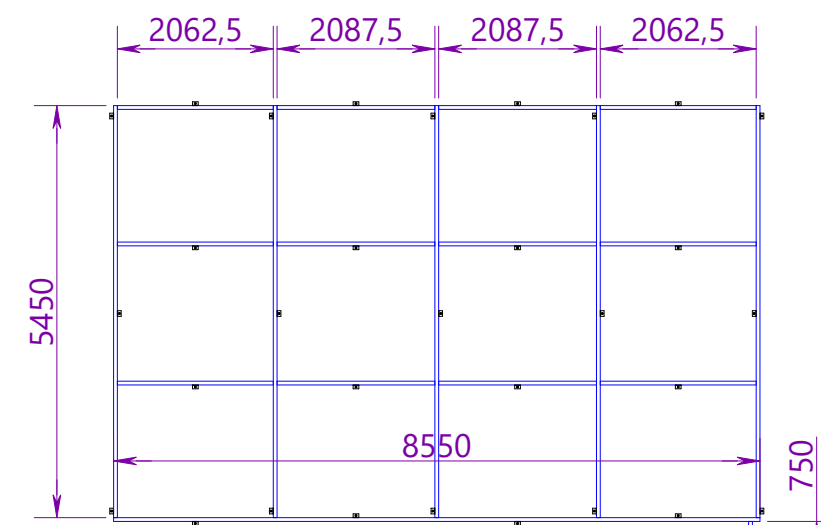


QUANTIDADE TOTAL DO ITEM	PESO TOTAL PERFIS METALICOS VISTA E DIREITA: 347,78	kg
--------------------------	---	----

QUANTIDADE TOTAL DO ITEM	PESO TOTAL PERFIS METÁLICOS VISTA E ESQUERDA	217,70	kg
--------------------------	--	--------	----

[illegible]








QUANTIDADE TOTAL DO ITEM	PESO TOTAL, PERPIS METALICOS VISTA 8: 72,89	kg
--------------------------	---	----

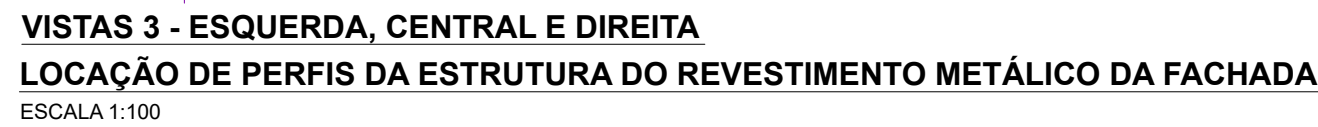

- CF + CB1 = Fixação c/ chumbador mecânico
- CF + PS1 = Fixação c/ parafuso sextavado rosca soberba e bucha plástica

OBRIGATÓRIA A CONFERÊNCIA *IN LOCO* DE TODAS AS DIMENSÕES INFORMADAS NOS DETALHAMENTOS

EQUIPE TÉCNICA SEO:

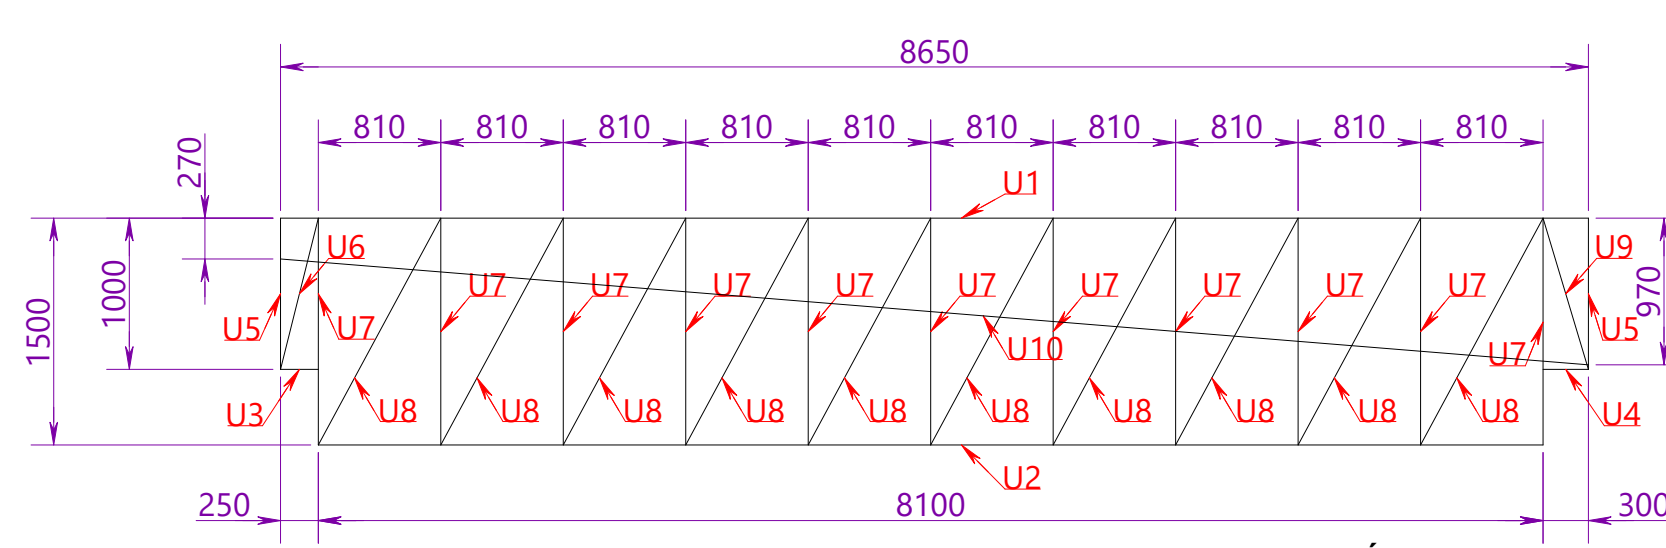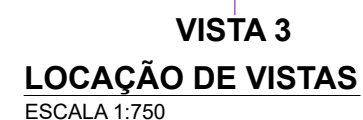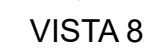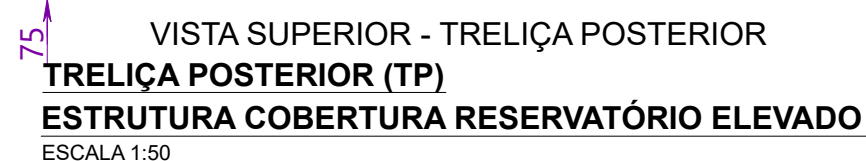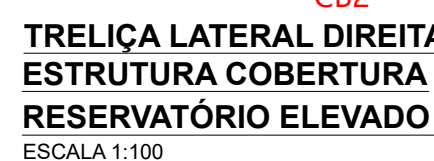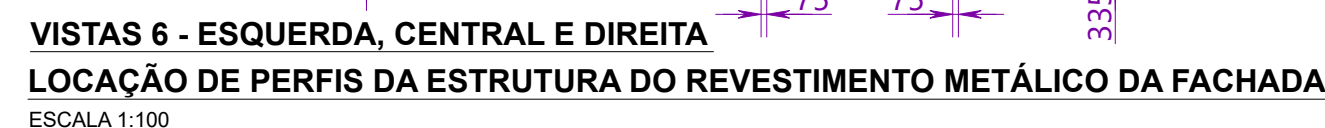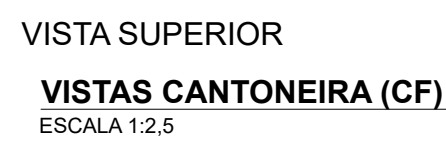[illegible]

OBRIGATÓRIA A CONFERÊNCIA *IN LOCO* DE TODAS AS DIMENSÕES INFORMADAS NOS DETALHAMENTOS

SECRETARIA ESPECIAL DE OBRAS:		
SECRETARIA DE OBRAS:	ARQ. URS. DAIANE REGINA VALENTINI	CAUBR AS1414-4
FISCALIZAÇÃO DE OBRAS:		
CHAVECÃO/SC:	ENG. CIV. FÁBIO ALDO ZENARO	CREA/SC 103121
	ENG. ELETRIC. MATEUS TODESCATTI	CREA/SC 111551-1
CERRO LARGOS:	ENG. CIV. PAULO ROBERTO THOMAS	CREARS 107012
	ENG. CIV. CANISIO ROQUE SCHMIDT	CREARS 43786
ERECIMHANS:	ENG. CIV. JULIANA M.A. CHENGES	CREARS 127866
LARANJEIRAS DO SUL/PR:	ENG. CIV. FÁBIO ONETTA	CREA/PR 84157-2
REALIZA/PR:	ENG. CIV. FABRÍCIO BALESTRIN	CREA/PR 127446

EQUIPE TÉCNICA SEO:
 ARQ. UIRB. ADRIANA FREITAG MIGOTT
 ARQ. UIRB. WELLINGTON FISCHER
 ENG. CIV. CLAUDIO LUIZ POMPERMAIER
 ENG. CIV. FÁBIO CORRÊA GASPARETTO
 ENG. CIV. RODRIGO EMMER
 ENG. ELÉTRIC. SÍLVIO ANTONIO TESTO
 ENG. SANT. ADEMIR TANCINI
 ENG. MEC. DANIEL ESPÍG
 TEC. MEC. GIOVANI FÁVERO
 TEC. ELETROTÉC. DIEGO GNOATTO

**SIDADE
L DA
IRA SU**

**Secretaria
Especial
de Obras**

Edifício Ilóco C, 4º Andar, Sala 401
Rodovia SC 484, km 02, Bairro Fronteira Sul, Chapecó-SC, CEP 89815-800
Contatos: (20445) 2046-3115 / 2046-3750 / secbras@uffs.edu.br
Site Oficial: www.uffs.edu.br

ARQ. URB. DAIANE REGINA VALENTINI
CAJIBO A51614-4
BERNARDINI, RO. LEEF

ARQ. URB. DAIANE REGINA VALENTI
CADERNOS 351414-4
RESPONSÁVEL TÉCNICO

LOCAL:

FASE:

LOCAL:
ERECHIM - RS
OBRA:
BLOCO B
PROJETO:
REVESTIMENTO METÁLICO
CONTEÚDO:
VISTAS LOCAÇÃO PERFIS M
DETALHES COBERTURA ME
ENDEREÇO:
RODOVIA ERS 135, km 72

FASE:

PROJETO BÁSICO
REVISÃO Nº:
R1
DATA:

21/09/2023

DESENHADO POR:
GIOVANI FÁVERO

NOME DO ARQUIVO:

BLOC0+S_EFE_PB_UFFS_MET_REV+PACH+DET.DWG













ESCALA:

INDICADA
TAMANHO FOLHA:
A1
Nº PRANCHA:

EV 03

08


100%

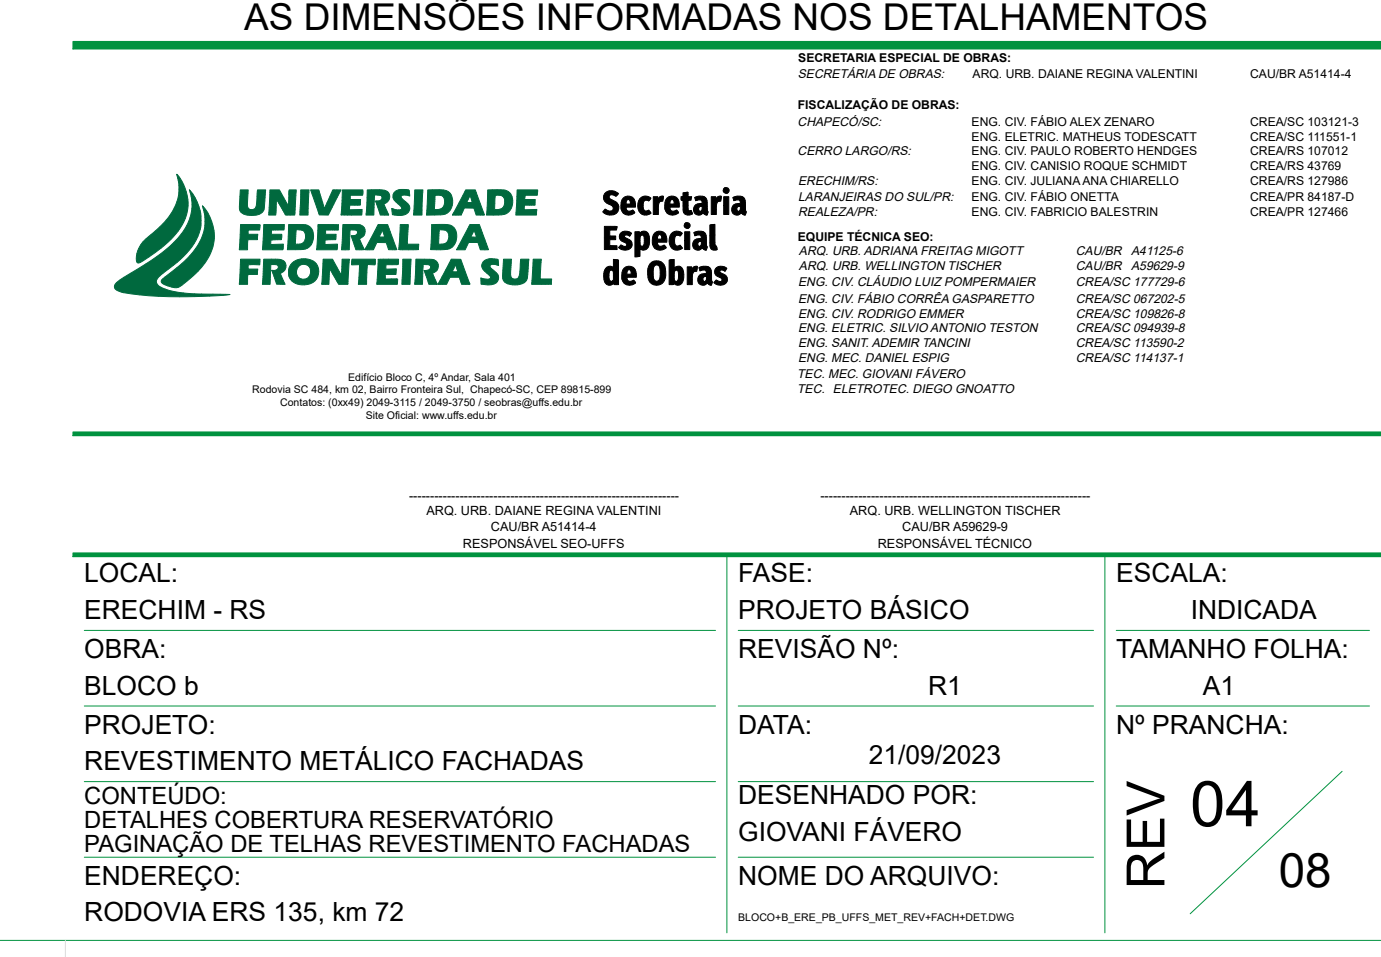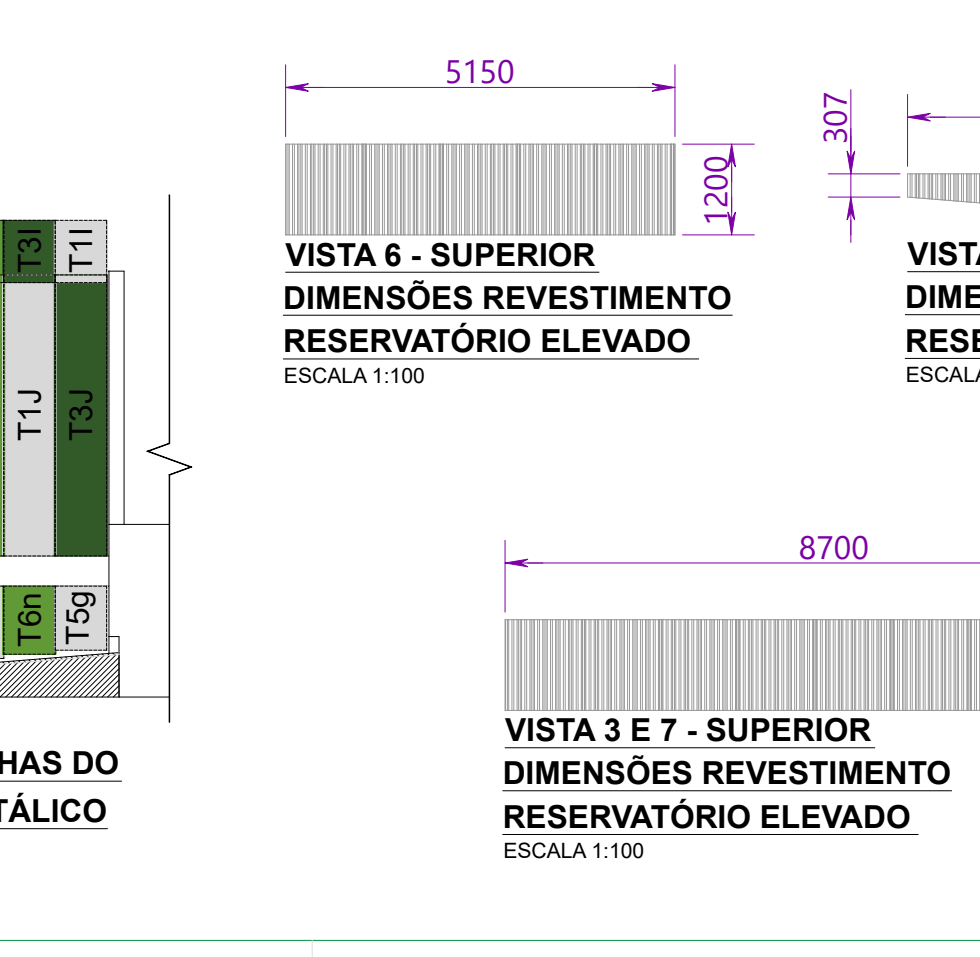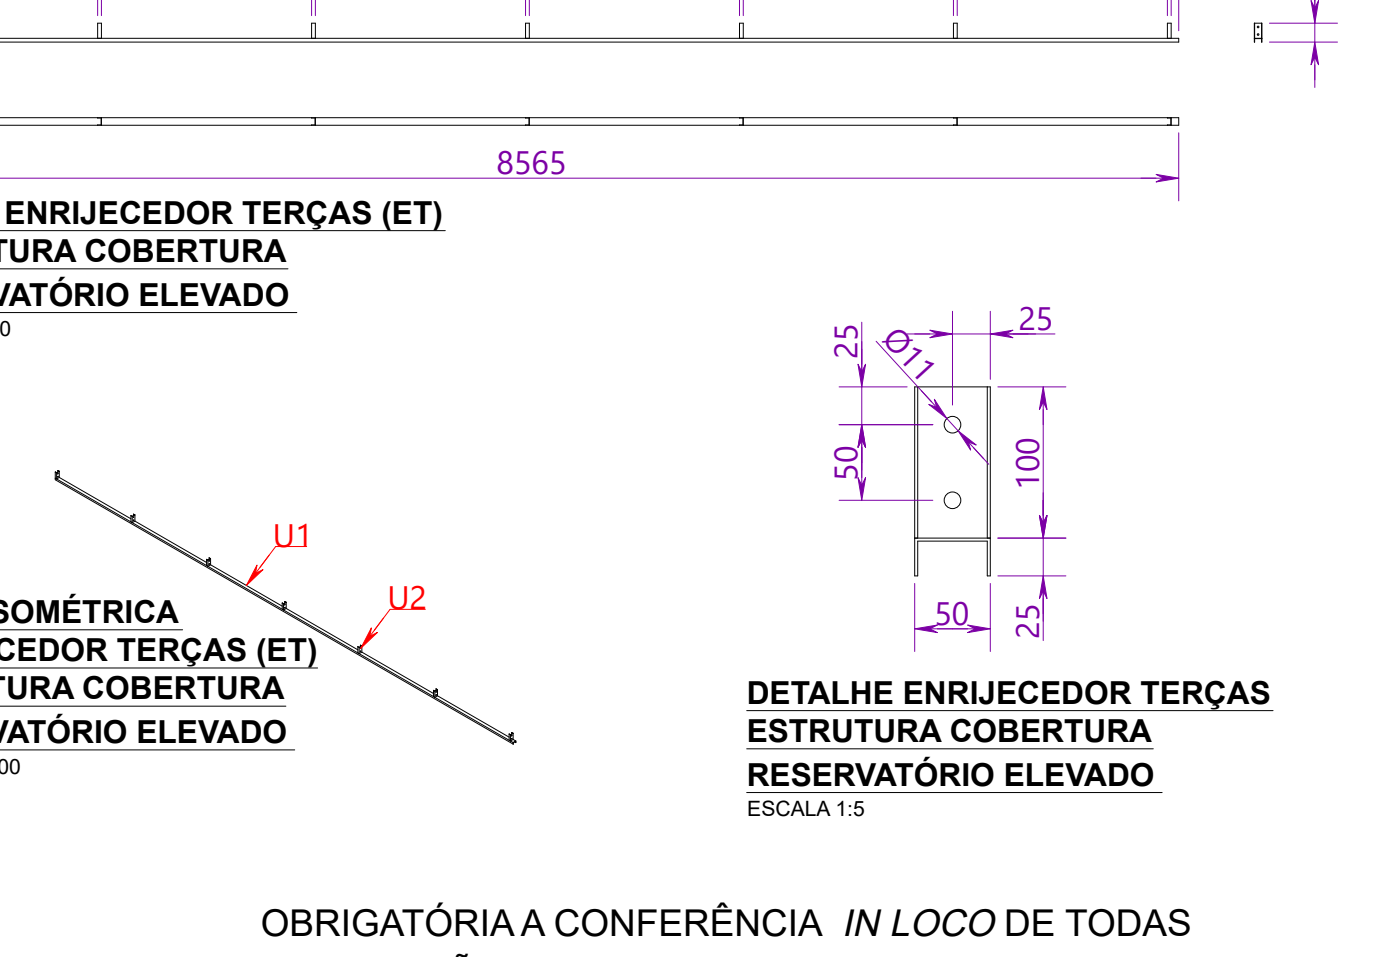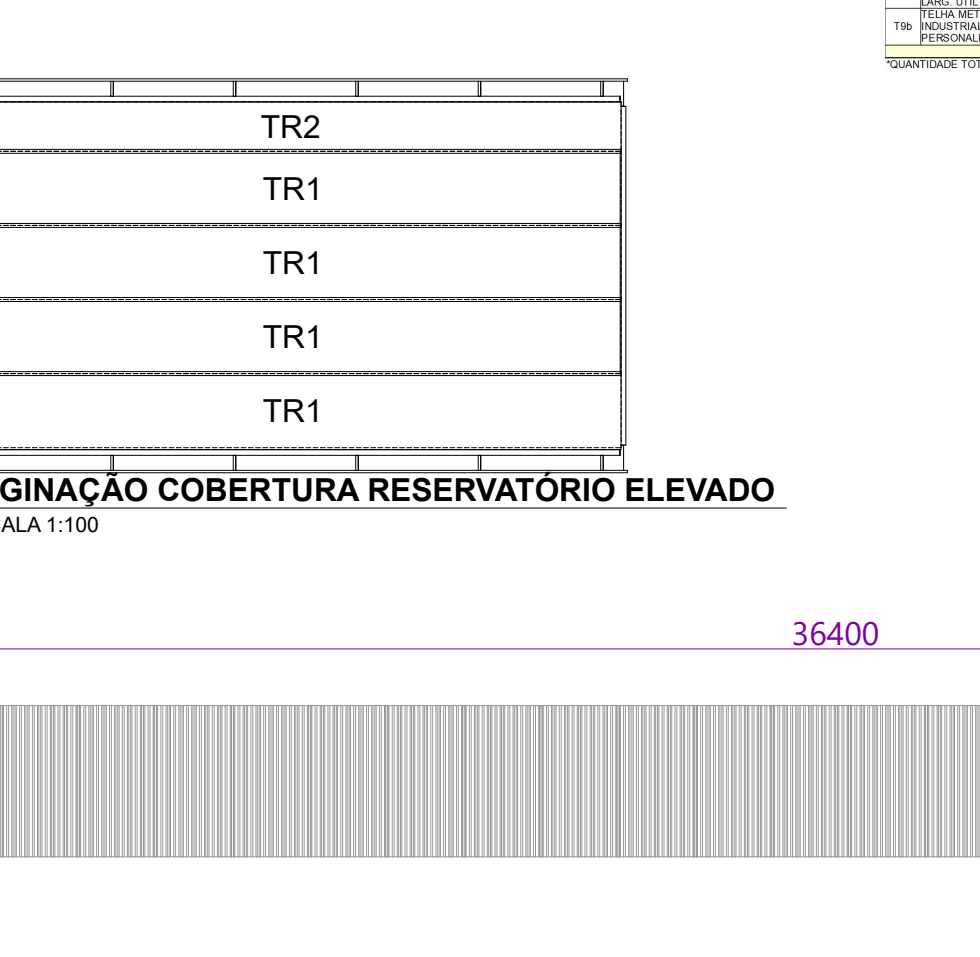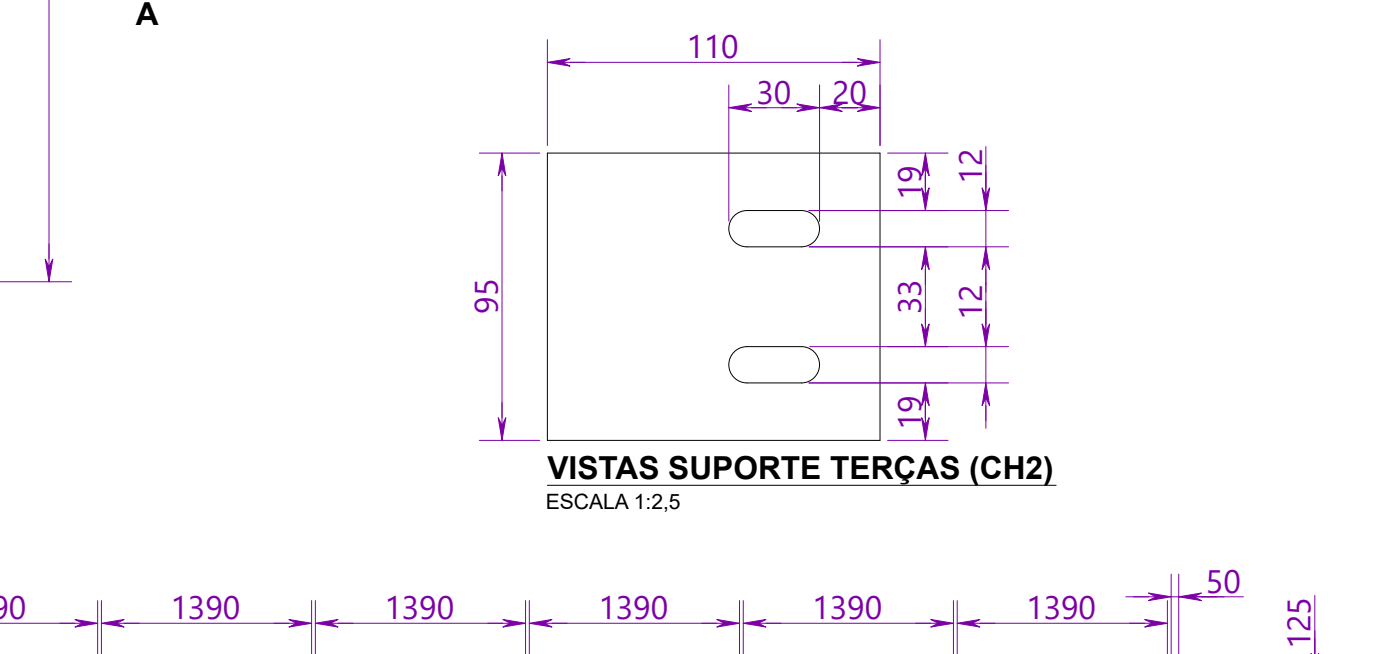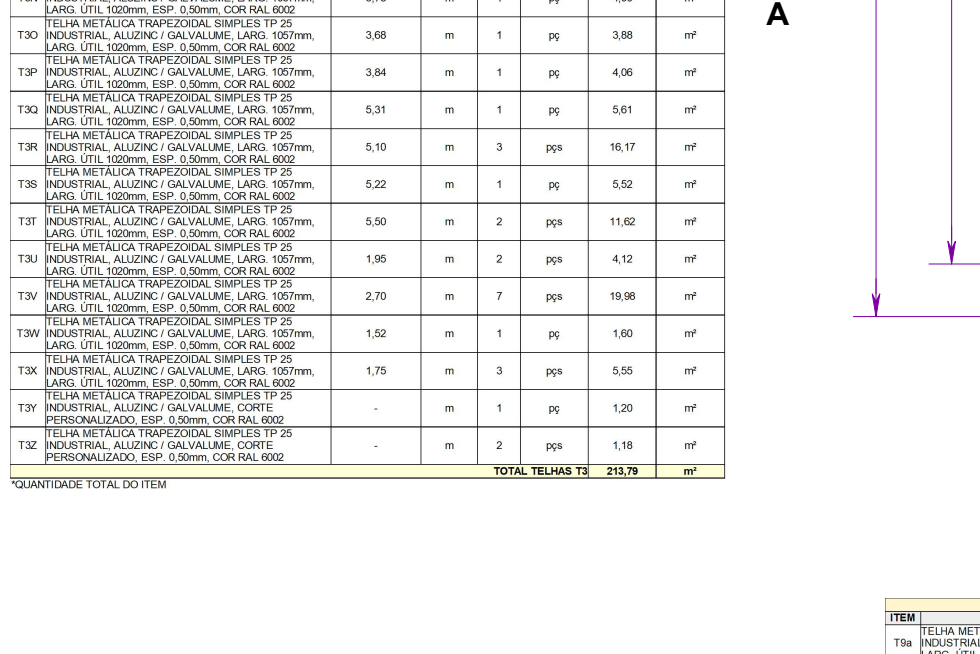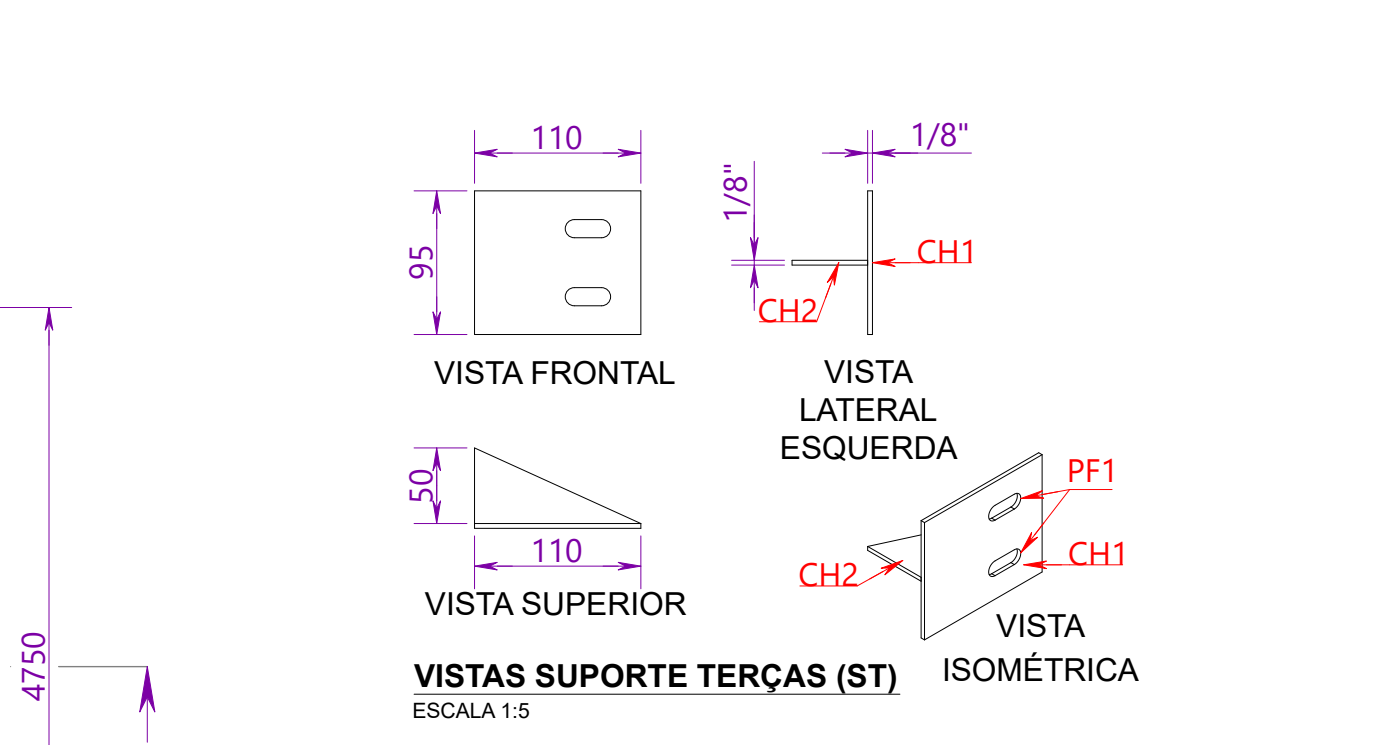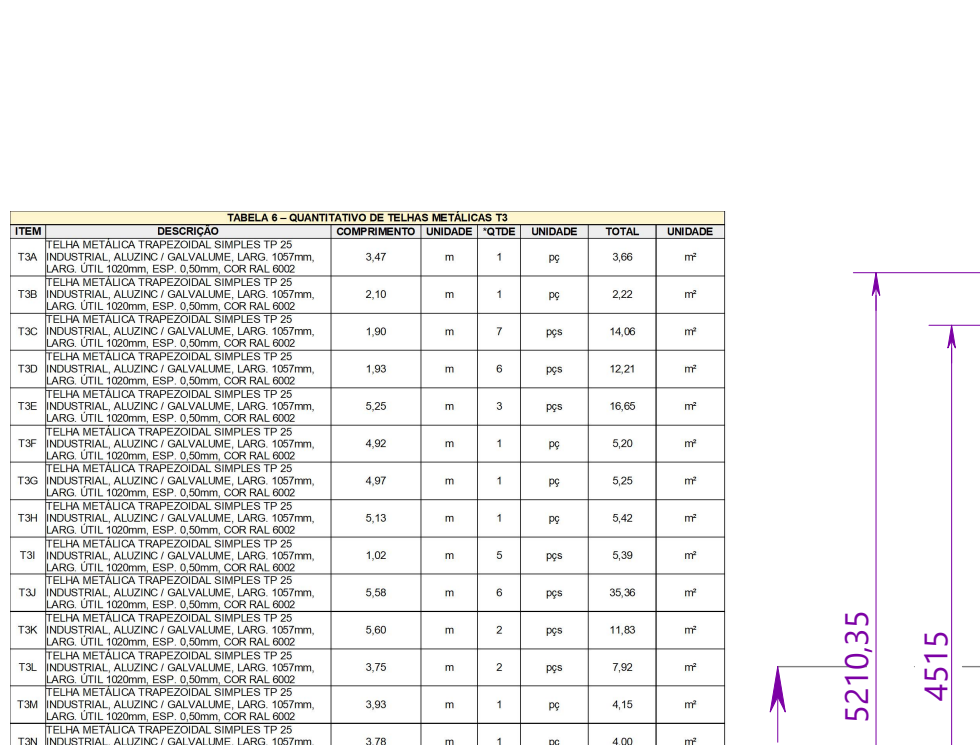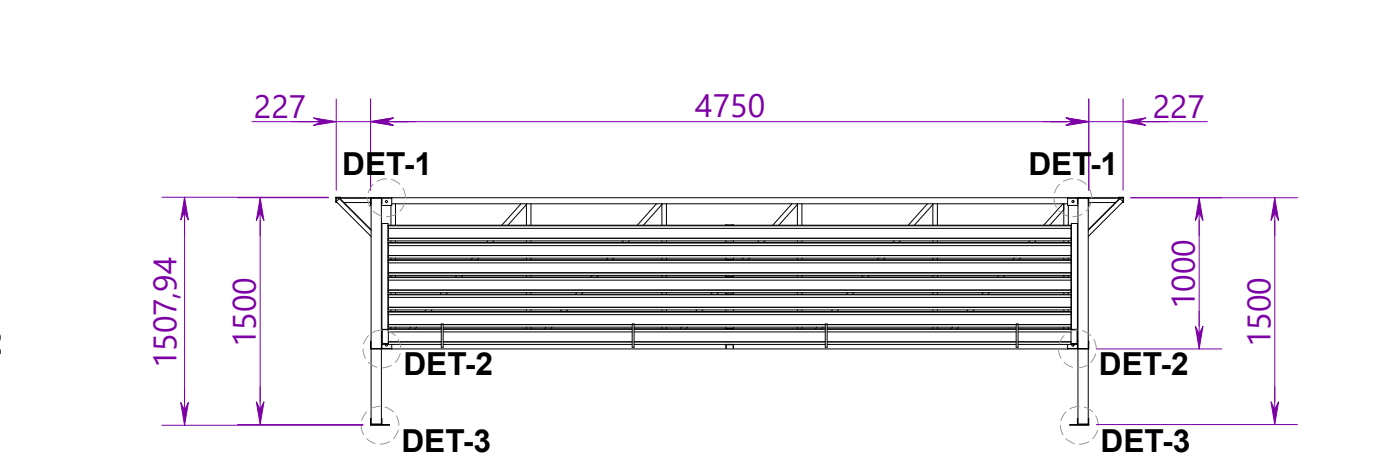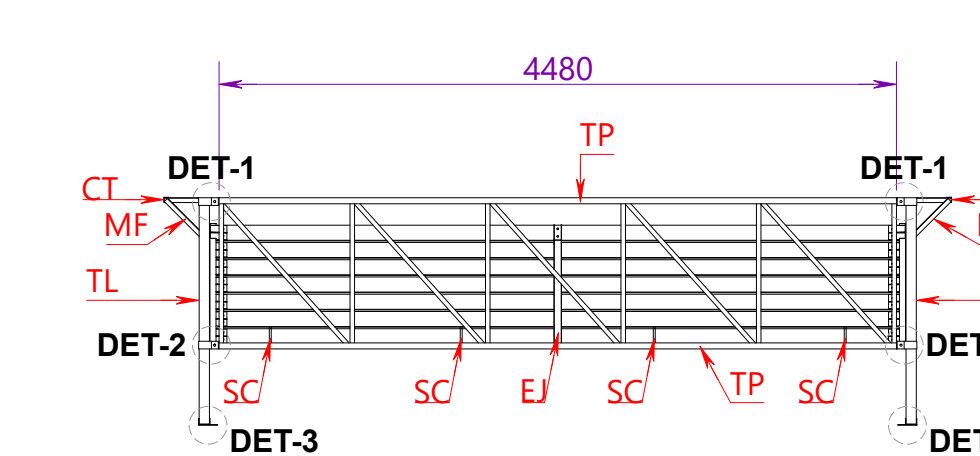
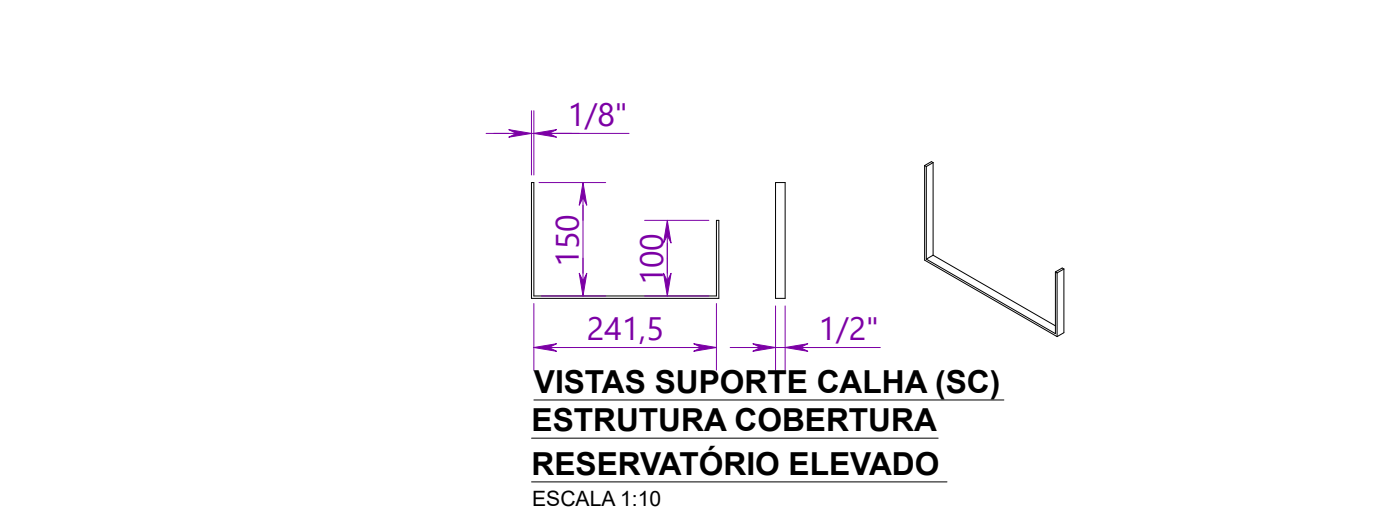
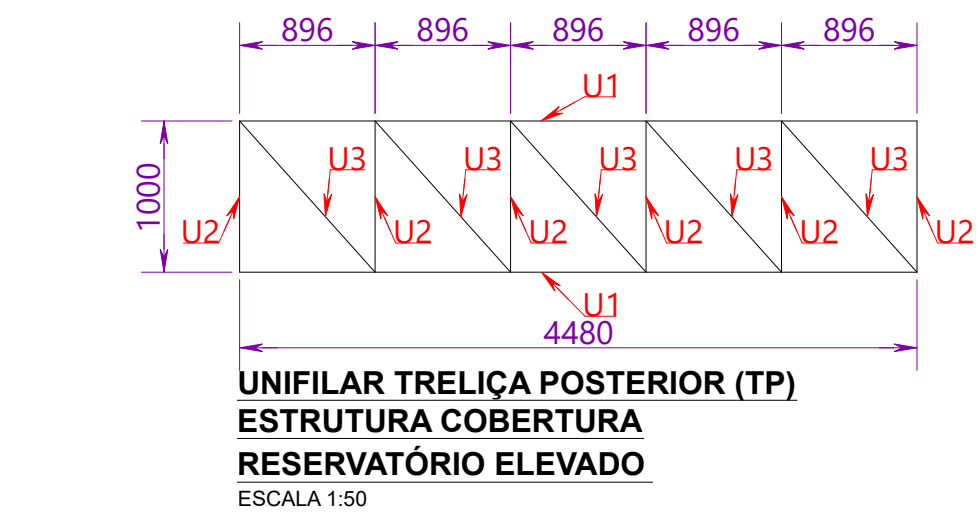





RODOVIA ERS 135, km 72

BLOCCO+B_EFE_PB_UFFS_MET_REV+PACH+DET.DWG

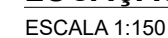

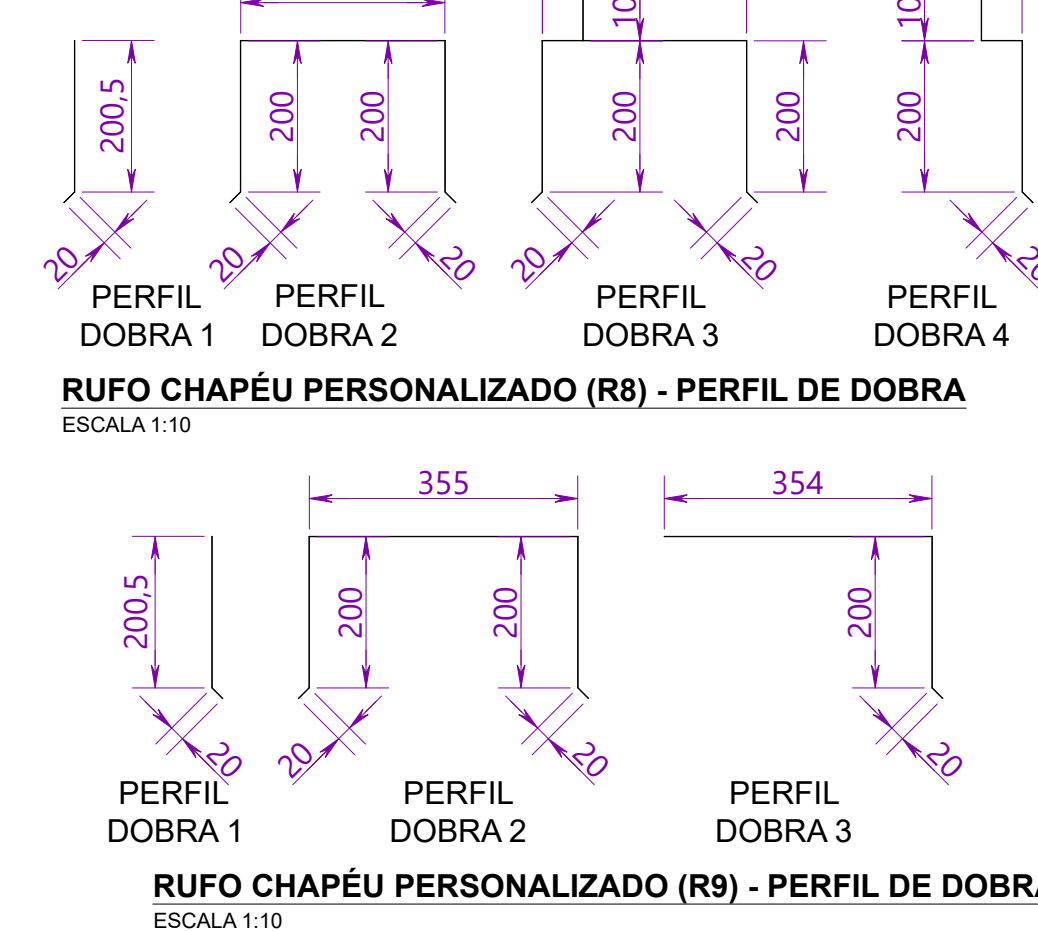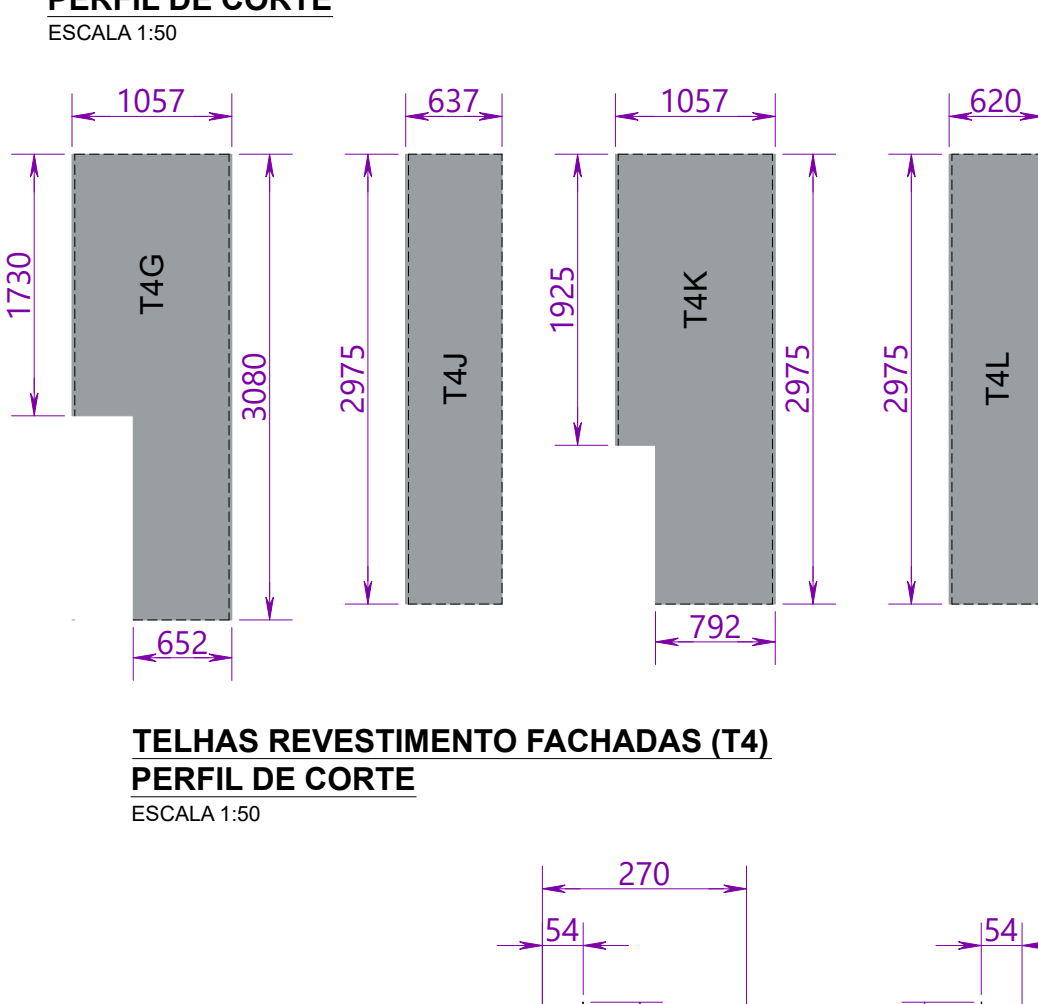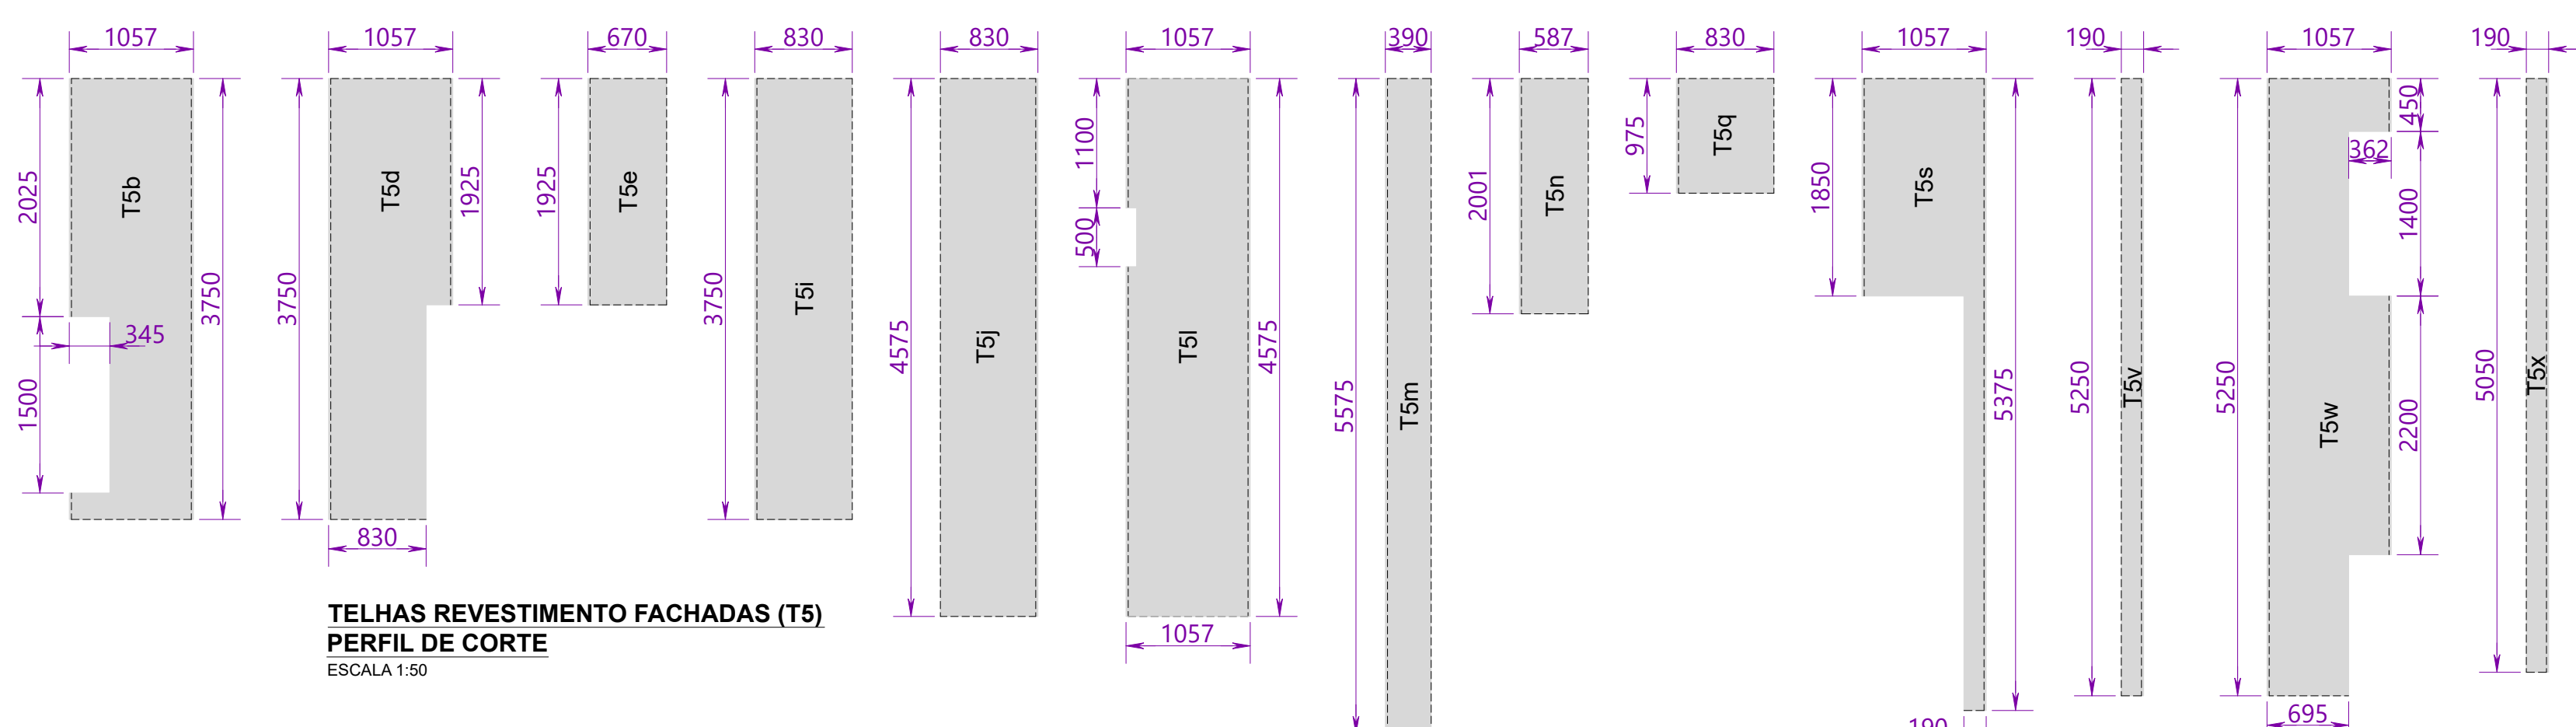

The image contains two technical drawings of the personalized roof eave (R2). On the left is the isometric view, showing a long, narrow profile with a small vertical step at the bottom. It is labeled with numbers 1, 2, 3, and 4. Below it is the text 'VISTA ISOMÉTRICA' and 'RUFO CHAPÉU PERSONALIZADO (R2)' followed by the scale 'ESCALA 1:100'. On the right is the perspective view, showing the same profile from an angled perspective. It is also labeled with numbers 1, 2, 3, and 4. Below it is the text 'VISTA ISOMÉTRICA' and 'RUFO CHAPÉU PERSONALIZADO (R2)' followed by the scale 'ESCALA 1:100'.

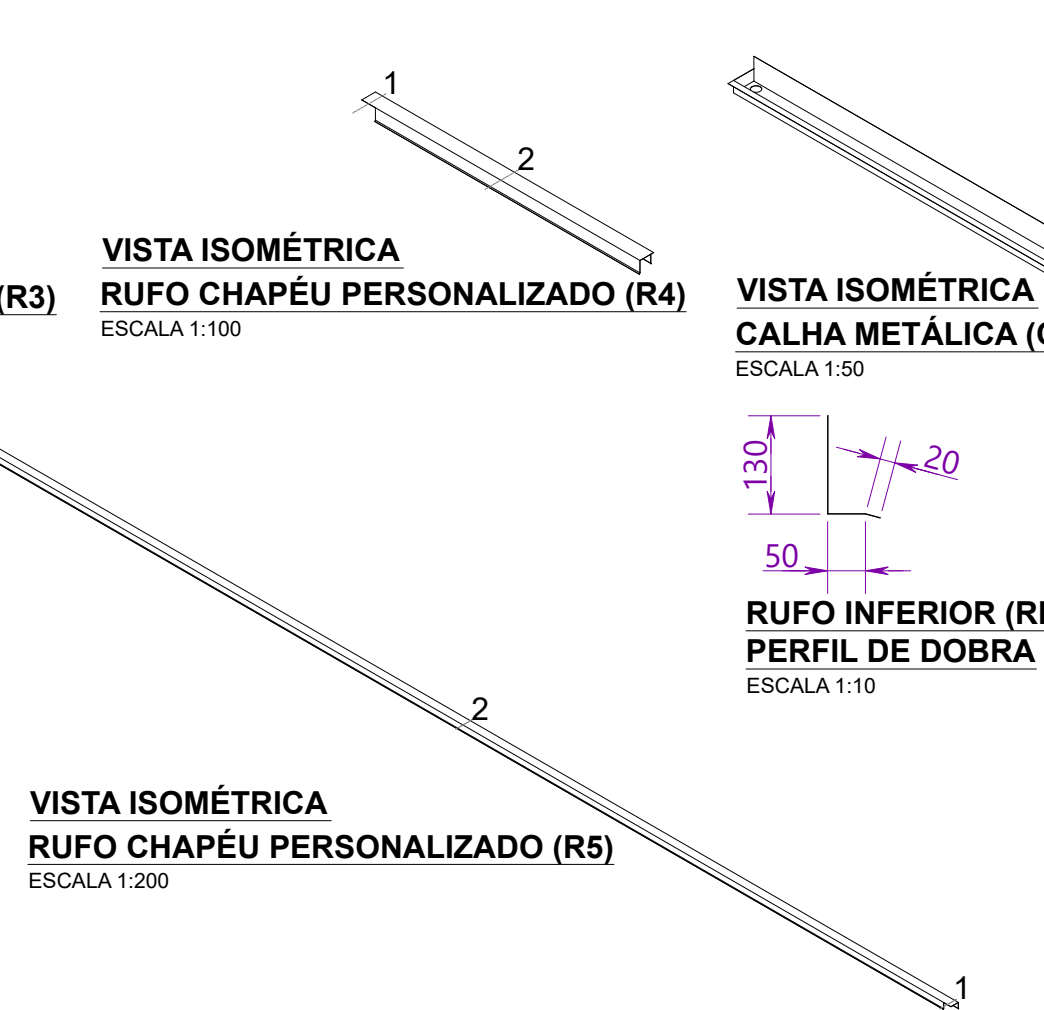[illegible]

ESCALA:
INDICADA
TAMANHO FOLHA
A1
Nº PRANCHA:
REV 07
08



Projeto Nº DOC (34) ITEM 2 - PROJETO - REV - 8 PRANCHAS/2023 - DGCT (10.55.01.01)
(Nº do Documento: 46)

(Nº do Protocolo: NÃO PROTOCOLADO)

(Assinado digitalmente em 16/10/2023 09:46)

DAIANE REGINA VALENTINI

SECRETARIO

SEO (10.55)

Matrícula: ###769#2

(Assinado digitalmente em 11/10/2023 17:53)

WELLINGTON TISCHER

ARQUITETO E URBANISTA

DPA (10.55.04)

Matrícula: ###391#3

Visualize o documento original em <https://sipac.uffrs.edu.br/public/documentos/index.jsp> informando seu número: **46**
, ano: **2023**, tipo: **Projeto**, data de emissão: **11/10/2023** e o código de verificação: **bb460c2c4b**



Projeto N° ITEM 2-PROJETOS REVESTIMENTO FACHADAS-8 PRANCHAS/2023 - DAADM (10.55.01)
(N° do Documento: 32)

(N° do Protocolo: NÃO PROTOCOLADO)

(Assinado digitalmente em 10/09/2025 21:53)

SANDRA SALETE VILBERT

CHEFE - TITULAR

DAADM (10.55.01)

Matrícula: ###676#4

Visualize o documento original em <https://sipac.uffs.edu.br/public/documentos/index.jsp> informando seu número: **32**
, ano: **2023**, tipo: **Projeto**, data de emissão: **10/09/2025** e o código de verificação: **b84eb8837f**