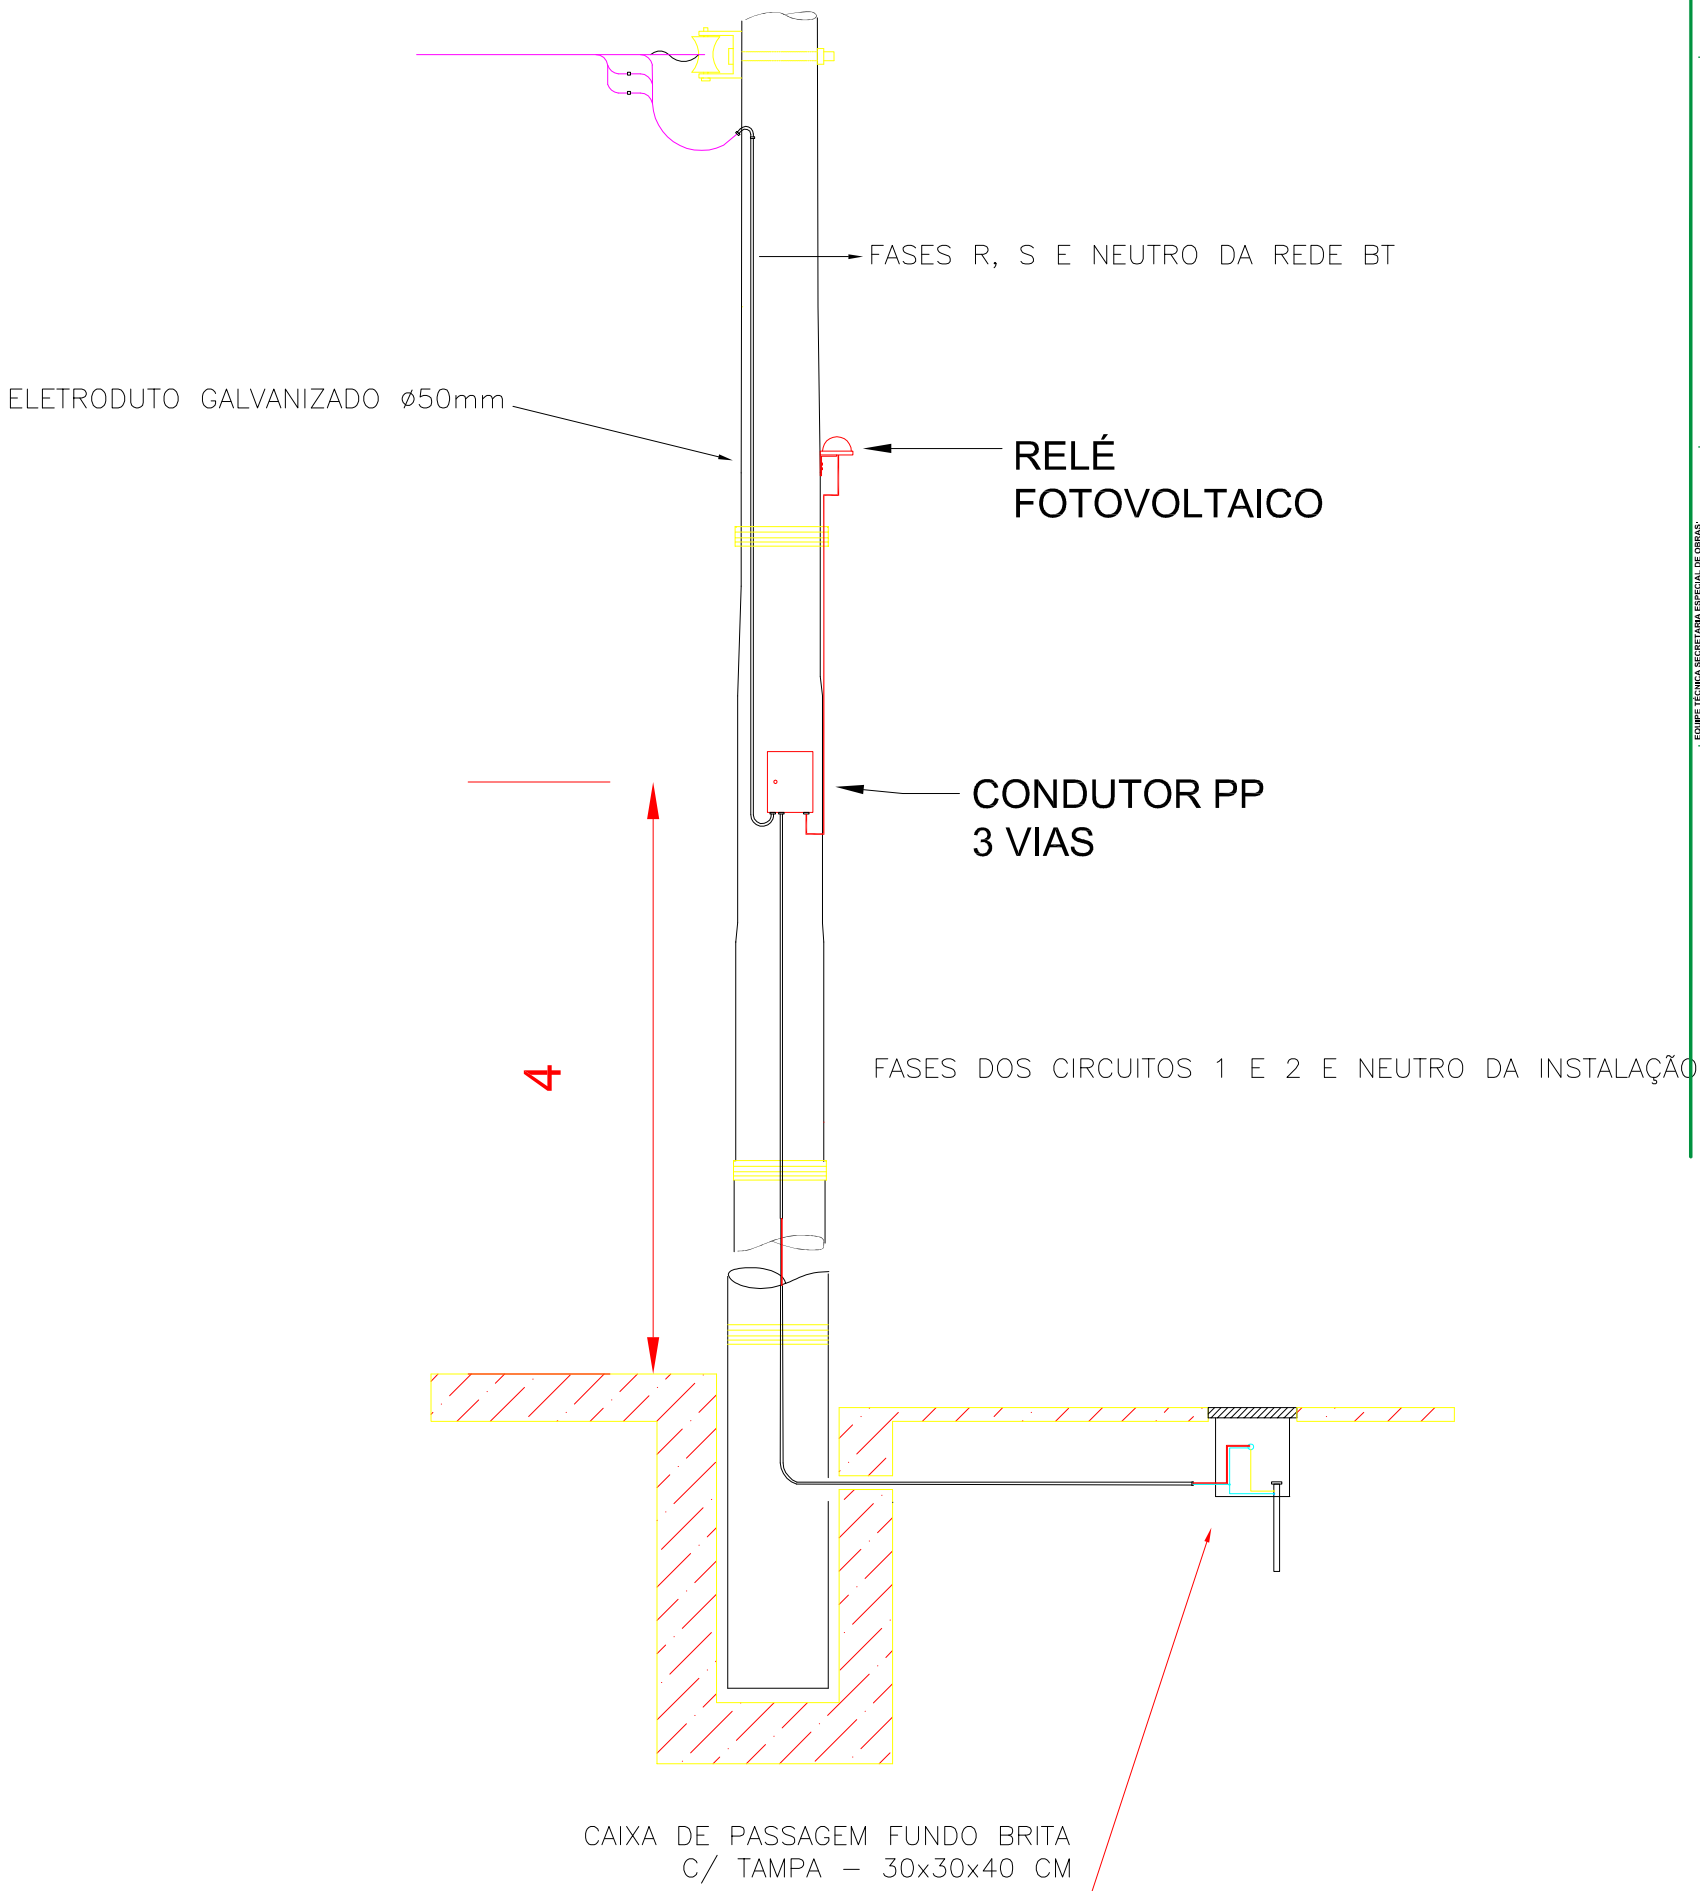


## REDE DE ENERGIA ELÉTRICA – CABOS ISOLADOS MULTIPLEXADOS– BT

[illegible]